


Liegenschaft: 36251 Bad Hersfeld, Schlippental 20 - Eigentumswohnung Nr. 15


BALKON 2. OG + 3. OG: Grundriss Wohnung

↑ S
↓ N

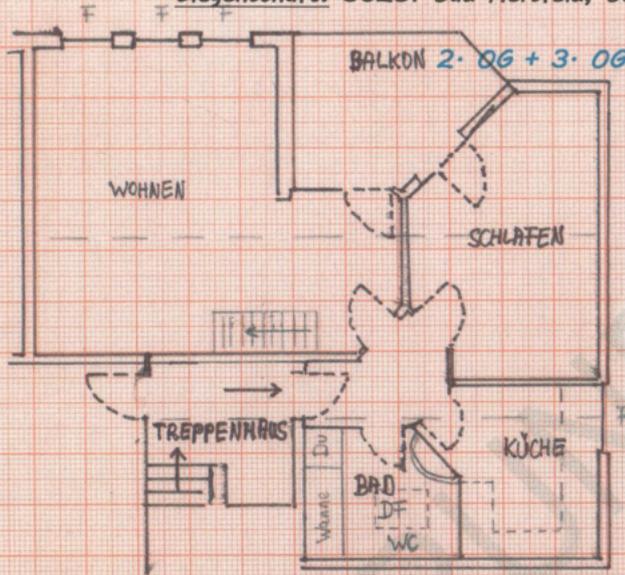

2. Stock

Schlippental 20 Maßstab 1:100

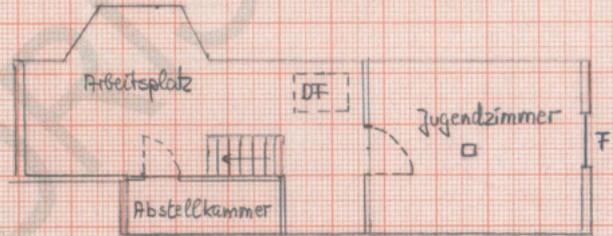

3. Stock

F = Fenster
DF = Dachfenster
Alle Angaben ohne Gewähr