
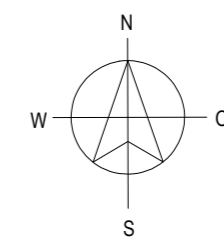


t malz
 immobilien
 OBJEKT: 2268
 24986 Mittelangeln/OT Rüde
 PLANINHALT: Grundriss Erdgeschoss
 MAßSTAB: 1:100
 Grundriss zur Massentnahme nicht geeignet!

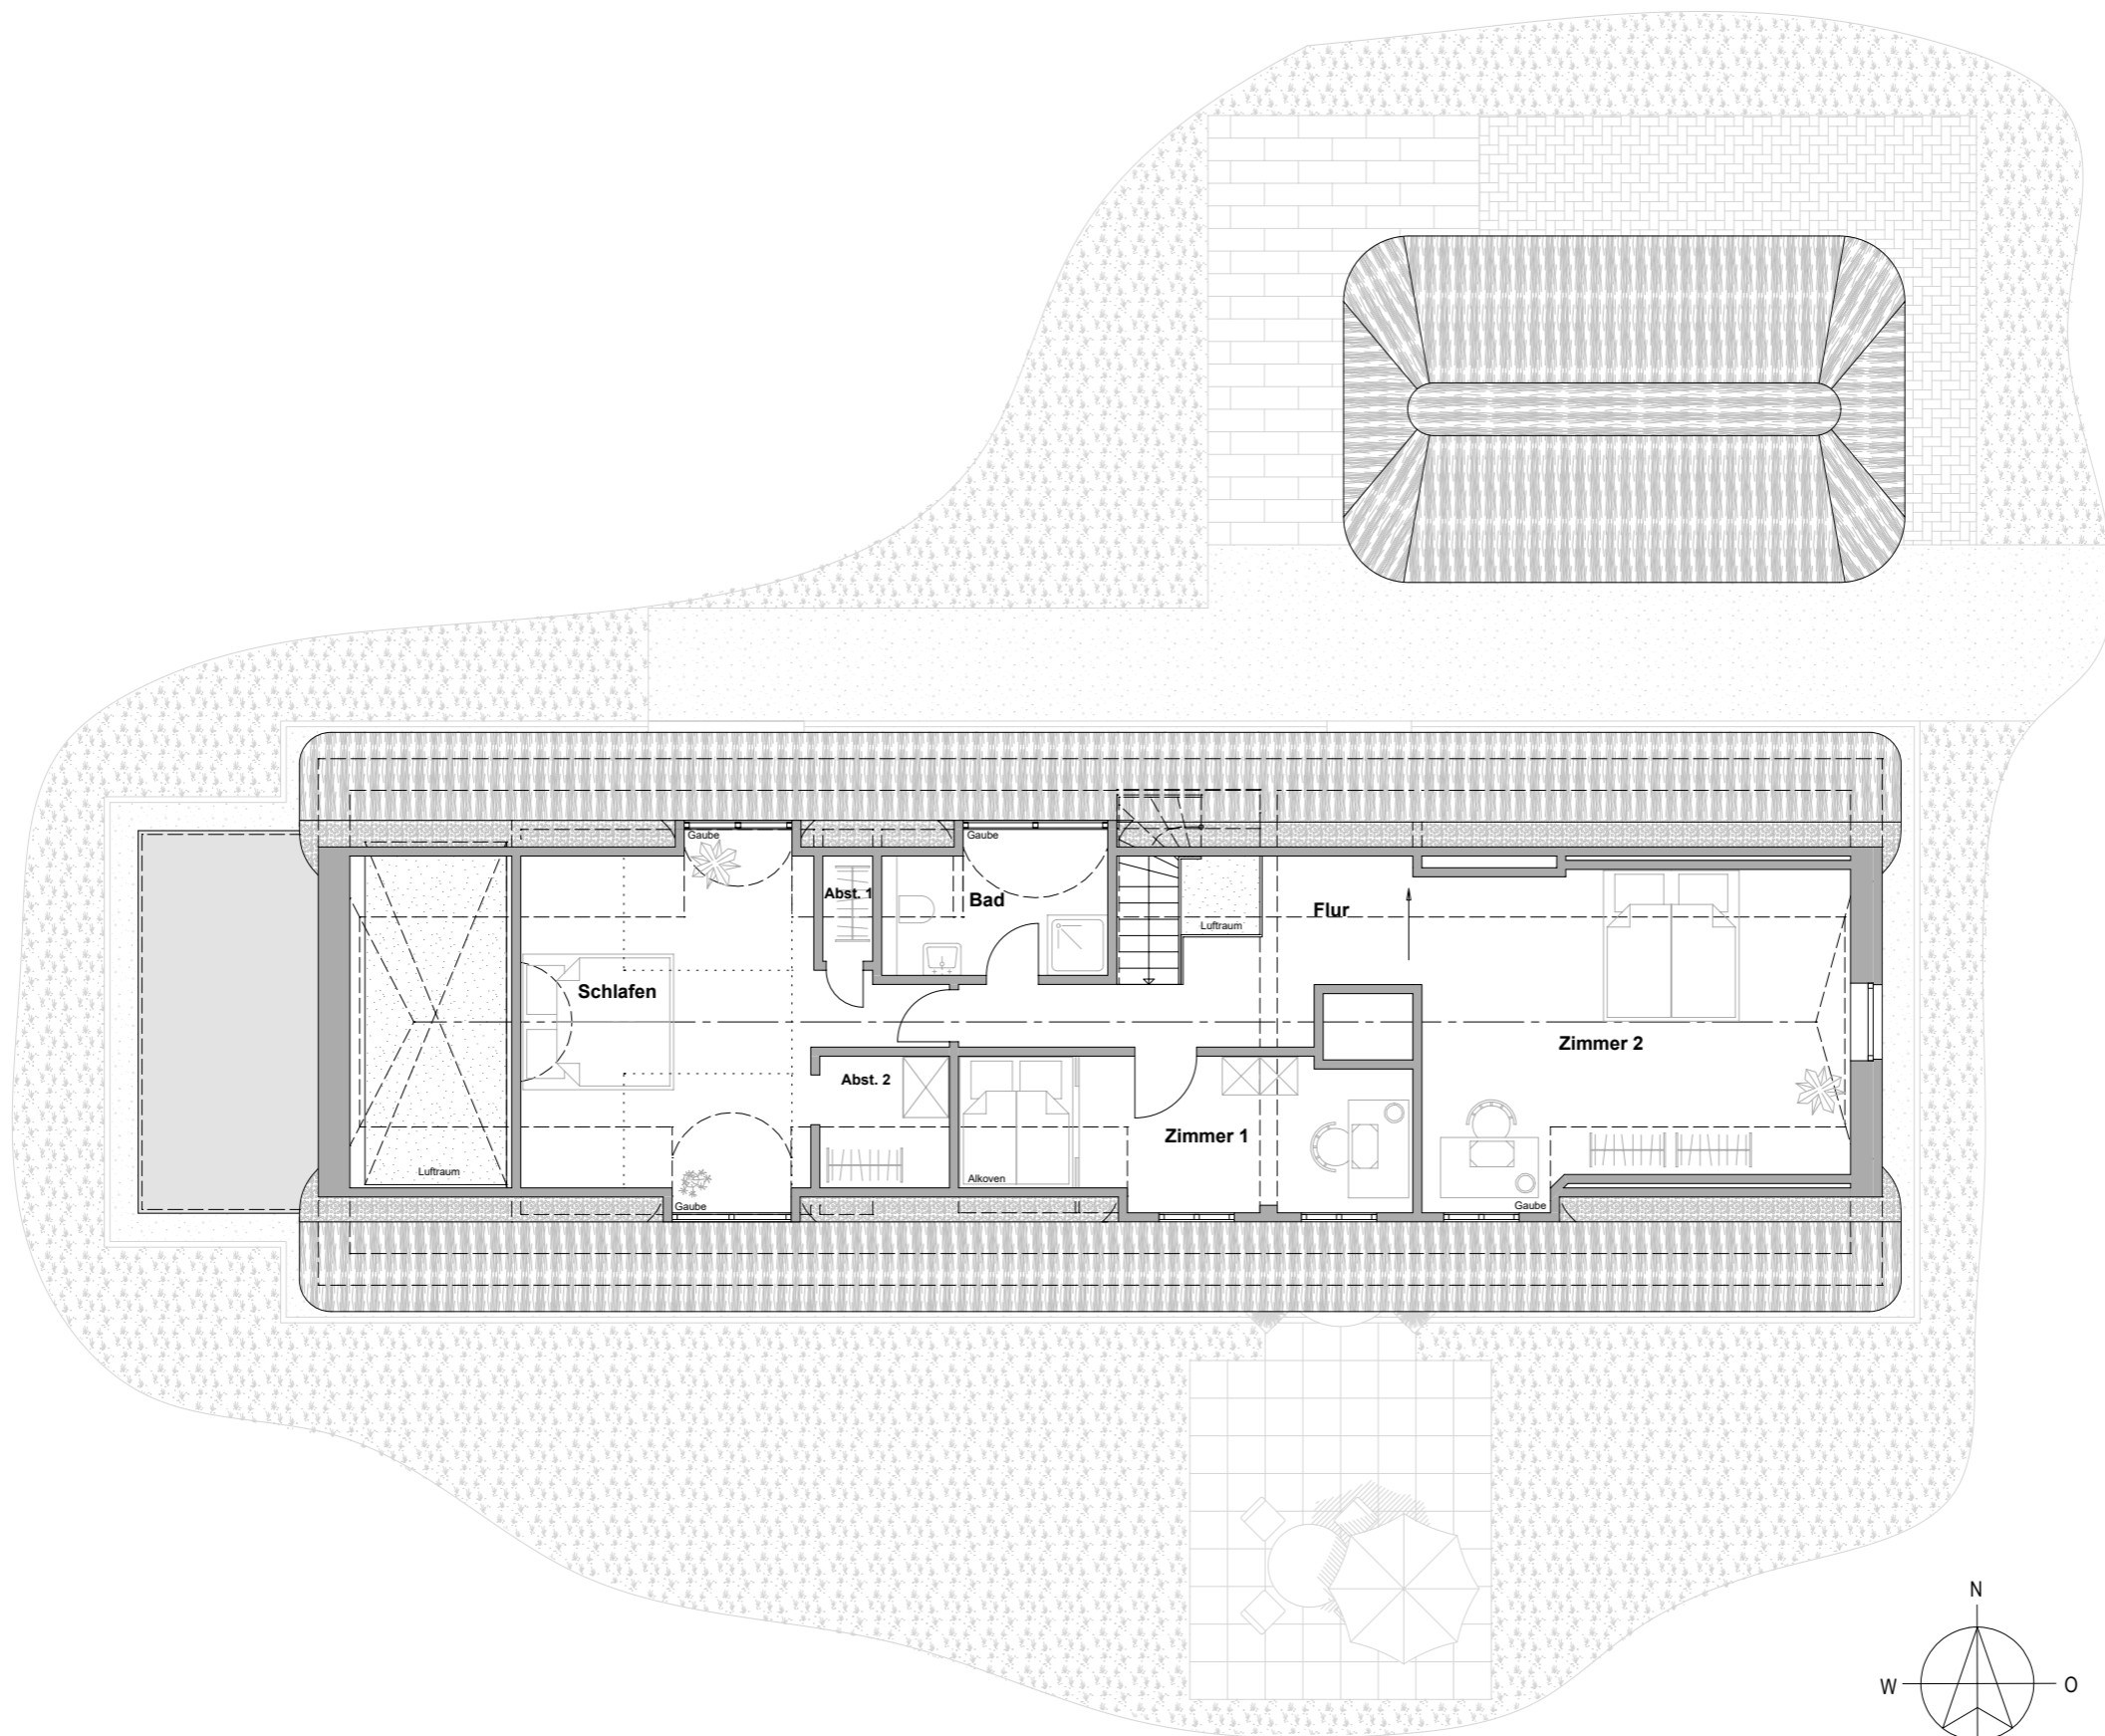

t malz
 immobilien
 OBJEKT: 2268
 24986 Mittelangeln/OT Rüde
 PLANINHALT: Grundriss Dachgeschoss
 MAßSTAB: 1:100
 Grundriss zur Massentnahme nicht geeignet!