



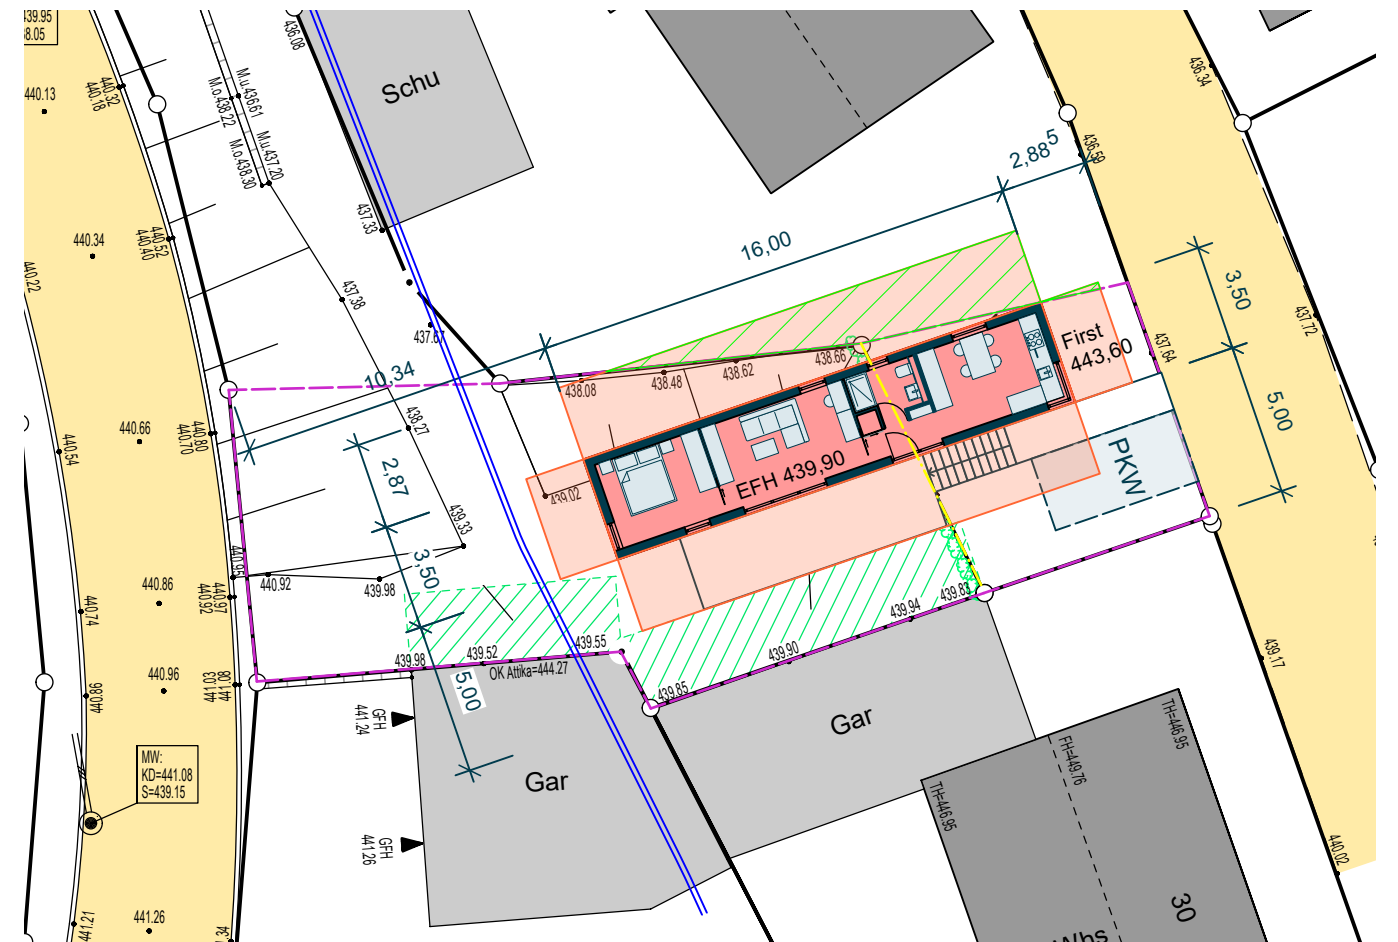

- Grundstücksgrenze geplant
- Grundstücksgrenze entfällt
- Abstandsflächen
- Abstandsbaulast geplant
- Abstandsbaulast vorhanden

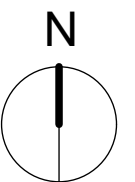

Ort / Datum

BAUHERR

Schorndorf / 31.08.2023

Ort / Datum

N. Jordan
ARCHITEKT

Hersteller  IndiViva	Projektstand Bauvoranfrage		Stufe		
	Projektmanager Natascha Jordan	Kunde Markus Höfer	Projektnummer G2023-01		
	Projekt Neubau Modulhaus Steigstr. 24 Bargau Bauplatz Süd		Zeichnung Lageplan		
	Maßstab 1:500 / 1:250	Änderung -	Datum 31.08.2023	Blatt 2.1	