


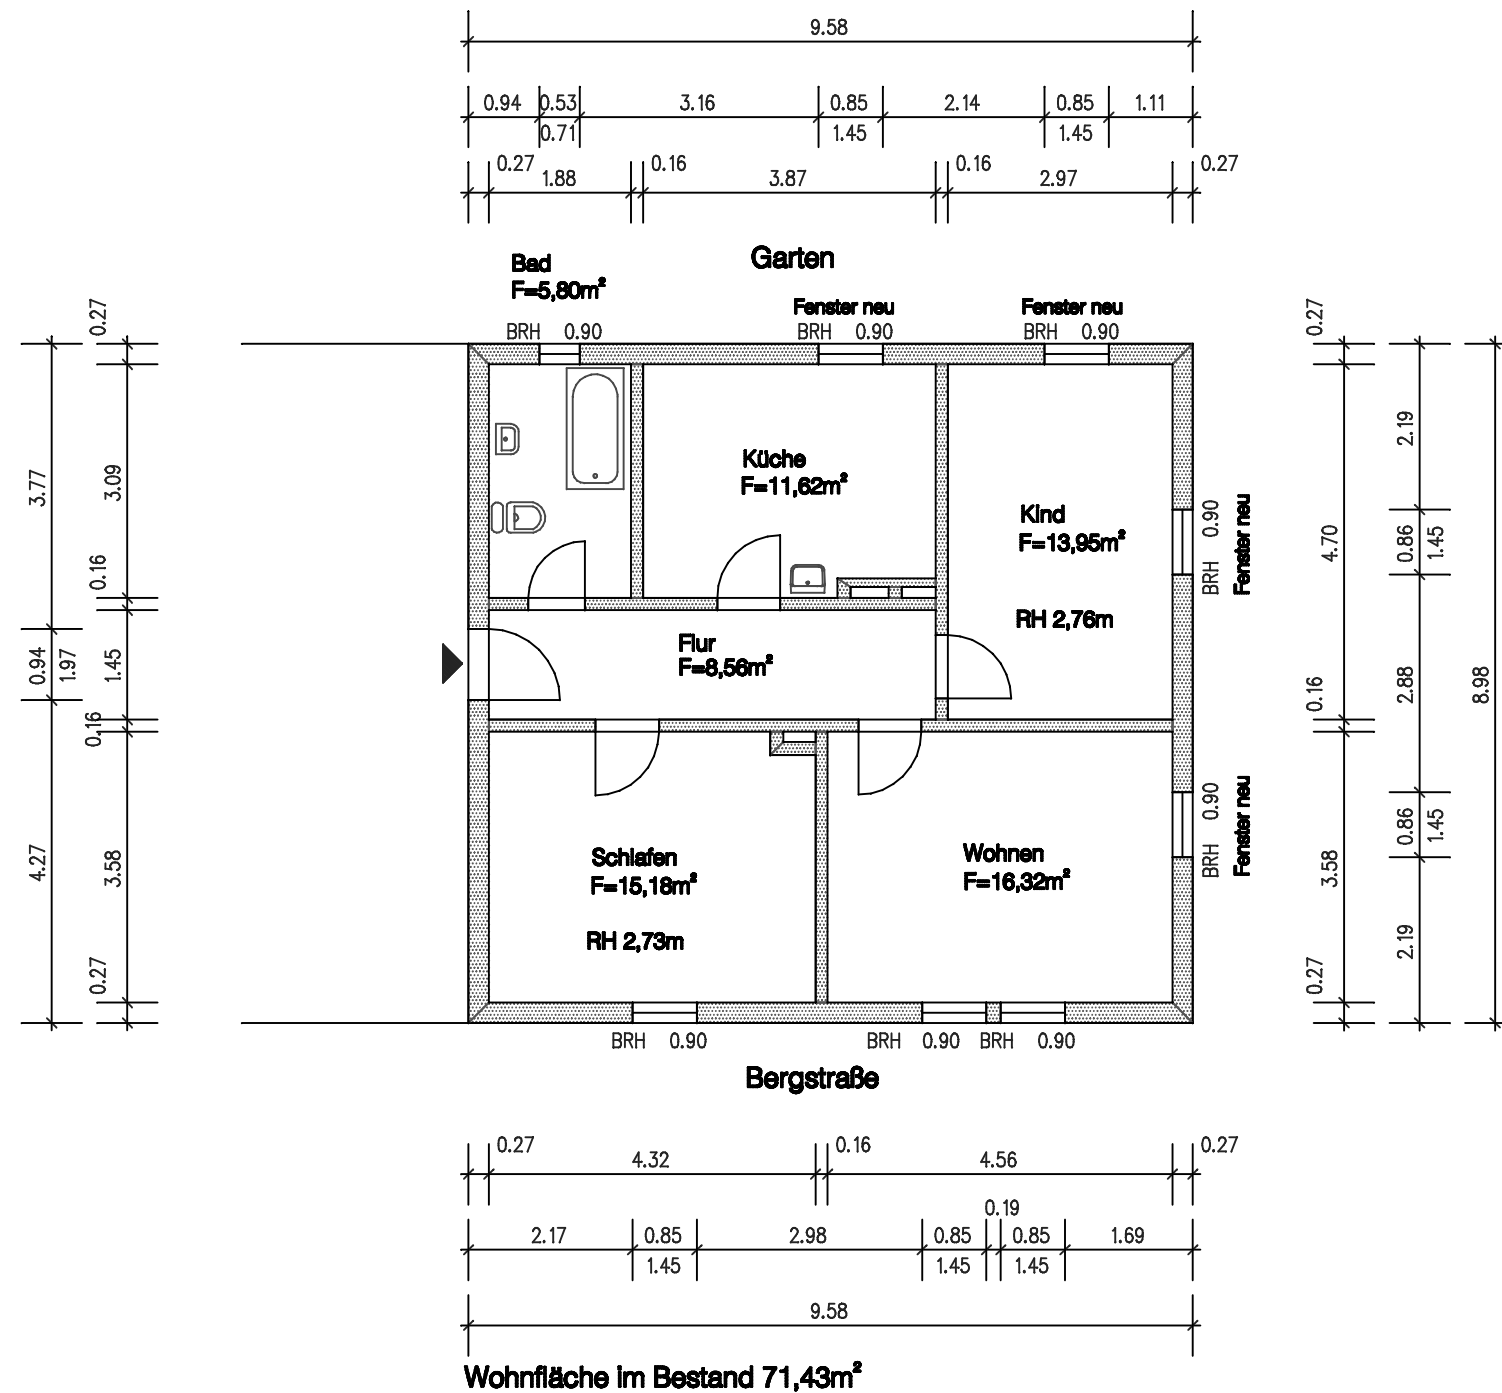

Mehrfamilienhaus
Bergstraße 31, 38877 Benneckenstein

Planerin
architecton
Dipl.-Ing. Kriemhild Mook
Zu den Gärten 8
38855 Wernigerode, OT Reddeber

Bauherr/Eigentümer
Carus Global Life Art GmbH
Martin-Heinrich-Klaproth-Straße 37
38855 Wernigerode

Plan **Obergeschoss rechts**
Grundriss - Bestand

Maßstab
1:100

Blatt
1

Datum
18.9.2020