

Grundriss Erdgeschoss


Leopoldstraße 51
76337 Waldbronn

Grundriss nach WoFIV

0 1 2 3 4 5m

Datum 08.04.2025 // Grundrisswerk.de

Maßstab 1:100

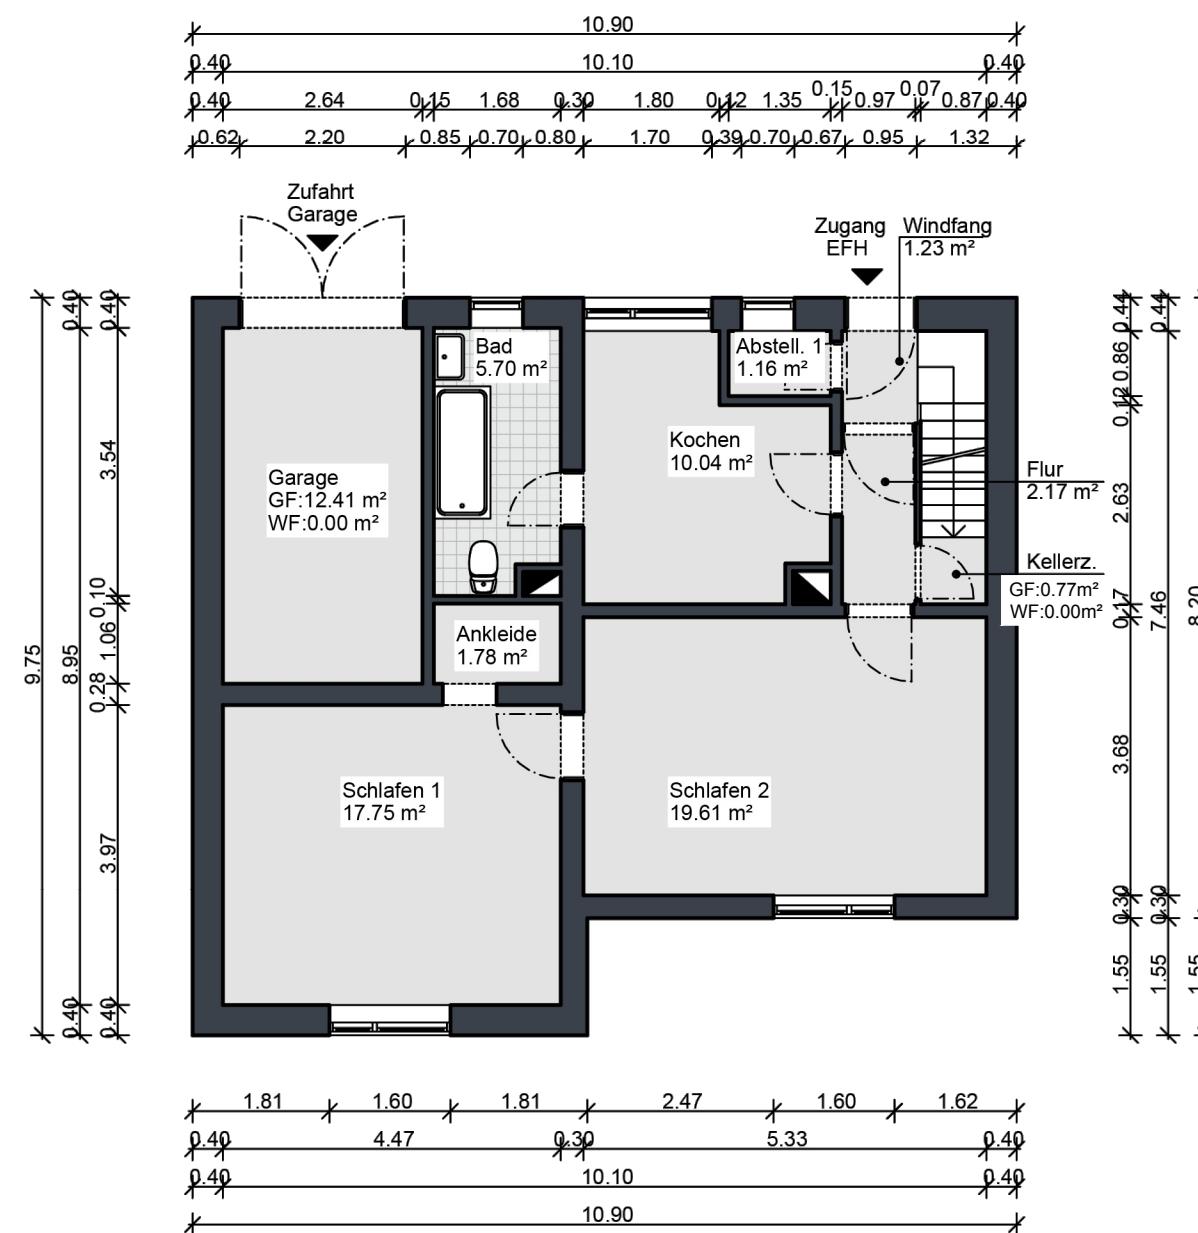

Die Ermittlung der Flächen erfolgte aufgrund einer CAD-Zeichnung nach WoFIV (BGBI. S. 2346). Das Objekt wurde vom Auftraggeber besichtigt und ein digitales Aufmaß erstellt.


Unterschrift Ersteller | Frank Lakmann, B.A. Innenarchitekt [FH]