

LAGEPLAN

ZEICHNERISCHER TEIL - ZUM BAUANTRAG


(§ 2 Bau.Vorl. VO.)

KREIS : SCHWÄB.GMÜND

STADT : SCHWAB.GMÜND

ORTSTEIL : DEGENFELD

NORD

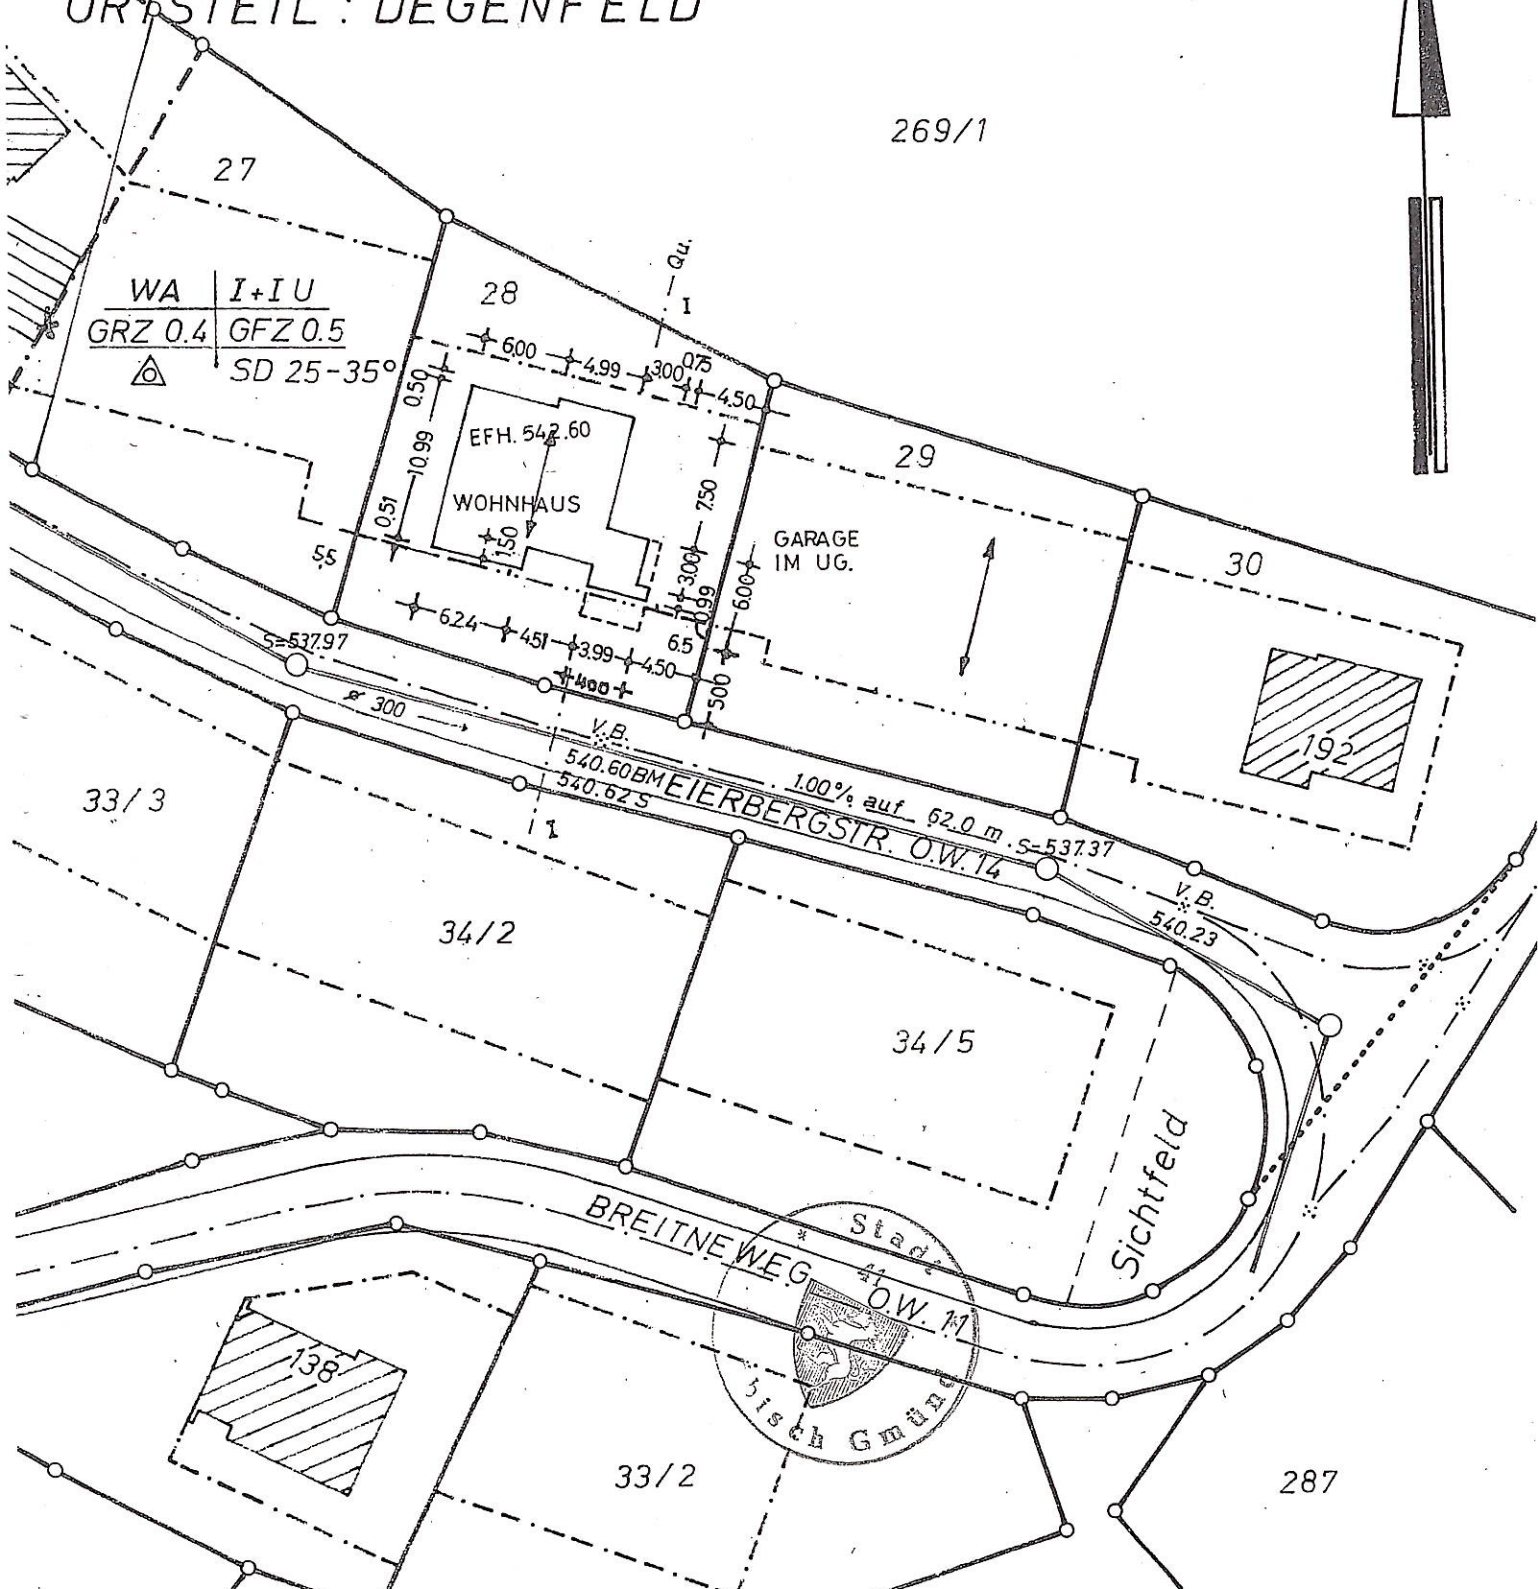

Maßstab 1:500


gefertigt:

Geislingen / Stg., den 30.6.72



Peter Henkel
Vermessungstechniker
cand. geod.

734 GEISLINGEN/STEGE
Ostmarkstraße 25

P. Henkel

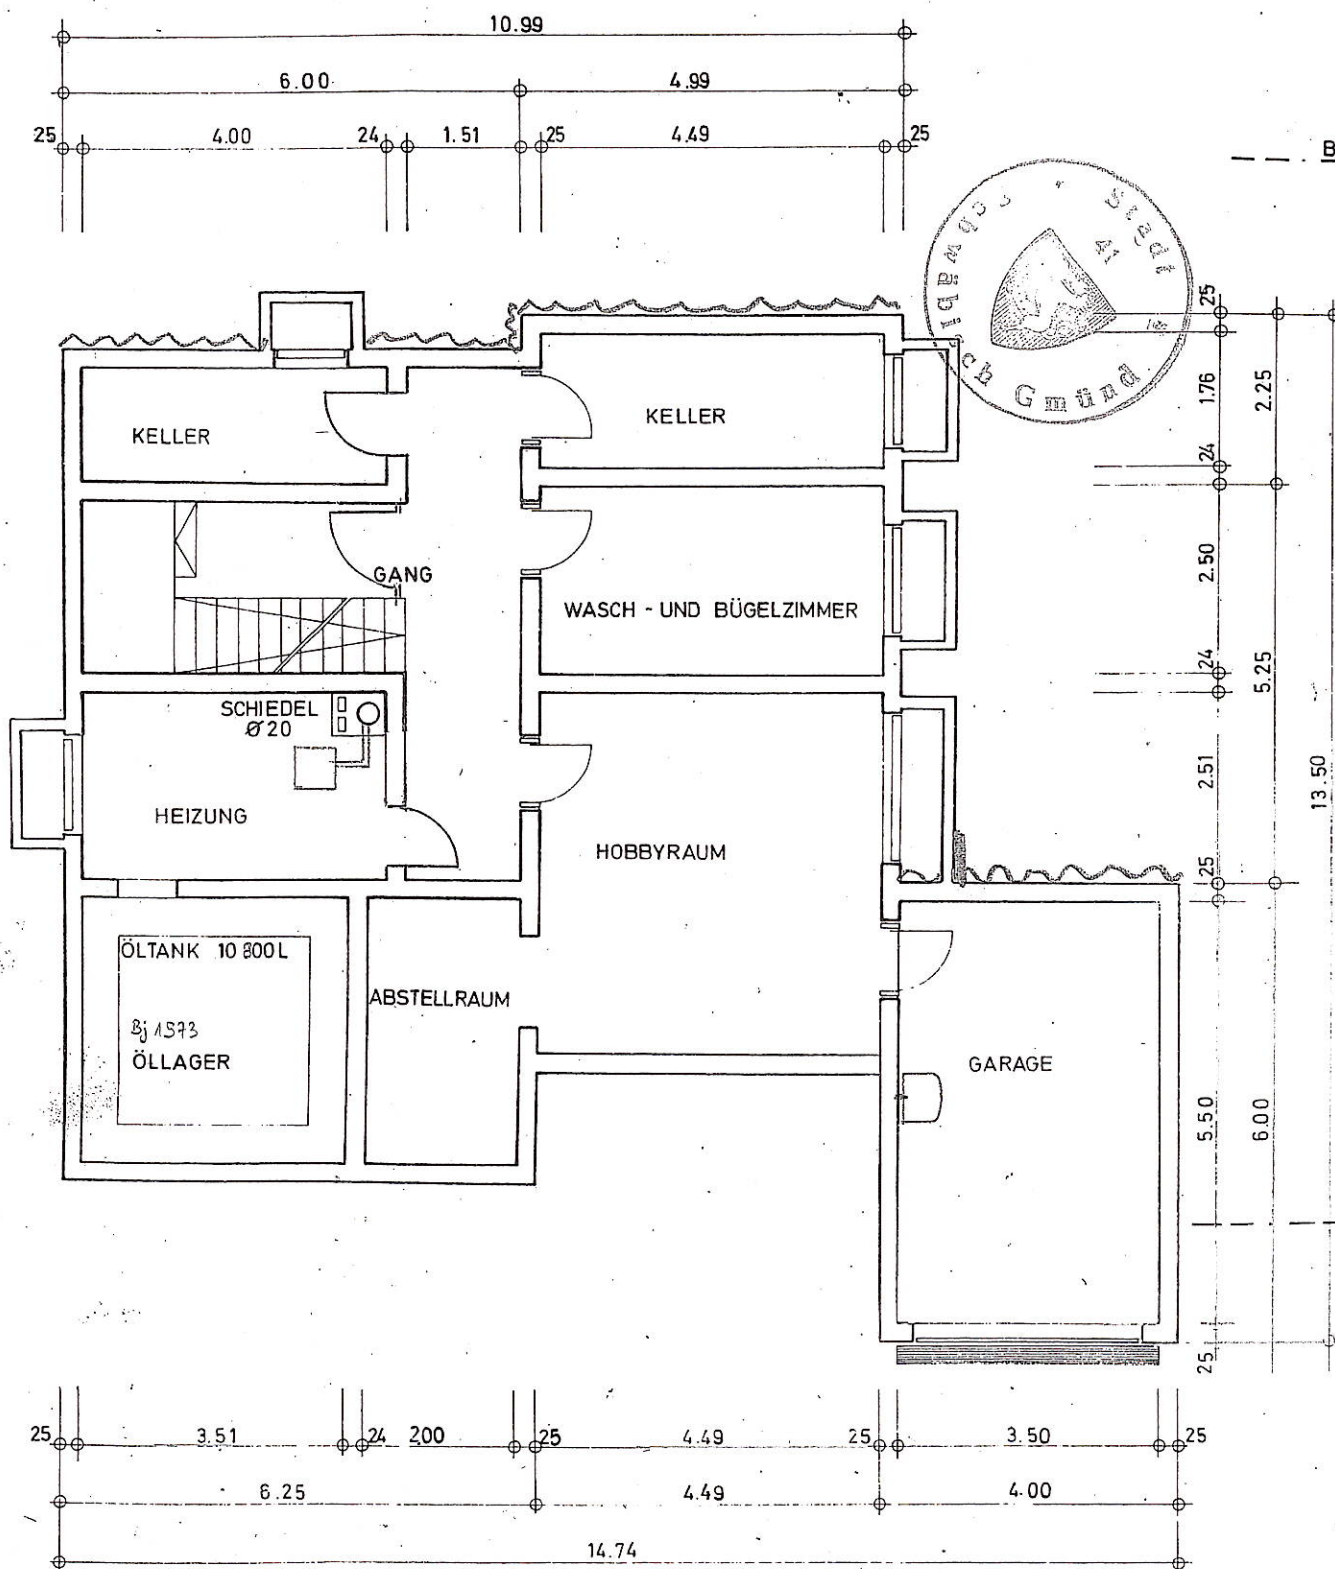


UNTERGESCHOSS

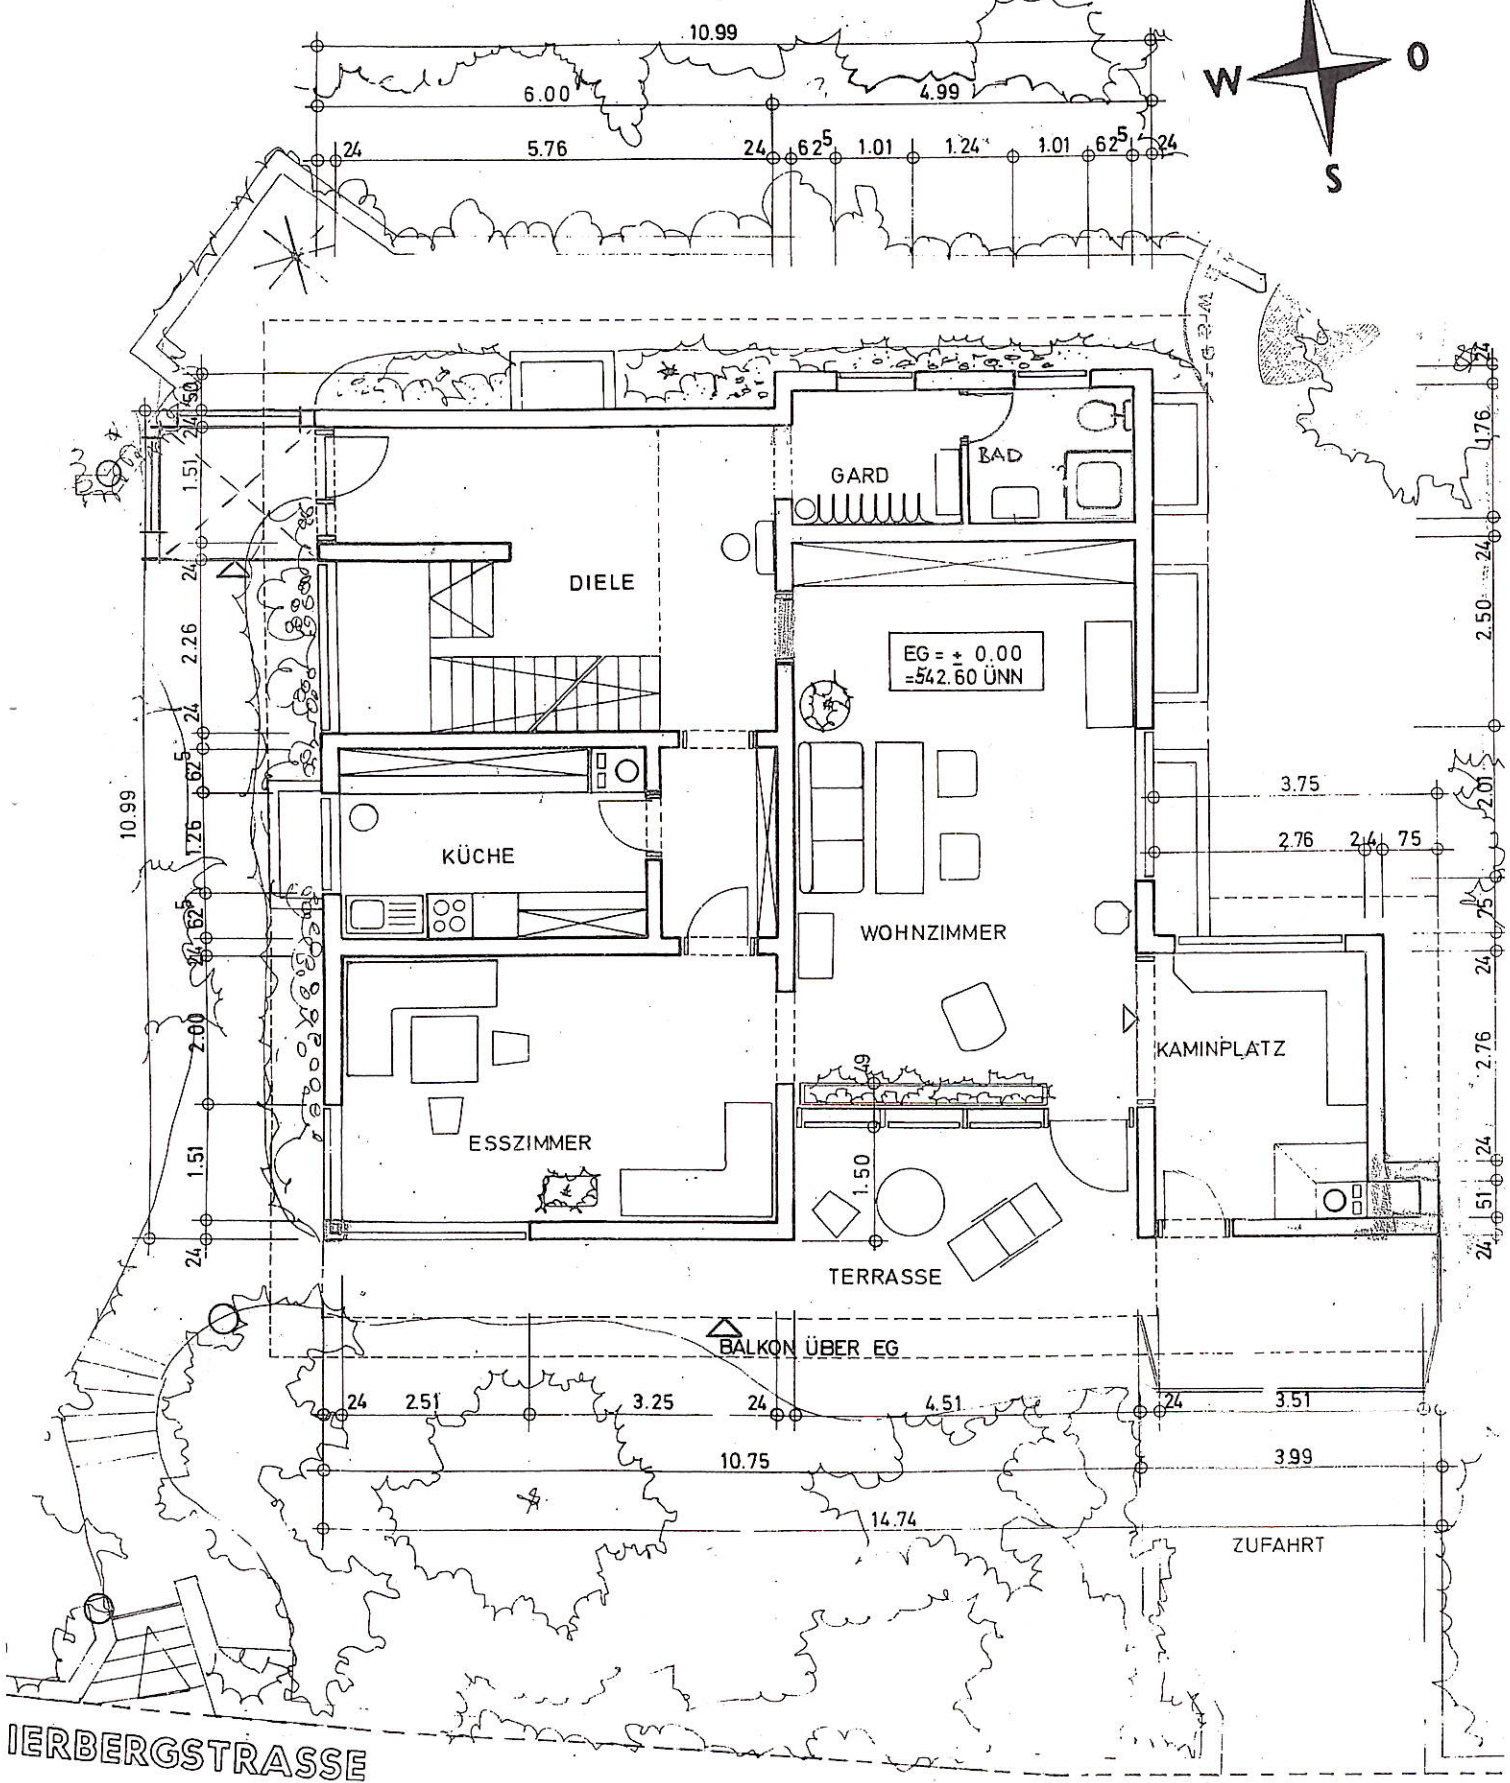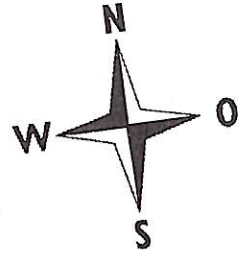


IERBERGSTRASSE


ERDGESCHOSS

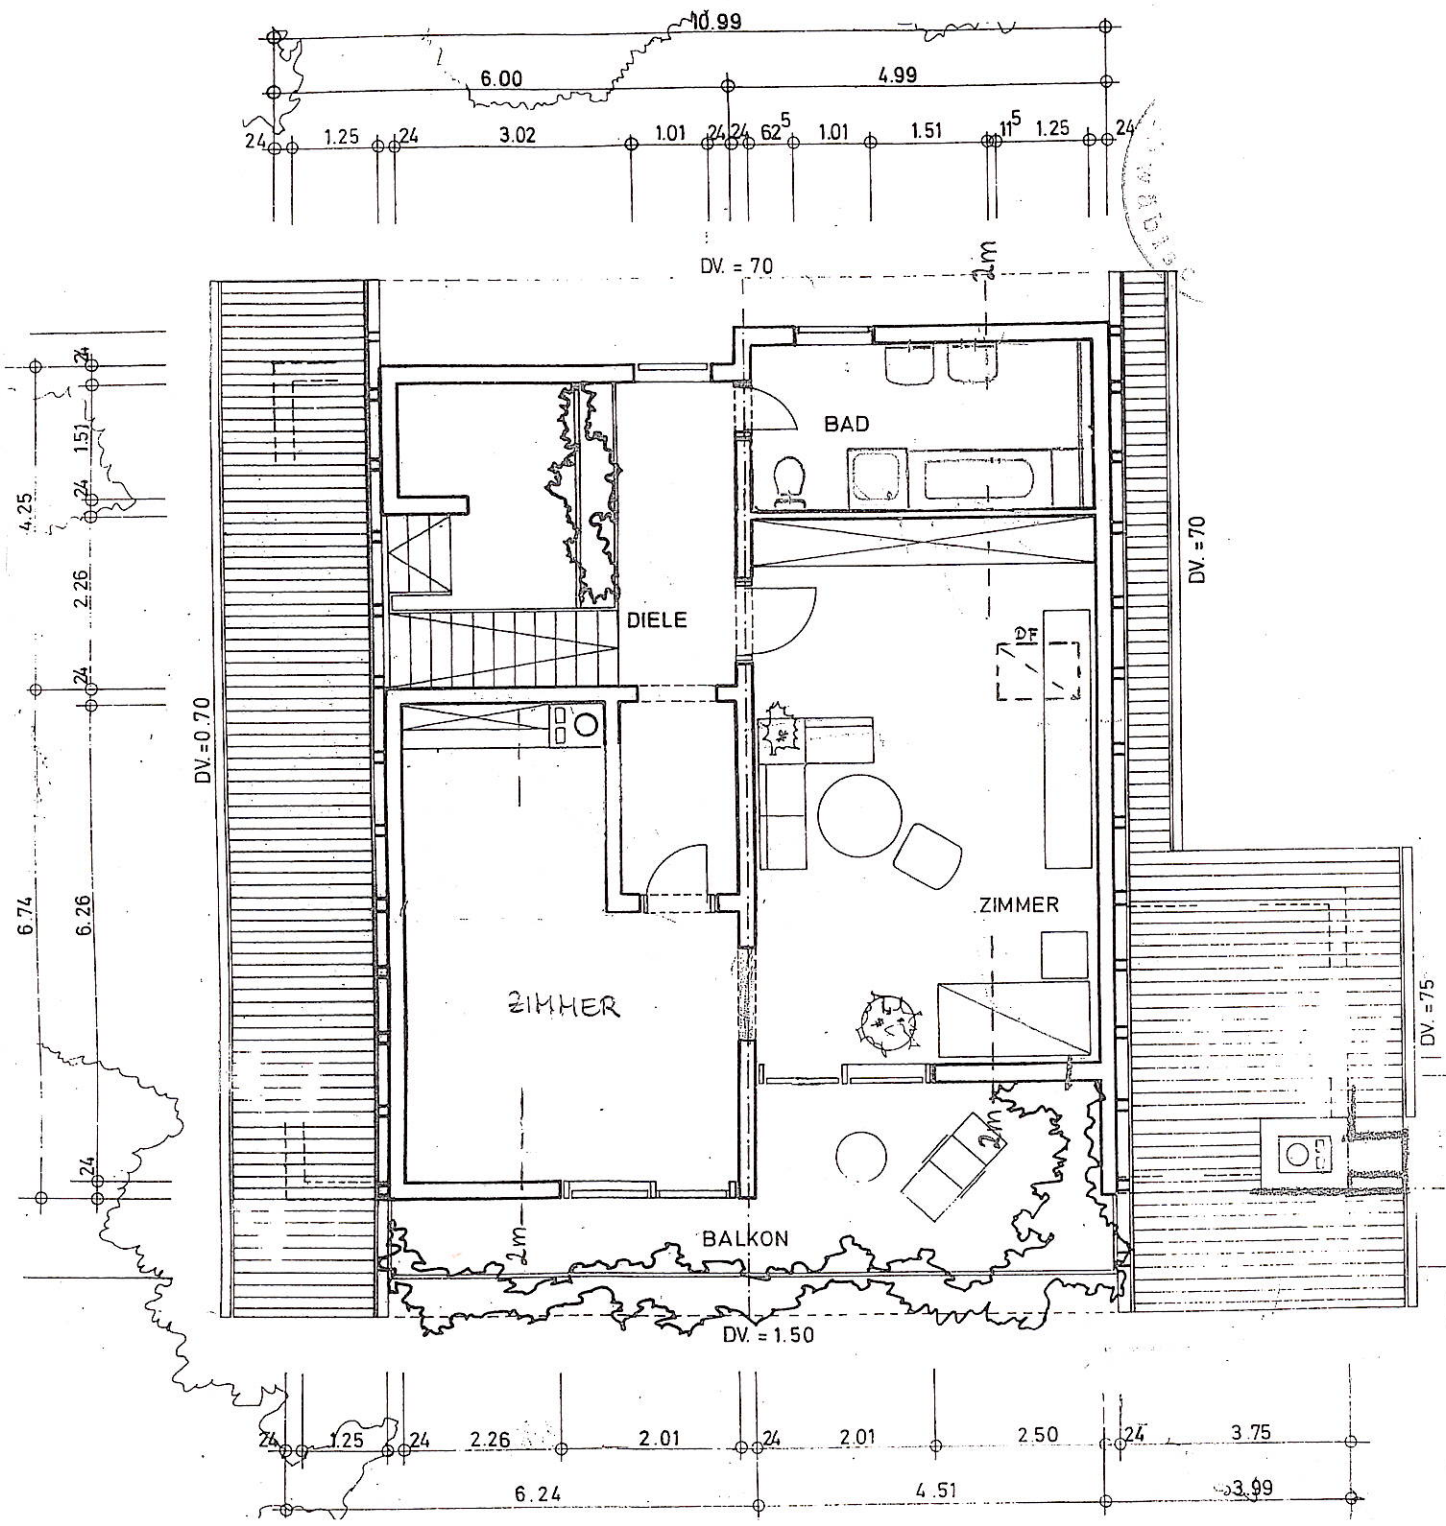


DACHGESCHOSS

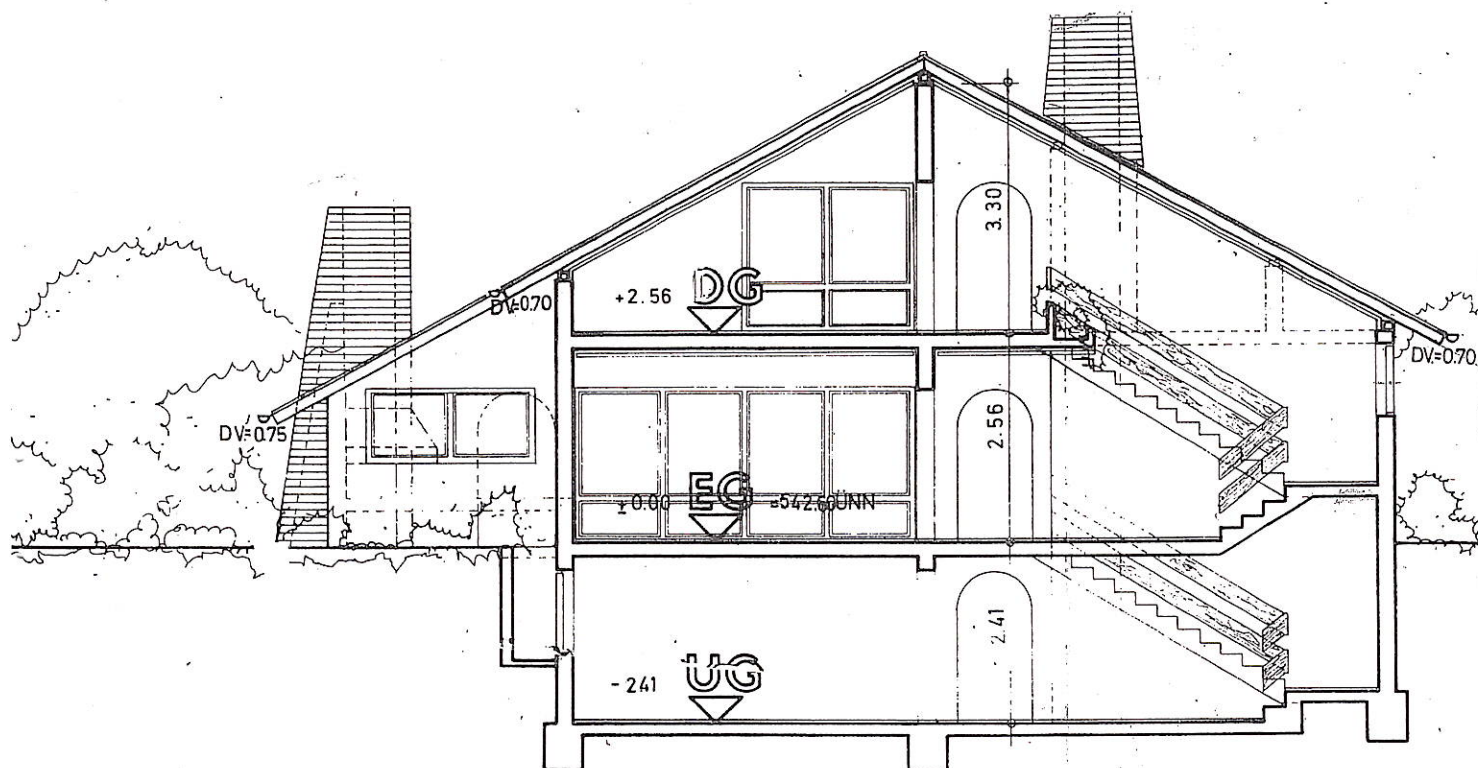


SCHNITT

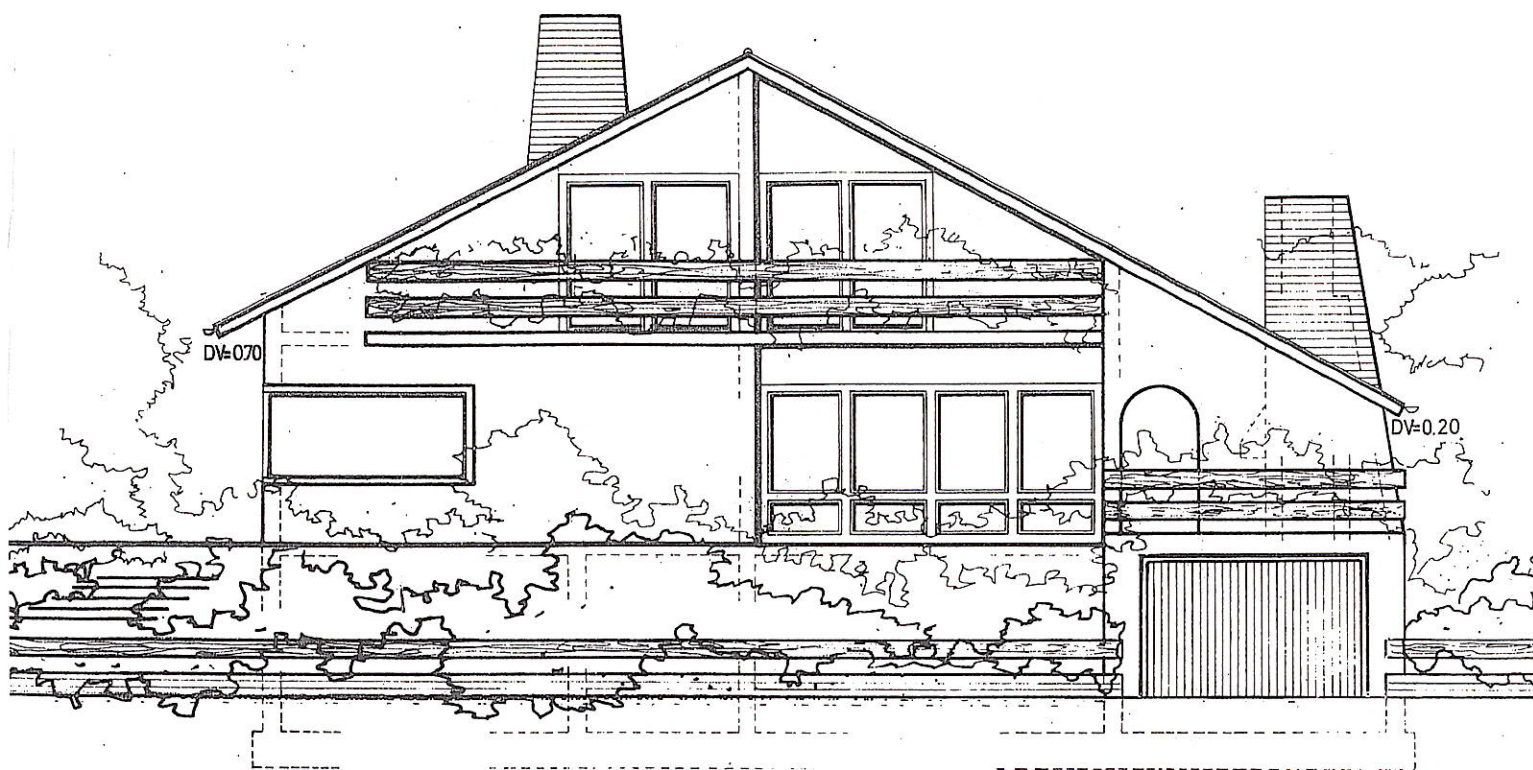


ANSICHT SÜD

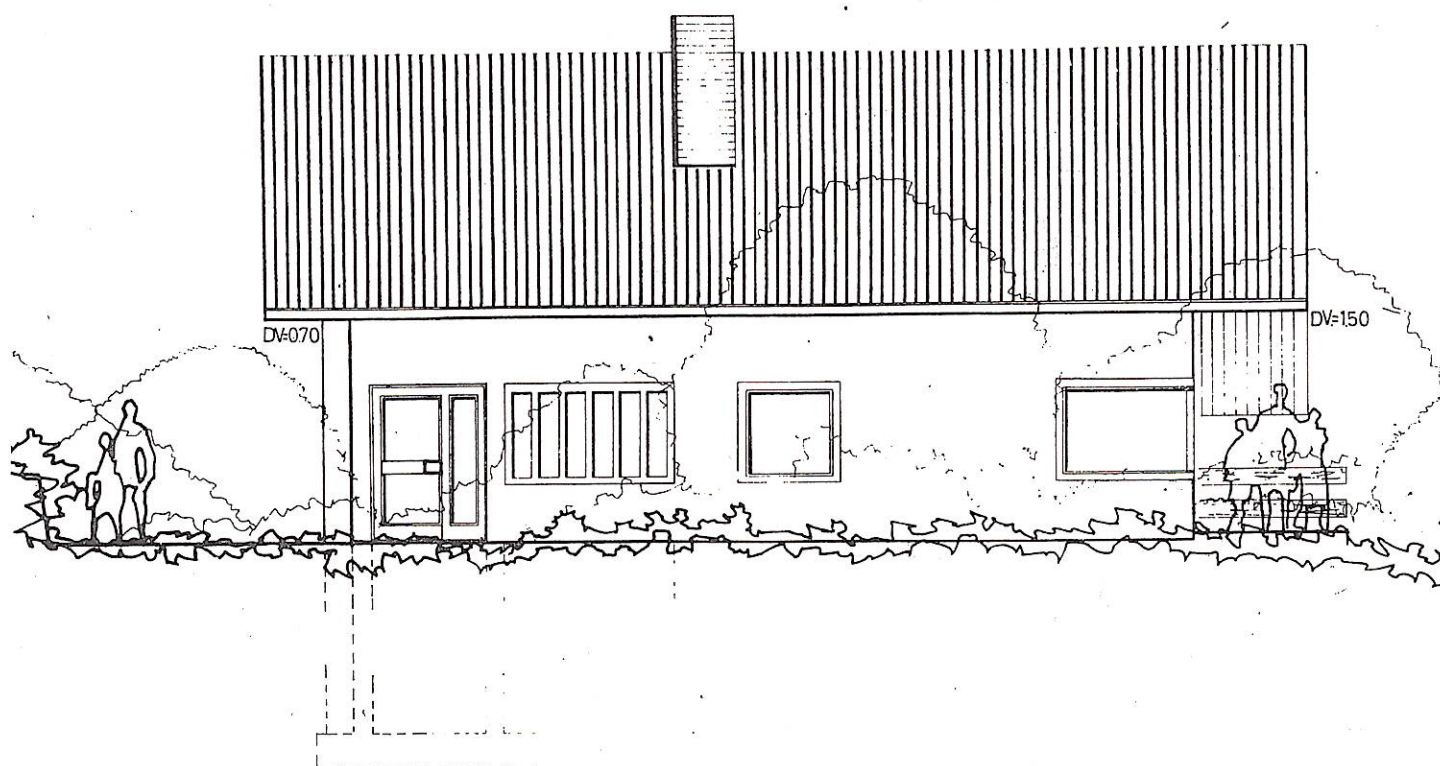

ANSICHT WEST

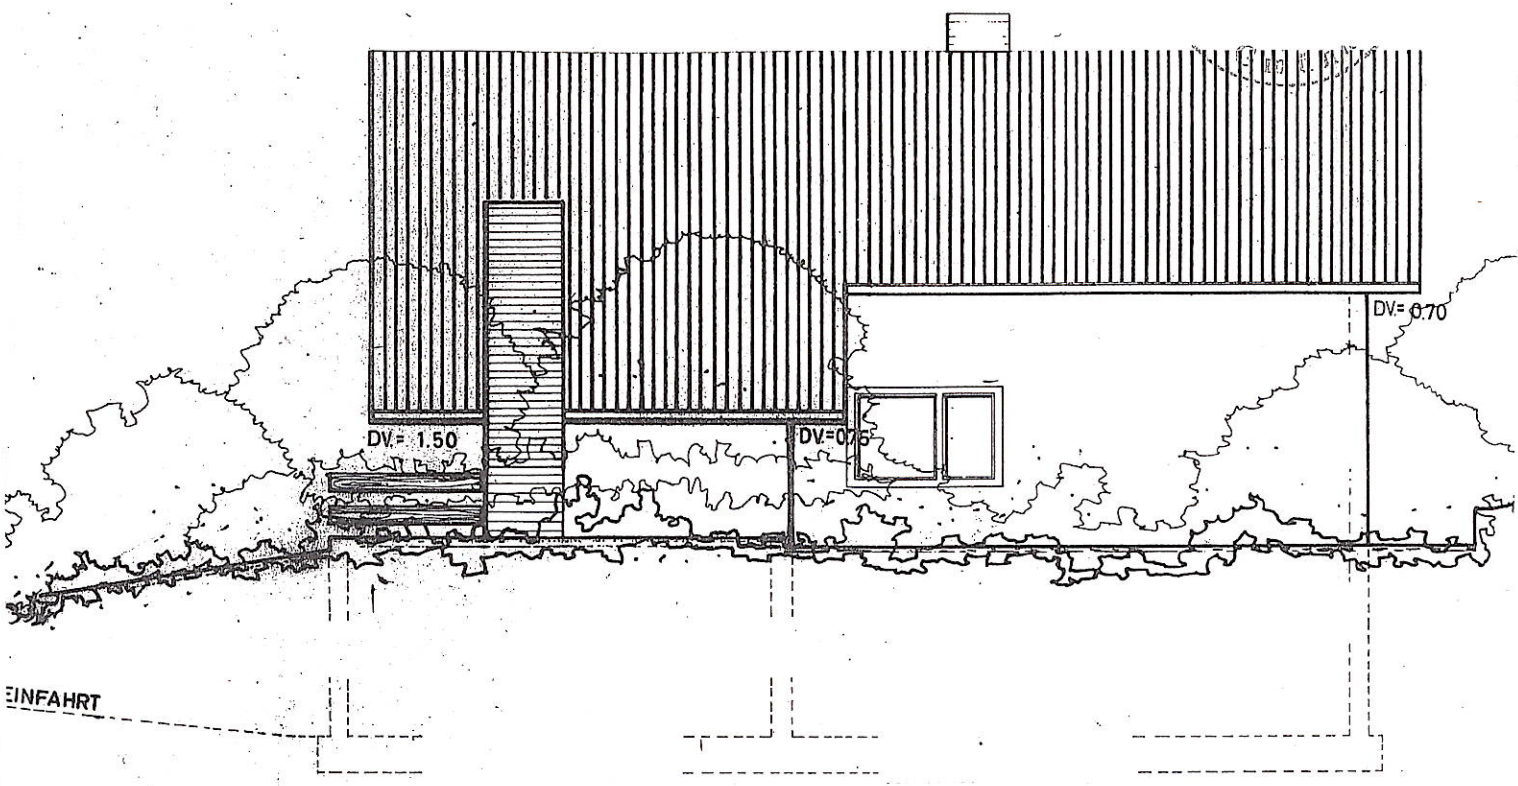

ANSICHT OST

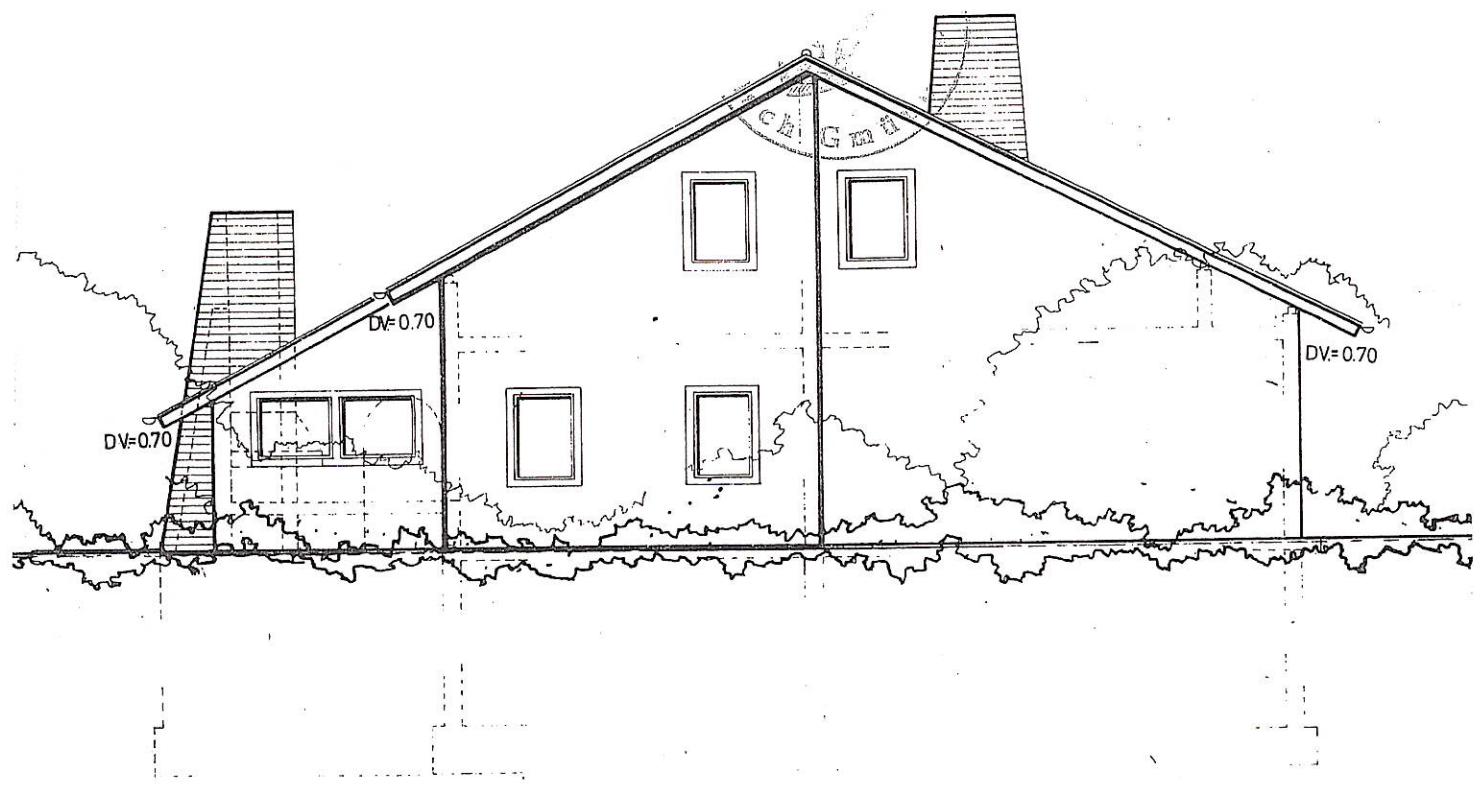

ANSICHT NORD