


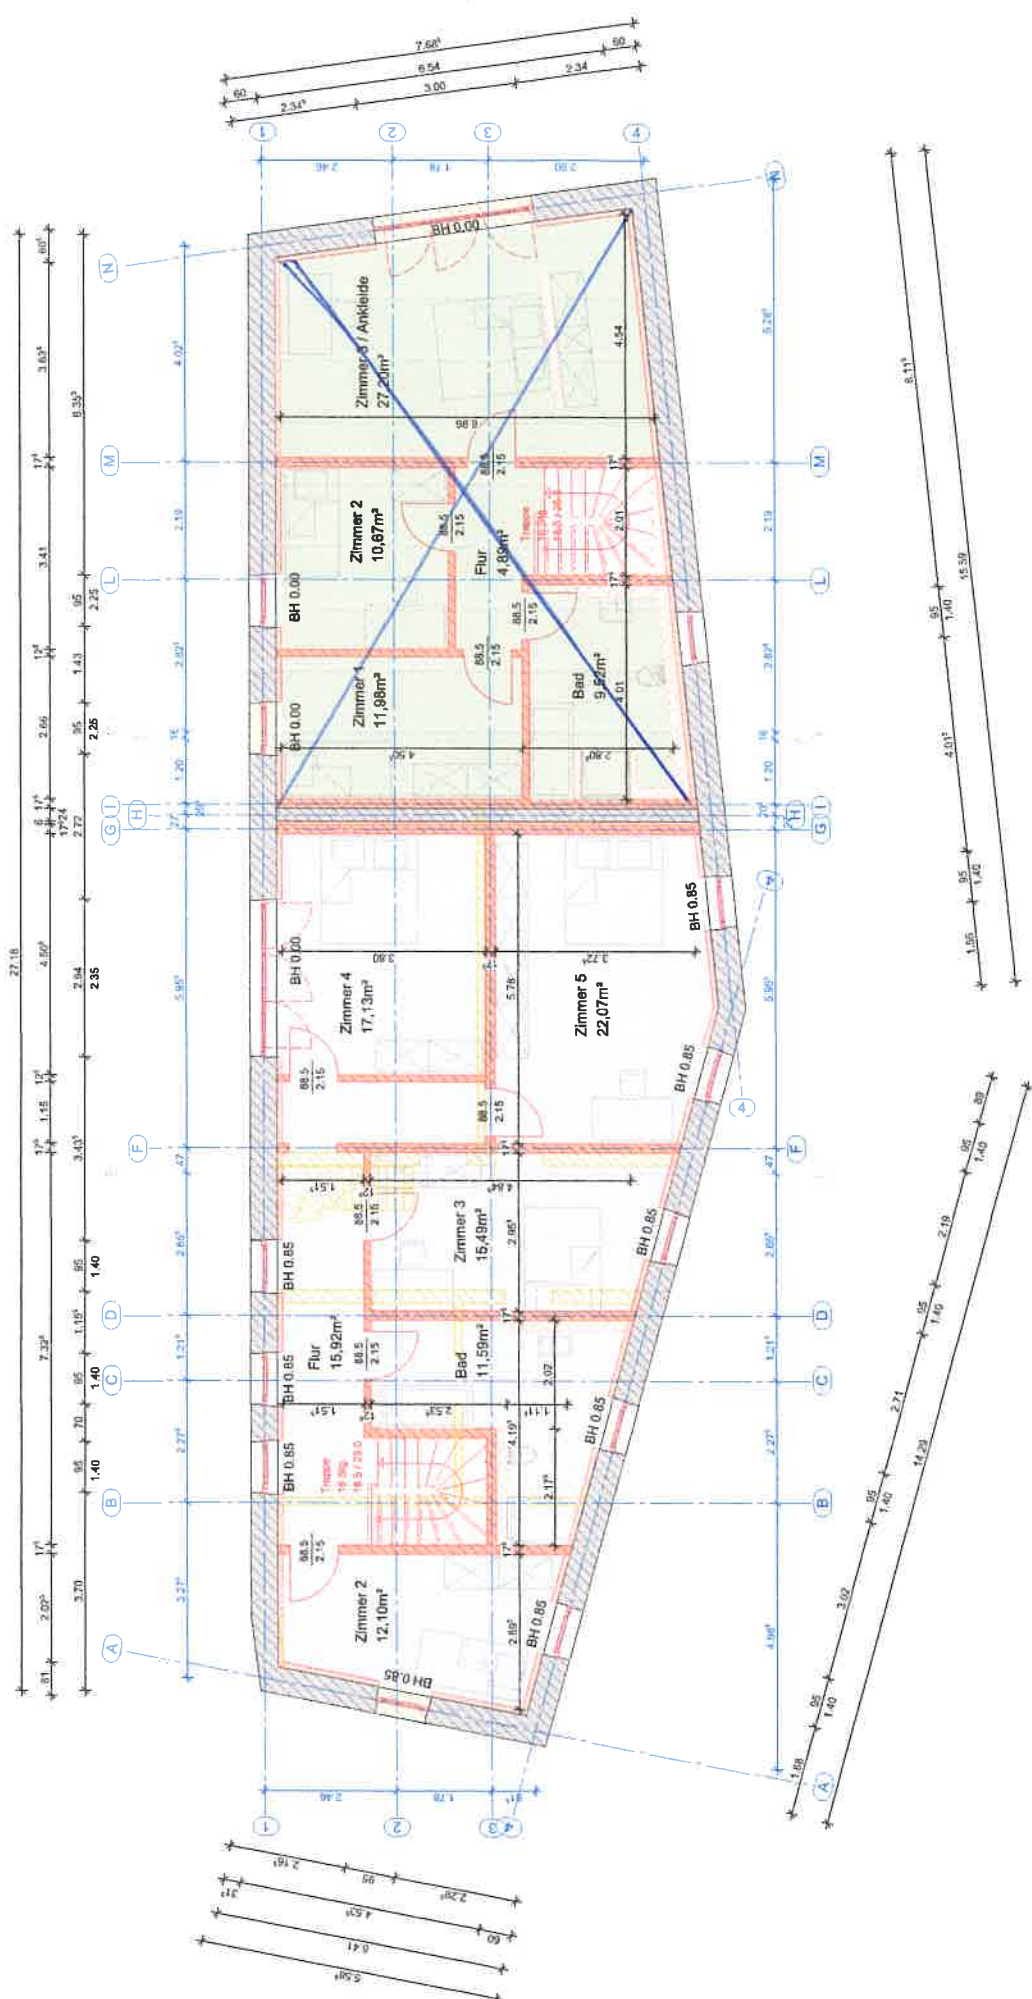

Grundriss Obergeschoss
WE 05 / WE 06

Maßstab: 1 : 100
 Datum: 15.12.2023

Köhn & Zein GbR
 Dehnbergstraße 7
 39110 Magdeburg