




Lageplan

Gemeinde: **Norderstedt**

Gemarkung: **Harksheide**

Maßstab 1: 500

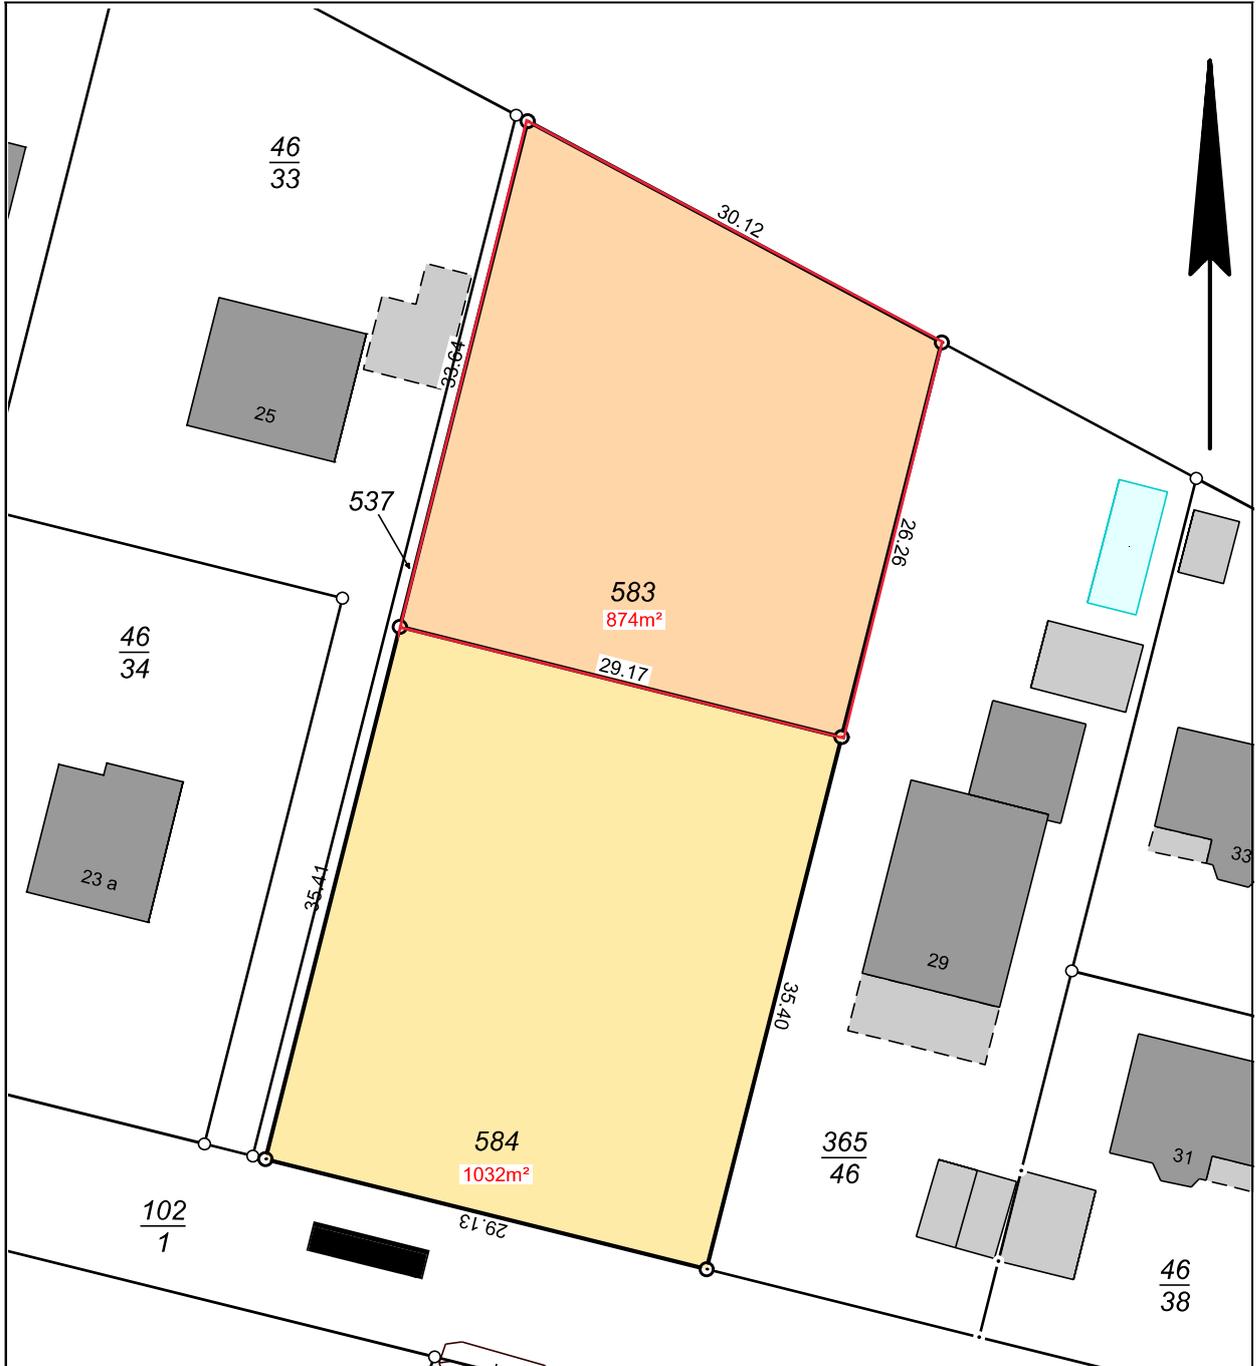

Standort Ahrensburg

Dipl.-Ing. Karsten Sprick
Öffentlich bestellter
Vermessungsingenieur

Große Straße 27-29 22926 Ahrensburg
T 04102 51 75 0 F 04102 51 75 25

Standort Glinde

Dipl.-Ing. Karsten Sprick
Beratender Ingenieur
für Vermessungswesen

Oher Weg 2a 21509 Glinde
T 040 71 18 20 0 F 040 71 18 20 25

info@sprick-vermessung.de
www.sprick-vermessung.de