

SH 122 Variante E Classic-Line-Comfort

- Fußbodenheizung mit 4 elektromechanischen Reglern
- Aufsatzrollläden komplett

Wohn- und Nutzfläche: 58,78 m²
Wohnflächenberechnung nach WoFIV: 51,11 m²

Alle Öffnungsmaße sind Rohbau-Maße. Brüstungs- und Türhöhen beziehen sich auf Oberkante Estrich. Die Zeichnung ist urheberrechtlich geschützt. Vervielfältigung ist nur mit Genehmigung des Urhebers erlaubt.

Bauvorhaben: Neubau Einfamilienhaus Typ SH 122 Variante E


Bauherr: Frau Frank
Service-Nr.: 180526

Bauort: Fürstenberg
Datum: 20.02.2019

Bez: Grundriss DG
Maßstab: 1:50

Bearbeiter: I. Engel
Architekt: F. Bletzki
Datum letzte Änderung:

Carl-Kossov-Str. 46
18337 Marlow
Tel. 038221-4000
Fax 038221-40040
scanhaus.de

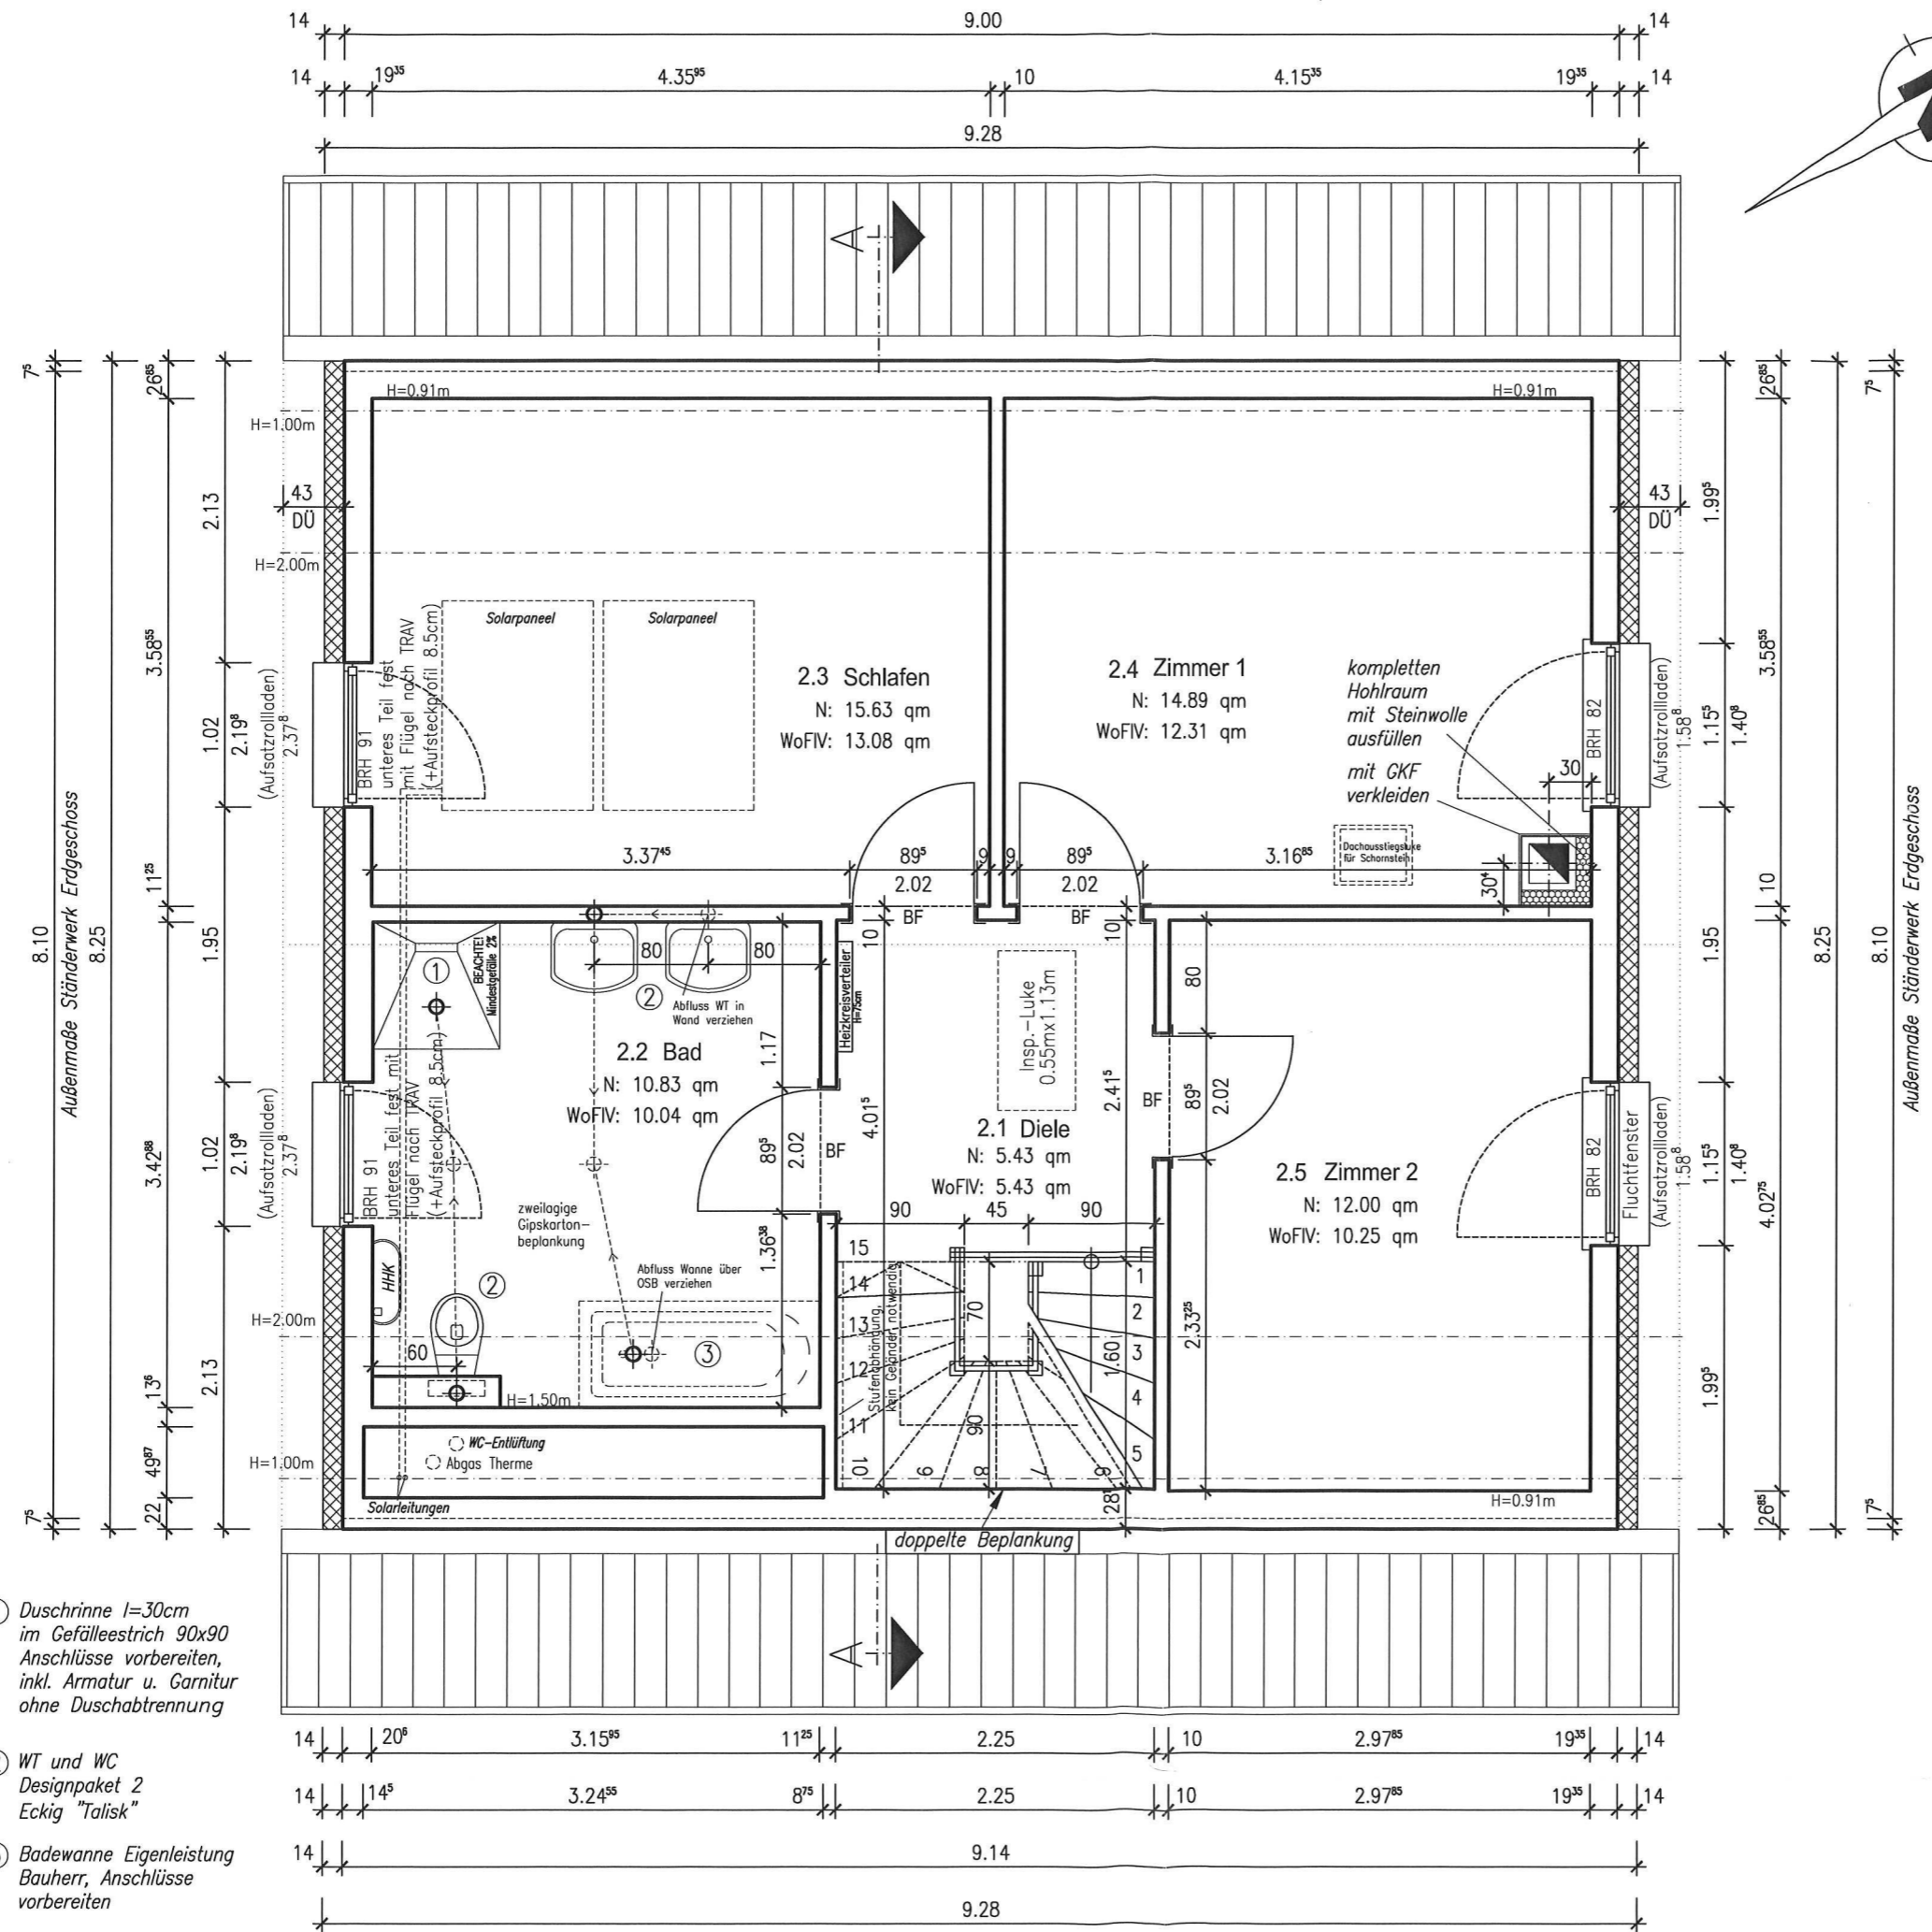

① Duschrinne l=30cm im Gefälleestrich 90x90 Anschlüsse vorbereiten, inkl. Armatur u. Garnitur ohne Duschtrennung

② WT und WC Designpaket 2 Eckig "Talisk"

③ Badewanne Eigenleistung Bauherr, Anschlüsse vorbereiten