
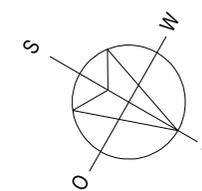


t malz
 immobilien

OBJEKT: 2288
 24972 Steinberg
 PLANINHALT: Grundriss Erdgeschoss
 MAßSTAB: 1:100

Grundriss zur Massentnahme nicht geeignet!

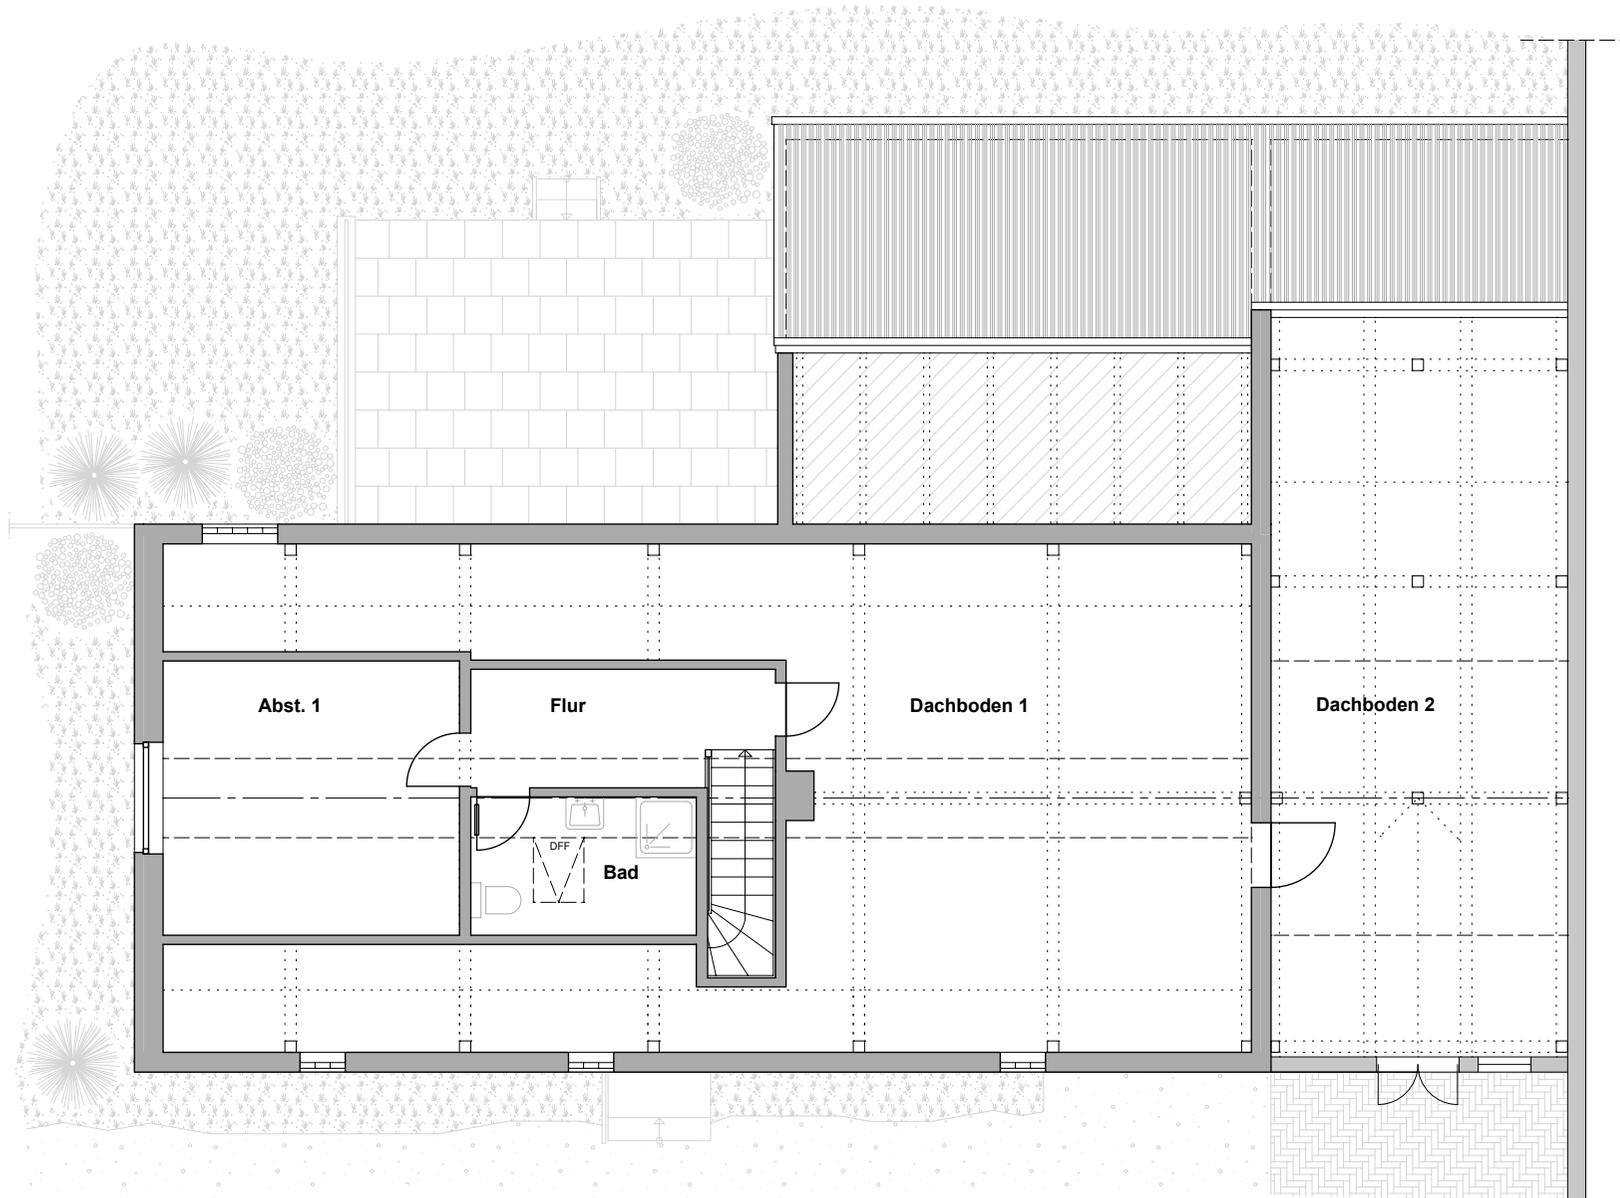

t malz
 immobilien

OBJEKT: 2288
 24972 Steinberg
 PLANINHALT: Grundriss Dachgeschoss
 MAßSTAB: 1:100

Grundriss zur Massentnahme nicht geeignet!