


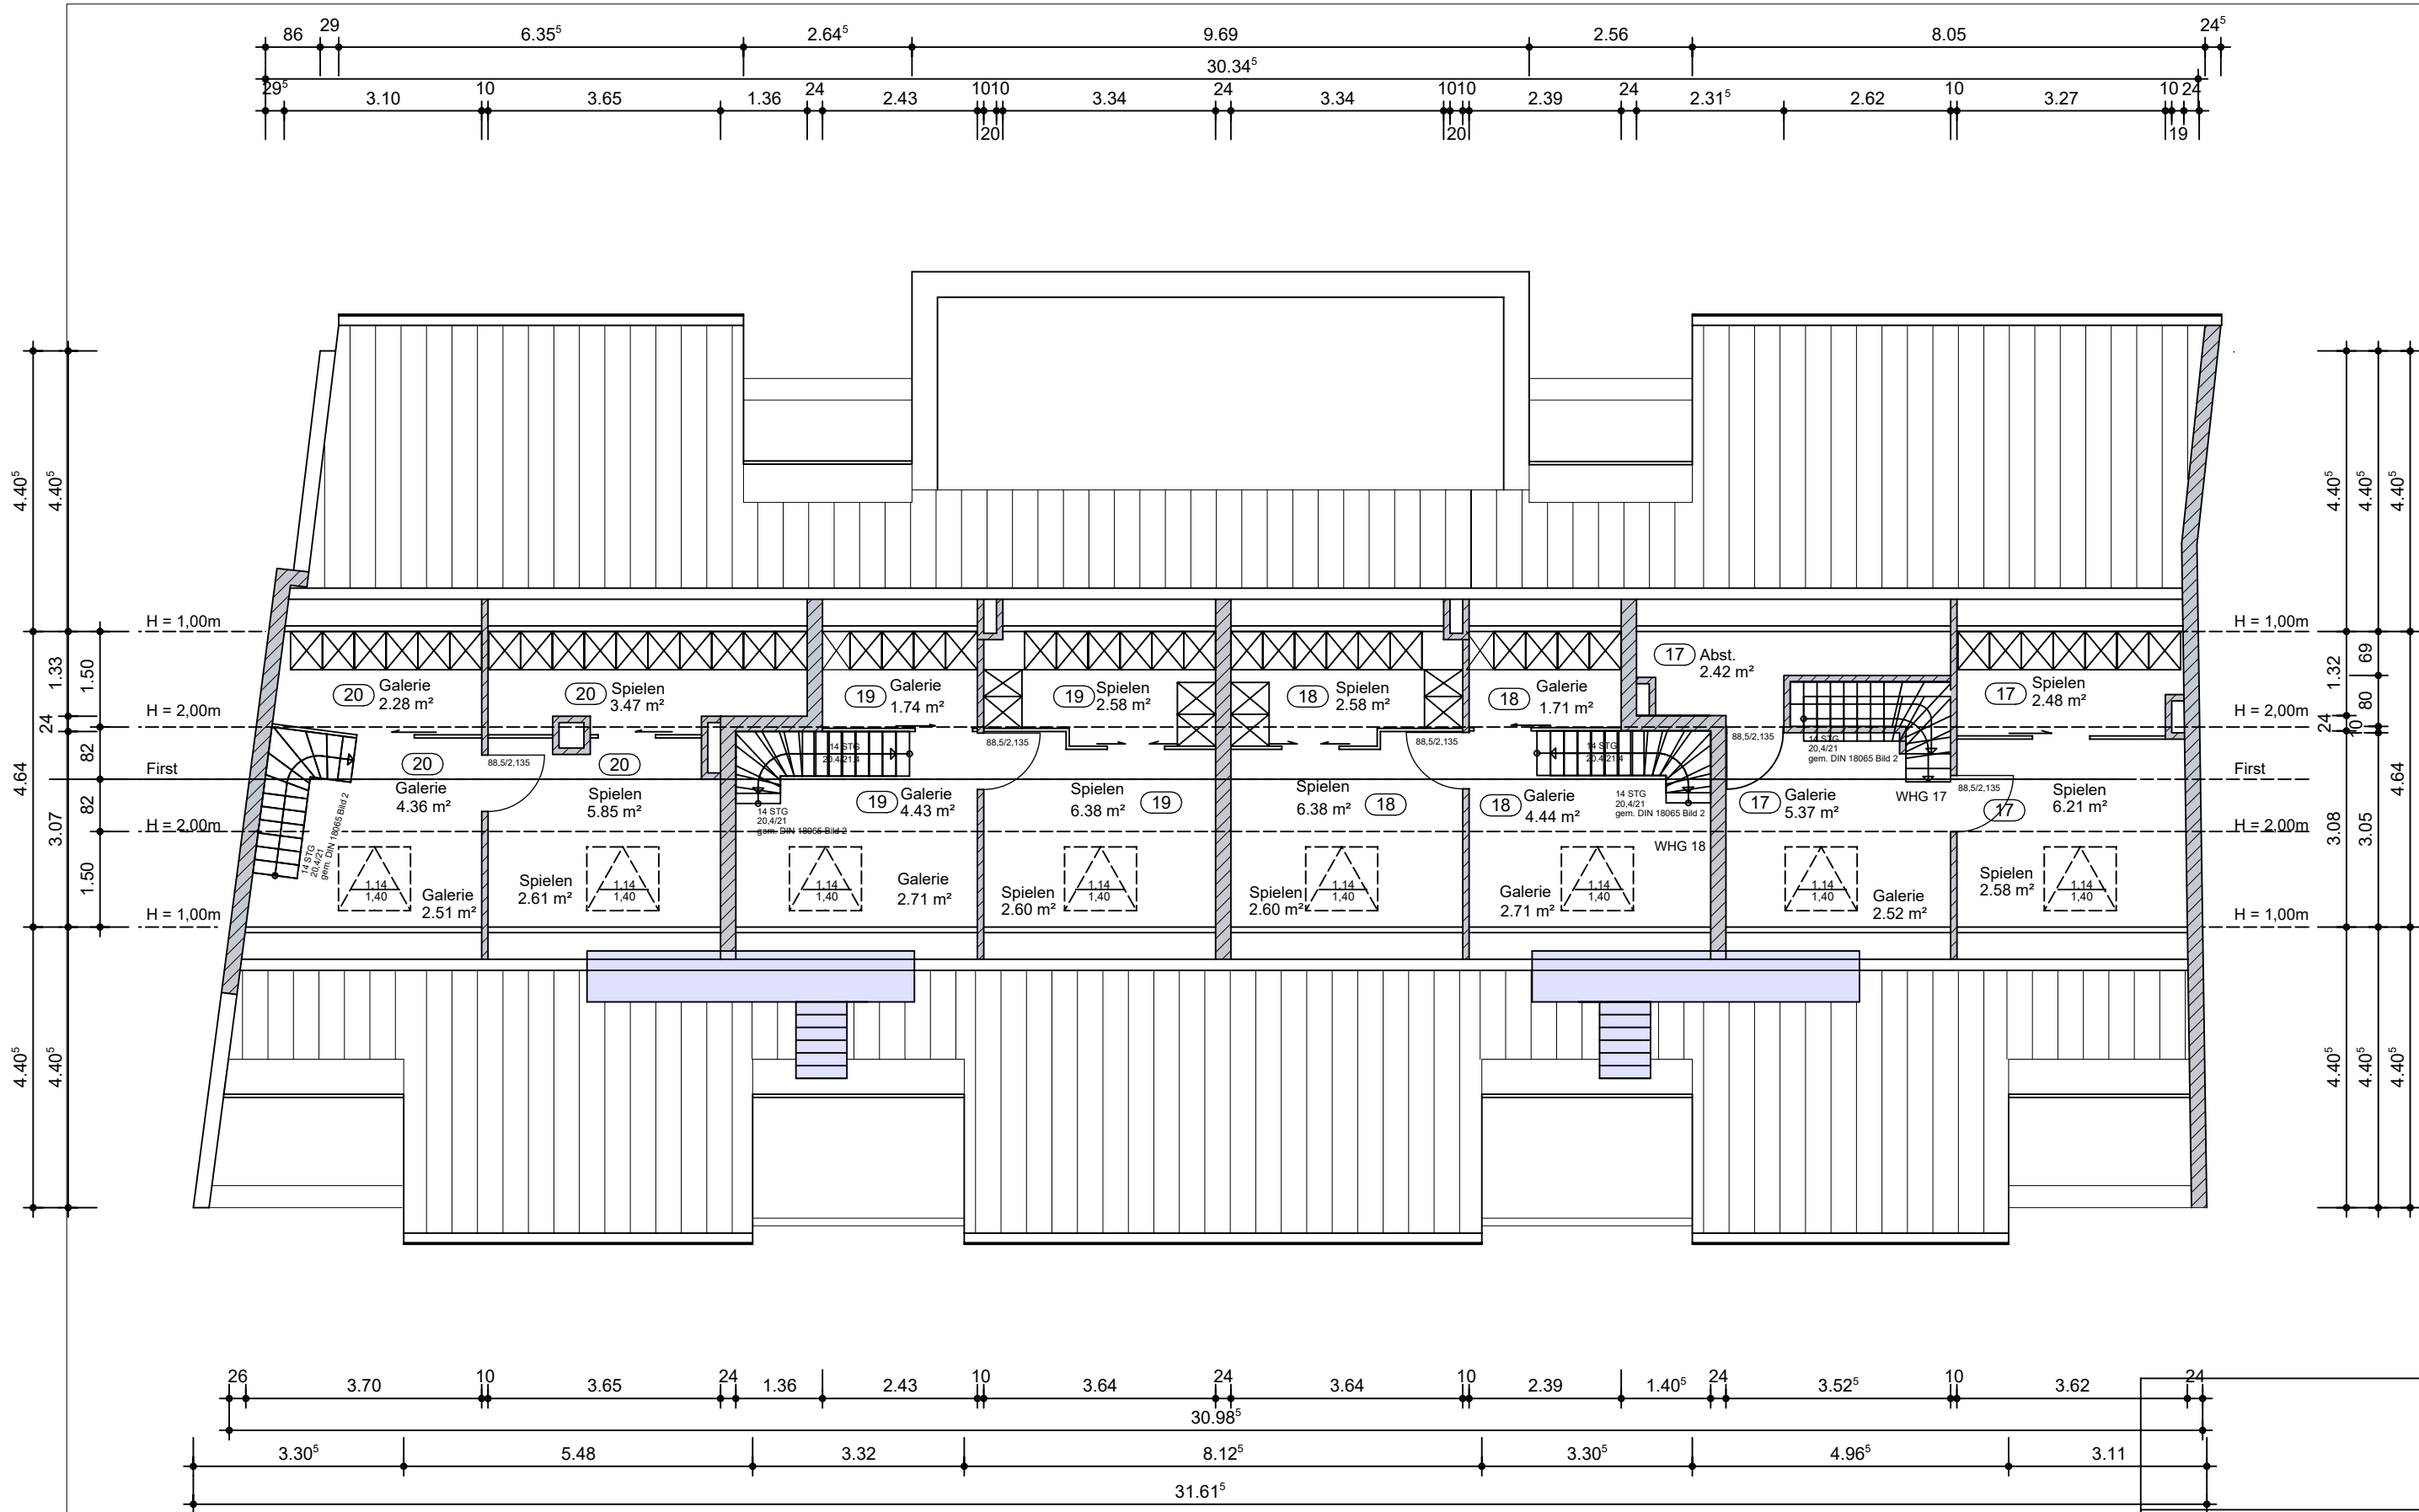

Spitzboden

Frank Eiselt Architekt Pongser Str. 303 41239 Mönchengladbach Telefon: +49 1522 9602533 E-Mail: eiselt@architekt-eiselt.de			
Bauherr: Alexander Schmitz Kupferberg 2b 53619 Rheinbreitbach		Bauvorhaben: MFH Korschenbroicher Str. 39-43 Mönchengladbach	
Planinhalt: Spitzboden		Maßstab: 1:100	
Planungsstand: Abgeschlossenheit		Plandatum:	
Darstellungsart: Grundriss		Index:	
Bauherr		Verfasser	