
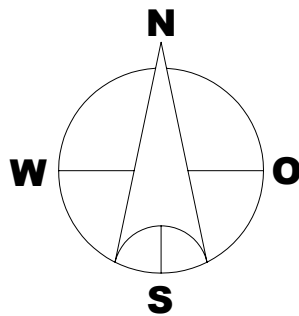


Abstandsfläche:
 $0,4 \times (5,23 + (4,27/4)) = 2,52 \text{ m}$ ergibt mind. **3,00 m**

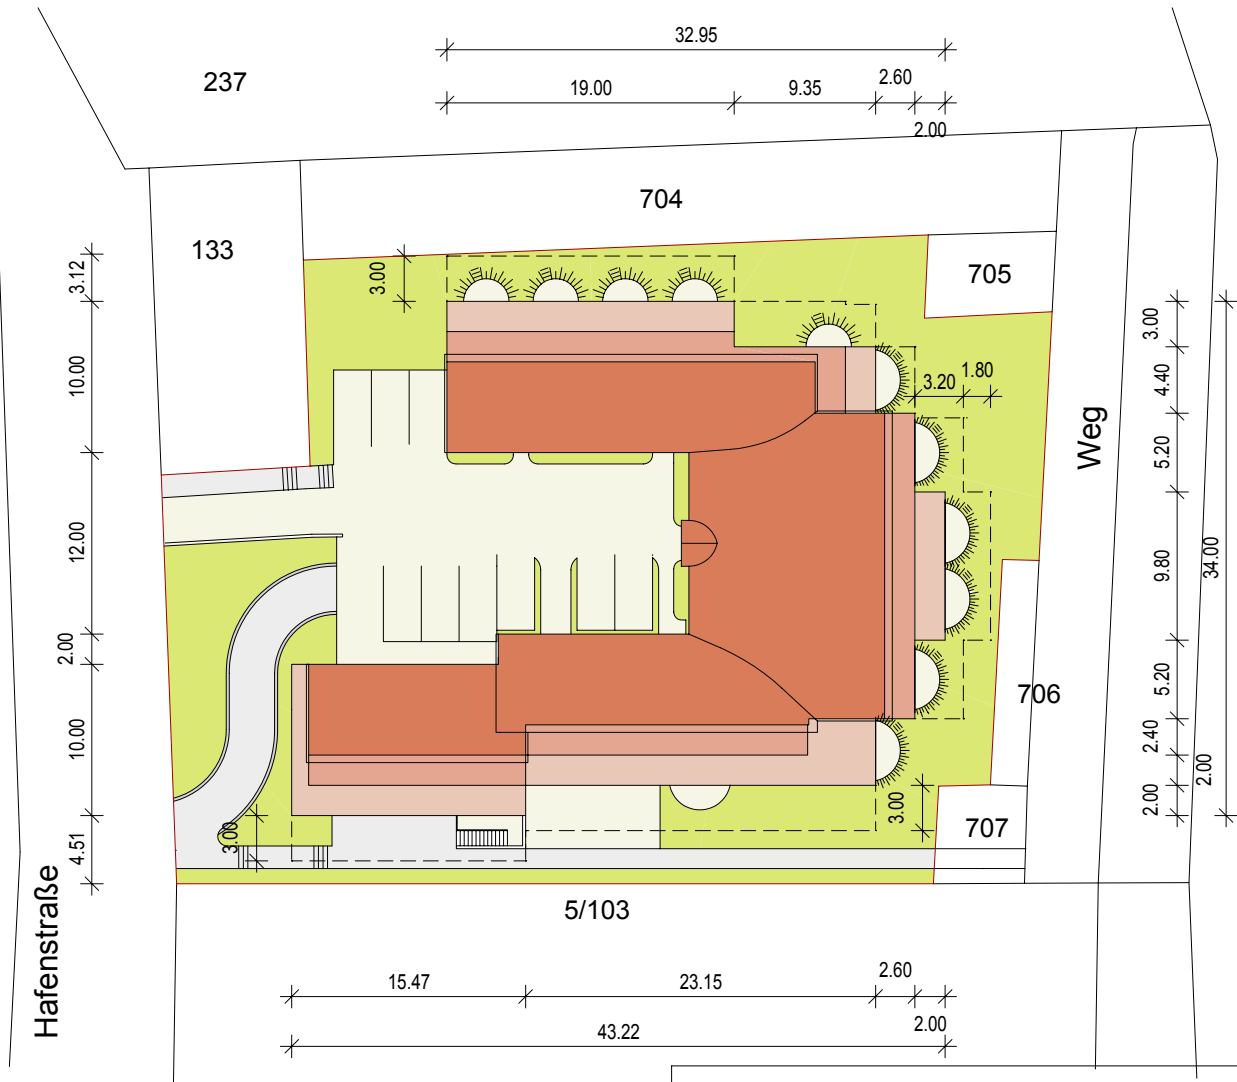

Gemeinde List auf Sylt
 Gemarkung List
 Flur 2
 Flurstück 708

Grundstücksgröße 2.173 m²

Grundstückseigentümer:
 GbR Auf der Düne

iga haus



Bürohaus Fördepromenade 10 24944 Flensburg www.iga-haus.de
 Fon 0461 / 90 350-0 Fax 0461 / 90 350-20 E-Mail: info@iga-haus.de

Wassersport-Hotel List

Bauort
 Hafenstraße 41
 25992 List

Datum:
 04.05.2009

Bauherr
 GbR Auf der Düne
 25980 Rantum, Stindelke 2

gez.
 M.Thilla-Krause

Lageplan

Maßstab
 1 : 100

Planverfasser

Michael Hinck Dipl. Ing.