


Gemeinde Murg  
Gemarkung Murg

# LAGEPLAN

## zeichnerischer Teil

### gem. §4 LBOVVO

Maßstab 1 : 250

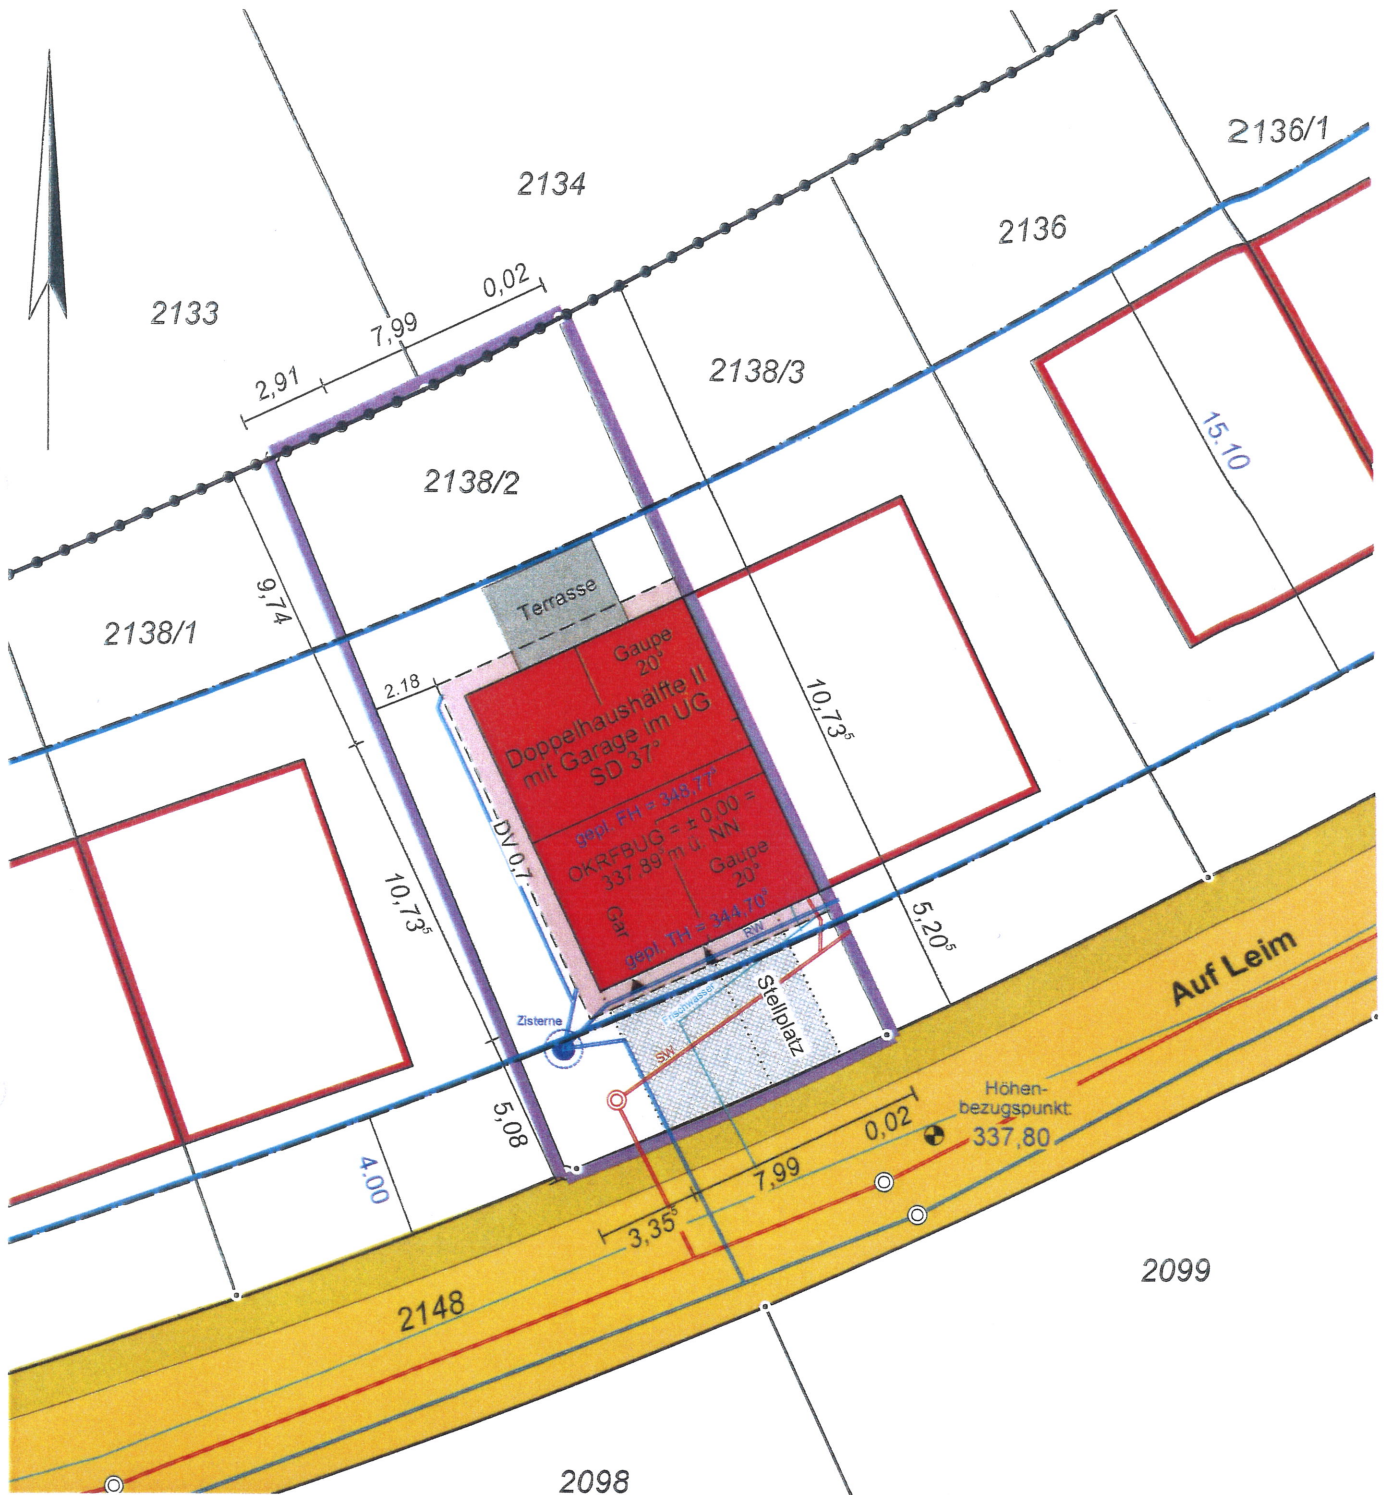

Gartenstraße 2 · 79761 Waldshut-Tiengen  
Telefon: 07751 - 89 628-0  
info@ingenieurbuero-schlachter.de



Die Übereinstimmung des zeichnerischen Teils mit dem Auszug aus dem Liegenschaftskataster wird bestätigt. Abweichungen gegenüber dem Grundbuch sind möglich. Keine Haftung für alle dargestellten und nicht-dargestellten Leitungen.

Waldshut-Tiengen, den 20.12.2021

*Christian Schlachter*