


# Wohnung 4

Obergeschoss | 3 - Zimmer  
Akazienweg 13 in Ering am Inn

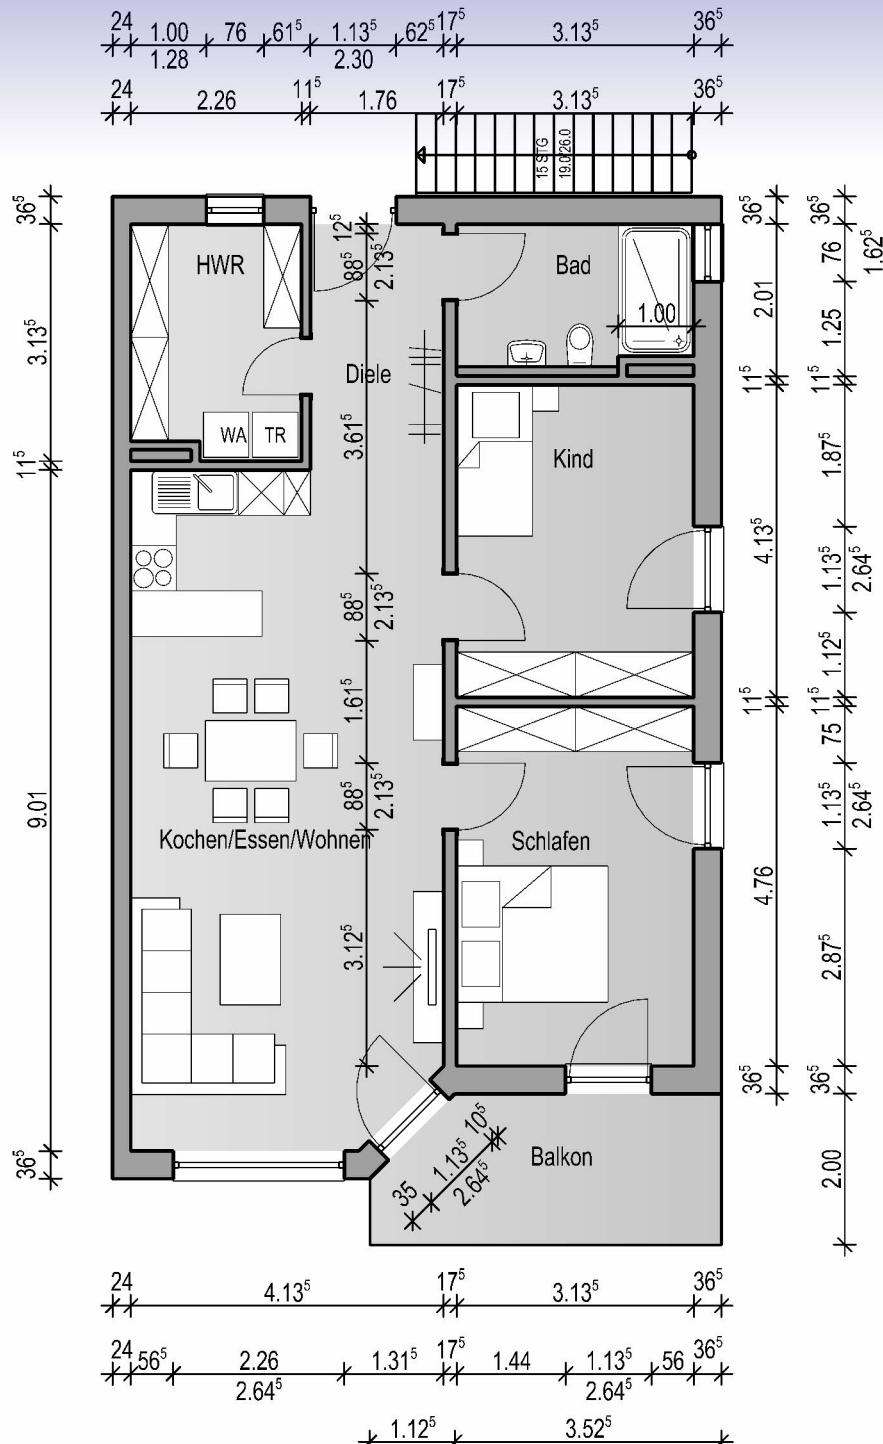

Grundriss im Maßstab 1:100 bei Ausdruck DIN A4.

Alle Flächenangaben sind ohne Gewähr.

Die Angaben und Beschreibungen spiegeln den aktuellen Planstand wieder.

Im Zuge der Ausführungsplanung können sich Änderungen ergeben.

Die dargestellten Möbelierungen sind unverbindliche Einrichtungsvorschläge.

Die technische Leistungserklärung und die technische Ausstattungsbeschreibung entnehmen Sie bitte der Bauanleitung.

# BI Bayerische Immobiliengesellschaft