


Mehrfamilienhaus
Bayernstraße 2
97204 Höchberg

Grundriss EG
Maßstab 1:100

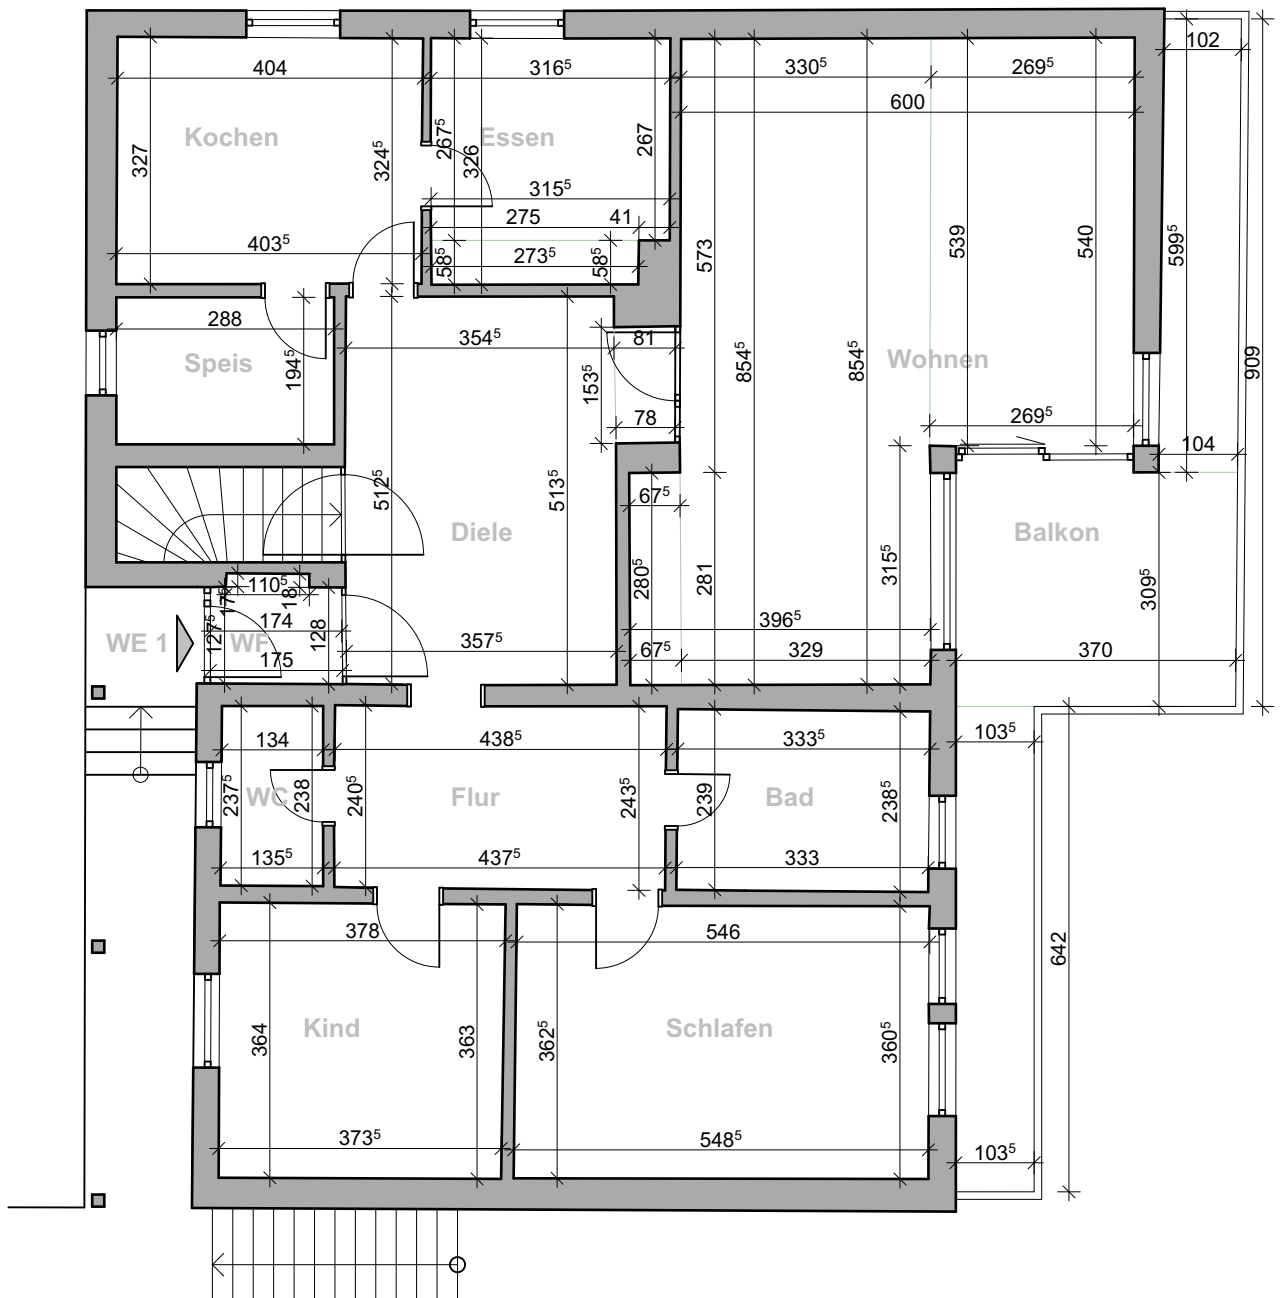