


Wohnfläche OG

Zimmer 1	$9,69 \text{ m}^2$
Zimmer 2	$14,58 \text{ m}^2$
Zimmer 3	$5,58 \text{ m}^2$
Kammer 1	$6,75 \text{ m}^2$
Kammer 2	$4,93 \text{ m}^2$
Flur	$3,82 \text{ m}^2$
gesamt	$45,35 \text{ m}^2$

30<sup>5</sup> 75 32 89 62 2.05 62 2.44<sup>5</sup> Fassade

12<sup>5</sup> 1.10 15 7 3.72 64<sup>5</sup> Innenwände

Anschlussbebauung Neue Straße 6

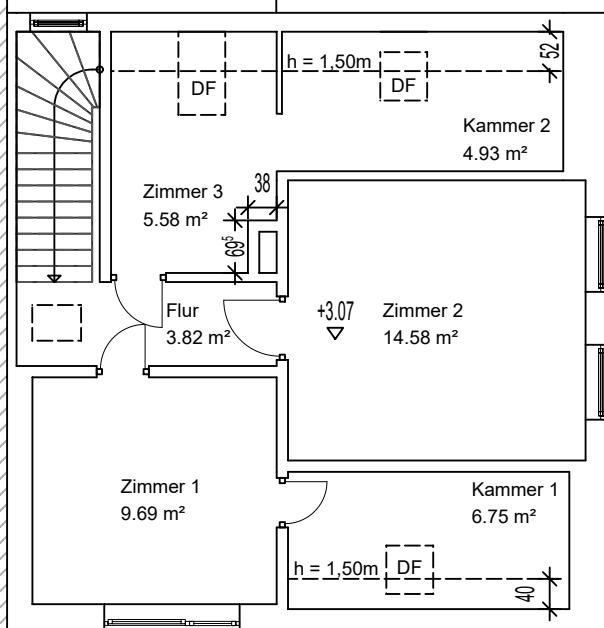


25 25 38 12 3.19 3.00 15 15 1.11 1.2 3.70<sup>5</sup> 99 1.28 1.28 8.20  
Innen 2 (Flur) Innen 1 Fassade Gesamt

12<sup>5</sup> 3.44 15 3.93<sup>5</sup> 35  
Innen 2 (Flur)

33<sup>5</sup> 3.23 15 3.72 56<sup>5</sup>  
Innen 1

1.28<sup>5</sup> 1.79 64 1.30 62 1.80 56<sup>5</sup>  
Fassade

Gesamt 8.00

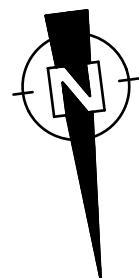

Planinhalt:

## Grundriss Obergeschoss

Einfamilienwohnhaus

Neue Straße 5  
06803 Bitterfeld-Wolfen

Maßstab:  
1:100

Maßeinheit:  
Meter [m]

Datum:  
19.03.2021

Plangrundlage: Bauzeichnungen (1964) und aktuelles Grobaufmaß  
keine Haftung für Maßabweichungen