

Wohn- und Nutzfläche nach DIN:


ges. WF W1	=	35.60m ²
ges. WF W2	=	54.27m ²
ges. WF W3	=	52.79m ²
ges. WF W4	=	82.72m ²
ges. WF W5	=	61.68m ²
ges. NF G1	=	137.80m ²
ges. NF G2	=	24.98m ²
ges. NF G3	=	26.82m ²
ges. WF+NF	=	476.66m ²

Legende:

- G1: Geschäft
- W1:
- W2:
- G2: gem. Flur W2, W3 + W4
- Abbruch
- Neubau

ACHTUNG!

Maße örtlich prüfen!
 Bauantragszeichnungen sind keine Ausführungszeichnungen!

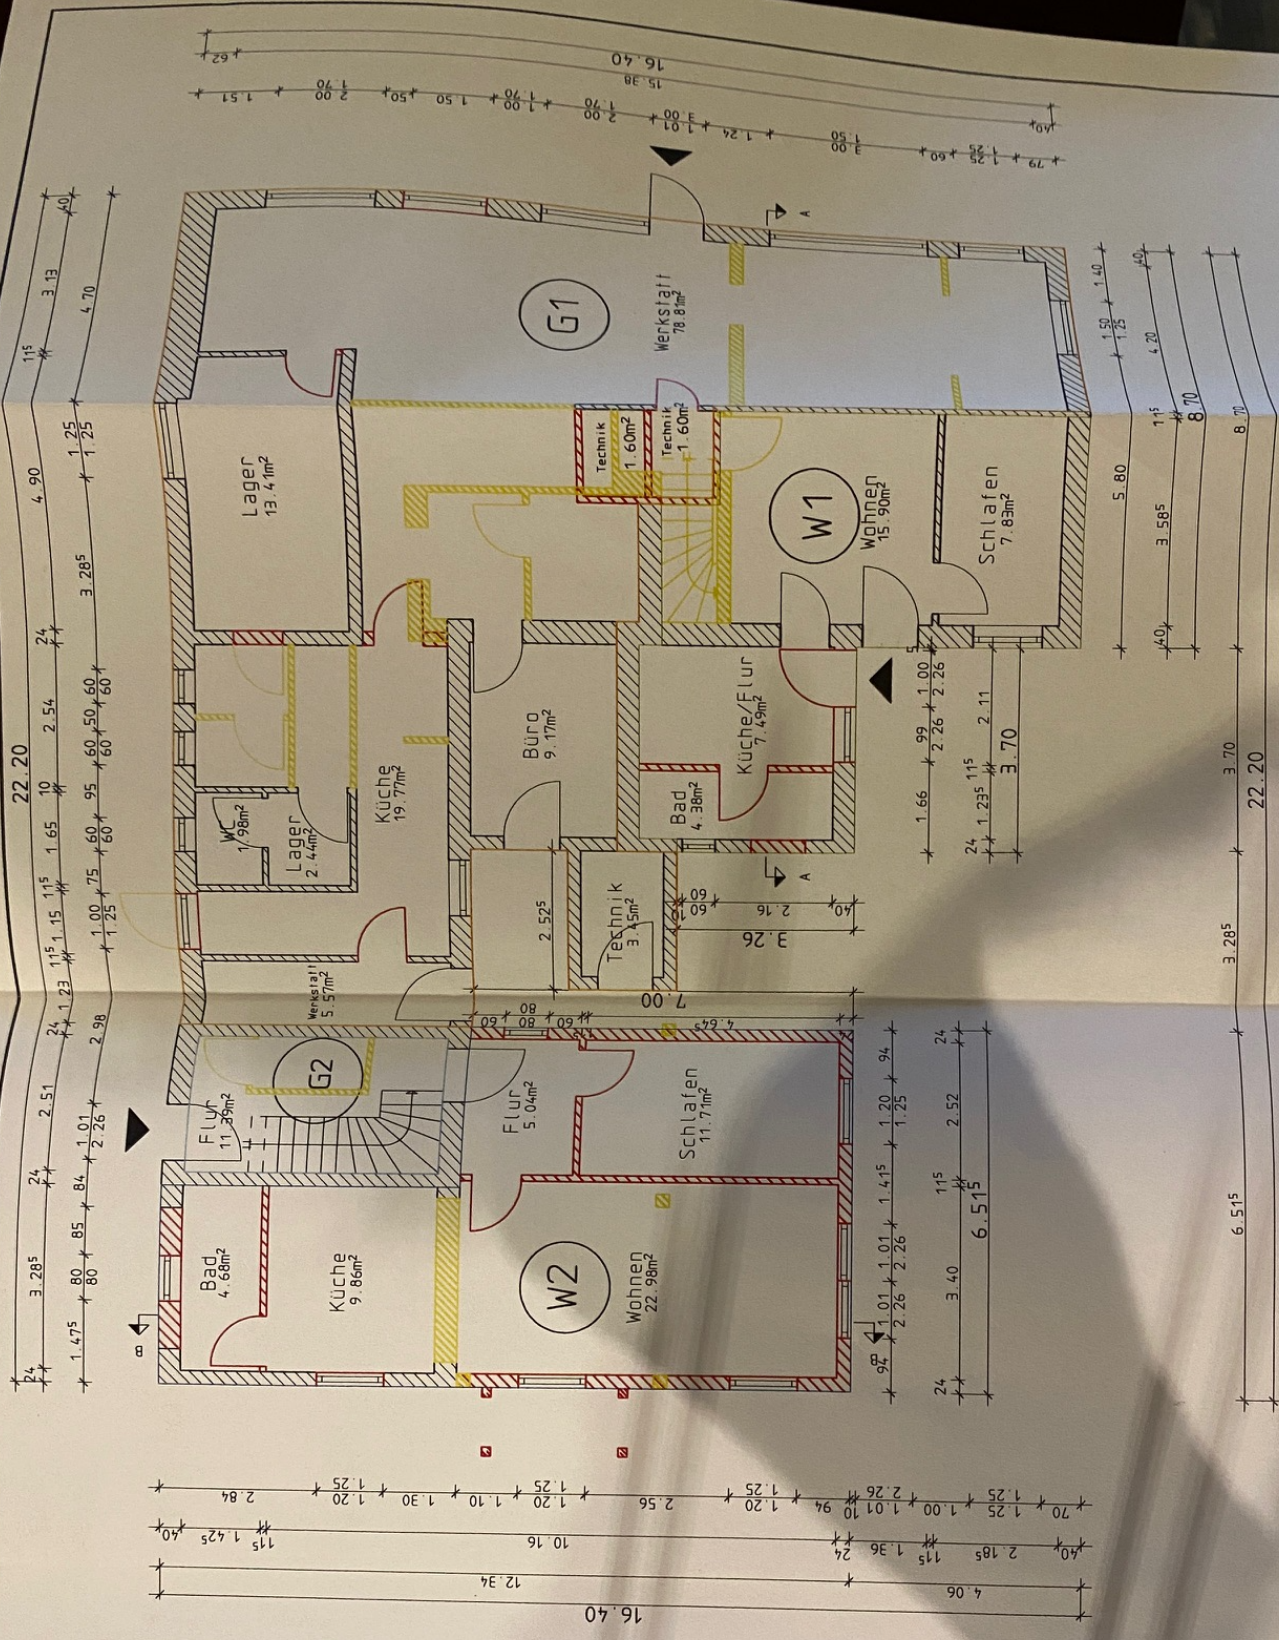

Ingenieurbüro Neue
 Ing.-Büro für Bauwesen
 Steinacker 8
 24057 Fahrndorf
 Telefon: 04621/33724
 E-Mail: buero@ing-newe.de

BAUVORHABEN : Nutzungsänderung & Umbau zu Wohnungen für Frau Tanja Romus in 24056 Treila

BAUTEIL : Grundriss - EG

DATUM : 13.05.2019

Maßstab: 1:100

Auftrags-Nr.: 655/19