
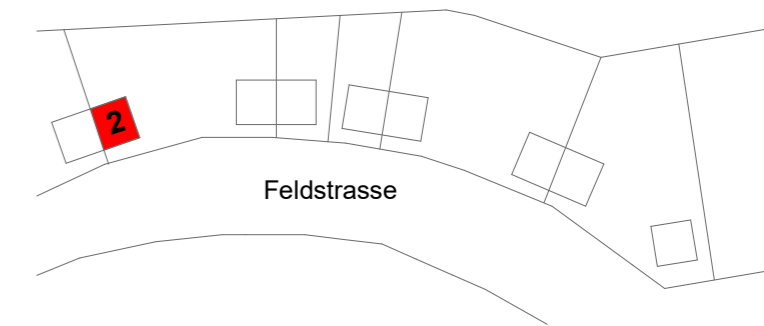



Ansicht Nord

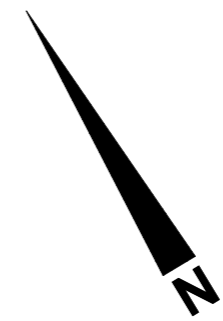

0,05 0,18 0,18 7,45 0,36  
 0,05 1,48 1,50 2,00 1,50 1,50

Schnitt

9,00 0,36 0,36 4,40 0,18 2,05 0,18 1,49 0,36 0,36

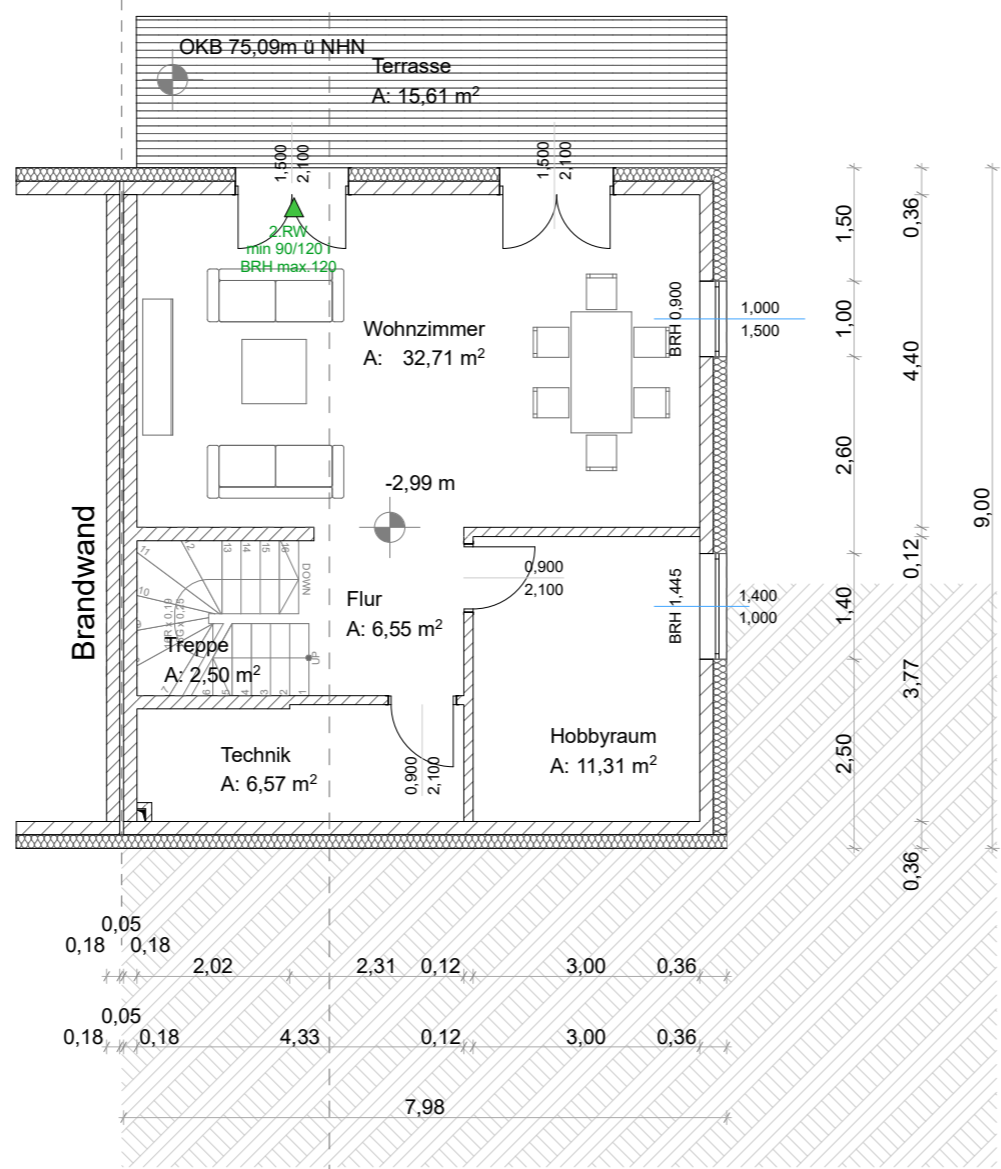

0,05 0,18 0,18 2,02 2,31 0,12 3,00 0,36  
 0,05 0,18 4,33 0,12 3,00 0,36

Schnitt

Ansicht Ost

Ansicht Süd

# Haus 2

## Bauantrag

Projekt : Neubau : Doppelhaushälfte  
 Feldstrasse, Nr nicht  
 vorhanden  
 45699 Herten

Bauherr:  
 KD Komplettbau GmbH  
 Königshardter Straße 162  
 46145 Oberhausen

Unterschrift Bauherr:  
 Oberhausen den  
 Ort, Datum, Unterschrift

Architekt:  
 Dechant-Hess-Str.40  
 41468 Neuss  
 Tel.: +49 (0) 218 380 69 888  
 Mobil.: 0160 3 123 000  
 E-Mail: info@jasmineatac.de

**JA + PARTNERS**  
 ARCHITECTURAL DESIGN STUDIO

Unterschrift Architekt:  
 Ort, Datum, Unterschrift

Planinhalt:  
 UG



Projektnr.:

Plannr.: 01

Format: A3 Erstellt am : 17.10.2021

Maßstab: 1:100

### GRUNDRISS UG

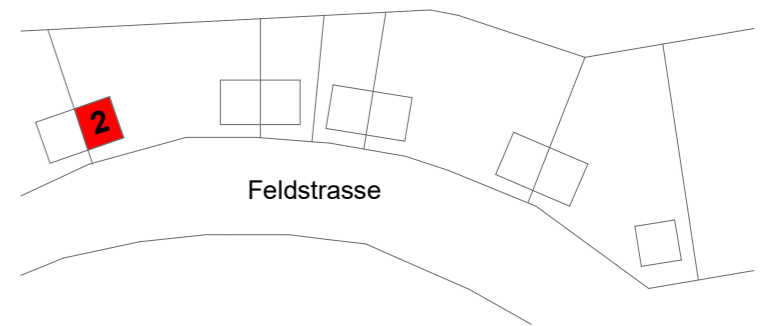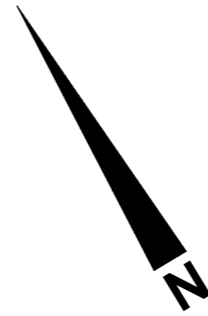

# Haus 2

## Bauantrag

Projekt : Neubau : Doppelhaushälfte  
 Feldstrasse, Nr nicht  
 vorhanden  
 45699 Herten

**Bauherr:**  
 KD Komplettbau GmbH  
 Königshardter Straße 162  
 46145 Oberhausen

**Unterschrift Bauherr:**

Oberhausen den .....

Ort, Datum, Unterschrift

**Architekt:**  
 Dechant-Hess-Str.40  
 41468 Neuss  
 Tel.: +49 (0) 218 380 69 888  
 Mobil.: 0160 3 123 000  
 E-Mail: info@jasmineatc.de

**JA + PARTNERS**  
 ARCHITECTURAL DESIGN STUDIO

**Unterschrift Architekt:**

Neuss den 25.09.21  
 Ort, Datum, Unterschrift


**Planinhalt:**  
 EG

**Projektnr.:**



**Plannr.:** 02

**Format:** A3 **Erstellt am :** 17.10.2021

**Maßstab:** 1:100

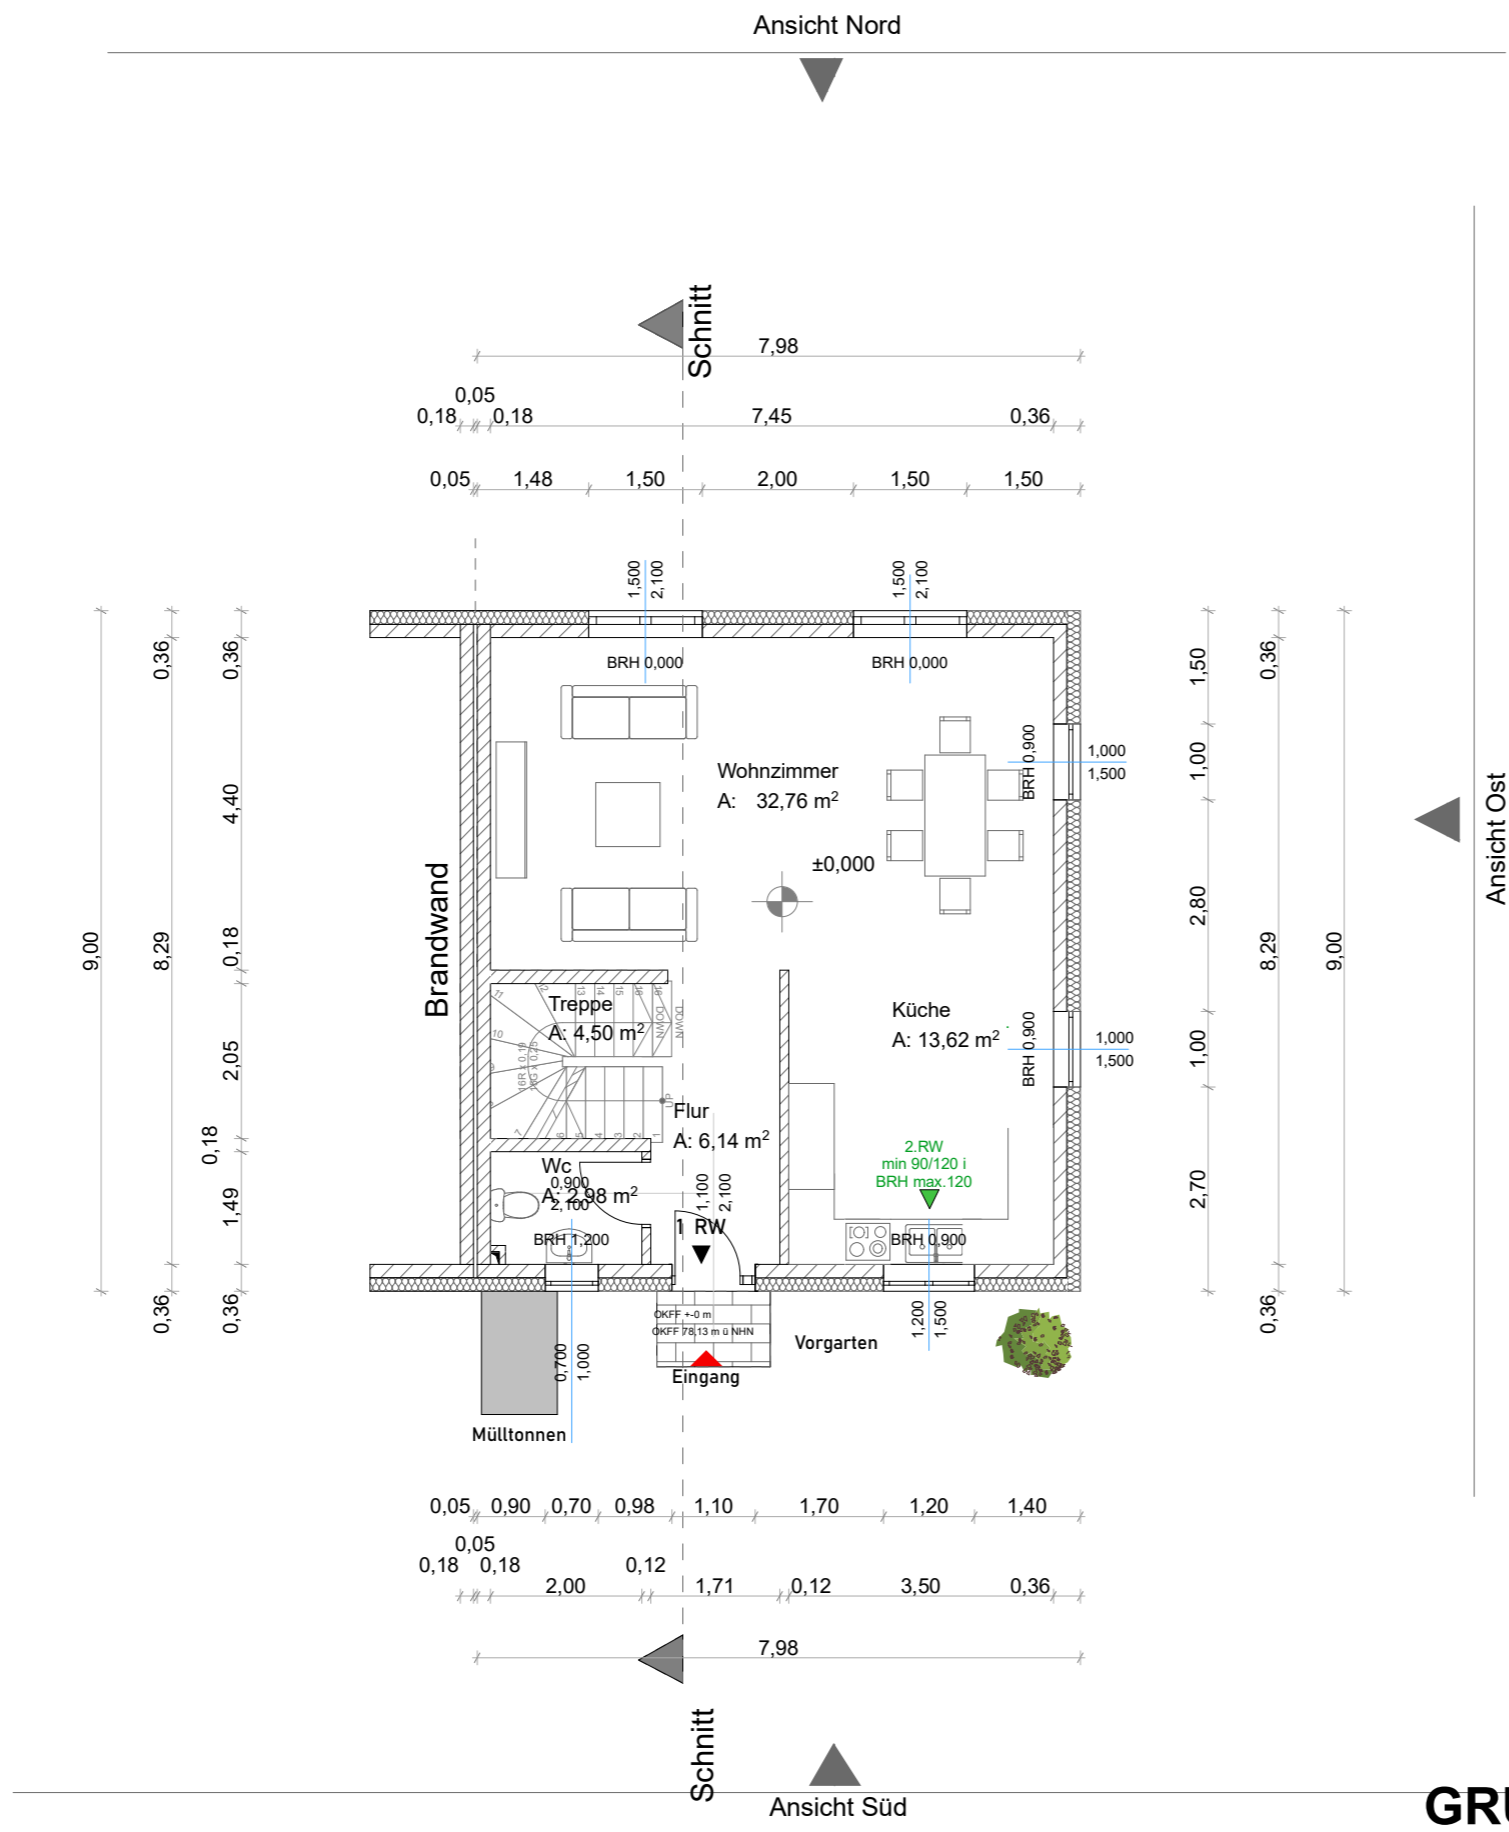

Ansicht Nord

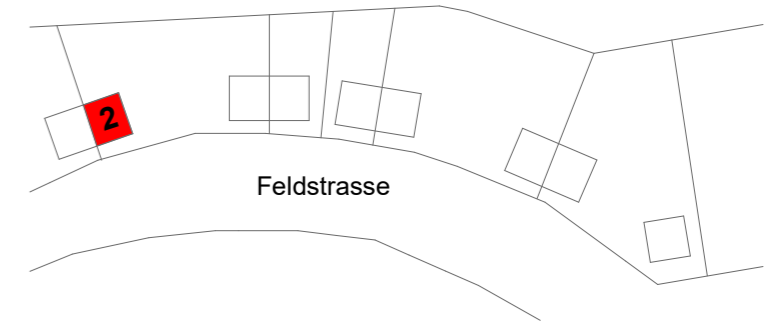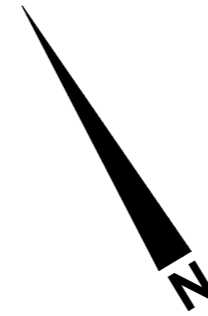

# Haus 2

## Bauantrag

Projekt : Neubau : Doppelhaushälfte  
Feldstrasse, Nr nicht  
vorhanden  
45699 Herten

Bauherr:

Unterschrift Bauherr:

KD Komplettbau GmbH  
Königshardter Straße 162  
46145 Oberhausen

Oberhausen den  
Ort, Datum, Unterschrift

Architekt:

Dechant-Hess-Str.40  
41468 Neuss  
Tel.: +49 (0) 218 380 69 888  
Mobil.: 0160 3 123 000  
E-Mail: info@jasmineatac.de

Unterschrift Architekt:

**JA + PARTNERS**  
ARCHITECTURAL DESIGN STUDIO

Neuss den 25.09.21  
Ort, Datum, Unterschrift


Planinhalt:  
OG

Projektnr.:

Plannr.: 03



Format: A3 Erstellt am : 17.10.2021

Maßstab: 1:100

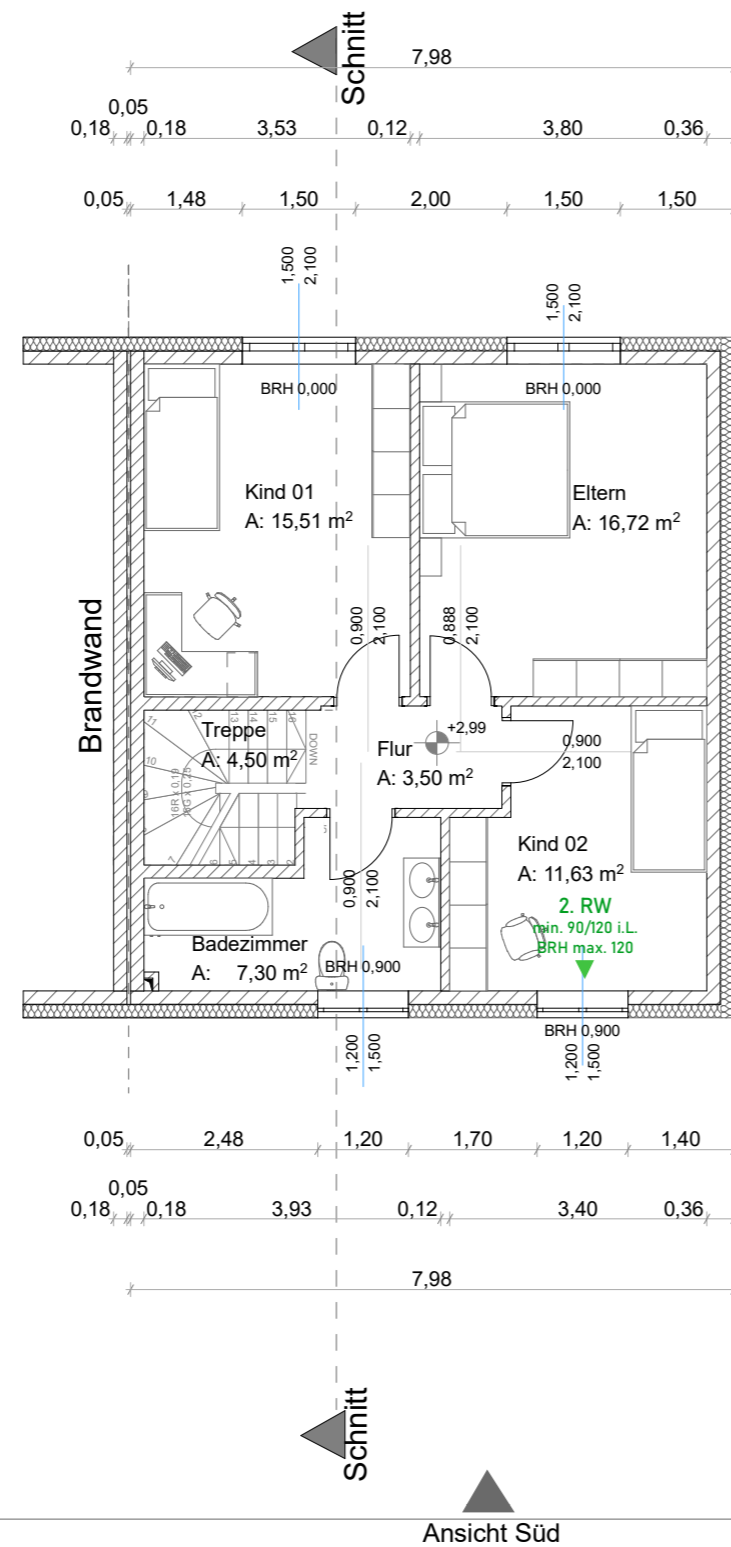

Ansicht Ost

## GRUNDRISS 1.OG

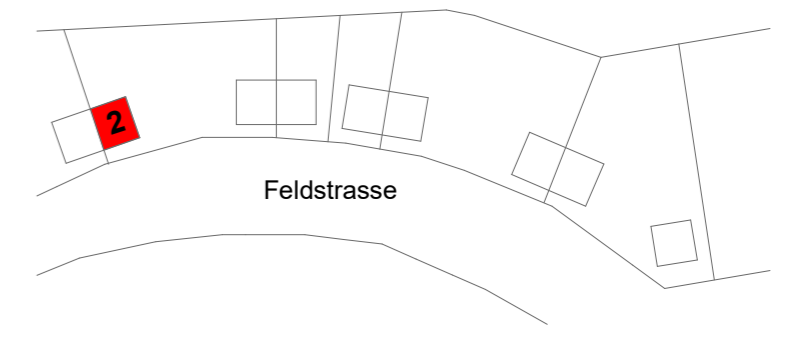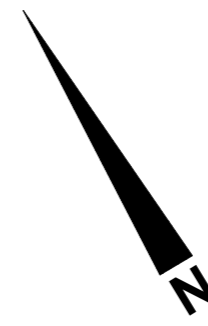

# Haus 2

## Bauantrag

Projekt : Neubau : Doppelhaushälfte  
 Feldstrasse, Nr nicht  
 vorhanden  
 45699 Herten

**Bauherr:**  
 KD Komplettbau GmbH  
 Königshardter Straße 162  
 46145 Oberhausen

**Unterschrift Bauherr:**  
 Oberhausen den .....

**Architekt:**  
 Dechant-Hess-Str.40  
 41468 Neuss  
 Tel.: +49 (0) 218 380 69 888  
 Mobil.: 0160 3 123 000  
 E-Mail: info@jasmineatc.de

**JA + PARTNERS**  
 ARCHITECTURAL DESIGN STUDIO

**Unterschrift Architekt:**  
 Ort, Datum, Unterschrift


**Planinhalt:**  
 Schnitt

**Projektnr.:**

**Plannr.:** 04


**Format:** A3 **Erstellt am :** 18.10.21

**Maßstab:** 1:100

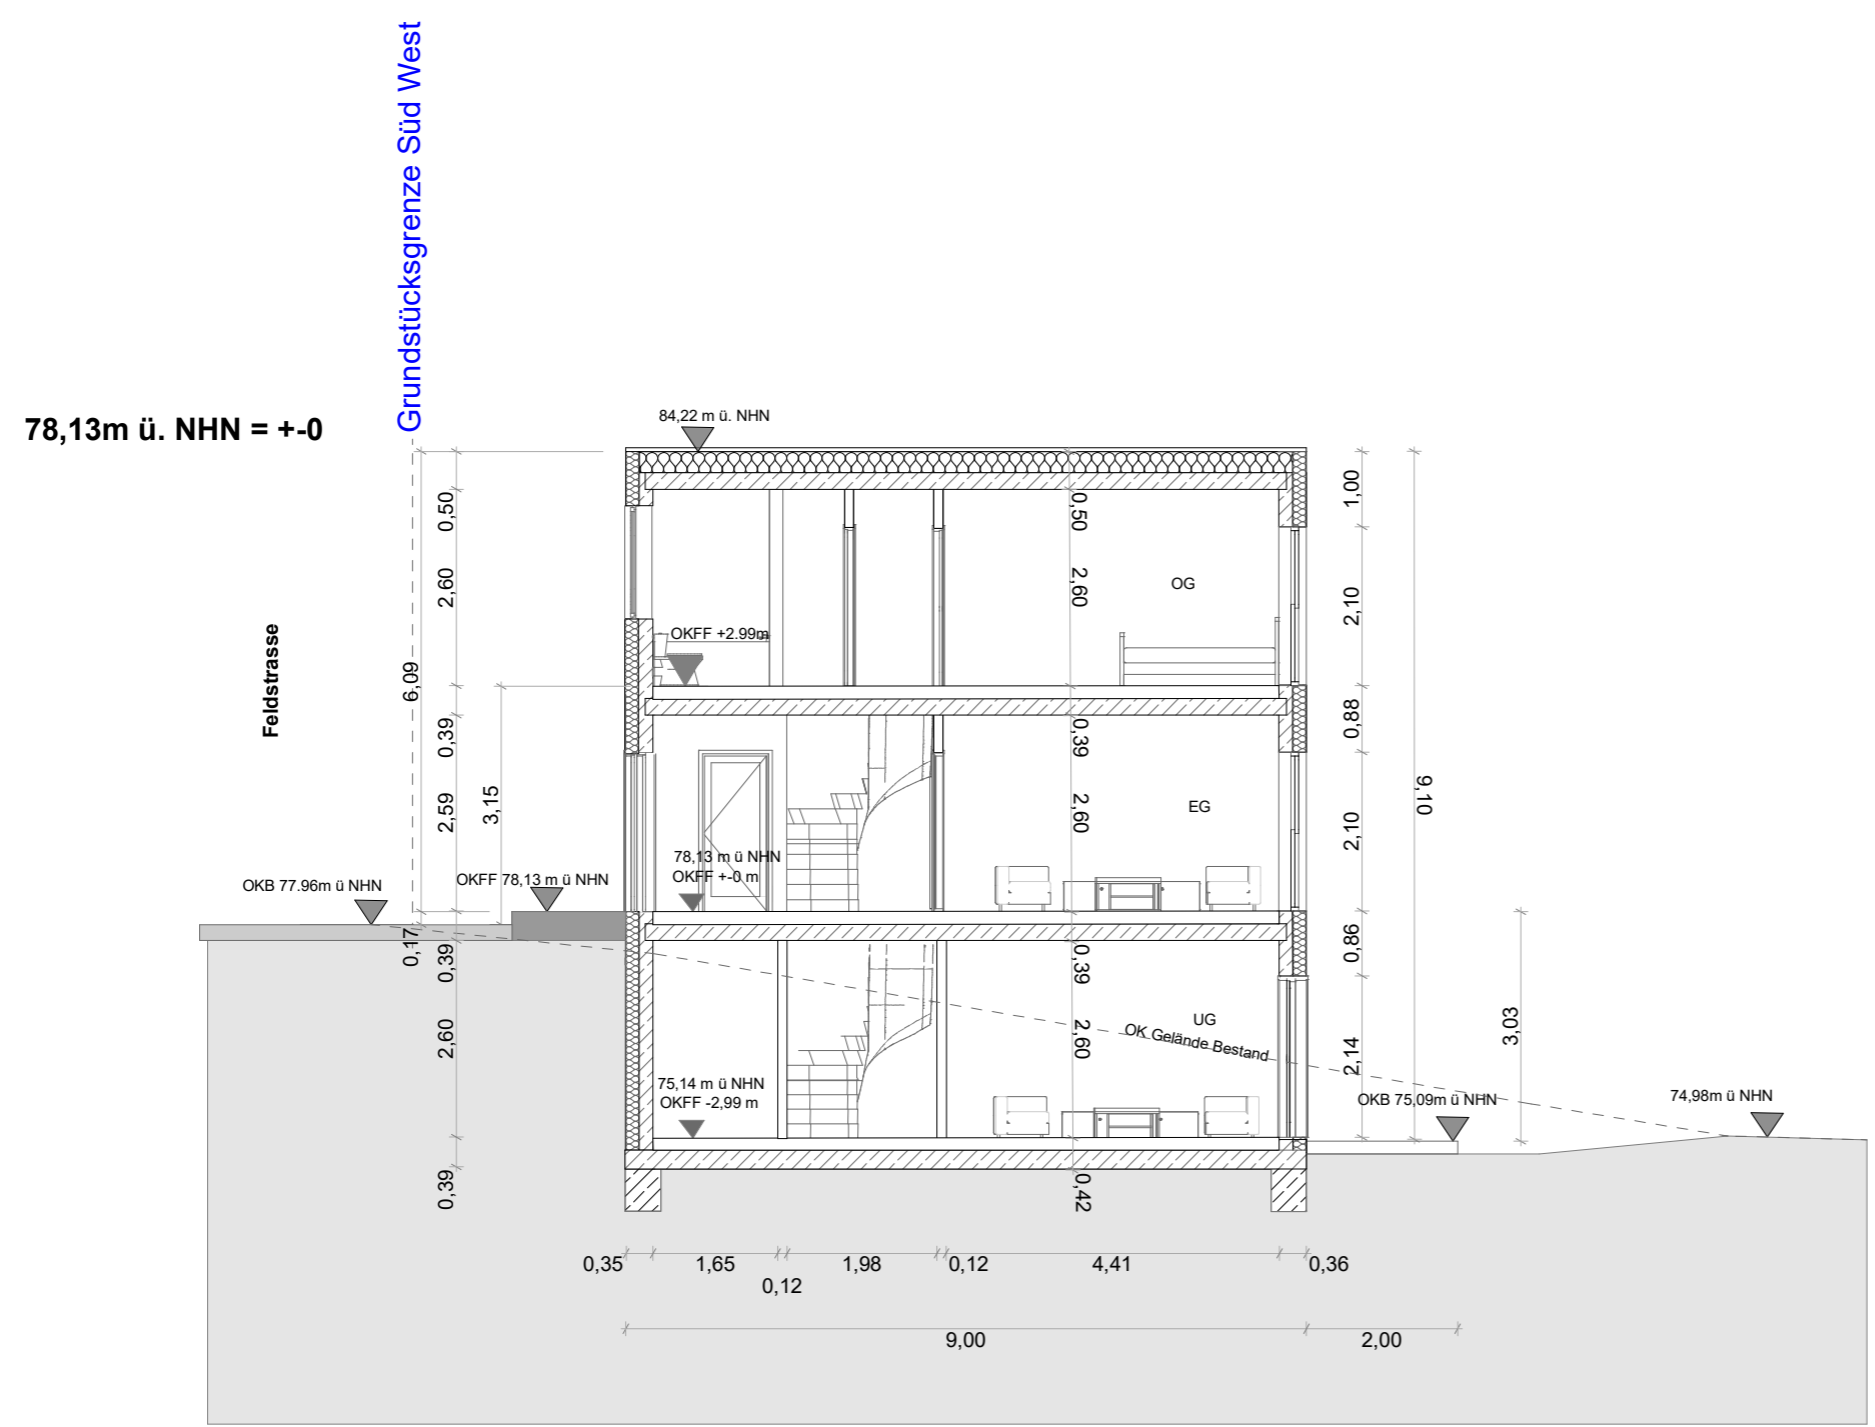




**Gartenansicht**

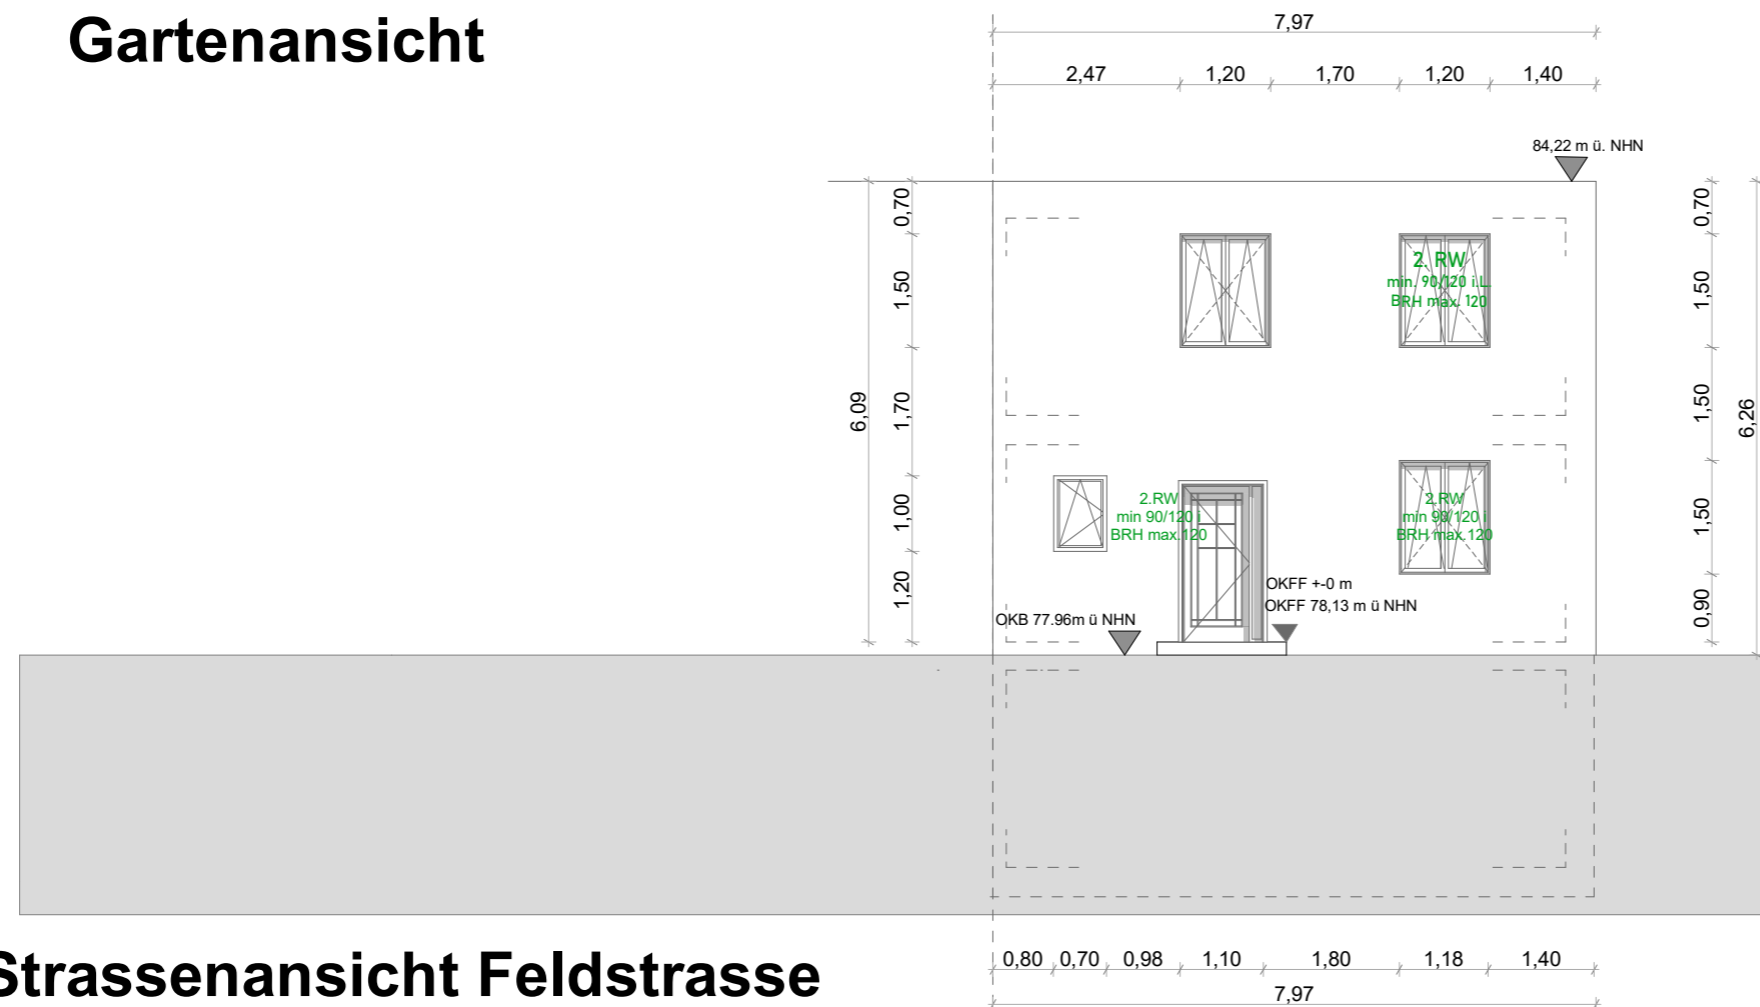

**Strassenansicht Feldstrasse**

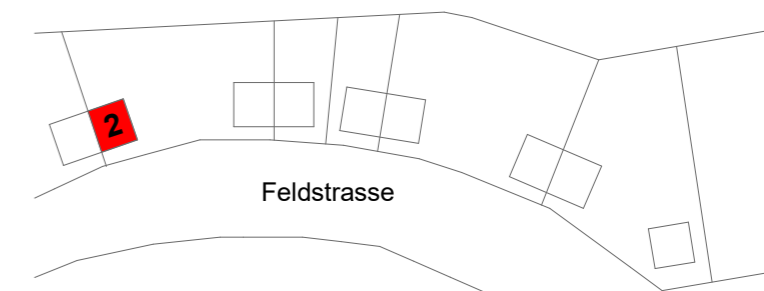

# Haus2

## Bauantrag



Projekt : Neubau : Doppelhaushälfte  
 Feldstrasse, Nr nicht  
 vorhanden  
 45699 Herten

Bauherr:

KD Komplettbau GmbH  
 Königshardter Straße 162  
 46145 Oberhausen

Unterschrift Bauherr:

Oberhausen den .....

Ort, Datum, Unterschrift

Architekt:

Dechant-Hess-Str.40  
 41468 Neuss  
 Tel.: +49 (0) 218 380 69 888  
 Mobil.: 0160 3 123 000  
 E-Mail: info@jasmineatac.de

Unterschrift Architekt:

Ort, Datum, Unterschrift


Planinhalt:  
 Ansichten

Projektnr.:

Plannr.: 05

Format: A3 Erstellt am : 18.10.21

Maßstab: 1:100

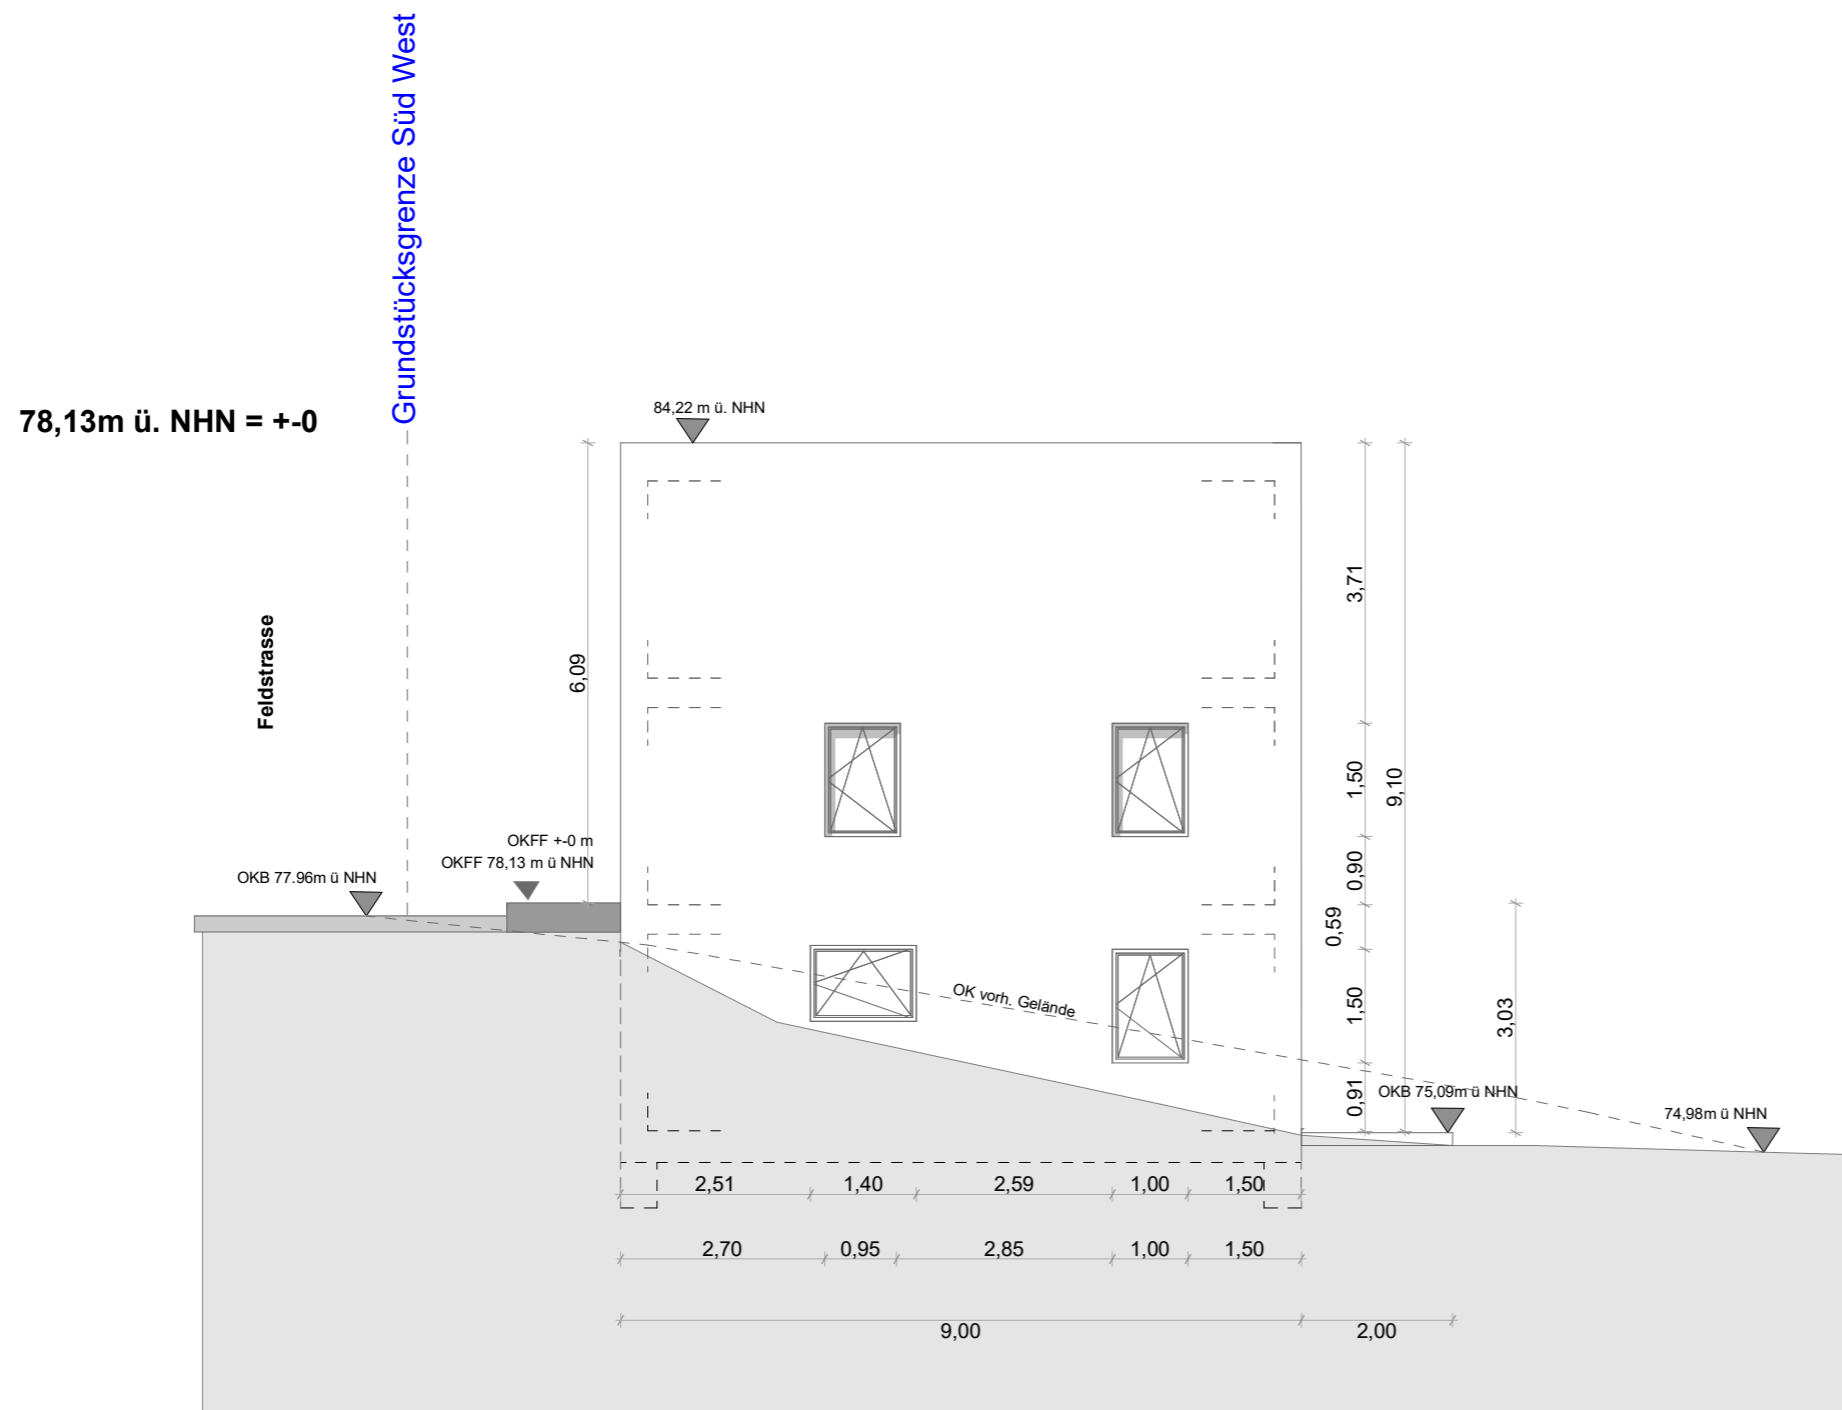

## Ansicht Ost

Projekt : **Neubau : Doppelhaushälfte**  
 Feldstrasse, Nr nicht  
 vorhanden  
 45699 Herten

Bauherr:

KD Komplettbau GmbH  
 Königshardter Straße 162  
 46145 Oberhausen

Unterschrift Bauherr:

Oberhausen den  
 Ort, Datum, Unterschrift

Architekt:

Dechant-Hess-Str.40  
 41468 Neuss  
 Tel.: +49 (0) 218 380 69 888  
 Mobil.: 0160 3 123 000  
 E-Mail: info@jasmineatc.de

Unterschrift Architekt:

**JA + PARTNERS**  
 ARCHITECTURAL DESIGN STUDIO

Neuss den 25.09.21  
 Ort, Datum, Unterschrift

Planinhalt:  
 Ansichten

Projektnr.:

Plannr.: 06

Format: A3 Erstellt am : 18.10.2021

Maßstab: 1:100