


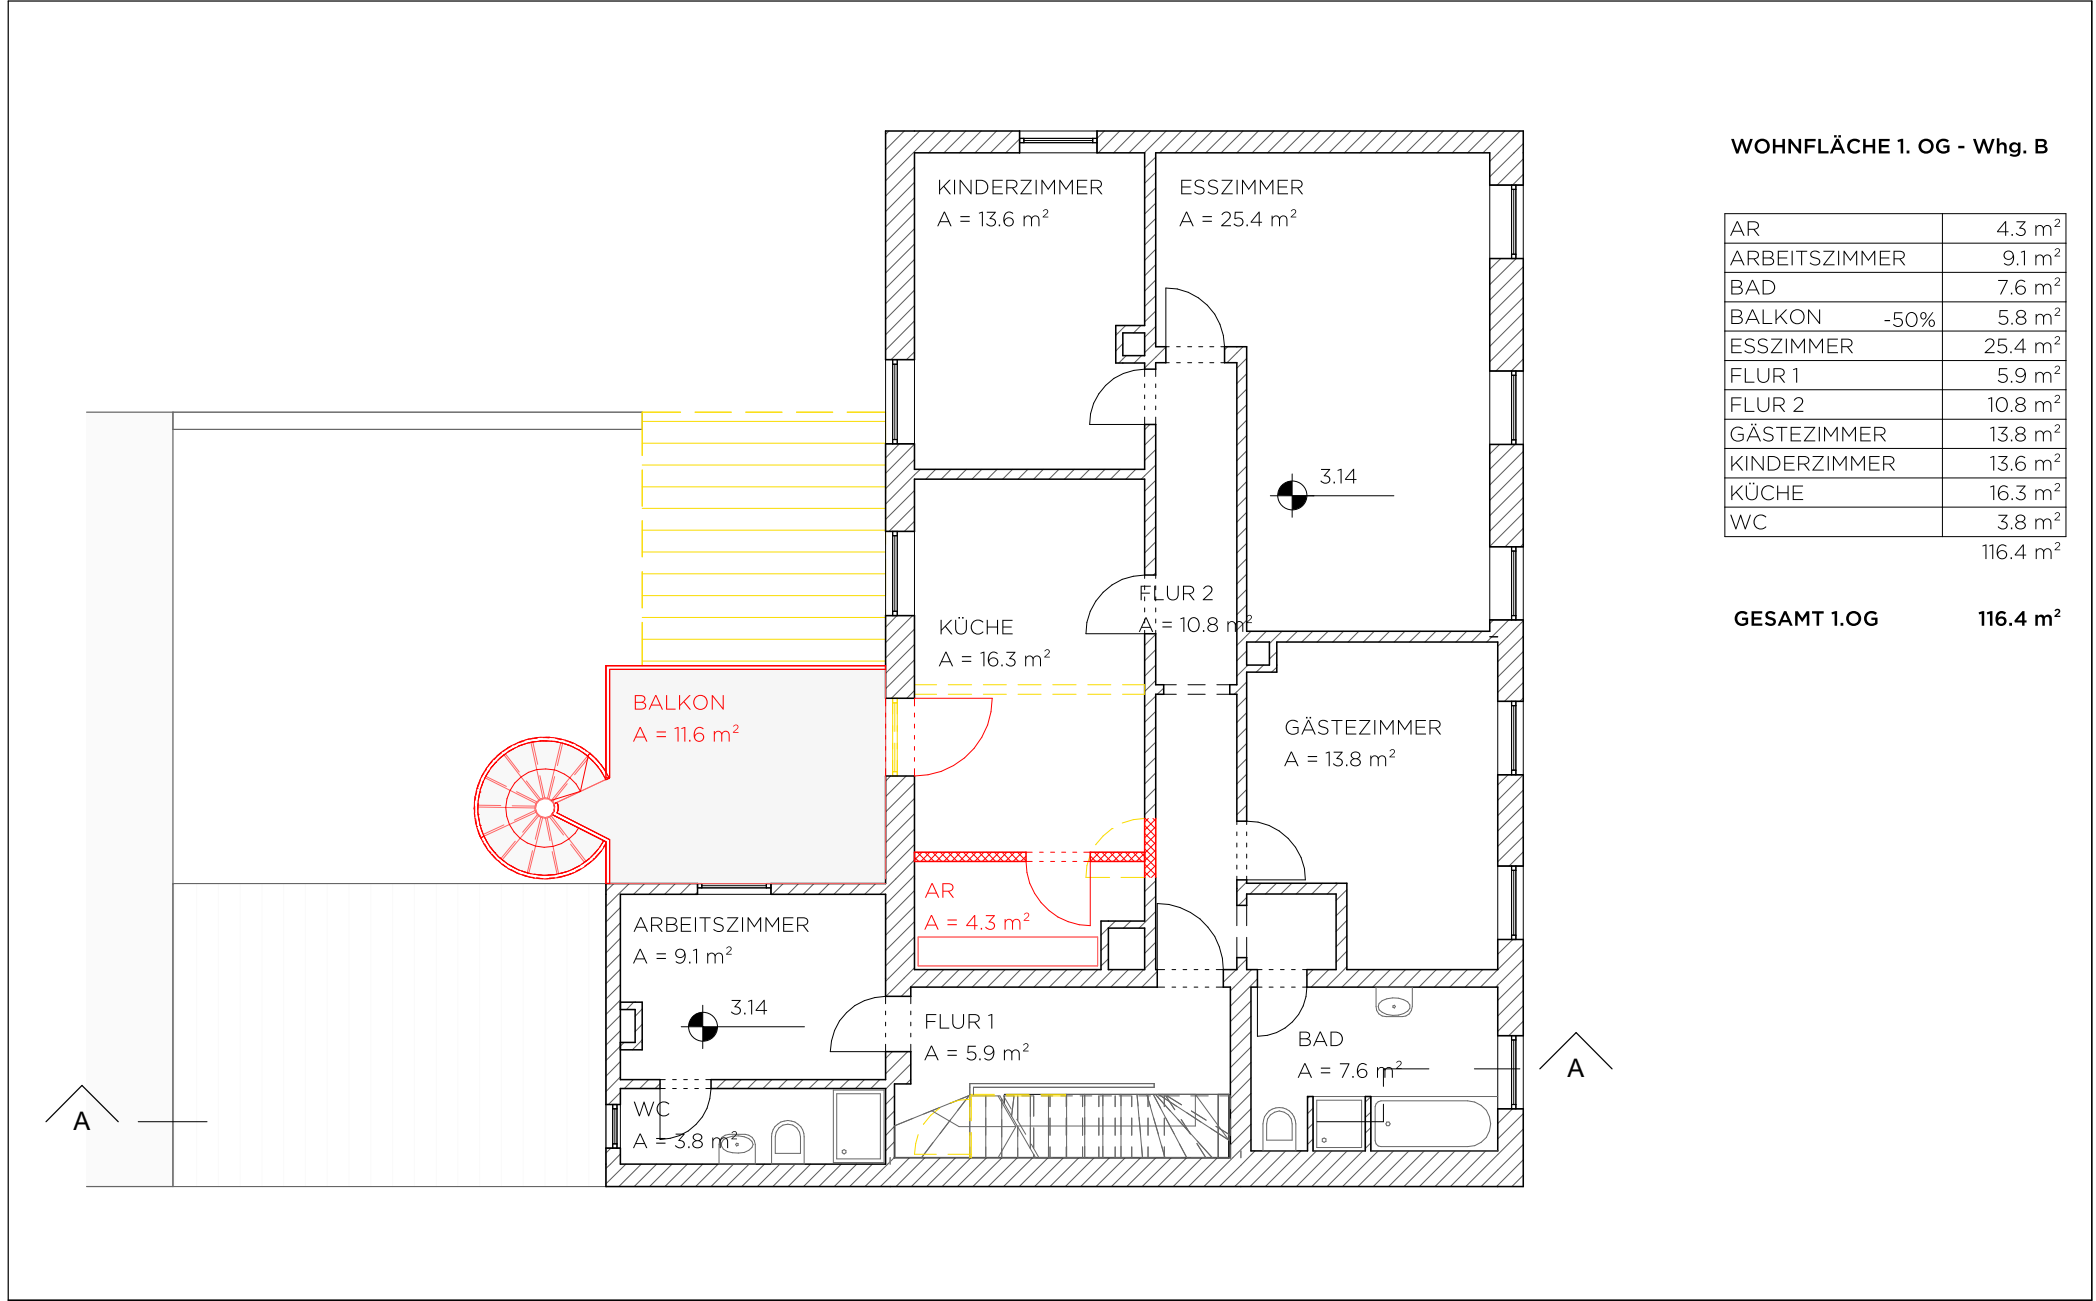

WOHNFLÄCHE 1. OG - Whg. B

AR	4.3 m ²
ARBEITSZIMMER	9.1 m ²
BAD	7.6 m ²
BALKON	-50% 5.8 m ²
ESSZIMMER	25.4 m ²
FLUR 1	5.9 m ²
FLUR 2	10.8 m ²
GÄSTEZIMMER	13.8 m ²
KINDERZIMMER	13.6 m ²
KÜCHE	16.3 m ²
WC	3.8 m ²
116.4 m ²	

GESAMT 1.OG 116.4 m²

PLANTITEL

GRUNDRISS 1.
OBERGESCHOSS
UMBAU

PROJEKT
MAIENBRUNNEN 2,
BAMBERG

MASSSTAB 1 : 100
PLANFORMAT A4
PLANVERFASSER MH
PLANNUMMER U-03
DATUM 02.05.2023