



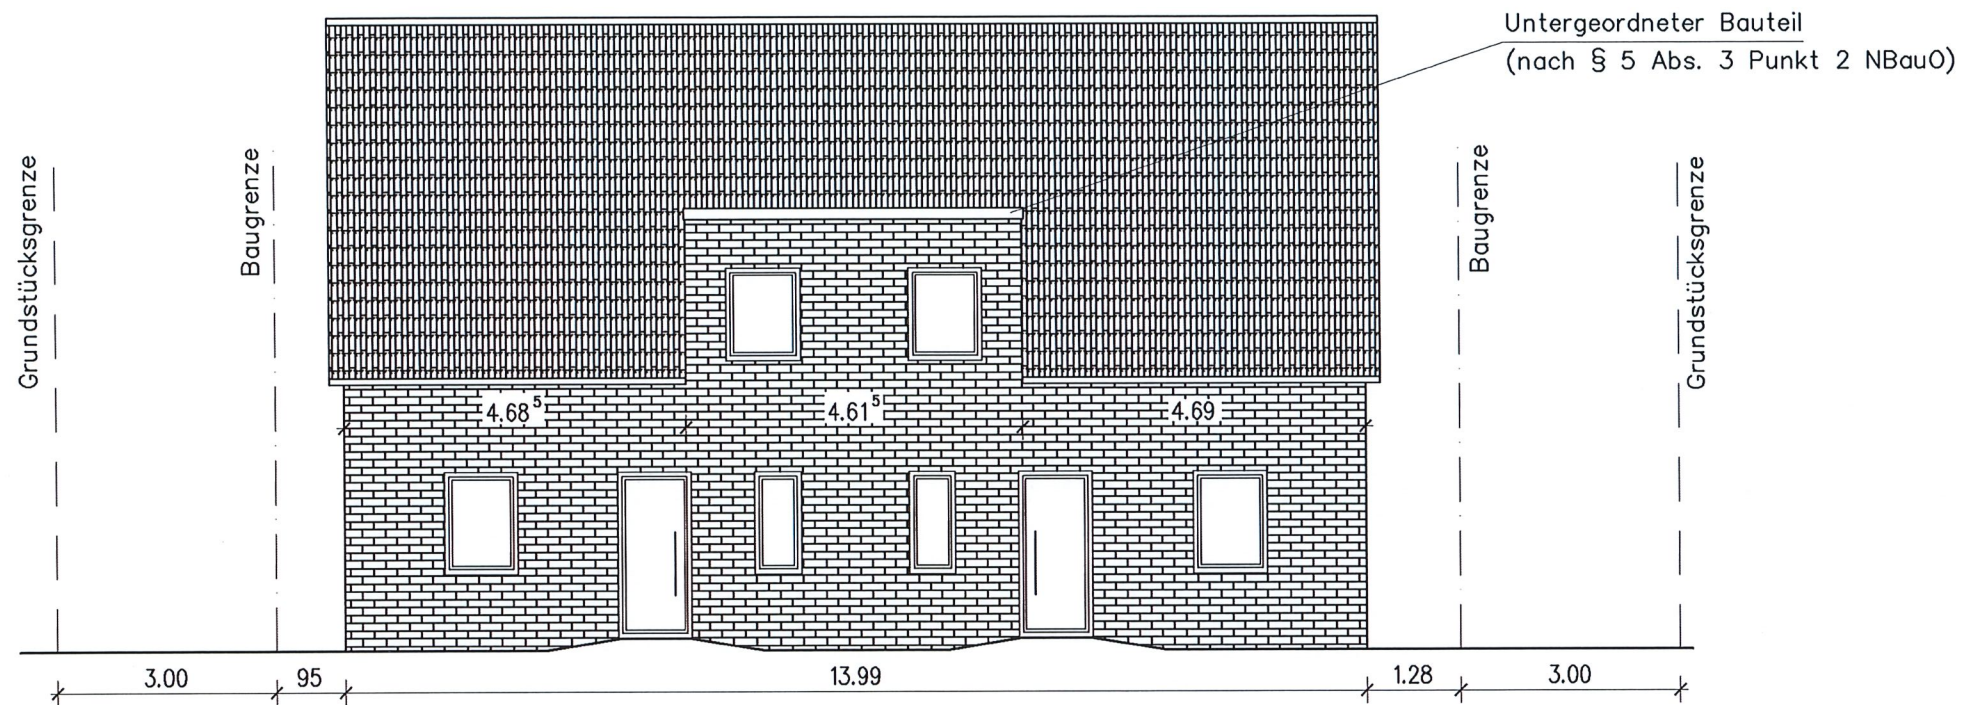

Ansicht Ost

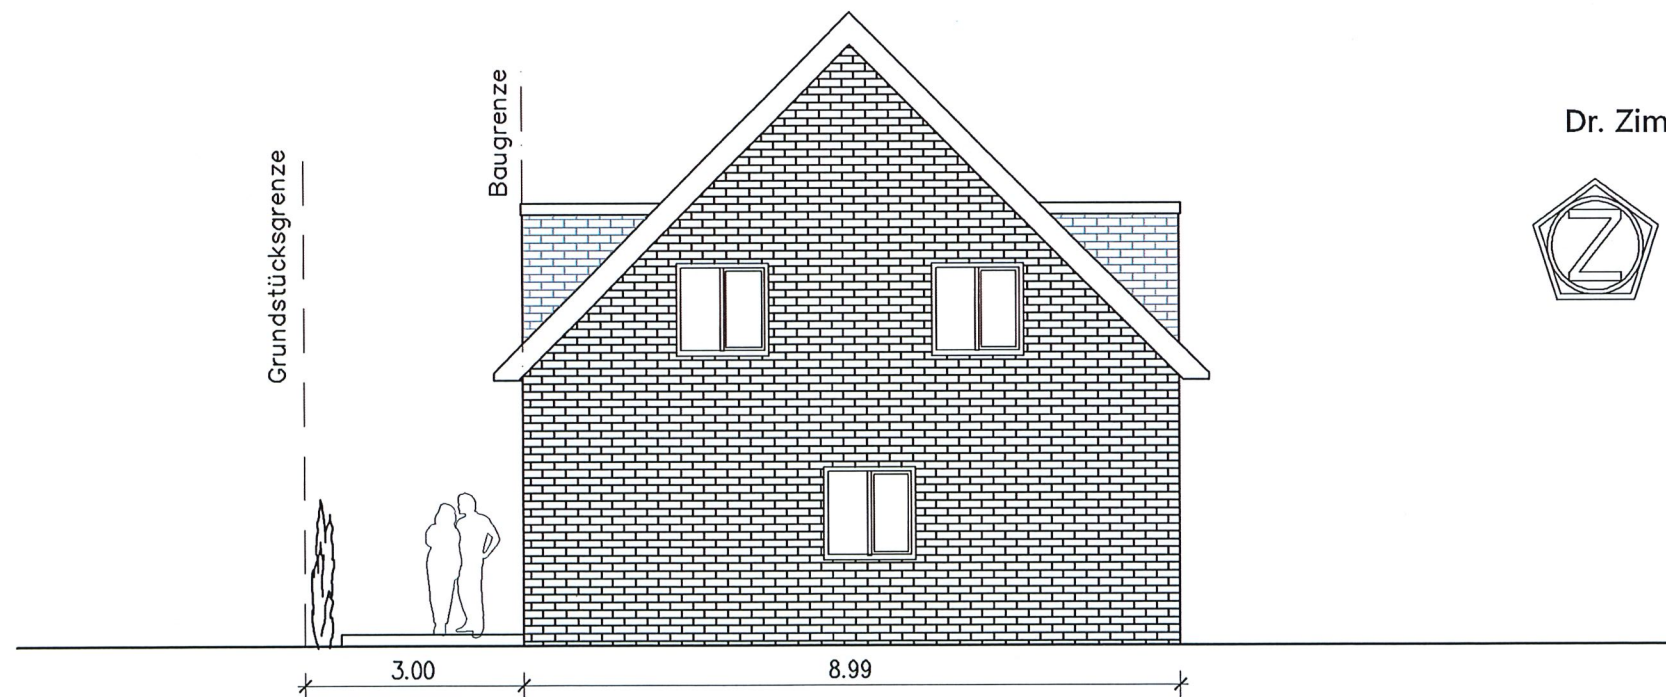



Ansicht Süd

Ansichten Doppelhaus 1

Dr. Zimmer Baukonzept GmbH



Hein-Bredendiek-Strasse 15
26131 Oldenburg
Tel.: 0441/361892-0
Fax: 0441/361892-29
E-Mail: info@drzimmer.de
Internet: www.drzimmer.de

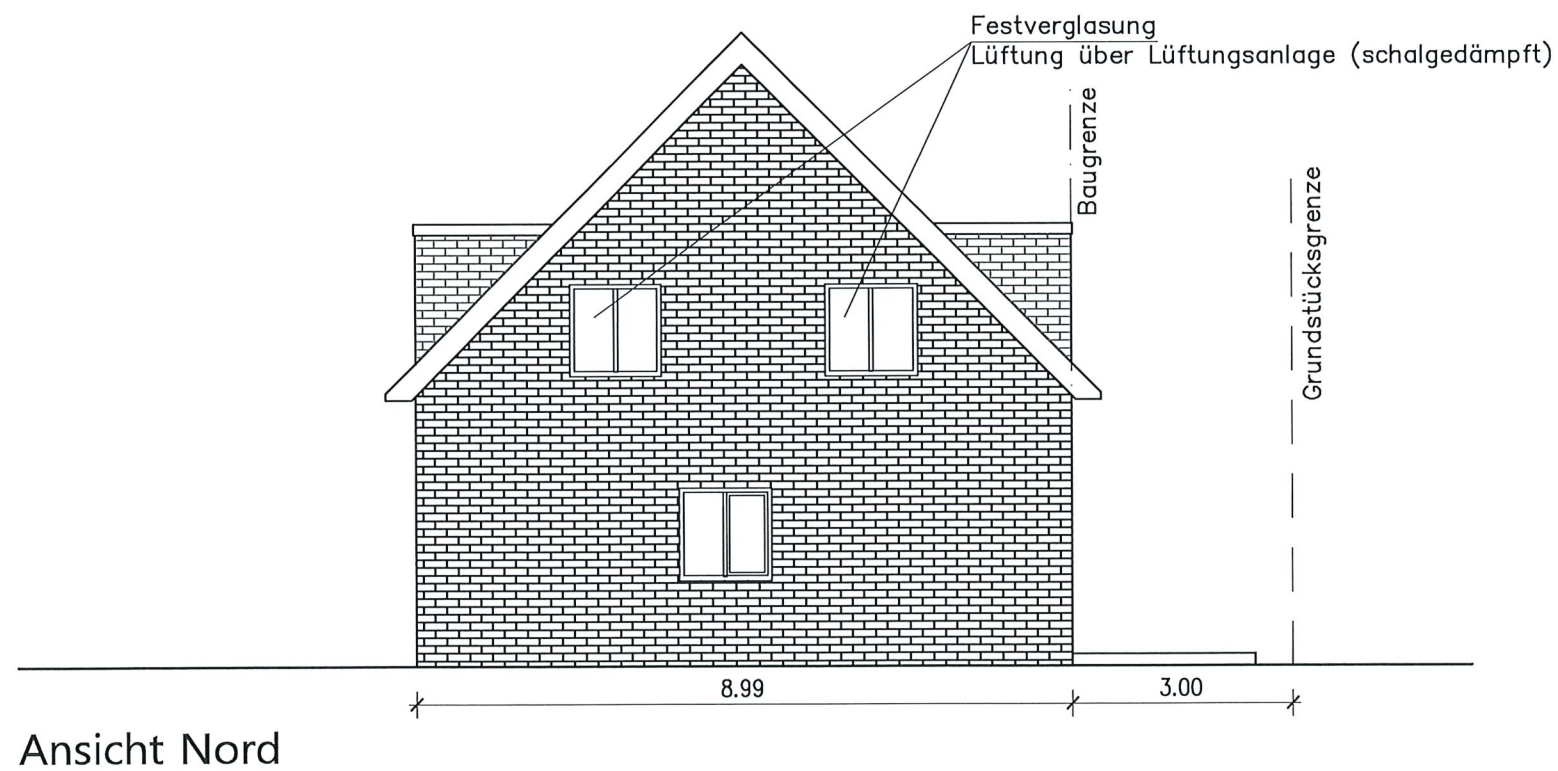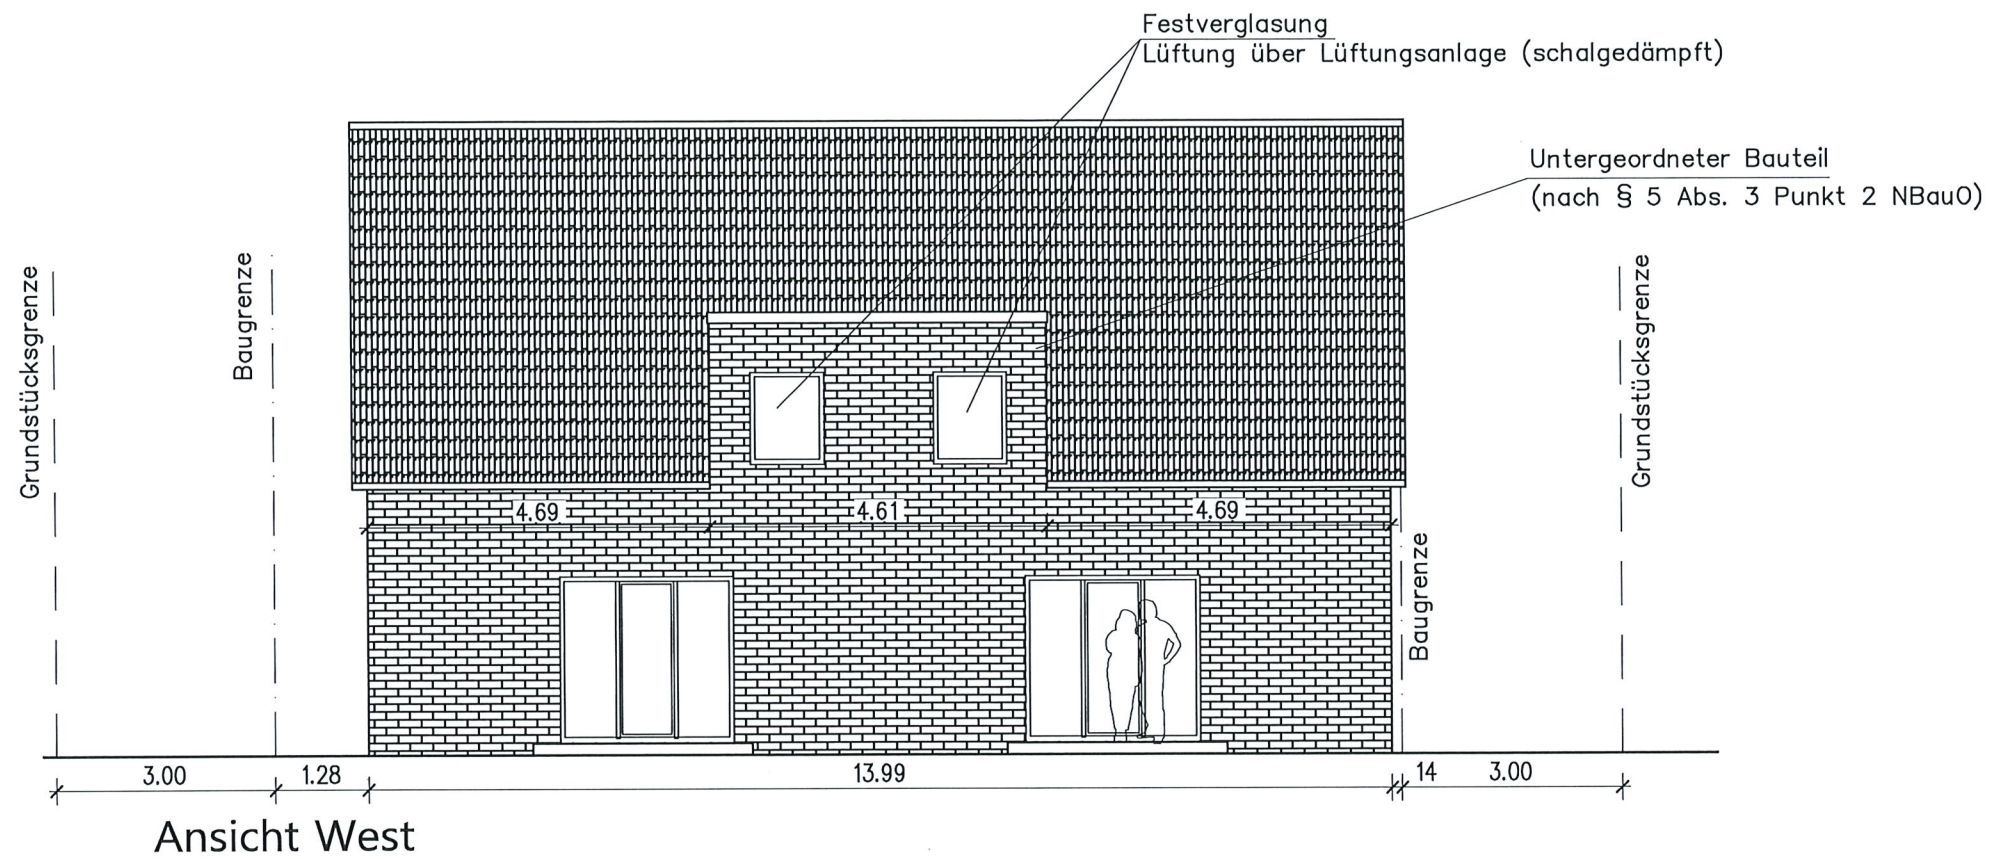


Ansichten Doppelhaus 1

Dr. Zimmer Baukonzept GmbH



Hein-Bredendiek-Strasse 15
26131 Oldenburg
Tel.: 0441/361892-0
Fax: 0441/361892-29
E-Mail: info@drzimmer.de
Internet: www.drzimmer.de

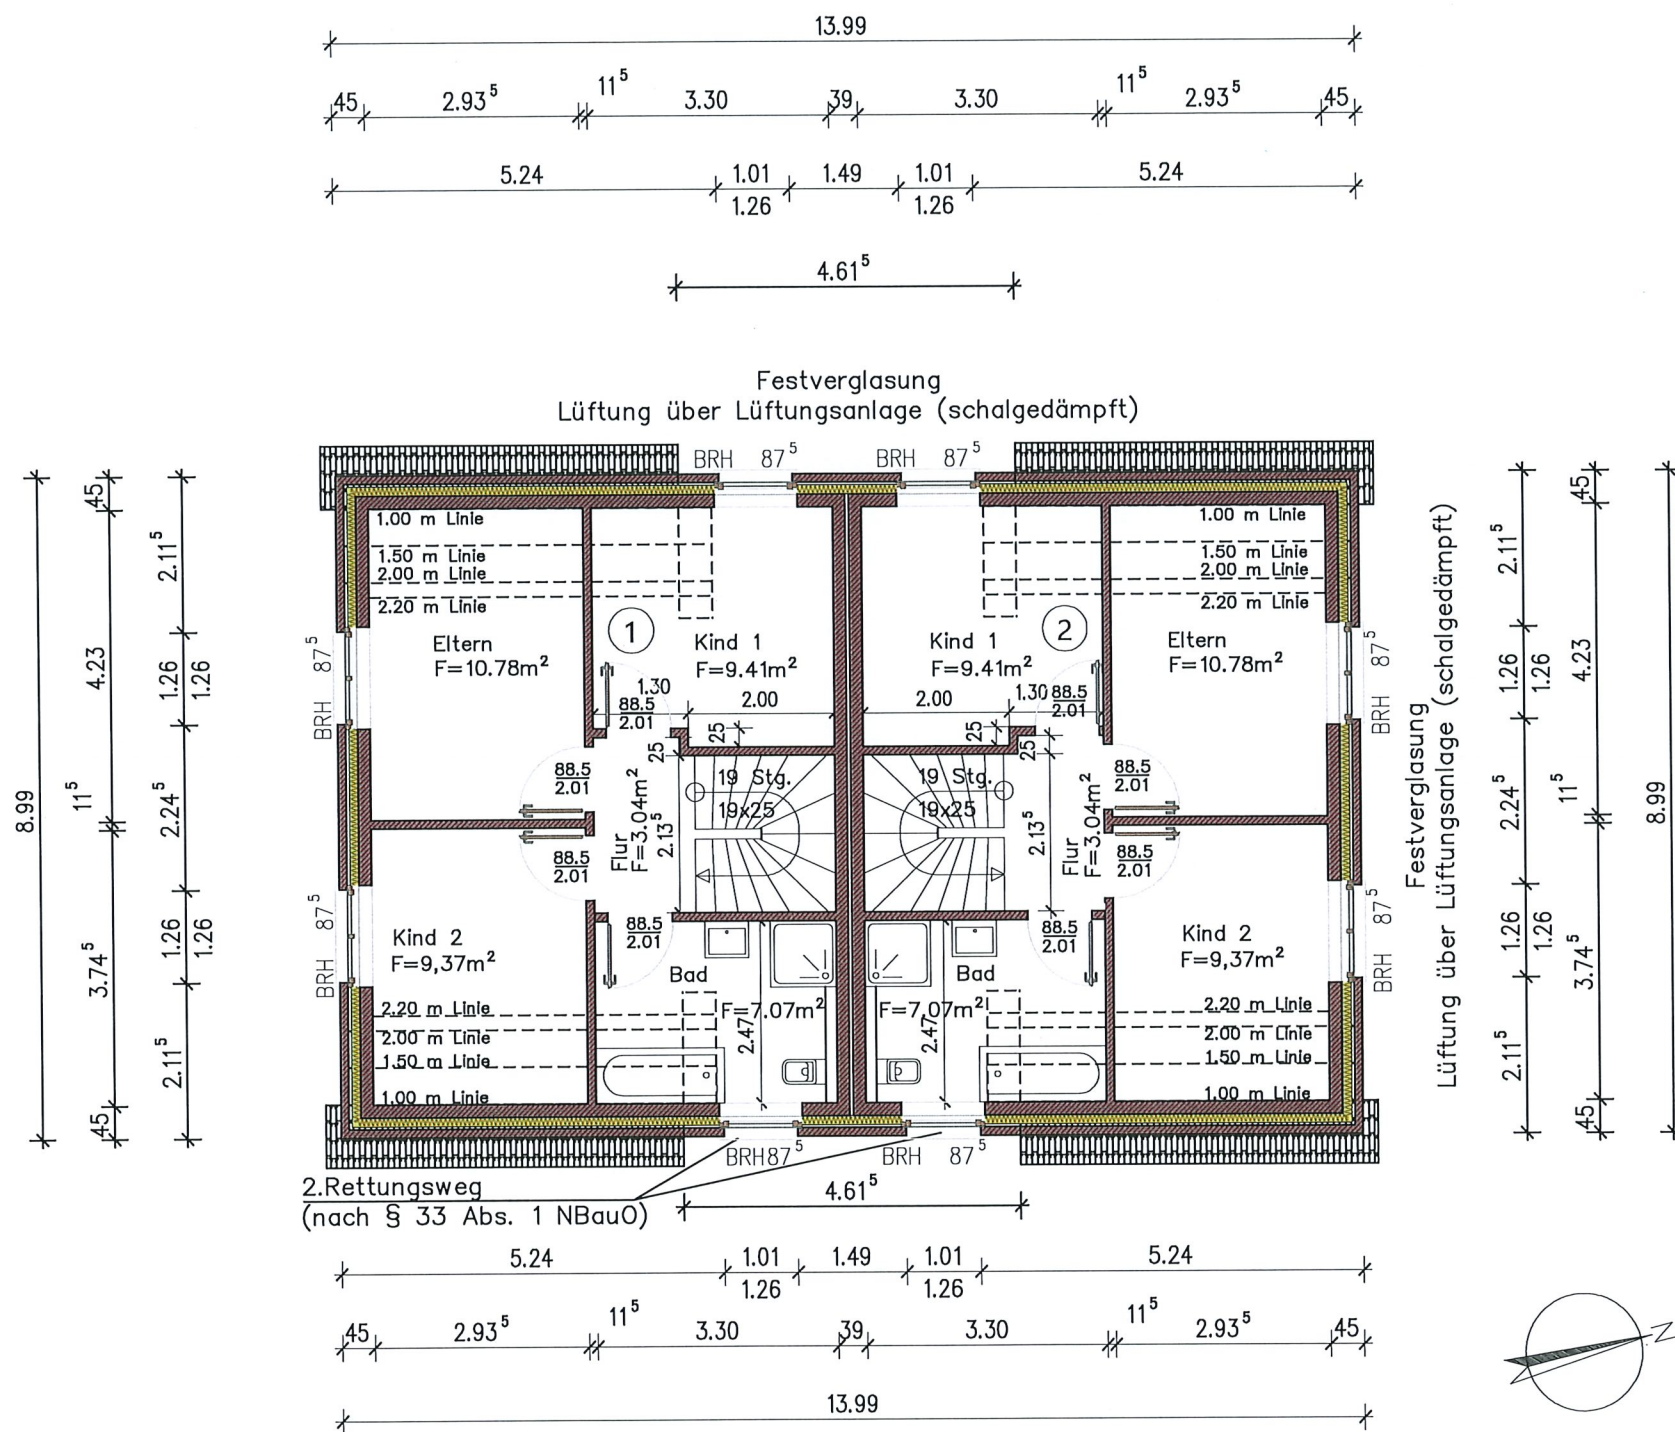


Grundriss Dachgeschoss (Doppelhaus 1)



Dr. Zimmer Baukonzept GmbH



Hein-Bredendiek-Strasse 15
26131 Oldenburg
Tel.: 0441/361892-0
Fax: 0441/361892-29
E-Mail: info@drzimmer.de
Internet: www.drzimmer.de

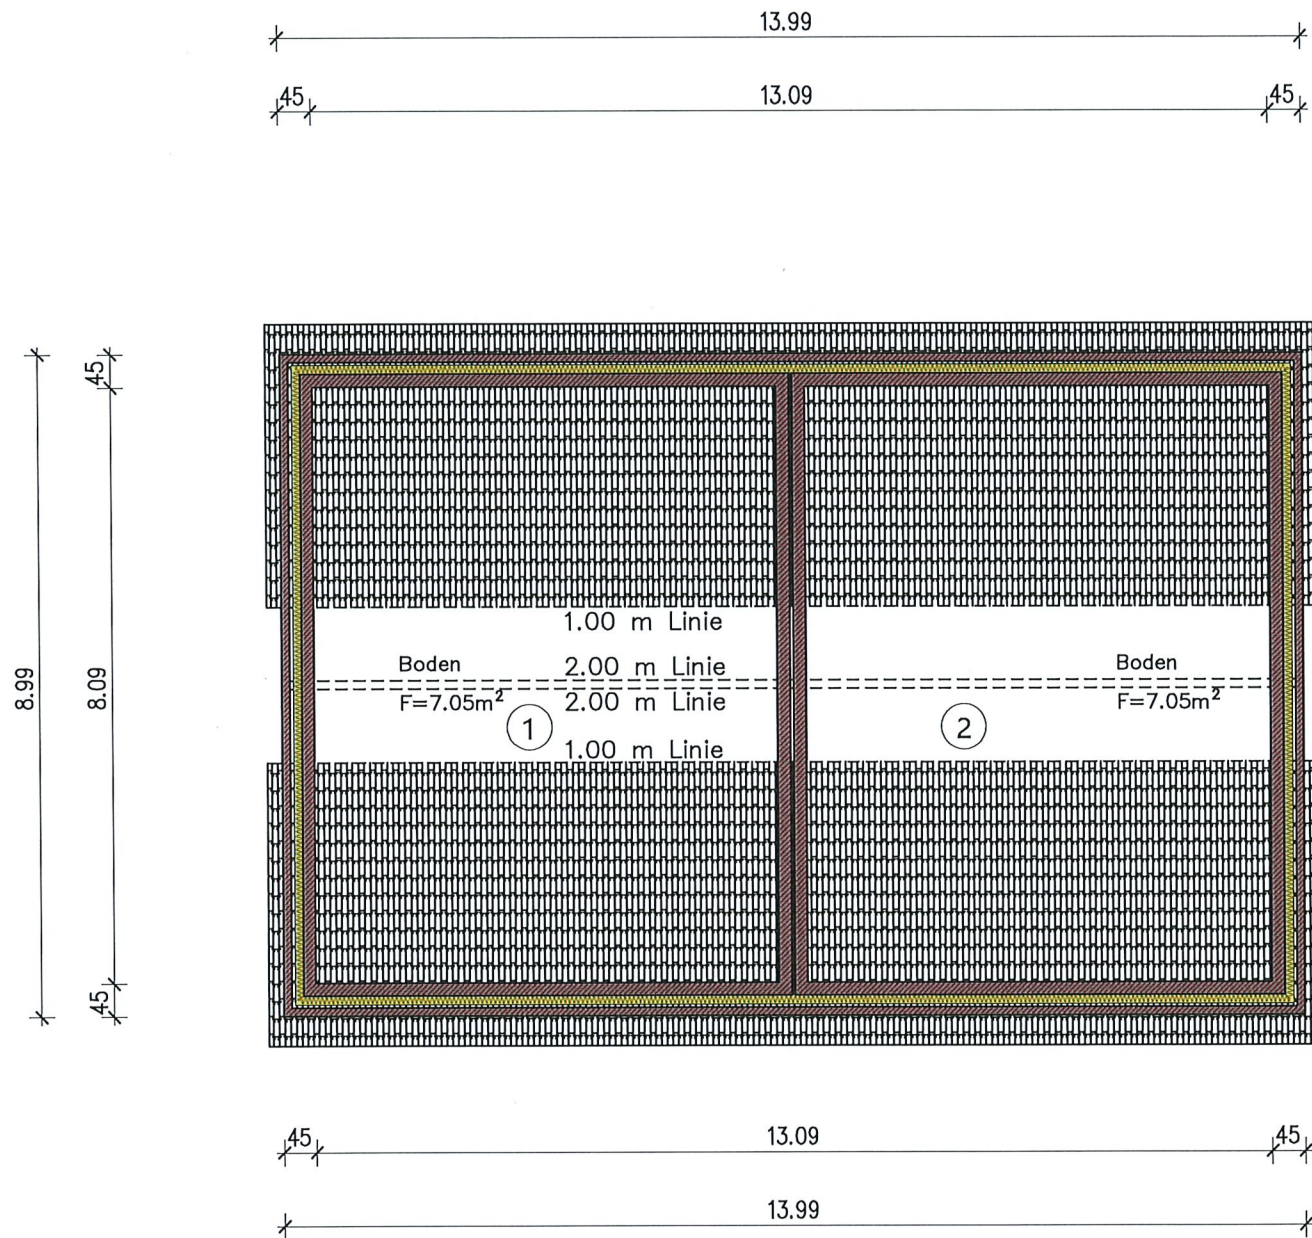


Grundriss Dachboden (Doppelhaus 1)



Dr. Zimmer Baukonzept GmbH



Hein-Bredendiek-Strasse 15
26131 Oldenburg
Tel.: 0441/361892-0
Fax: 0441/361892-29
E-Mail: info@drzimmer.de
Internet: www.drzimmer.de

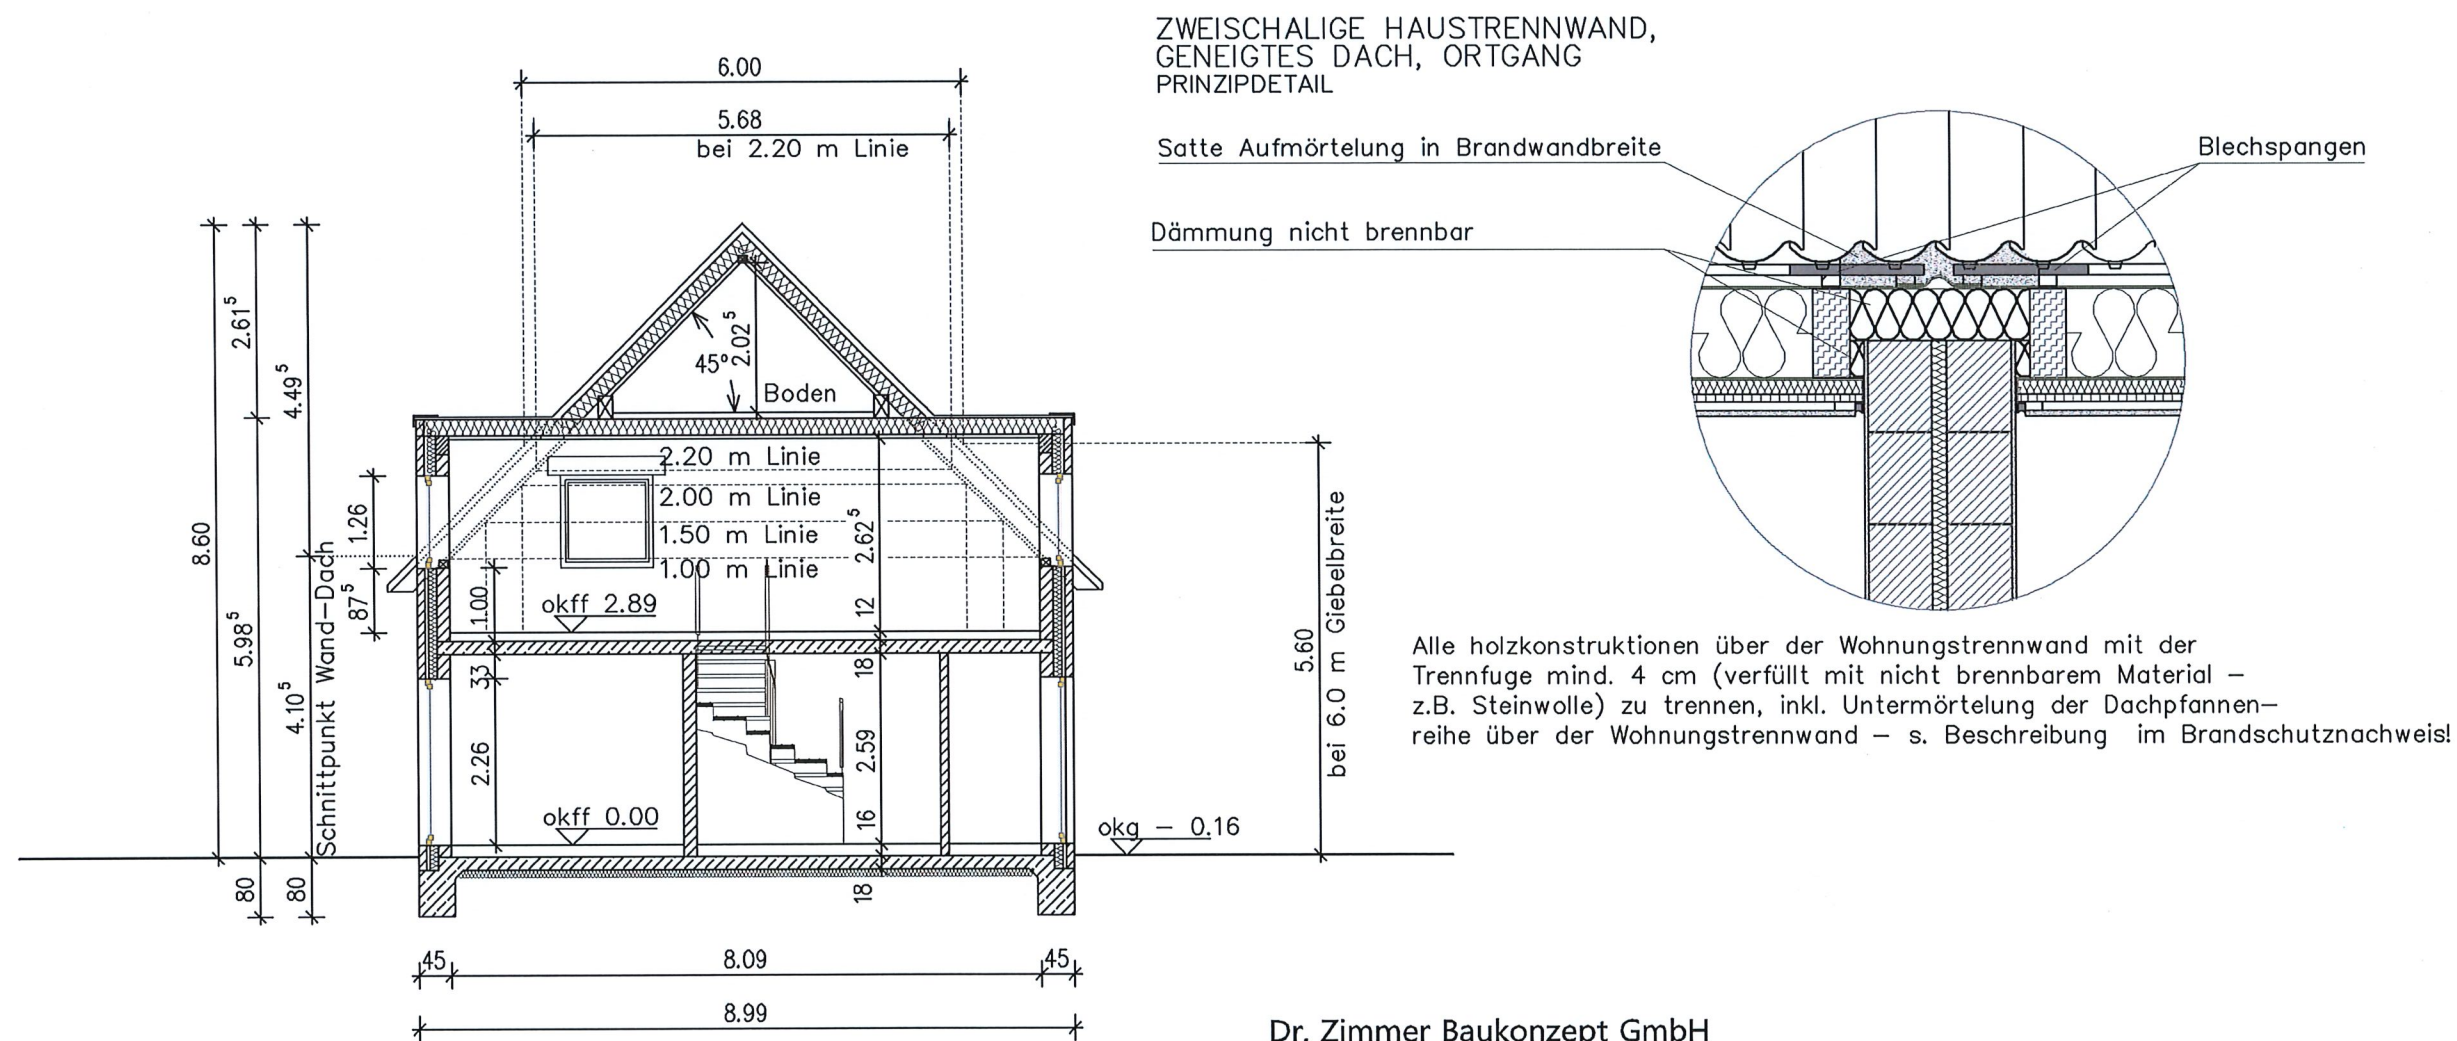


Schnitt aa (Doppelhaus 1)


Dr. Zimmer Baukonzept GmbH




Hein-Bredendiek-Strasse 15
26131 Oldenburg
Tel.: 0441/361892-0
Fax: 0441/361892-29
E-Mail: info@djzimmer.de
Internet: www.djzimmer.de

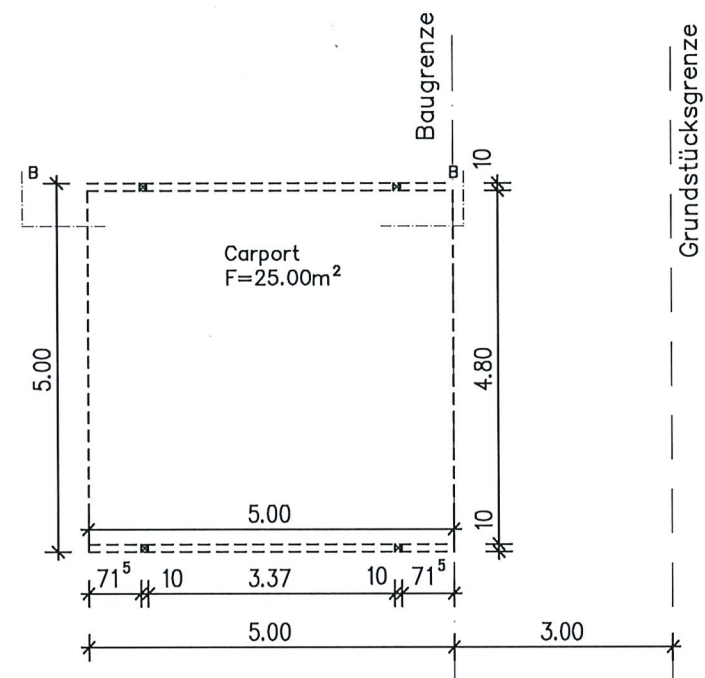


Grundriss Doppelcarport

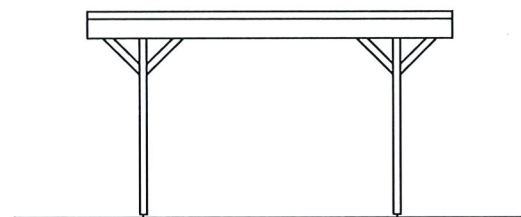

Ansichten Ost und West

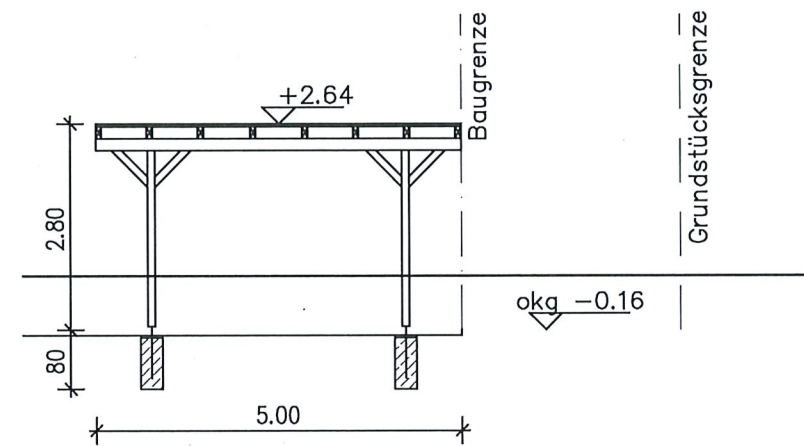

Schnitt BB

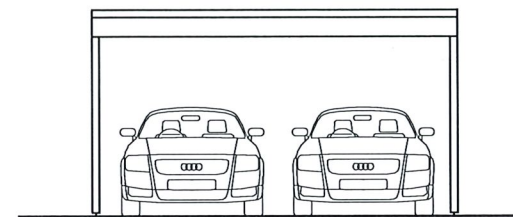

Ansichten Nord und Süd

Dr. Zimmer Baukonzept GmbH



Hein-Bredendiek-Strasse 15
26131 Oldenburg
Tel.: 0441/361892-0
Fax: 0441/361892-29
E-Mail: info@drzimmer.de
Internet: www.drzimmer.de

Carport Doppelhaus 1

Bebauungsplan Nr.: 120, "Ramsloh Nord"


WA*1 0.4

I



FH = 9.0 m

Lärmschutzwand H=2.0 Meter
(gemauert)

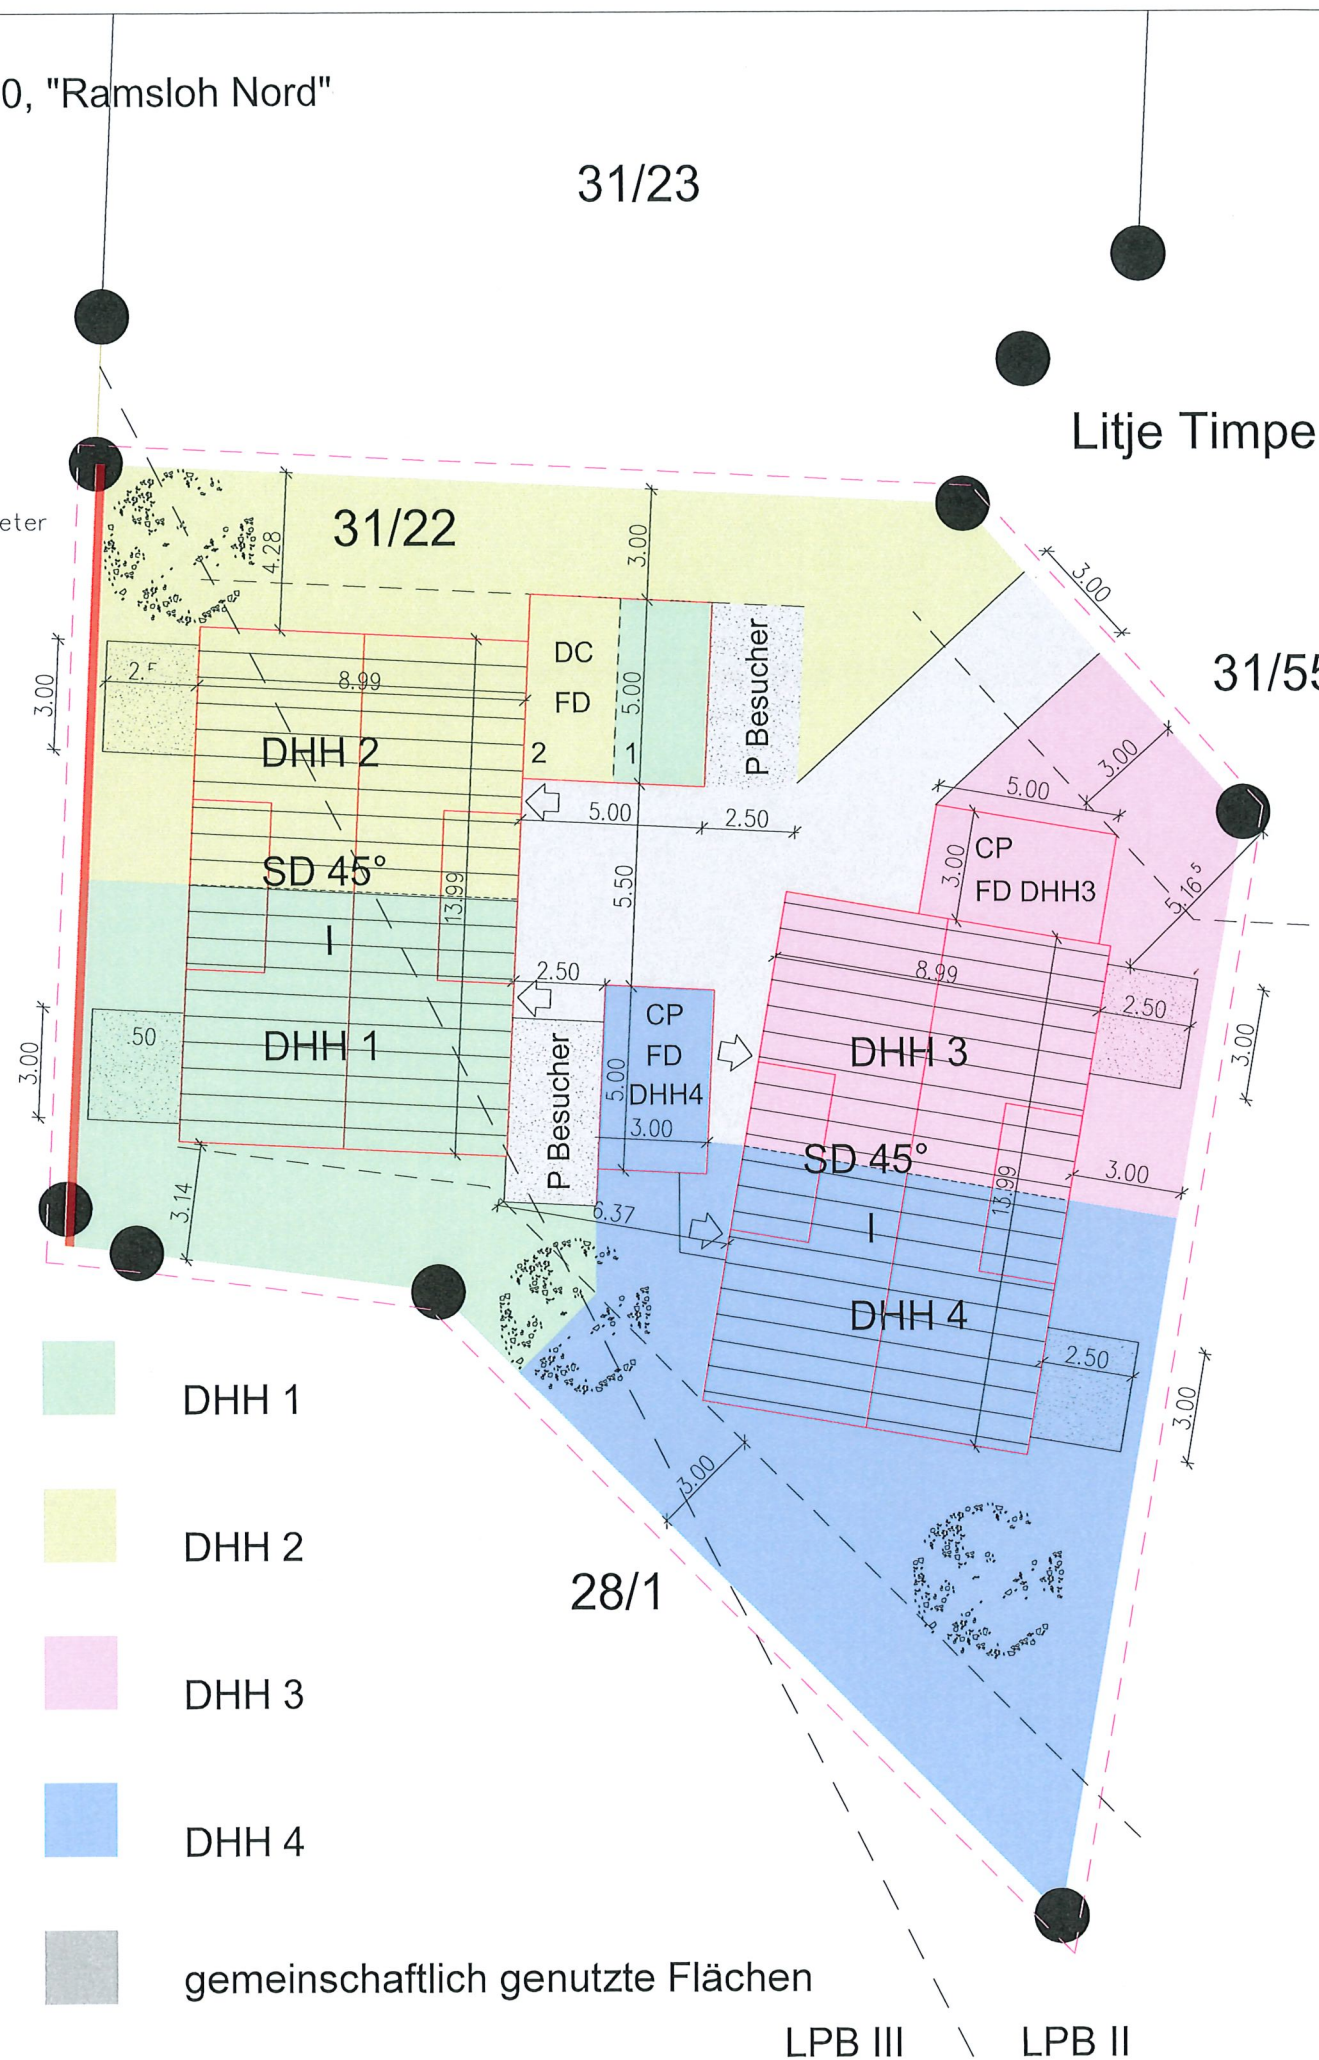

DHH 1

DHH 2

DHH 3

DHH 4

gemeinschaftlich genutzte Flächen

Aufteilungsplan

31/23

Litje Timpe

31/55

31/21

28/1

LPB III

LPB II

Alle Maße sind am Bau zu prüfen.
Unstimmigkeiten sind vor der Bauausführung mit dem
Ingenieurbüro zu klären. Für die Einhaltung der Maße
haftet allein der Bauunternehmer.

Für die Ausführung aller Bauteile gelten die in
DIN 4108 (Wärmeschutz im Hochbau), DIN 4109
(Schallschutz im Hochbau) und DIN 4102 (Brandverhalten
von Baustoffen und Bauteilen, Begriffe, Anforderungen
und Prüfungen) aufgeführten Ausführungsbestimmungen,
einschließlich sämtlicher Nachträge und Ergänzungen.

Diese Zeichnung ist ausschließlich unser Eigentum und
urheberrechtlich geschützt. Ohne unsere Zustimmung
darf sie in keiner Form verwertet oder Dritten zugänglich
gemacht werden. Mißbrauch wird zivil- und straf-
rechtlich verfolgt. (§ 106 Urhebergesetz)

BAUHERR:
Viktor Kekuch
Ramsloher Strasse 29
26676 Elisabethfehn
Tel.: 04499 - 91 95 47

BAUVORHABEN:
Neubau zweier Doppelhäuser mit
Nebenanlagen (DH 1 und DHH 1,2,3,4)
Litje Timpe 5, Flurstück 31/22
26683 Ramsloh

BAUTEIL:
Aufteilungsplan

PROJEKT NR: 20150637

BLATT NR: BA-3

DATEINAME: Kekuch

DATUM: 23.04.2018

MASSSTAB: 1:200

BAUHERR:

VERFASSER:


Johann Zimmer, Dr.-Ing.

BEARBEITER: JB

Dr. Zimmer Architekten & Ingenieure GbR
IngKN TPL 15739



Hein-Bredendiek-Strasse 15
26131 Oldenburg
Tel.: 0441/361892-0
Fax: 0441/361892-29
E-Mail: info@drzimmer.de
Internet: www.drzimmer.de

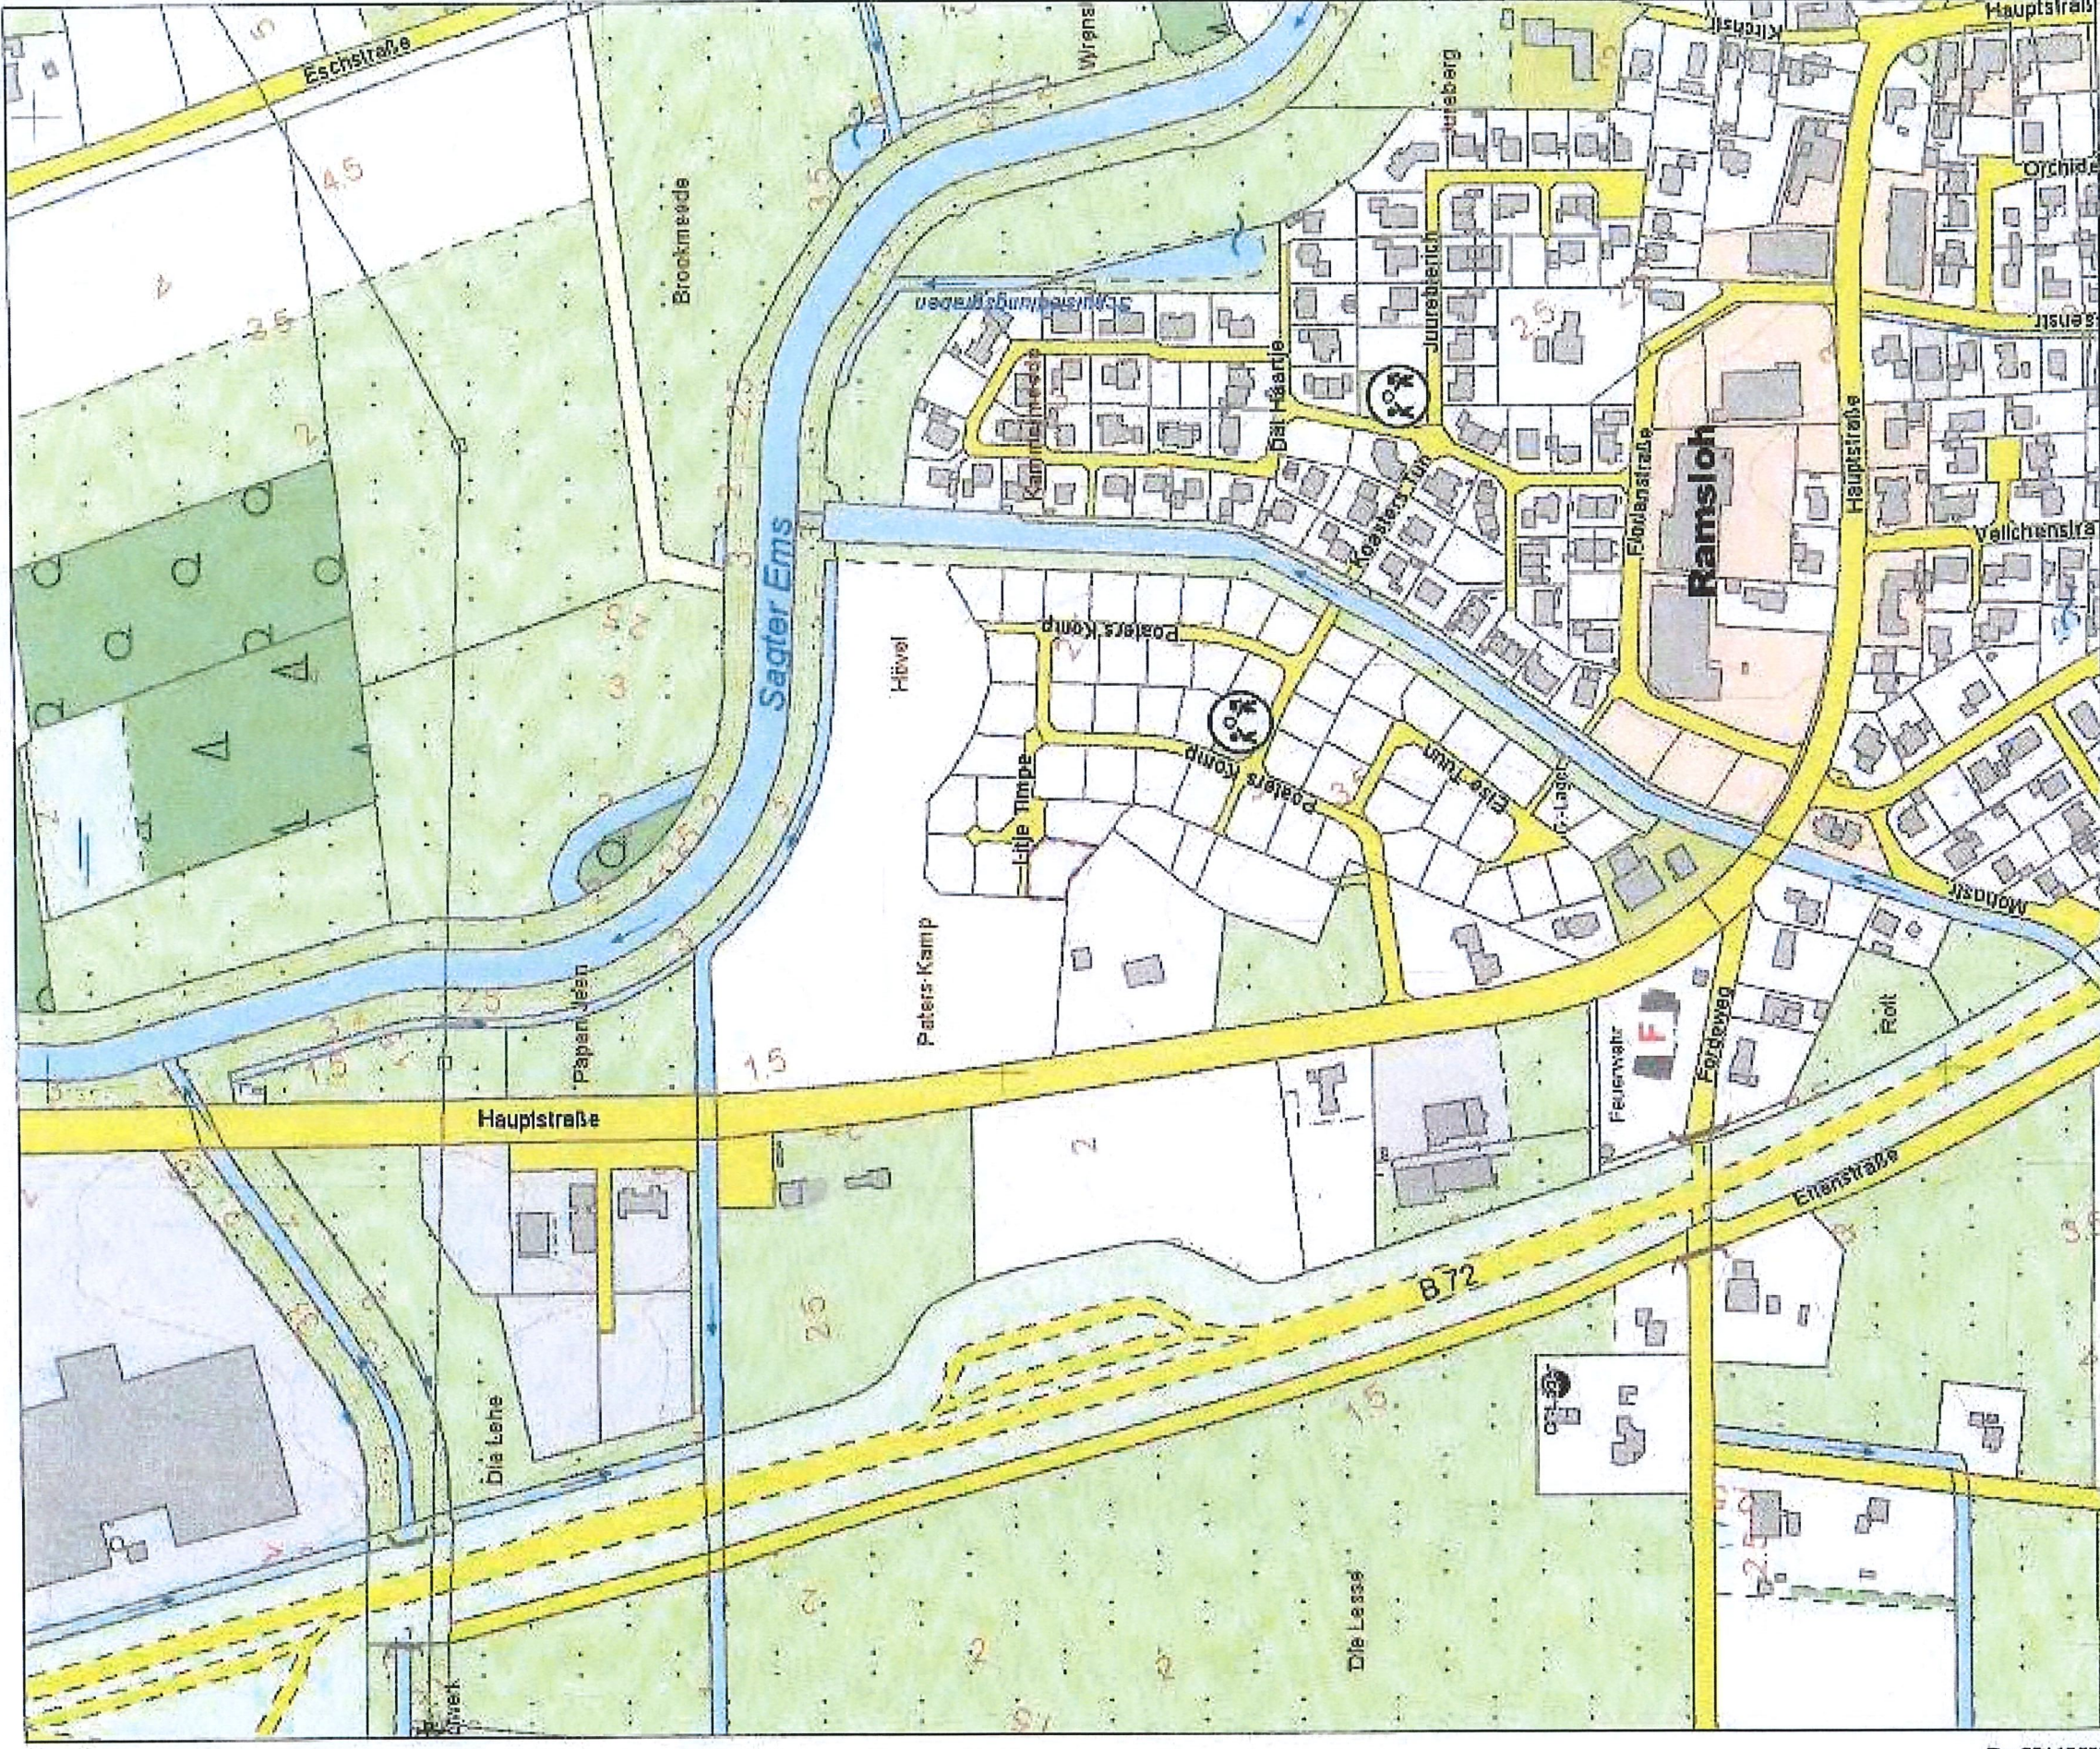

N = 5684416

Maßstab 1:5000

0 20 40 60 80 100 120 Meter

Verantwortlich für den Inhalt:

Landesamt für Geoinformation und Landesvermessung Niedersachsen
- Katasteramt Cloppenburg - Stand: 19.09.2015
Wilke-Steding-Straße 5
49661 Cloppenburg

Bereitgestellt durch:

Dipl.-Ing. Alfred Menger
Offenl. best. Vermessungsingenieur
Rhododendronstr. 22
26655 Westerstede
Zeichen: 154702-9