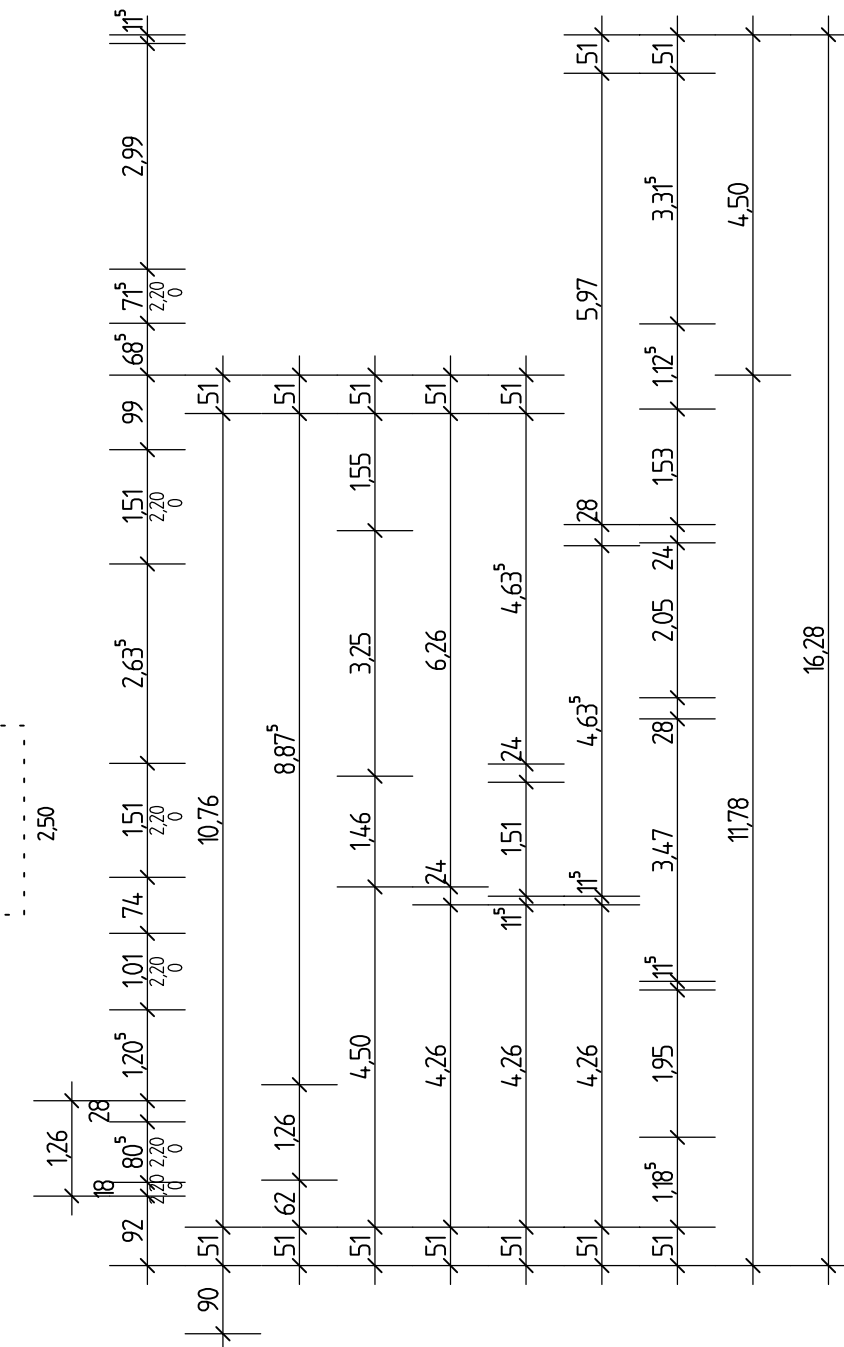


Obergeschoss

Brandschutztechnische Ausbildung der Bauteile,  
sofern nicht abweichend im Plan angegeben:

|                                                                               |                                      |
|-------------------------------------------------------------------------------|--------------------------------------|
| Tragende und aussteifende Bauteile                                            | >= F30, DG u. SB keine Anforderungen |
| Nicht tragende Außenwände u. Außenwandbekleidungen                            | Keine Anforderungen                  |
| Oberflächen von Außenwänden, Außenwandbekleidungen und Dämmung in Außenwänden | Keine Anforderungen                  |
| Gebäudetrennwände                                                             | Nicht geplant                        |
| Gebäudeabschlusswände                                                         | Nicht geplant                        |
| Trennwände                                                                    | F30                                  |
| Decken                                                                        | F30, DG keine Anforderungen          |
| Dächer                                                                        | Harte Bedachung                      |
| Treppen                                                                       | Nicht brennbar                       |
| Wände Treppenraum                                                             | F30                                  |
| Bekleidungen, Putze, Dämmung, Unterdecken Treppenraum                         | Nicht brennbar                       |
| Bodenbeläge Treppenraum                                                       | Schwer entflammbar                   |
| Wohnungseingangstüren                                                         | Dichtschließend (DS)                 |

Es sind Rauchwammelder in allen Fluren über die Rettungswege von Aufenthaltsräumen führen, sowie in Schlafräumen und Kinderzimmern einzubauen

|   |                                                                              |                   |                                                                            |            |
|---|------------------------------------------------------------------------------|-------------------|----------------------------------------------------------------------------|------------|
| <b>J. Rohmann</b><br>Architektur<br>Statik<br><br>Hülshorster Stiege 34<br>48 268 Greven<br>Tel. 02571/3773<br><br>buero@rohmanninfo | Bauvorhaben : Neubau von 2 Mehrfamilienwohnhäusern<br>mit je 9 Wohneinheiten |                   | Blatt-Nr.<br><br><div style="font-size: 2em; text-align: center;">02</div> |            |
|   | Bauherr/in : Bernhard Temming<br>Entrup 120<br>48341 Altenberge              |                   |                                                                            |            |
|   | Bauort : Bahnhofstraße 48<br>48341 Altenberge                                |                   |                                                                            |            |
|   | Darstellung : Grundriss Obergeschoss Haus 1 und 2                            |                   | geänd. 13.01.2025<br>geänd. 20.03.2025<br>Datum 06.08.2024                 |            |
| Gezeichnet : bre   |                                                                              | Maßstab : 1 : 100 | Auftr.-Nr. : 47003                                                         | Blattgr. : |
| Bauherr/in :   |                                                                              |                   | Entwurfsverfasser:                                                         |            |