
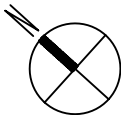



Annelies Quartier, 85540 München-Haar
2- Zimmer Wohnung D.3.1.71

Wohnfläche: 67.31 m² | Nutzfläche: 70.12 m²

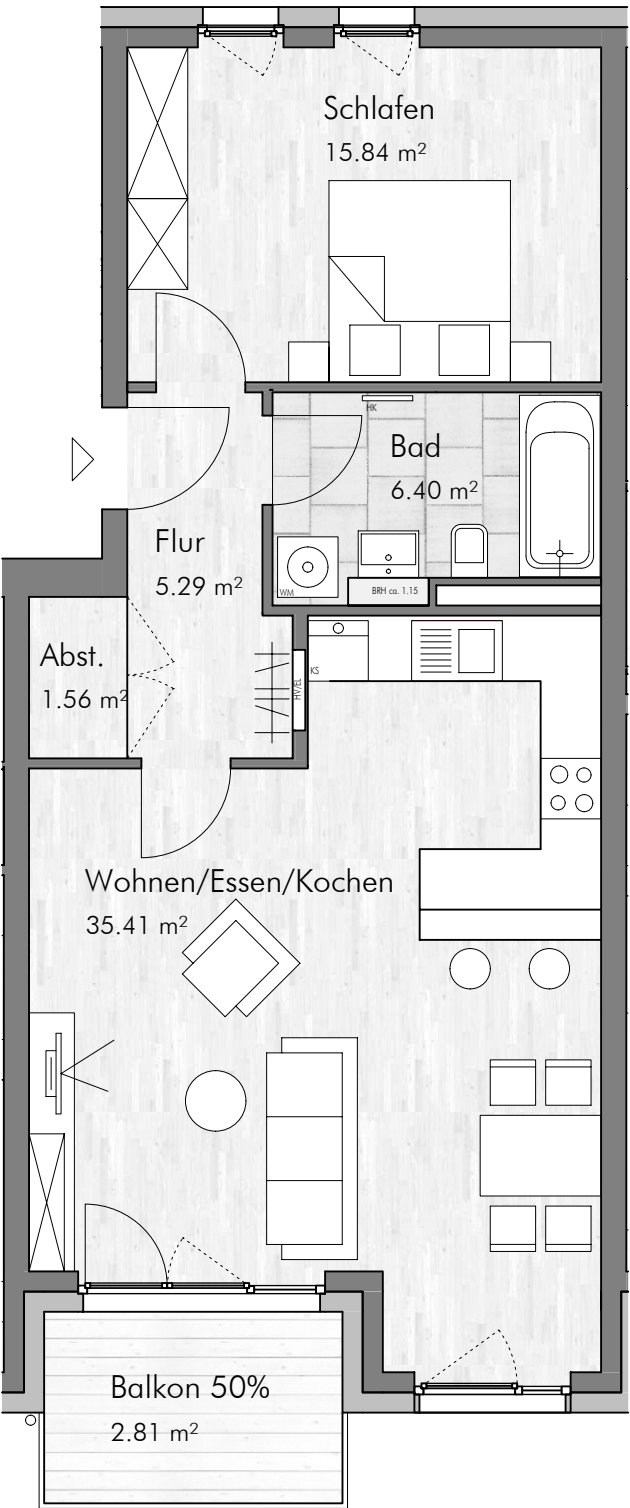

Maßstab 1:75 - 1 cm = 0,75 m

LAGEPLAN

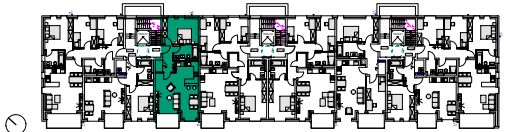

Haus D: Grundriss 1. Obergeschoss



Haus D: Ansicht Süd-West



Flächenberechnung

Wohnen / Essen / Kochen	35.41 m²
Schlafen	15.84 m²
Flur	5.29 m²
Bad	6.40 m²
Abstellraum	1.56 m²
Balkon 50%	2.81 m²
Gesamt	67.31 m²

Terrassenflächen und Balkone werden jeweils zu 50% der Wohnfläche angerechnet. Die angegebenen Maße sind ca.-Maße, die Grundrisse sind nicht zur Maßentnahme geeignet. Dargestellte Möbel und Einrichtungsgegenstände sind beispielhaft. Maßgeblich für die Ausführung und den Leistungsumfang sind ausschließlich die Baubeschreibung und der notarielle Kaufvertrag.

LEGENDE:
EL Elektroverteiler
HV Heizungsverteiler
HK Heizkörper
BRH Brüstungshöhe
AD Abhangdecke

MÜNCHEN | HAAR
**ANNELIES
QUARTIER**