



Grundriss
Dachgeschoss

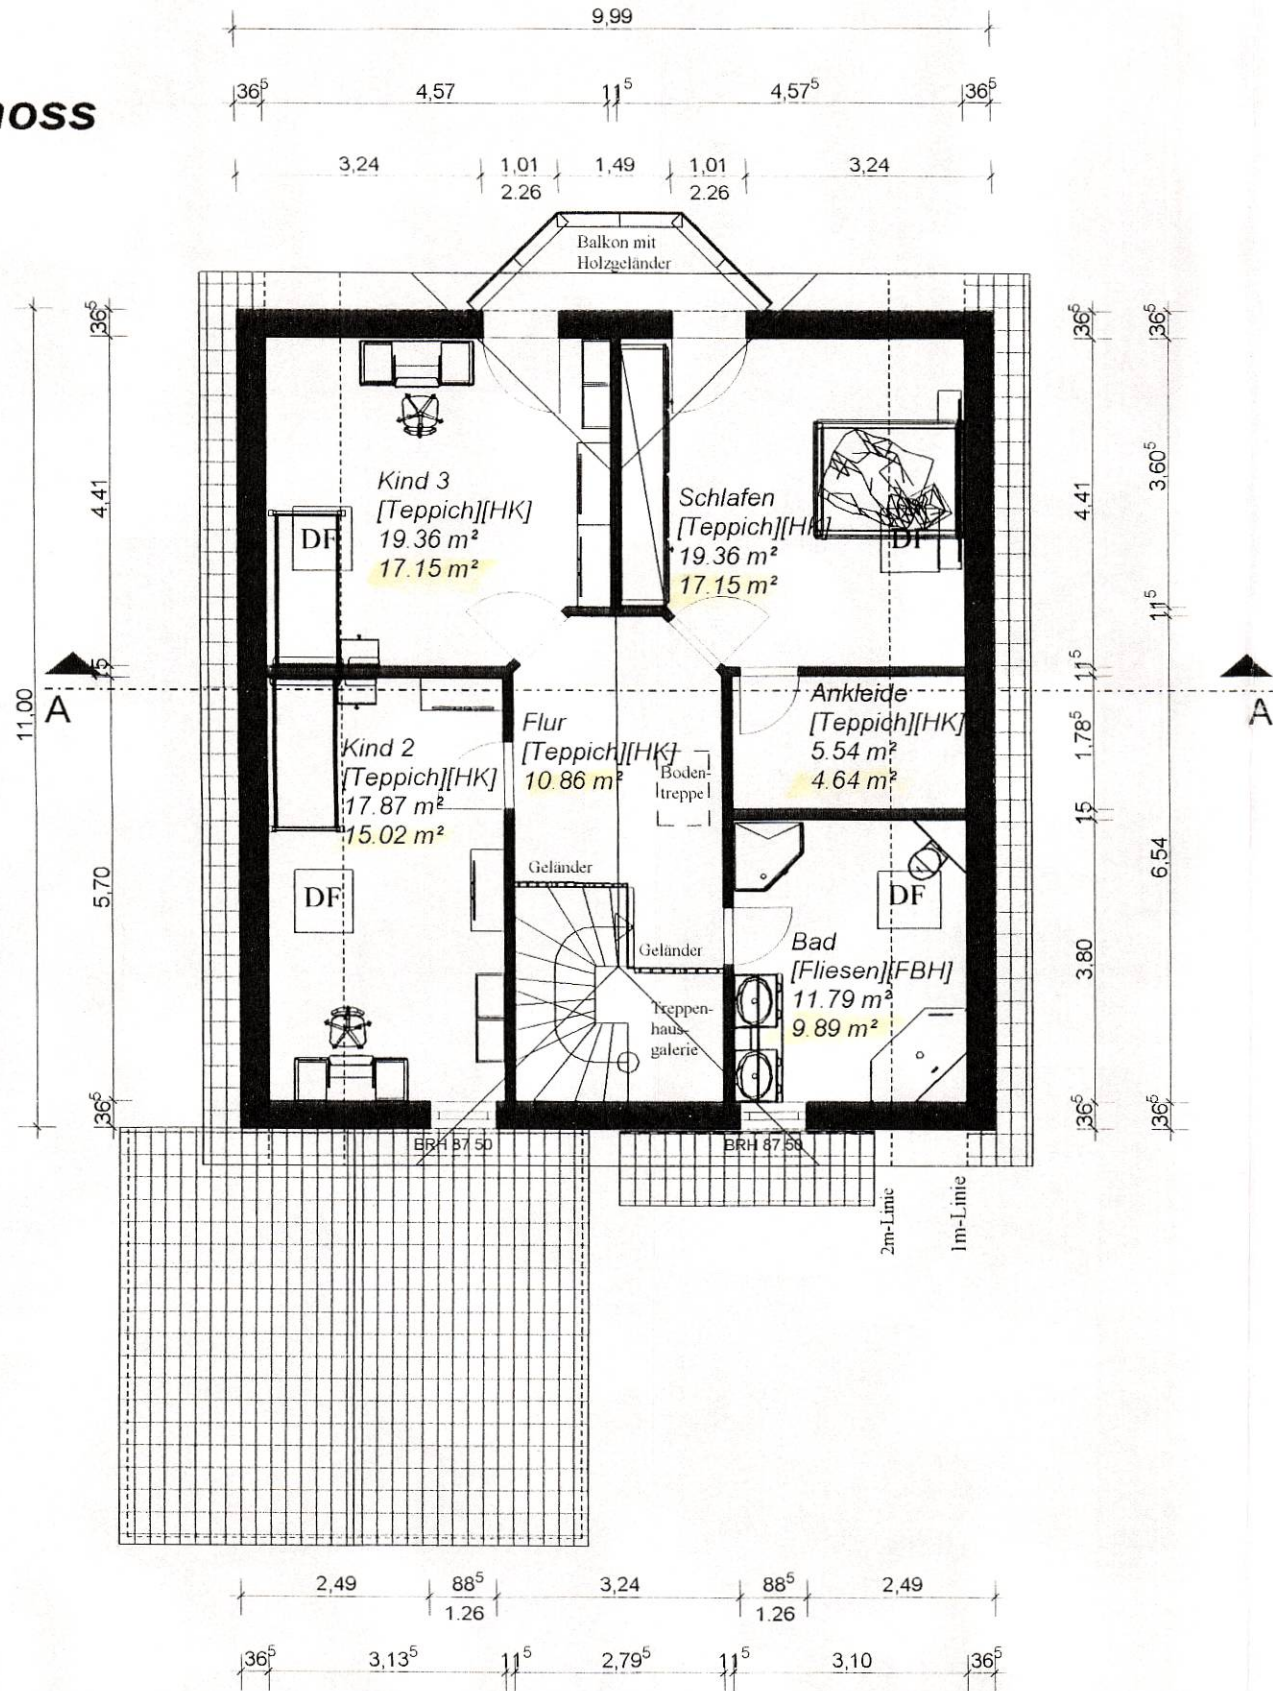

Grundriss
Spitzboden

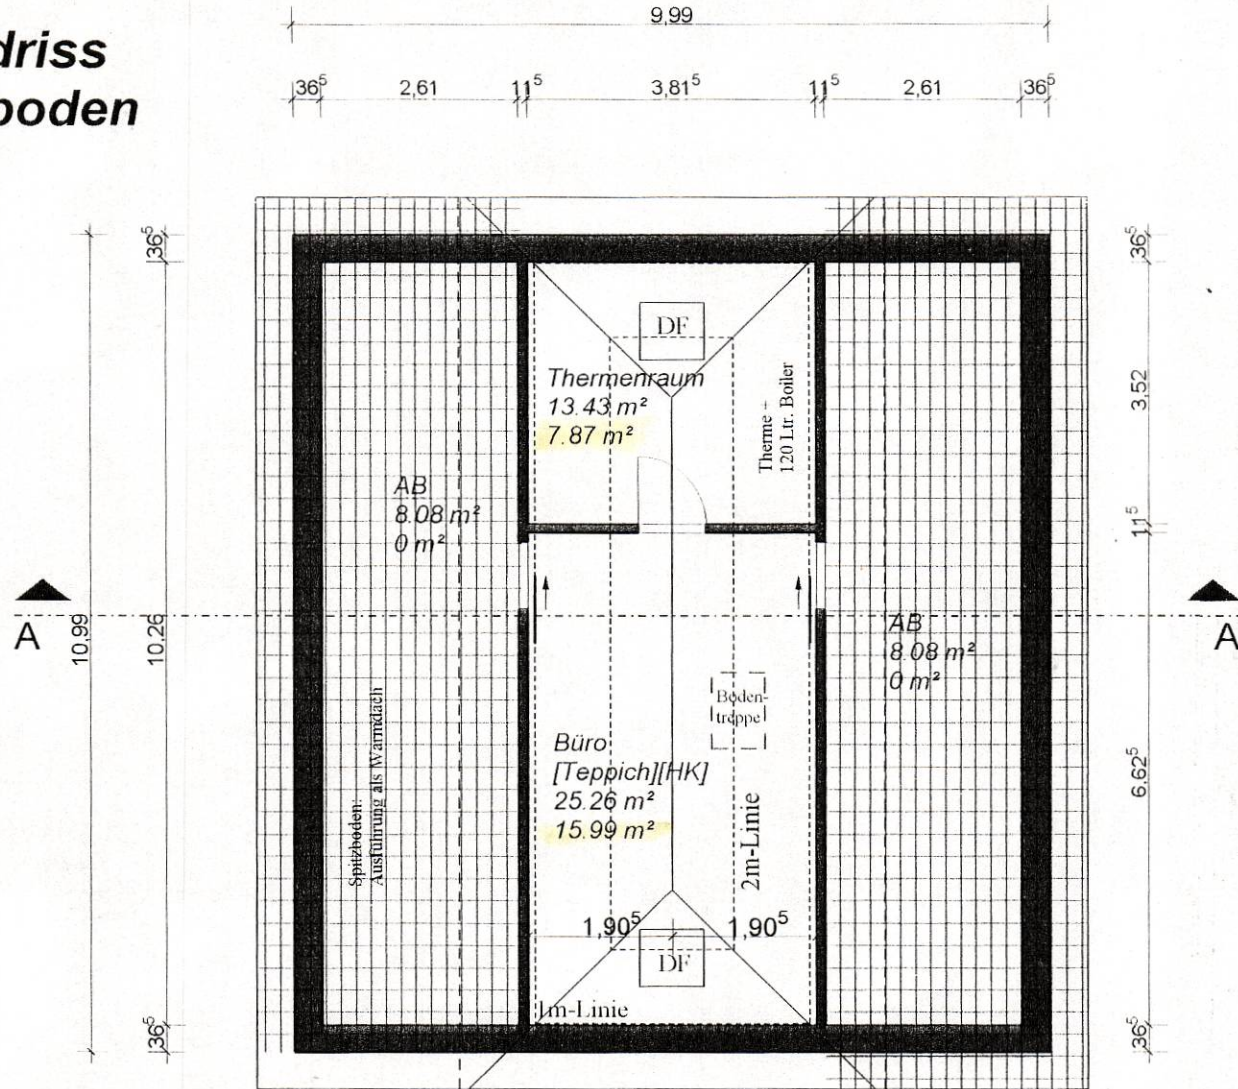

INGENIEURBÜRO JÖRG DEUMER

PROJEKTENTWICKLUNG * BAUPLANUNG * BAULEITUNG

BERLINER STRASSE 22 TEL.: 0365 / 8006901
07545 GERA FAX: 0365 / 8006903

Neubau eines Einfamilienwohnhauses in Massivbauweise

Grundrisse

Bearbeiter:	Datum:	Unterschrift:	Geprüft:
Köhler	21.08.2001		

Bauherr: Schade, Dietmar
Seifert, Antje
Anschrift: Dorfstraße 170
04657 Langensteinbach

Gemeinde: Langensteinbach
Gemarkung: Langenleuba-Oberhain
Flur: 8
Flurstück: 246/25, Teilstk. von 246/2

Blattnummer: 4
Maßstab: 1 : 100

Datum: 21.08.2001
Projektnummer: 34/01

