

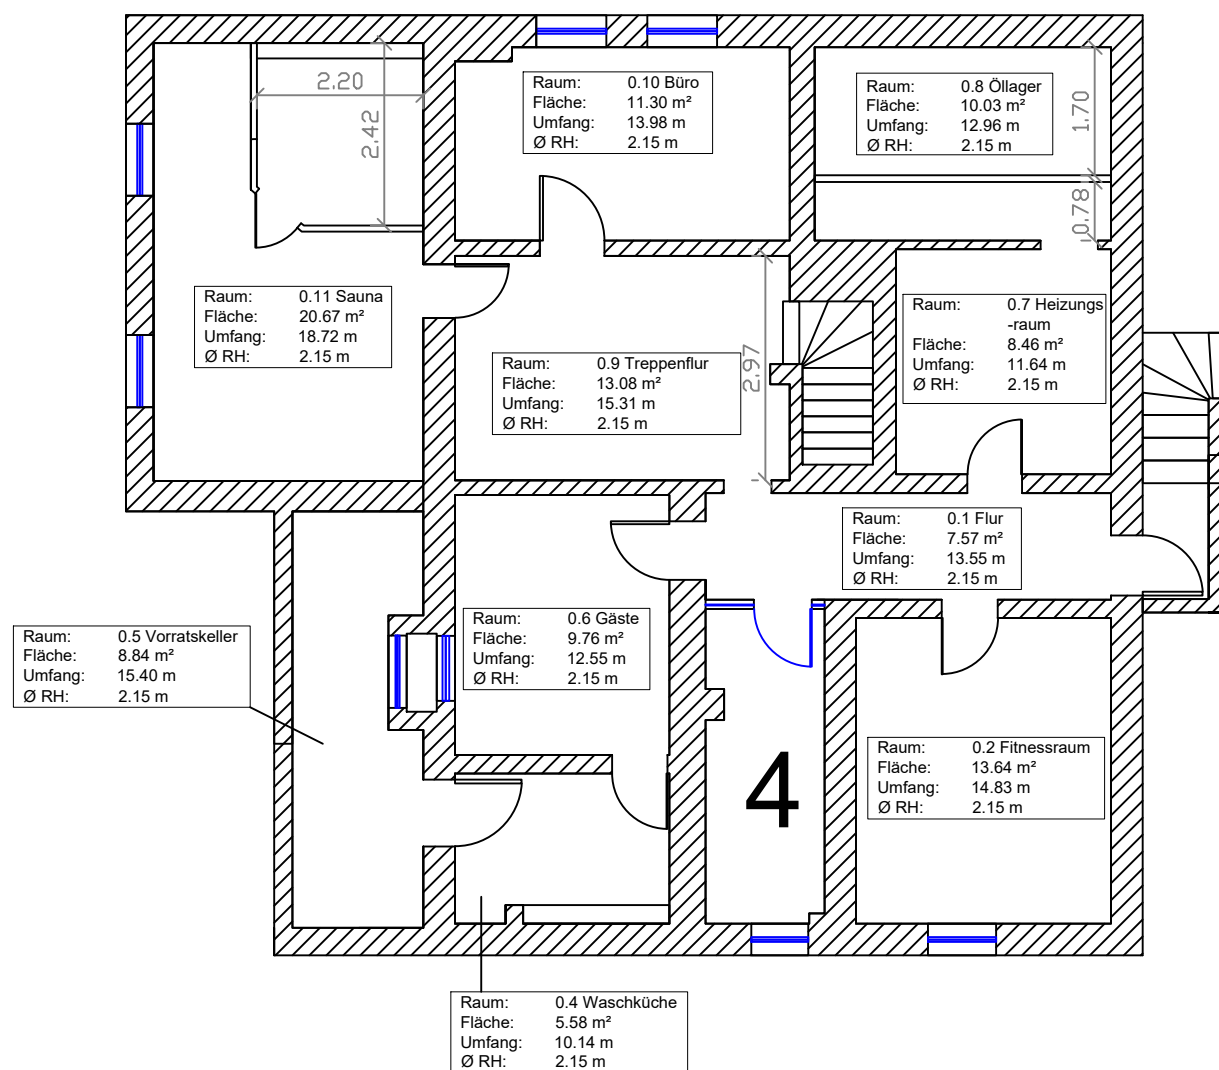


0.1 Flur	Fläche:	7.57 m²	Wfl.
0.2 Fitnessraum	Fläche:	13.64 m²	Wfl.
0.3 Badezimmer	Fläche:	6.43 m²	Wfl.
0.4 Waschküche	Fläche:	5.58 m²	Wfl.
0.5 Vorratskeller	Fläche:	8.84 m²	Nfl.
0.6 Gäste	Fläche:	9.76 m²	Wfl.
0.7 Heizungsraum	Fläche:	8.46 m²	Nfl.
0.8 Öllager	Fläche:	10.03 m²	Nfl.
0.9 Treppenflur	Fläche:	13.08 m²	Wfl.
0.10 Büro	Fläche:	11.30 m²	Wfl.
0.11 Sauna	Fläche:	20.67 m²	Wfl.

Fläche gesamt Fläche: 115.36 m²

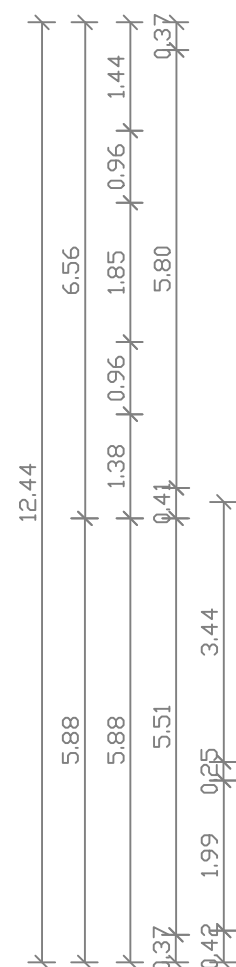

Es handelt sich hierbei um Idealisierte Zeichnung
kleinere Abweichungen können auftreten.

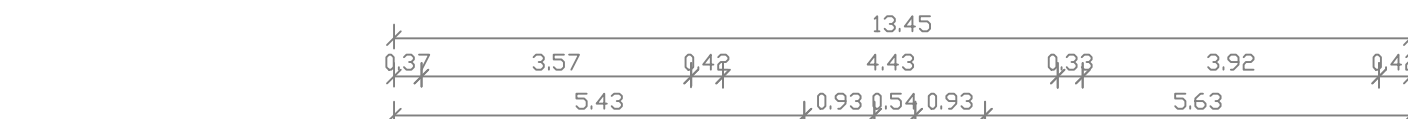

[Redacted]		
Zeichnung : Grundriss Kellergeschoss	Zeichnungs-Nr. 4.02	INDEX
Maßstab : 1:100	 Sachverständigenbüro Kuschel Theodor-Lessing-Straße 20 14712 Rathenow Tel.: 01624232155 Mail: info@svb-kuschel.de Web: www.svb-kuschel.de	
Bearbeiter : Kuschel		
Bl. Größe : A3		
Datum : 24.08.24		
geprüft :		