

t malz
immobilien



OBJEKT:

2330
24972 Steinbergkirche
Grundriss Erdgeschoss

PLANINHALT:

1:100

Grundriss zur Massentnahme nicht geeignet!

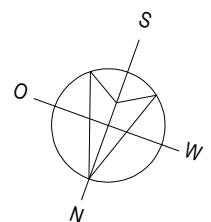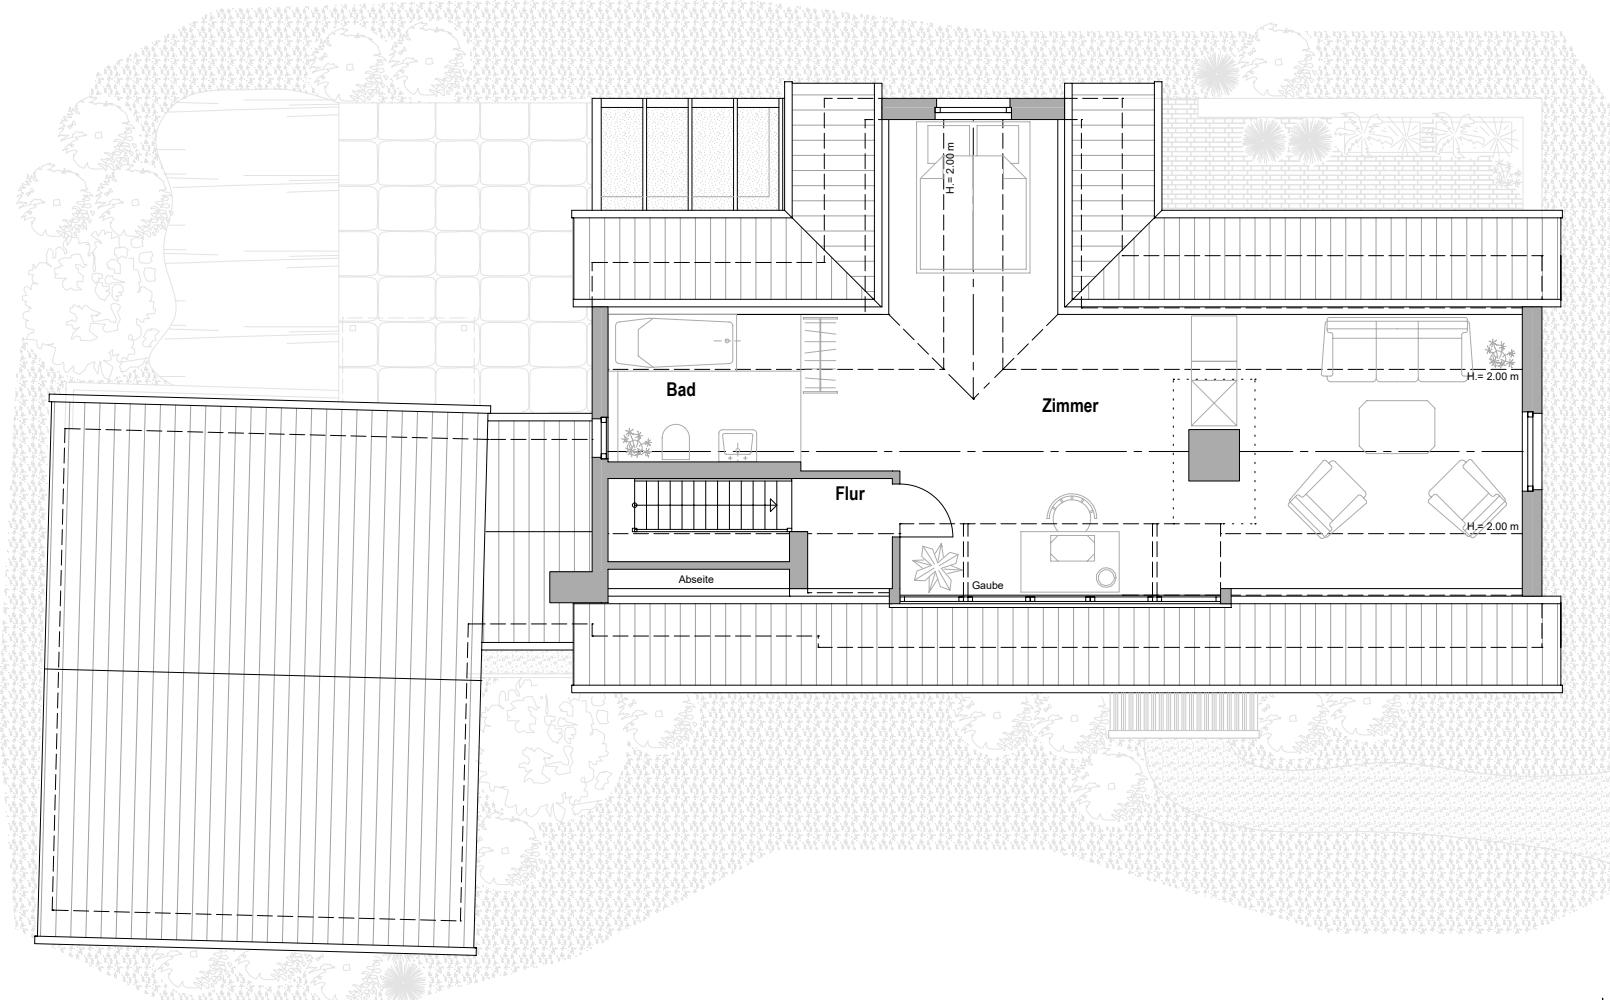

t malz
pure
immobilien

OBJEKT:

2330
24972 Steinbergkirche
Grundriss Dachgeschoss

PLANINHALT:

MAßSTAB:
1:100

Grundriss zur Massentnahme nicht geeignet!