

LOUX^T

DACHGESCHOSS



WOHNUNG 120

4 Zimmer | 122,95 m²


74

01	Wohnraum	44,25 m ²
02	Dachterrasse*	29,30 m ²
03	Flur	7,61 m ²
04	Zimmer	11,86 m ²
05	Bad	8,13 m ²
06	Abst.	1,64 m ²
07	Bad	4,88 m ²
08	Zimmer	13,25 m ²
09	Zimmer	13,38 m ²
10	Terrasse*	6,60 m ²

*Terrassen, Balkone und Loggien werden zu 50% angerechnet.



URBANES LEBEN IM LEIPZIGER OSTEN

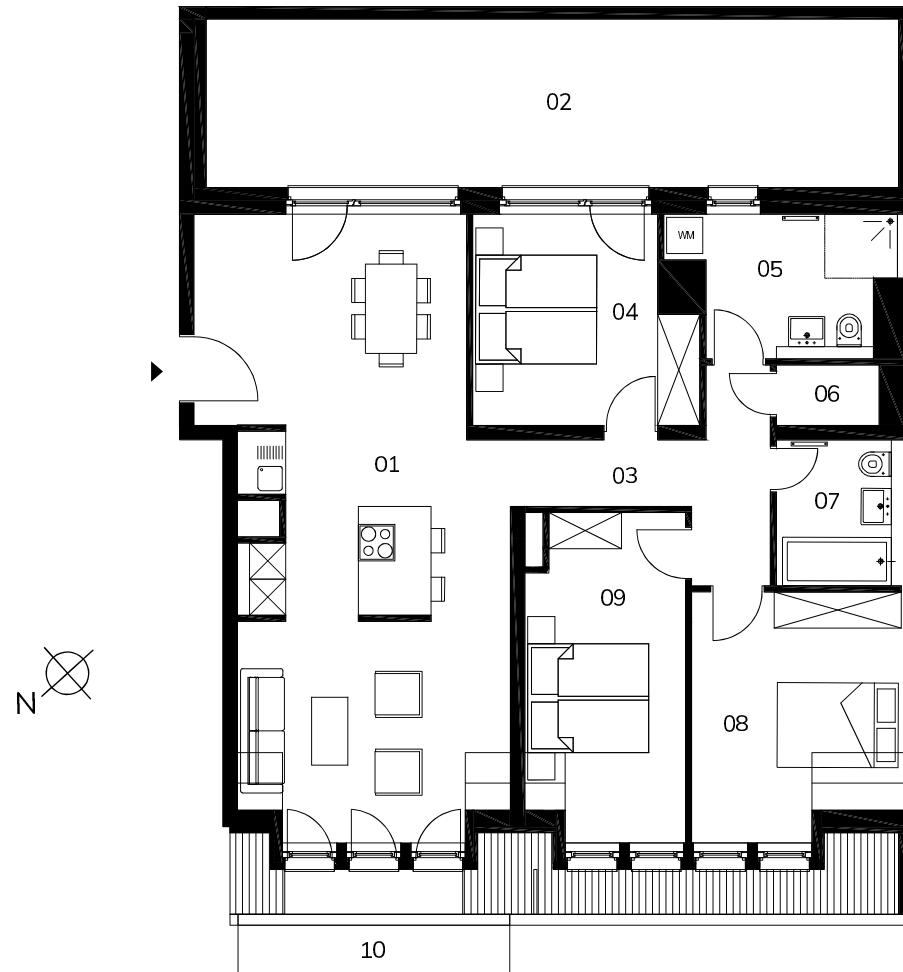

Maßstab 1:125

1 m 2 m 3 m

Das Bild- und Planmaterial dient der vorläufigen Illustration des Vorhabens. Abweichungen in einem späteren Planungsstadium bleiben ausdrücklich vorbehalten. Geringe Flächenabweichungen sind innerhalb eines Grundrisstyps möglich. Alle Maßangaben sind ca. Maße. Aufgrund technischer Erfordernisse können ggf. Teilbereiche abgekoffert und Decken abgehängt werden.