


WOHNUNG 122 (5.OG)

2-Zimmer · Wfl. 67,26 qm · Maßstab 1:75

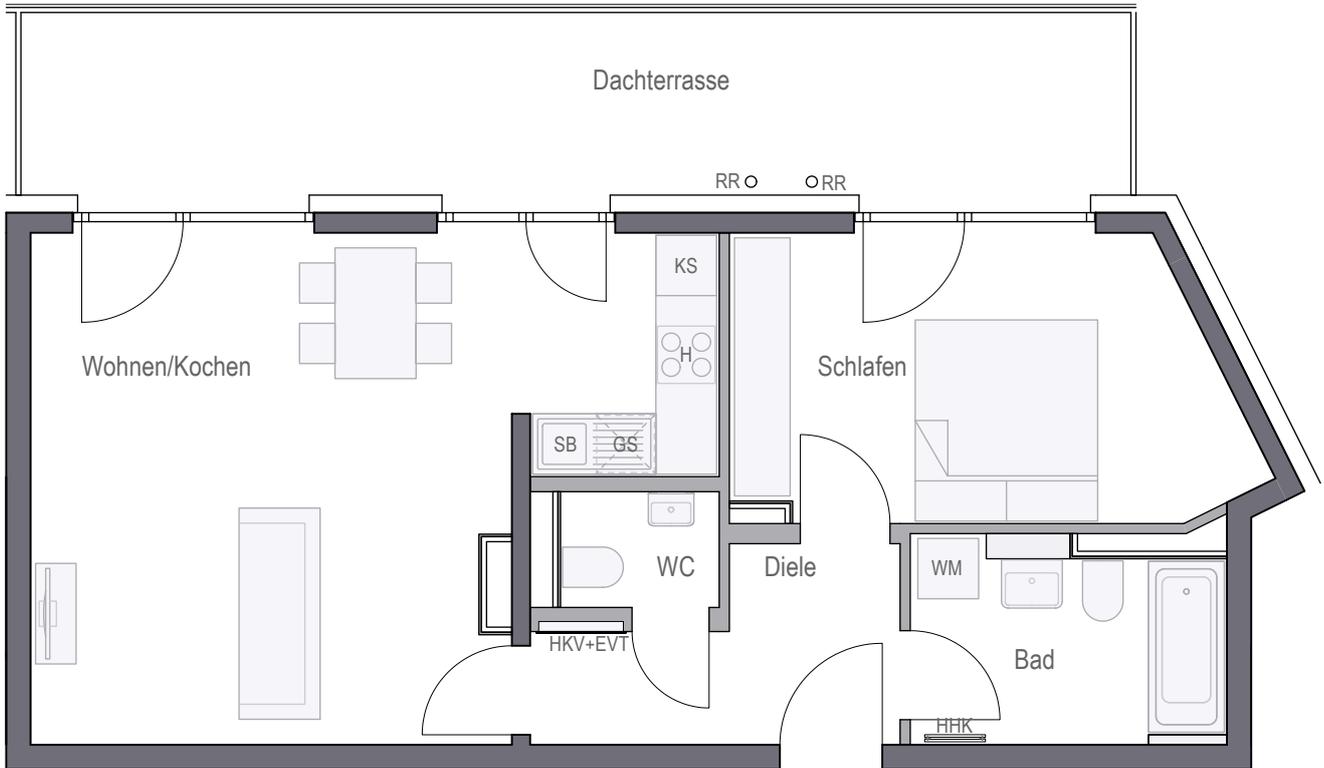

QUARTIER
NEUHAUSEN



Wohnen/Kochen	29,17 qm
Schlafen	14,03 qm
Bad	6,18 qm
WC	1,80 qm
Diele	5,59 qm
Gesamt	56,77 qm
Dachterrasse (50%)	10,49 qm
WOHNFLÄCHE GESAMT	67,26 qm



CONCEPT BAU Projekt Neuhausen GmbH · Hans-Cornelius-Straße 4 · 82166 Gräfelfing
Projektrealisierung durch die CONCEPT BAU GmbH für die CONCEPT BAU Projekt Neuhausen GmbH

gemäß Wohnflächenberechnung vom 17.10.2019

0 1m 2m 3m

Planungshilfe im Maßstab 1:75

Vorbehaltlich Änderungen aufgrund von technischen Notwendigkeiten.
Die angegebenen Flächen wurden nach Rohbaumaßen ermittelt. Einzelne Änderungen vorbehalten.
Illustrationen aus Sicht des Illustrators. Möblierung im Preis nicht enthalten.
Vorab-Grundrisse, Planungsstand 17.10.2019

EVT Elektroverteilung	AHD Abhangdecke	RR Regenrohr	GS Spülmaschine
H Herd	HKV Heizkreisverteiler	DK Deckenkoffer	WM Waschmaschine
HHK Handtuchheizkörper	KS Kühlschrank	SB Spülbecken	DA Deckenabsenkung
RR Regenfallrohr	DU Dusche		

