


2.OBERGESCHOSS

WHG 03 unten
136.3 m²

ABGESCHLOSSENHEIT

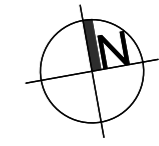


Bauherr:

Entwurfsverfasser:

2018_05
Neubau Mehrfamilienhaus
 Rehblöcken 45
 22359 Hamburg

2.Obergeschoss


Maßstab: 1:100
 Datum: 28.06.2021
 gez: BJ

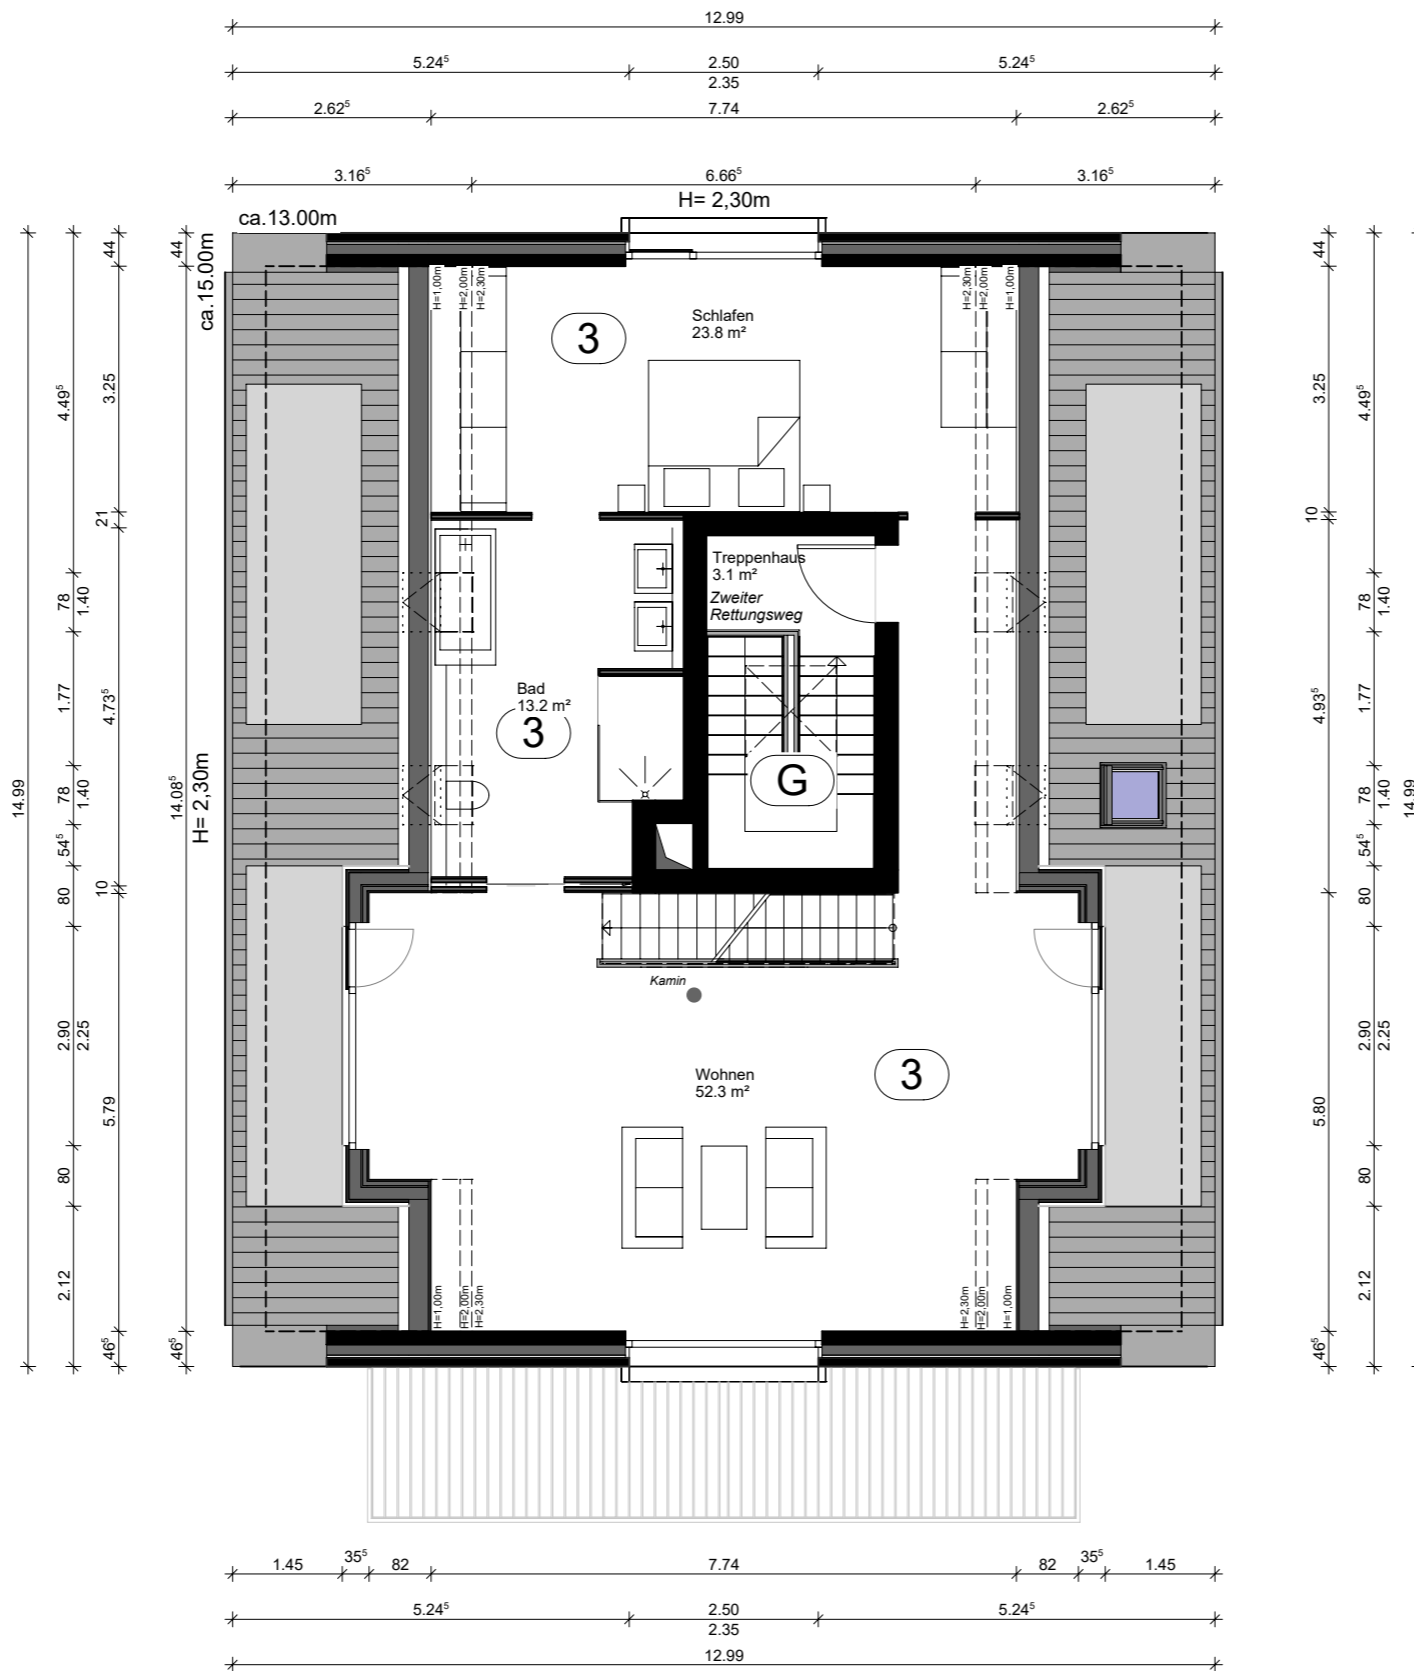

3.OBERGESCHOSS

WHG 03 oben
89.2 m²

ABGESCHLOSSENHEIT

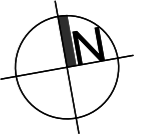

Bauherr:

Entwurfsverfasser:

2018_05

Neubau Mehr-
familienhaus






Rehblöcken 45
22359 Hamburg

3.Obergeschoss

Maßstab: 1:100


Datum: 28.06.2021

gez: BJ

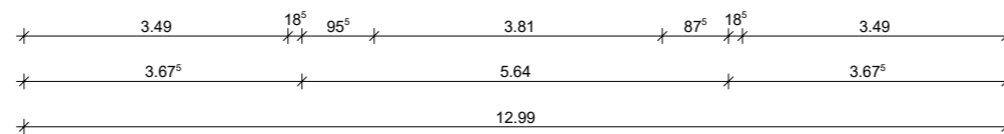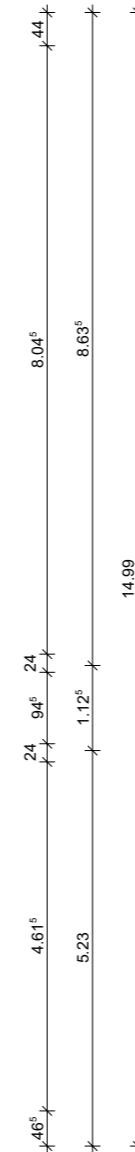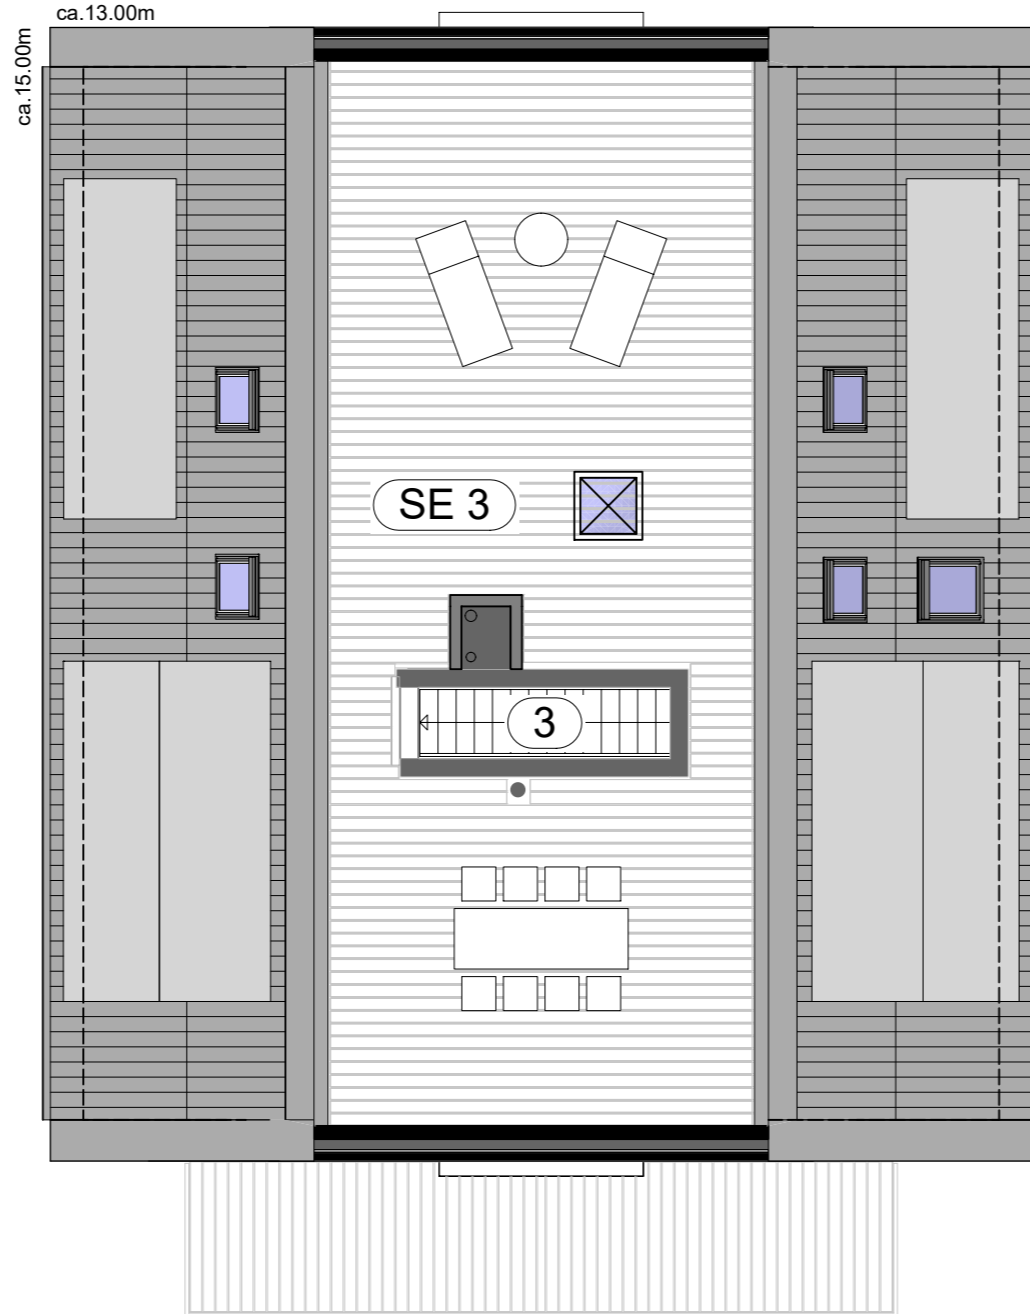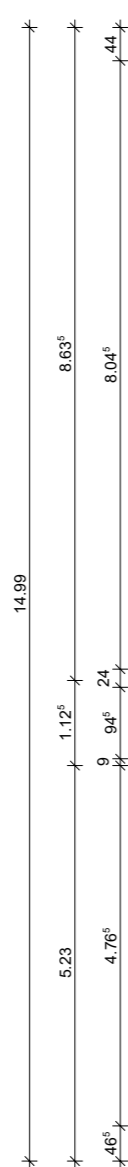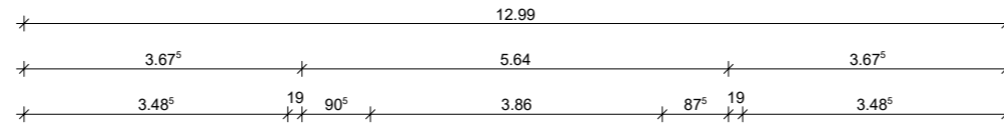

DACHAUFSICHT

ABGESCHLOSSENHEIT

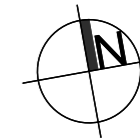

Bauherr:

Entwurfsverfasser:

2018_05

Neubau Mehrfamilienhaus

Rehlöcken 45
22359 Hamburg

Dachaufsicht


Maßstab: 1:100

Datum: 28.06.2021

gez: BJ

A

A

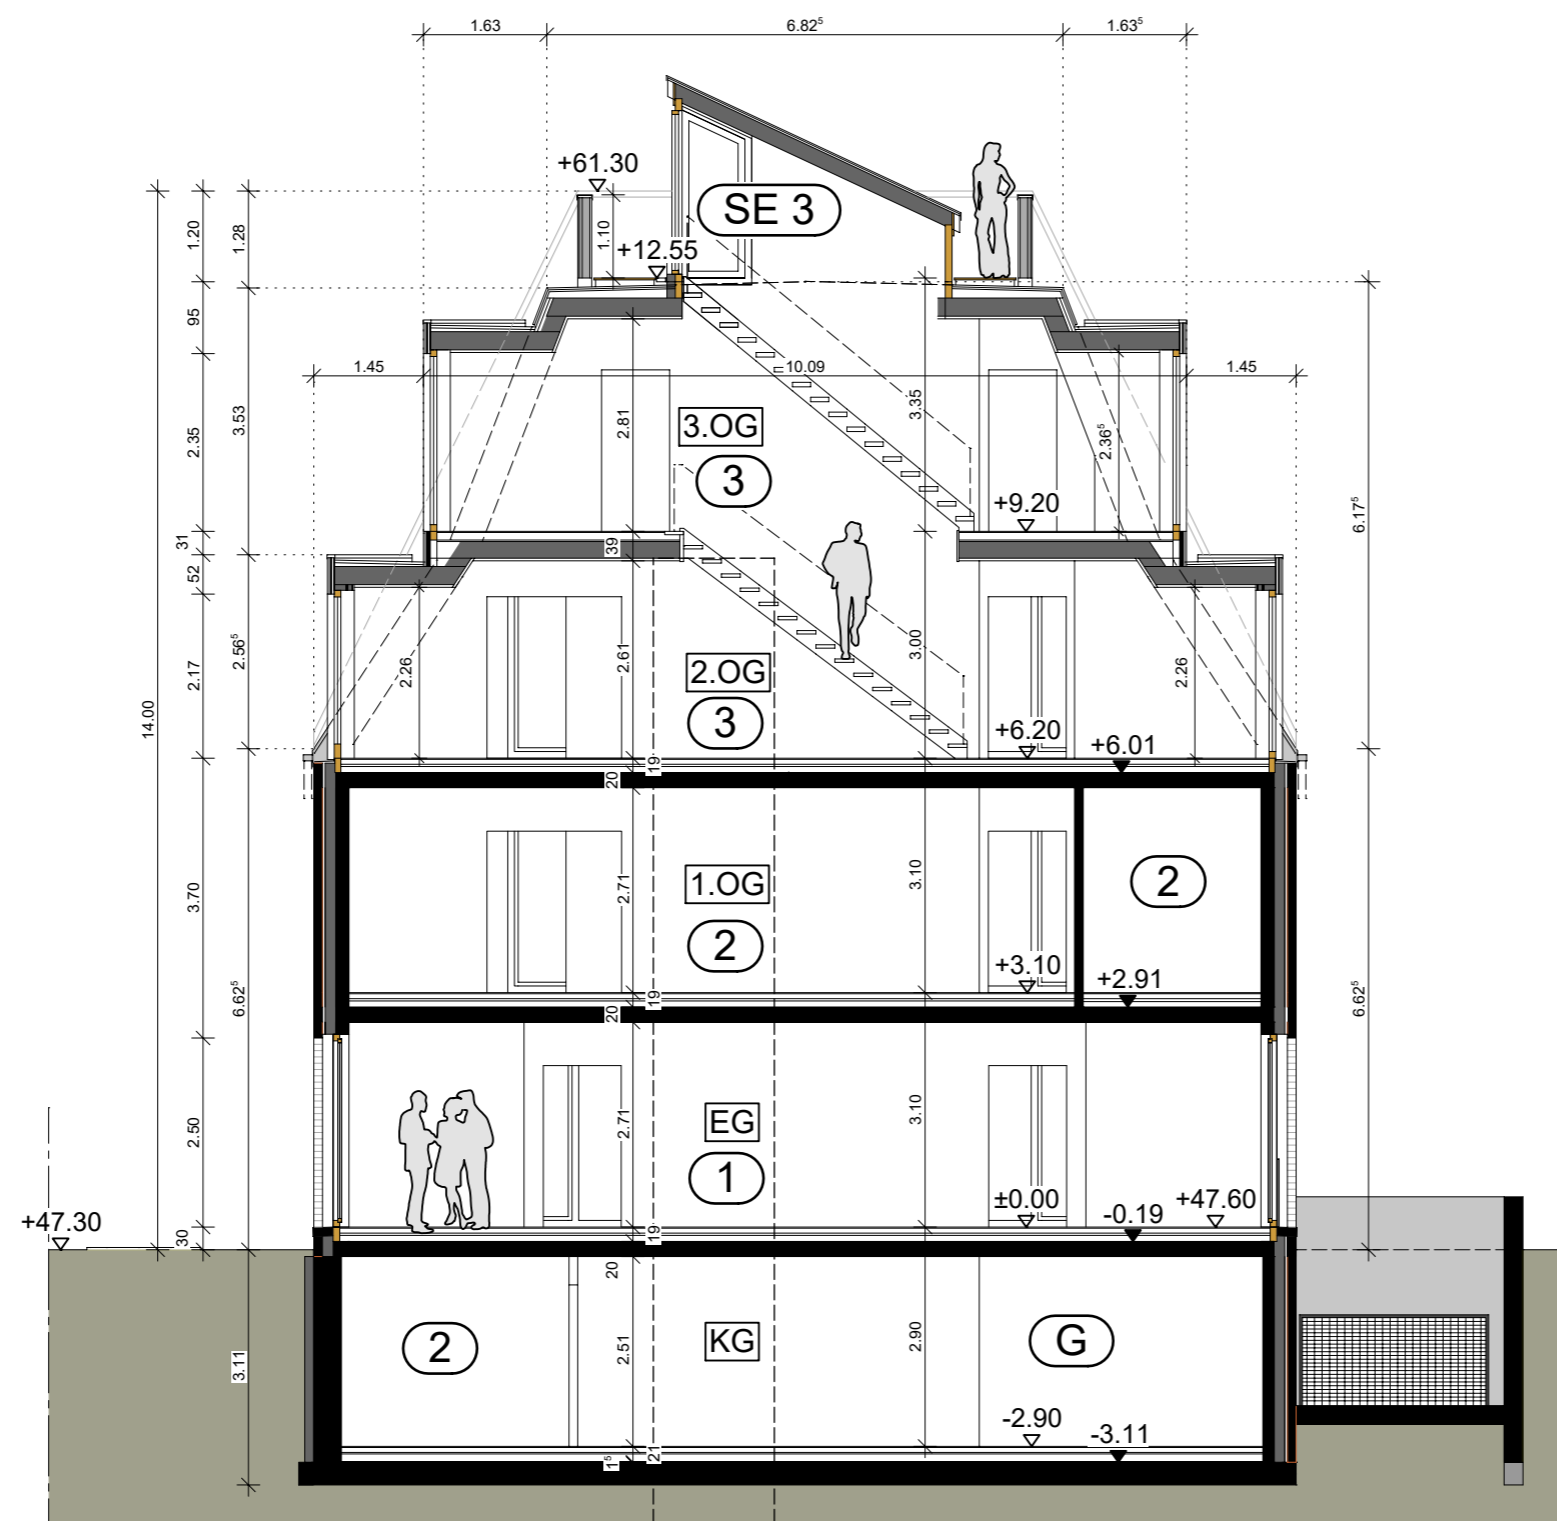

SCHNITT A-A


Bauherr:

Entwurfsverfasser:


2018_05
**Neubau Mehr-
 familienhaus**
 Rehblöcken 45
 22359 Hamburg

Schnitt AA

Maßstab: 1:100
 Datum: 28.06.2021
 gez: BJ

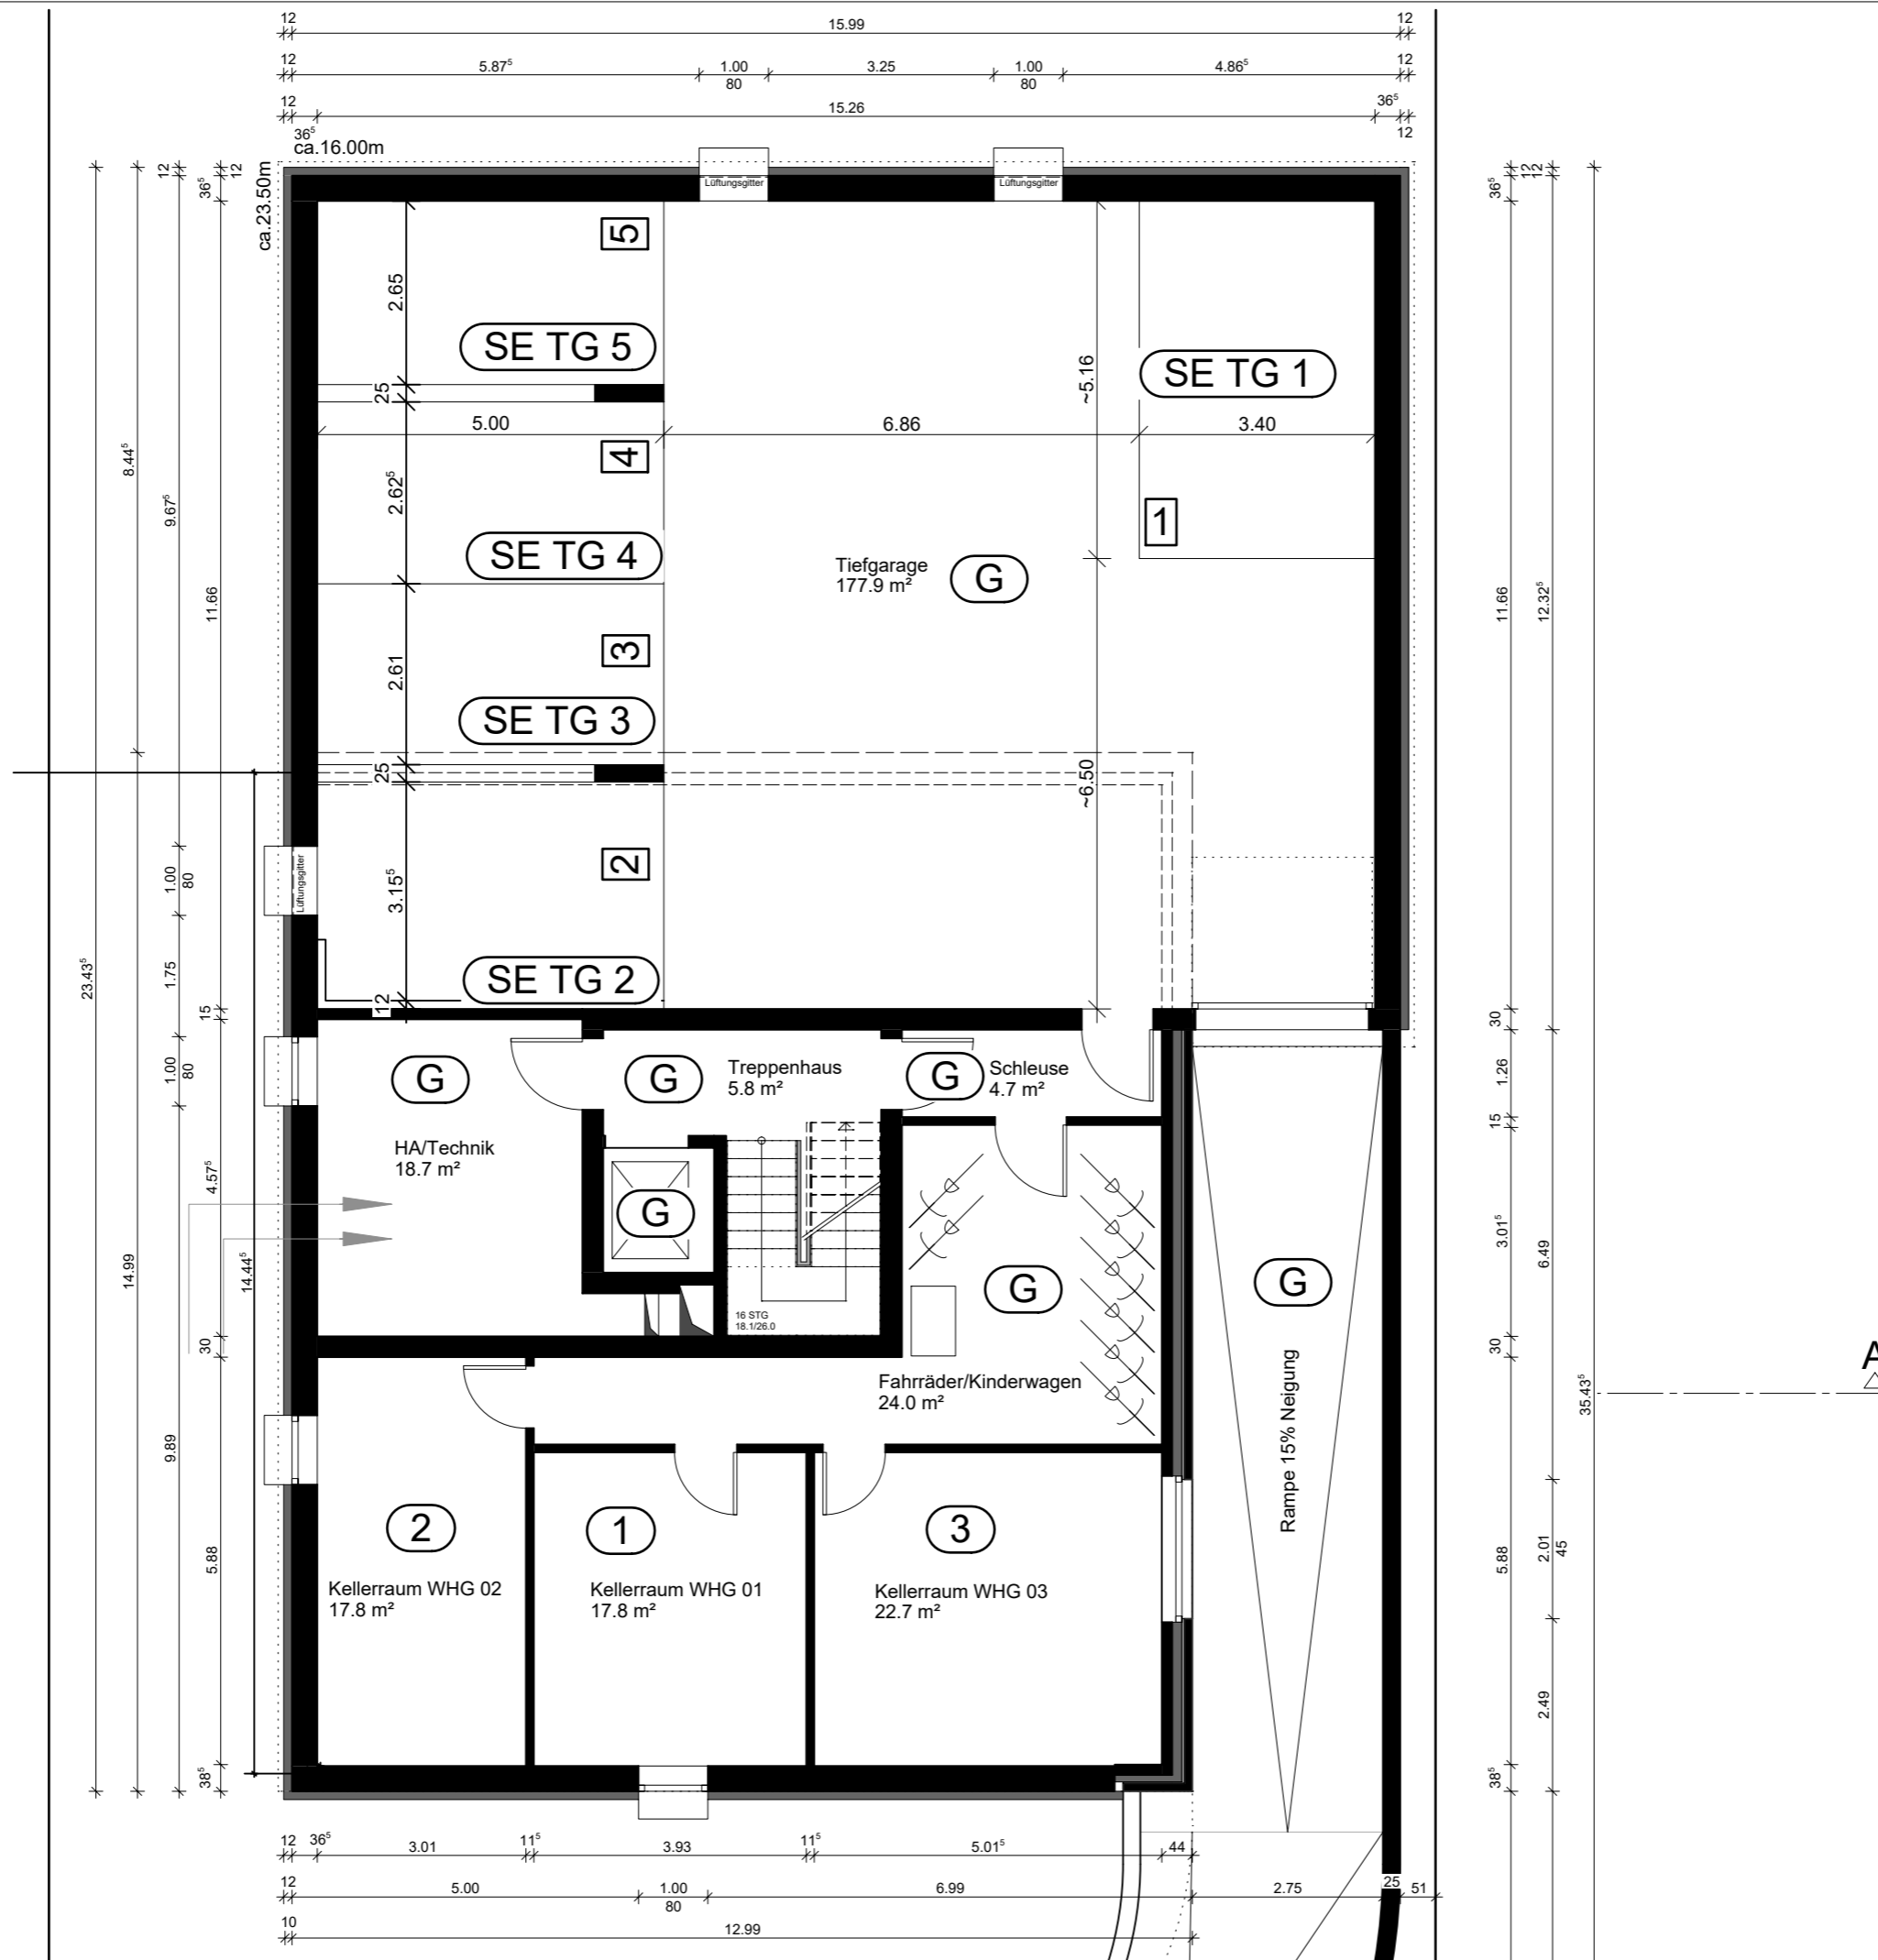

ABGESCHLOSSENHEIT

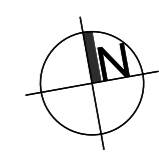


Bauherr:

Entwurfsverfasser:

2018_05
Neubau Mehrfamilienhaus
 Rehblöcken 45
 22359 Hamburg

Kellergeschoss

Maßstab: 1:100
 Datum: 29.06.2021
 gez: BJ

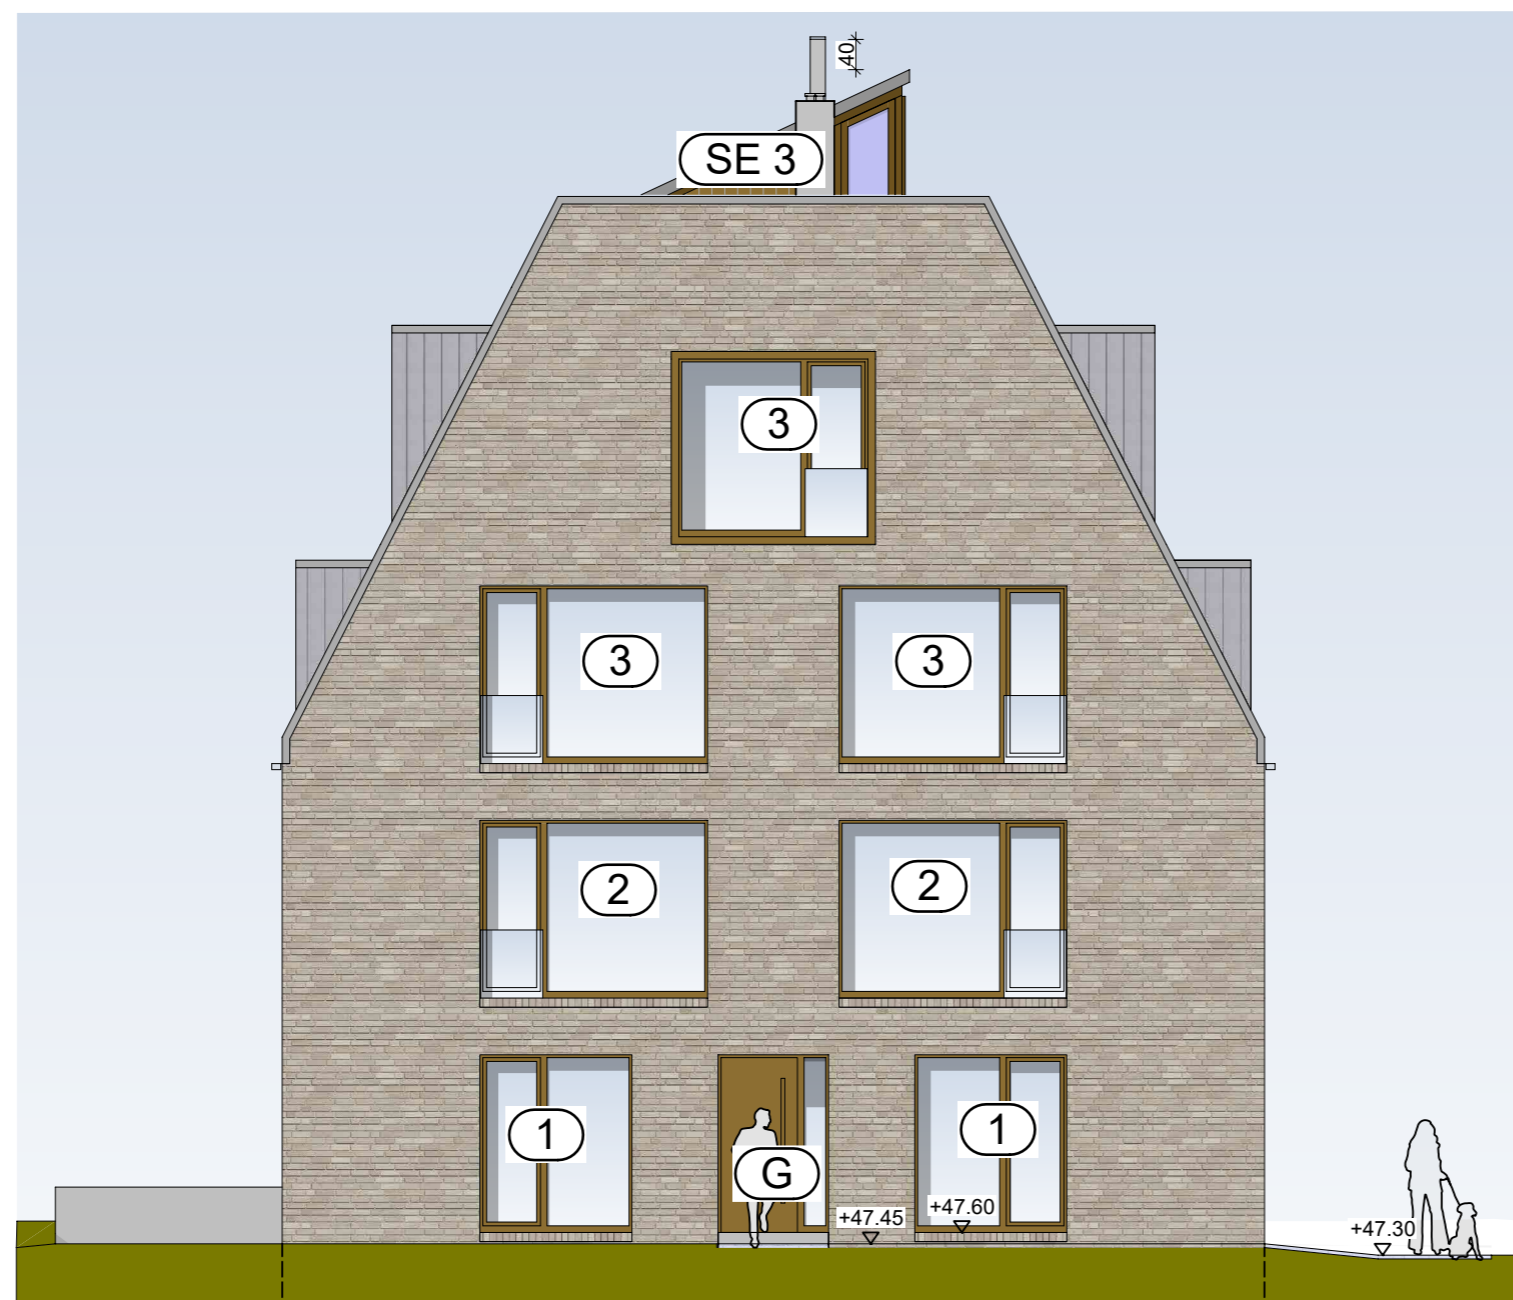

ANSICHT NORDEN

Bauherr:

Entwurfsverfasser:

2018_05

Neubau Mehrfamilienhaus


Rehblöcken 45
22359 Hamburg

Ansicht Norden

Maßstab: 1:100

Datum: 29.06.2021

gez: BJ

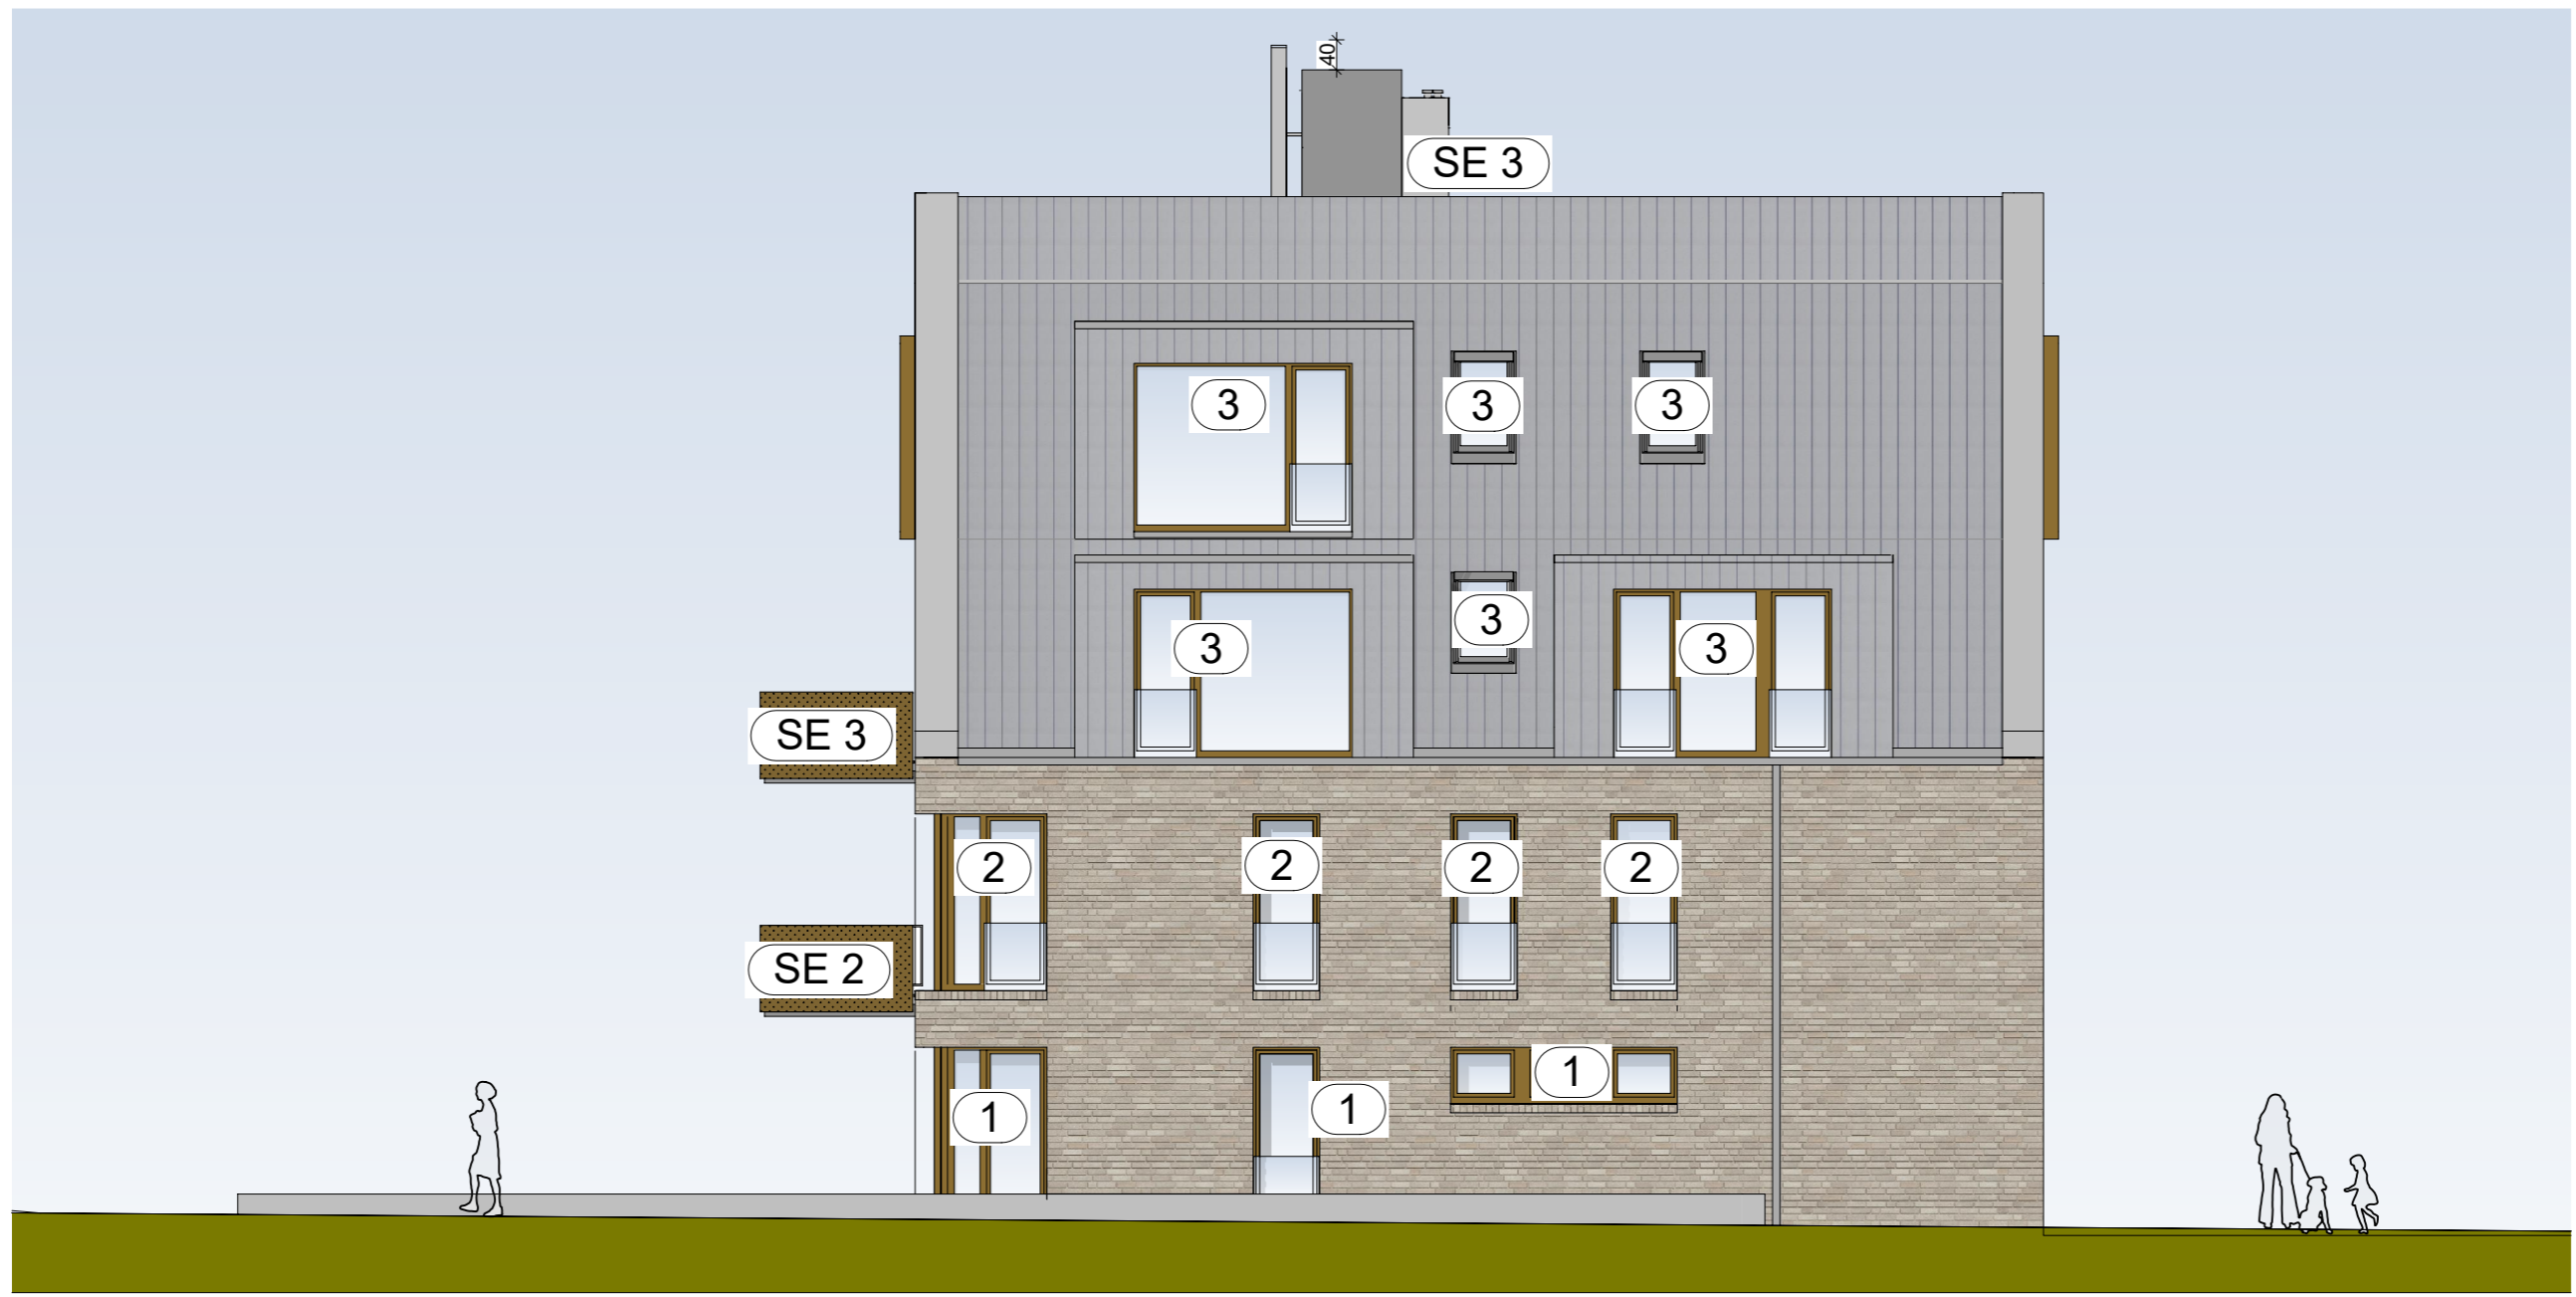

ANSICHT OSTEN


Bauherr:

Entwurfsverfasser:

2018_05
Neubau Mehr-
familienhaus
Rehblöcken 45
22359 Hamburg

Ansicht Osten

Maßstab: 1:100
Datum: 28.06.2021
gez: BJ

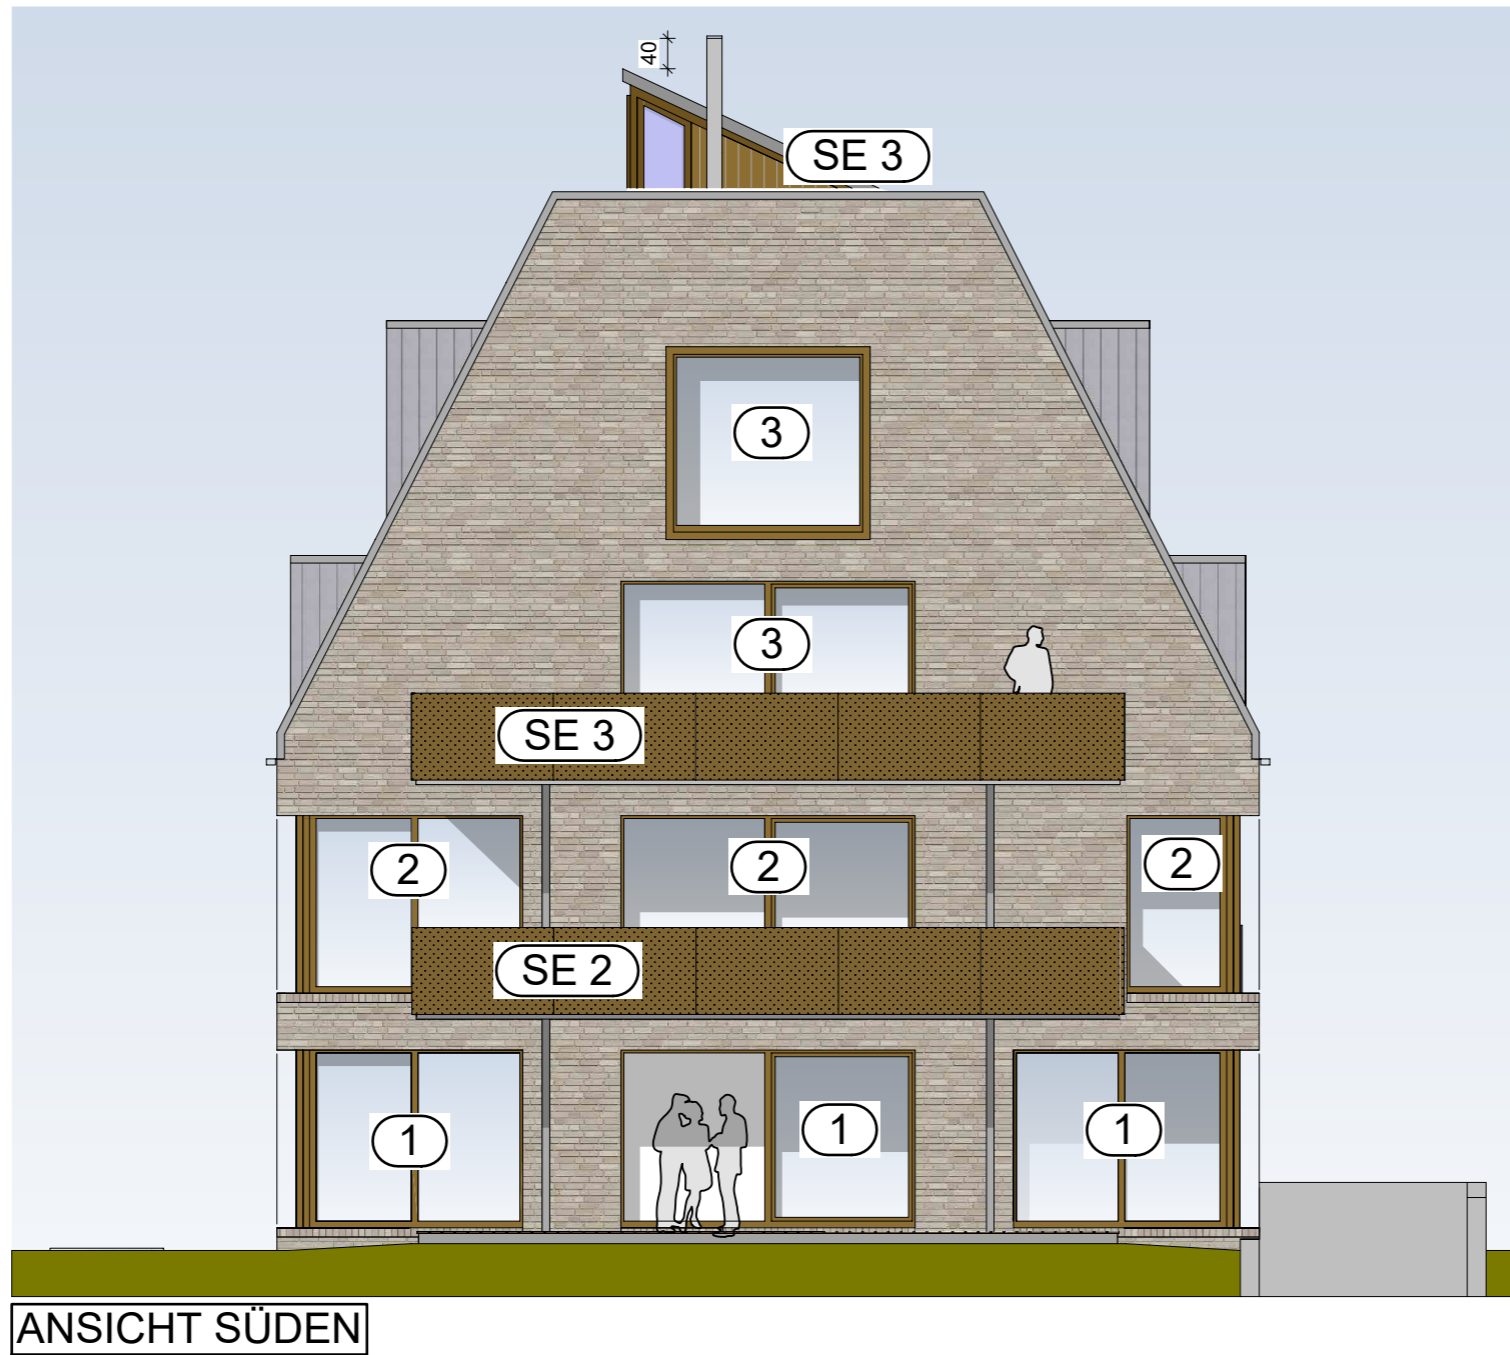

ANSICHT SÜDEN

ABGESCHLOSSENHEIT


Bauherr:

Entwurfsverfasser:

2018_05
**Neubau Mehr-
 familienhaus**
 Rehblöcken 45
 22359 Hamburg

Ansicht Süden

Maßstab: 1:100
 Datum: 28.06.2021
 gez: BJ

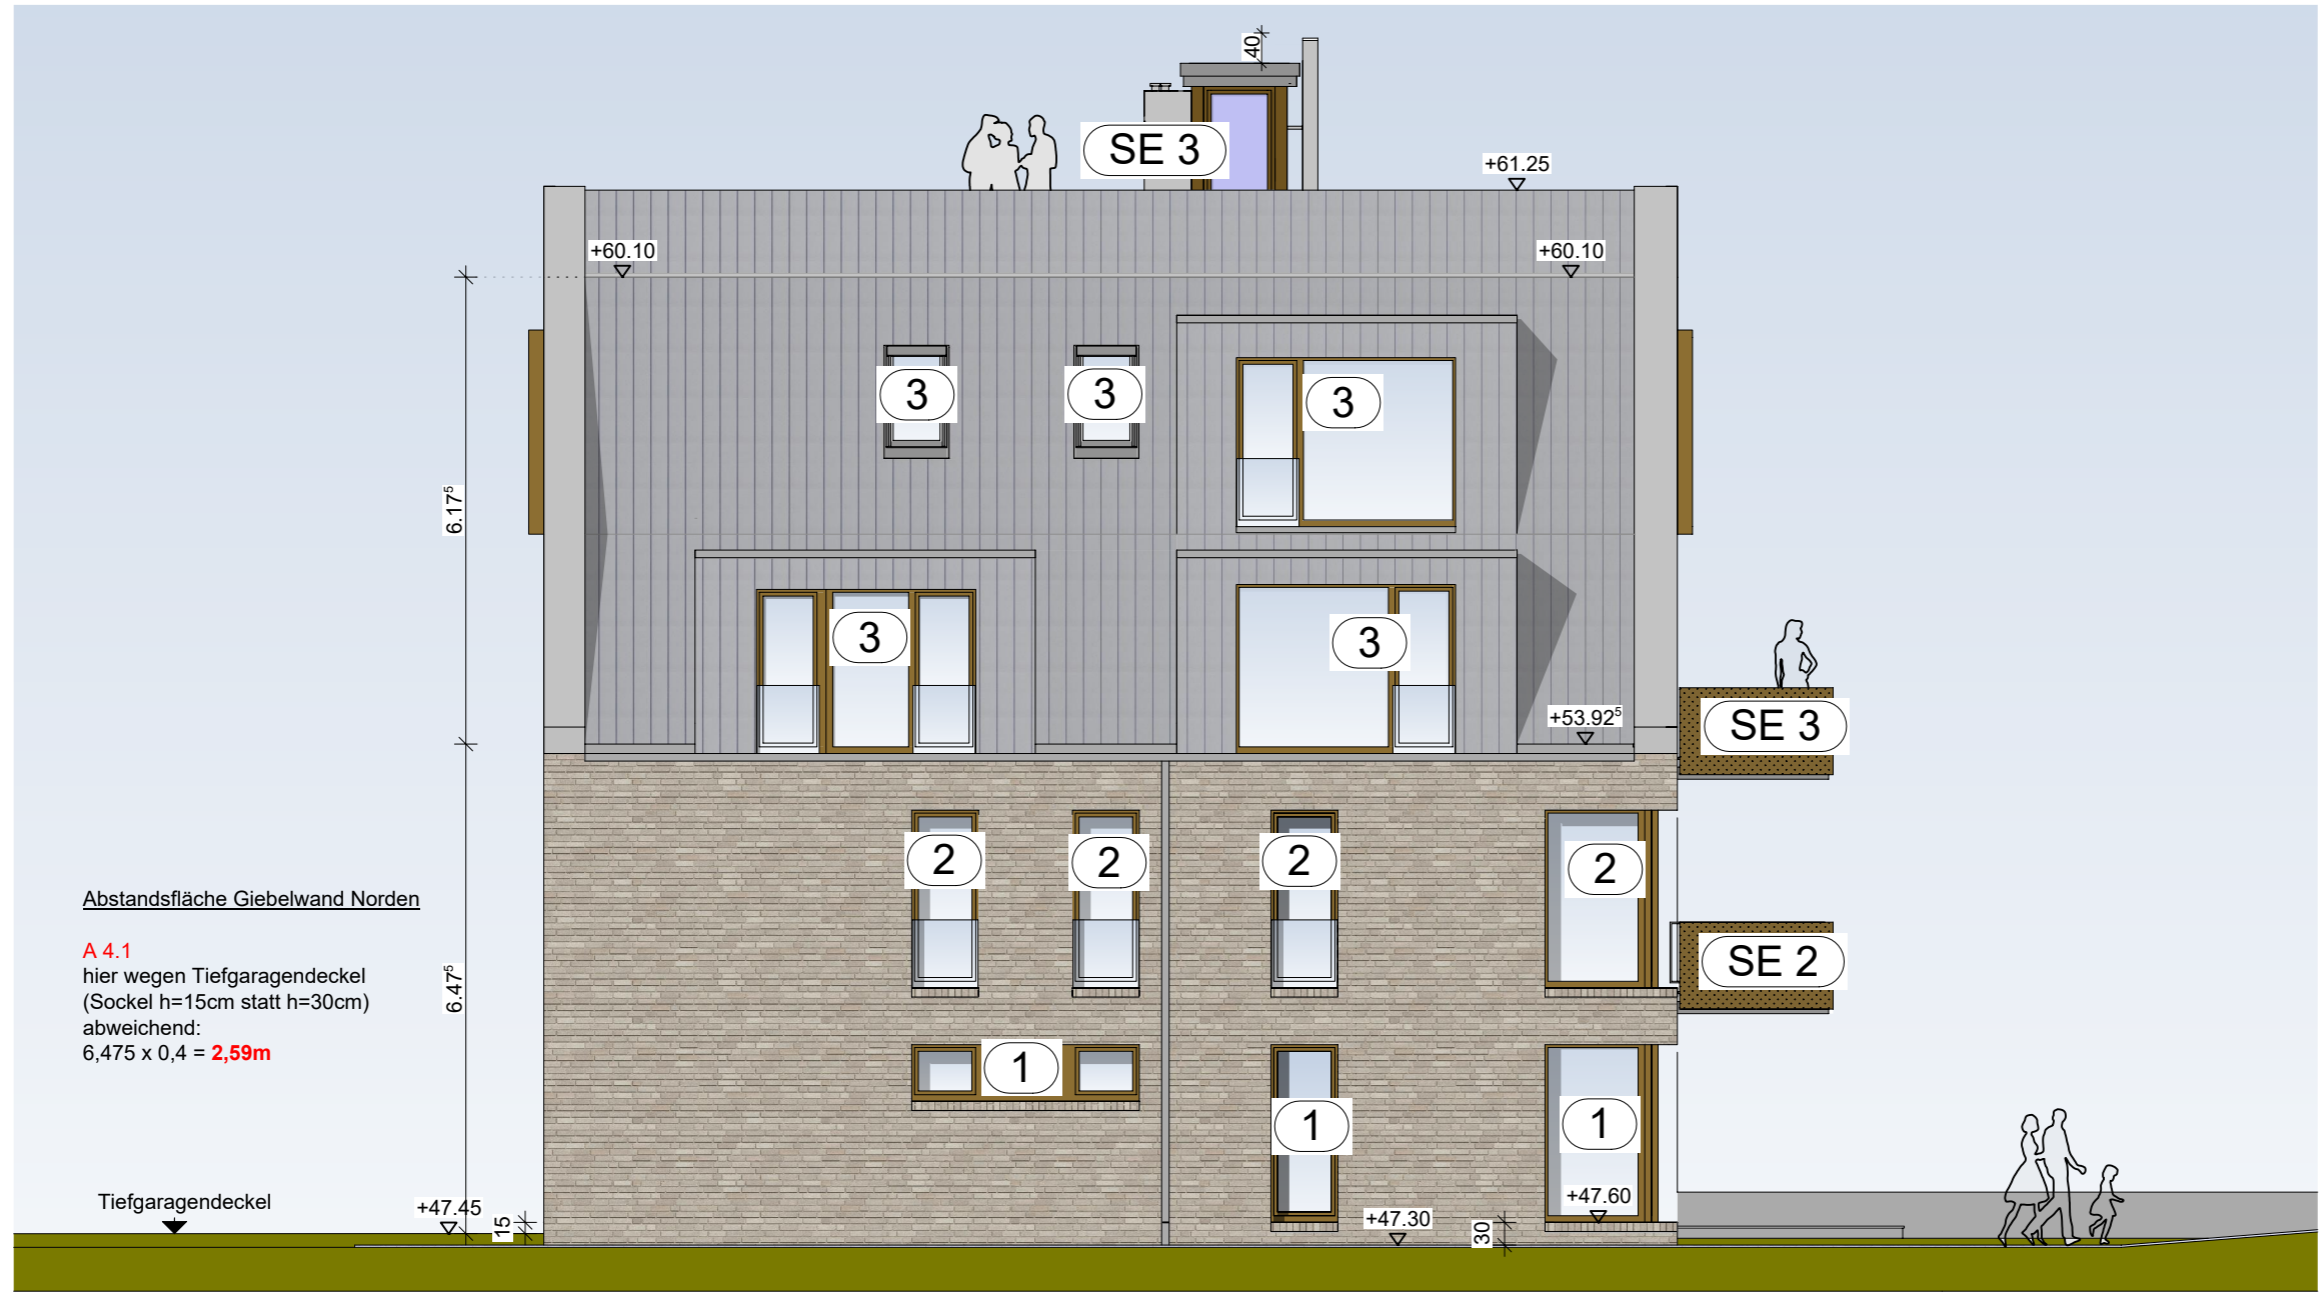

Bauherr:

Entwurfsverfasser:

2018_05
Neubau Mehrfamilienhaus
Rehlöcken 45
22359 Hamburg

ANSICHT WESTEN

Ansicht Westen

Maßstab: 1:100
Datum: 28.06.2021
gez: BJ



ABGESCHLOSSENHEIT

629



Bauherr:

2

II

45

12.99

47

II

49

II

Rehblöcken

Überfahrt
neu

2018_05
**Neubau Mehr-
 familienhaus**
 Rehblöcken 45
 22359 Hamburg

Lageplan

Maßstab: 1:250
 Datum: 28.06.2021
 gez: BJ