


Kellergeschoss

Maßstab 1:100

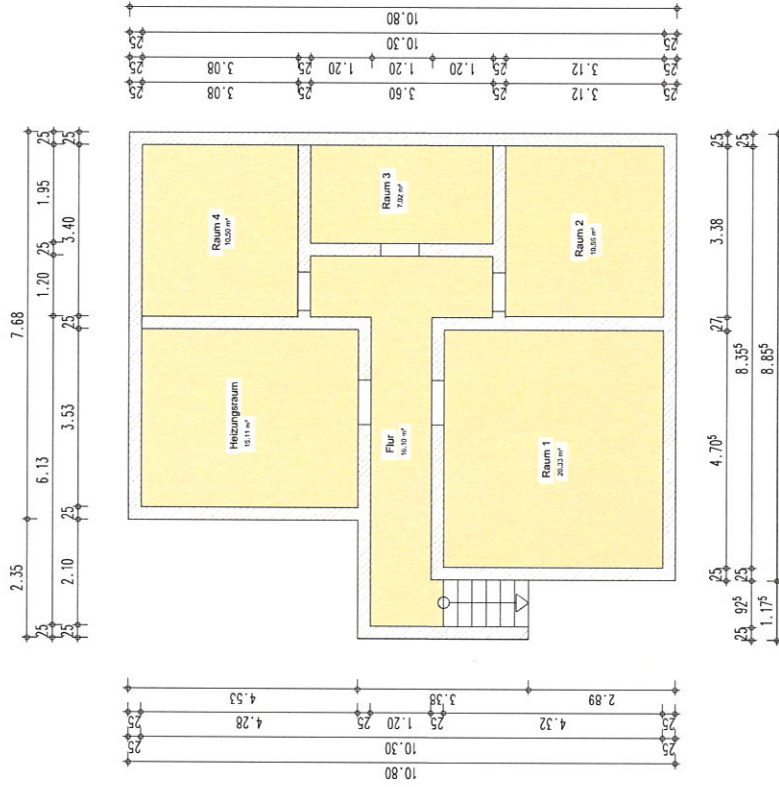

Dipl.-Ing. Carlo Strüber
 Baingenieurwesen
 und Umweltschutz

Carlo Strüber
 Telefon: 05533 / 999444
 Mobil: 0170 / 1111777
 ecoplan-bauservice@t-online.de

Brökeler Str. 4
 37619 Bodenwerder

Stalk - Landschaftsbau
 Hochbau - Wasserbau
 Umwelttechnik - Tiefbau

Projekt: Verkauf Mehrfamilienhaus mit 7 WE
 Werkstattgebäude und 3 Garagen
 37632 Eschershausen, Mühlenbergstr. 6

Bauherr:

Bauteil: Hauptgebäude, Grundriss Kellergeschoss
Plan-Nr.: 4 **Maßstab:** 1:100 **Datum:** 06/24

