



PIANTA PIANO PRIMO

SCALA 1:100

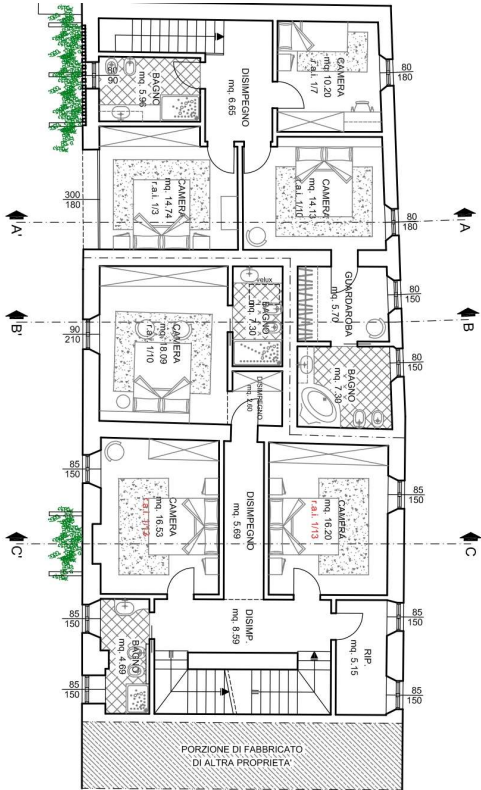


SEZIONE B - B'

SCALA 1:100

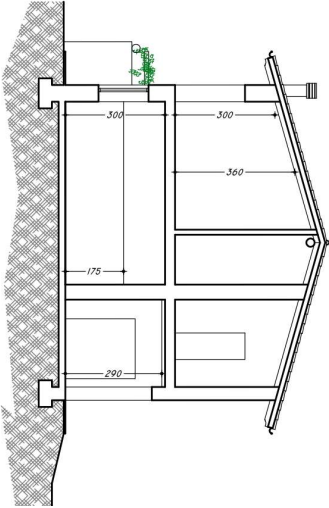


SEZIONE C - C'

SCALA 1:100

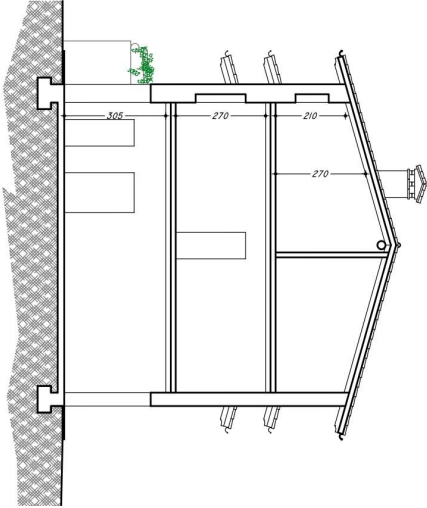

PIANTA PIANO SECONDO


SCALA 1:100

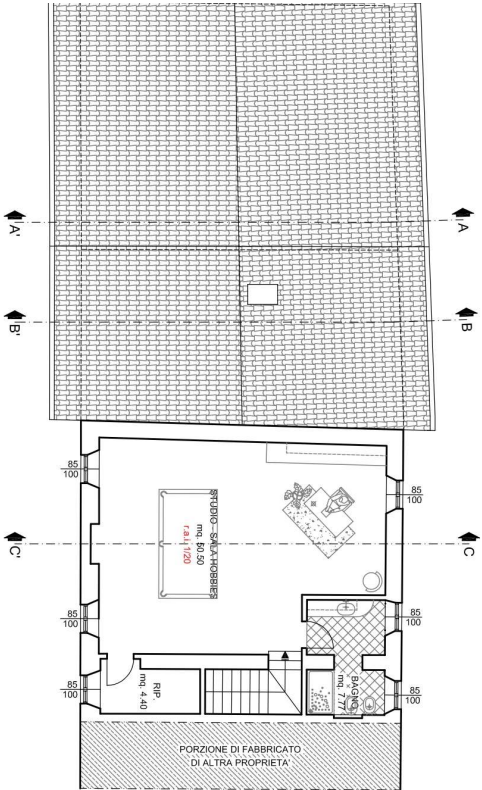

ACCESSI CARRAI

SCALA 1:100

(Da strada Pozzoli - Tarsi)

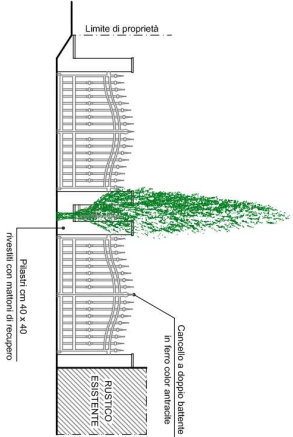

SEZIONE A - A'

SCALA 1:100

