

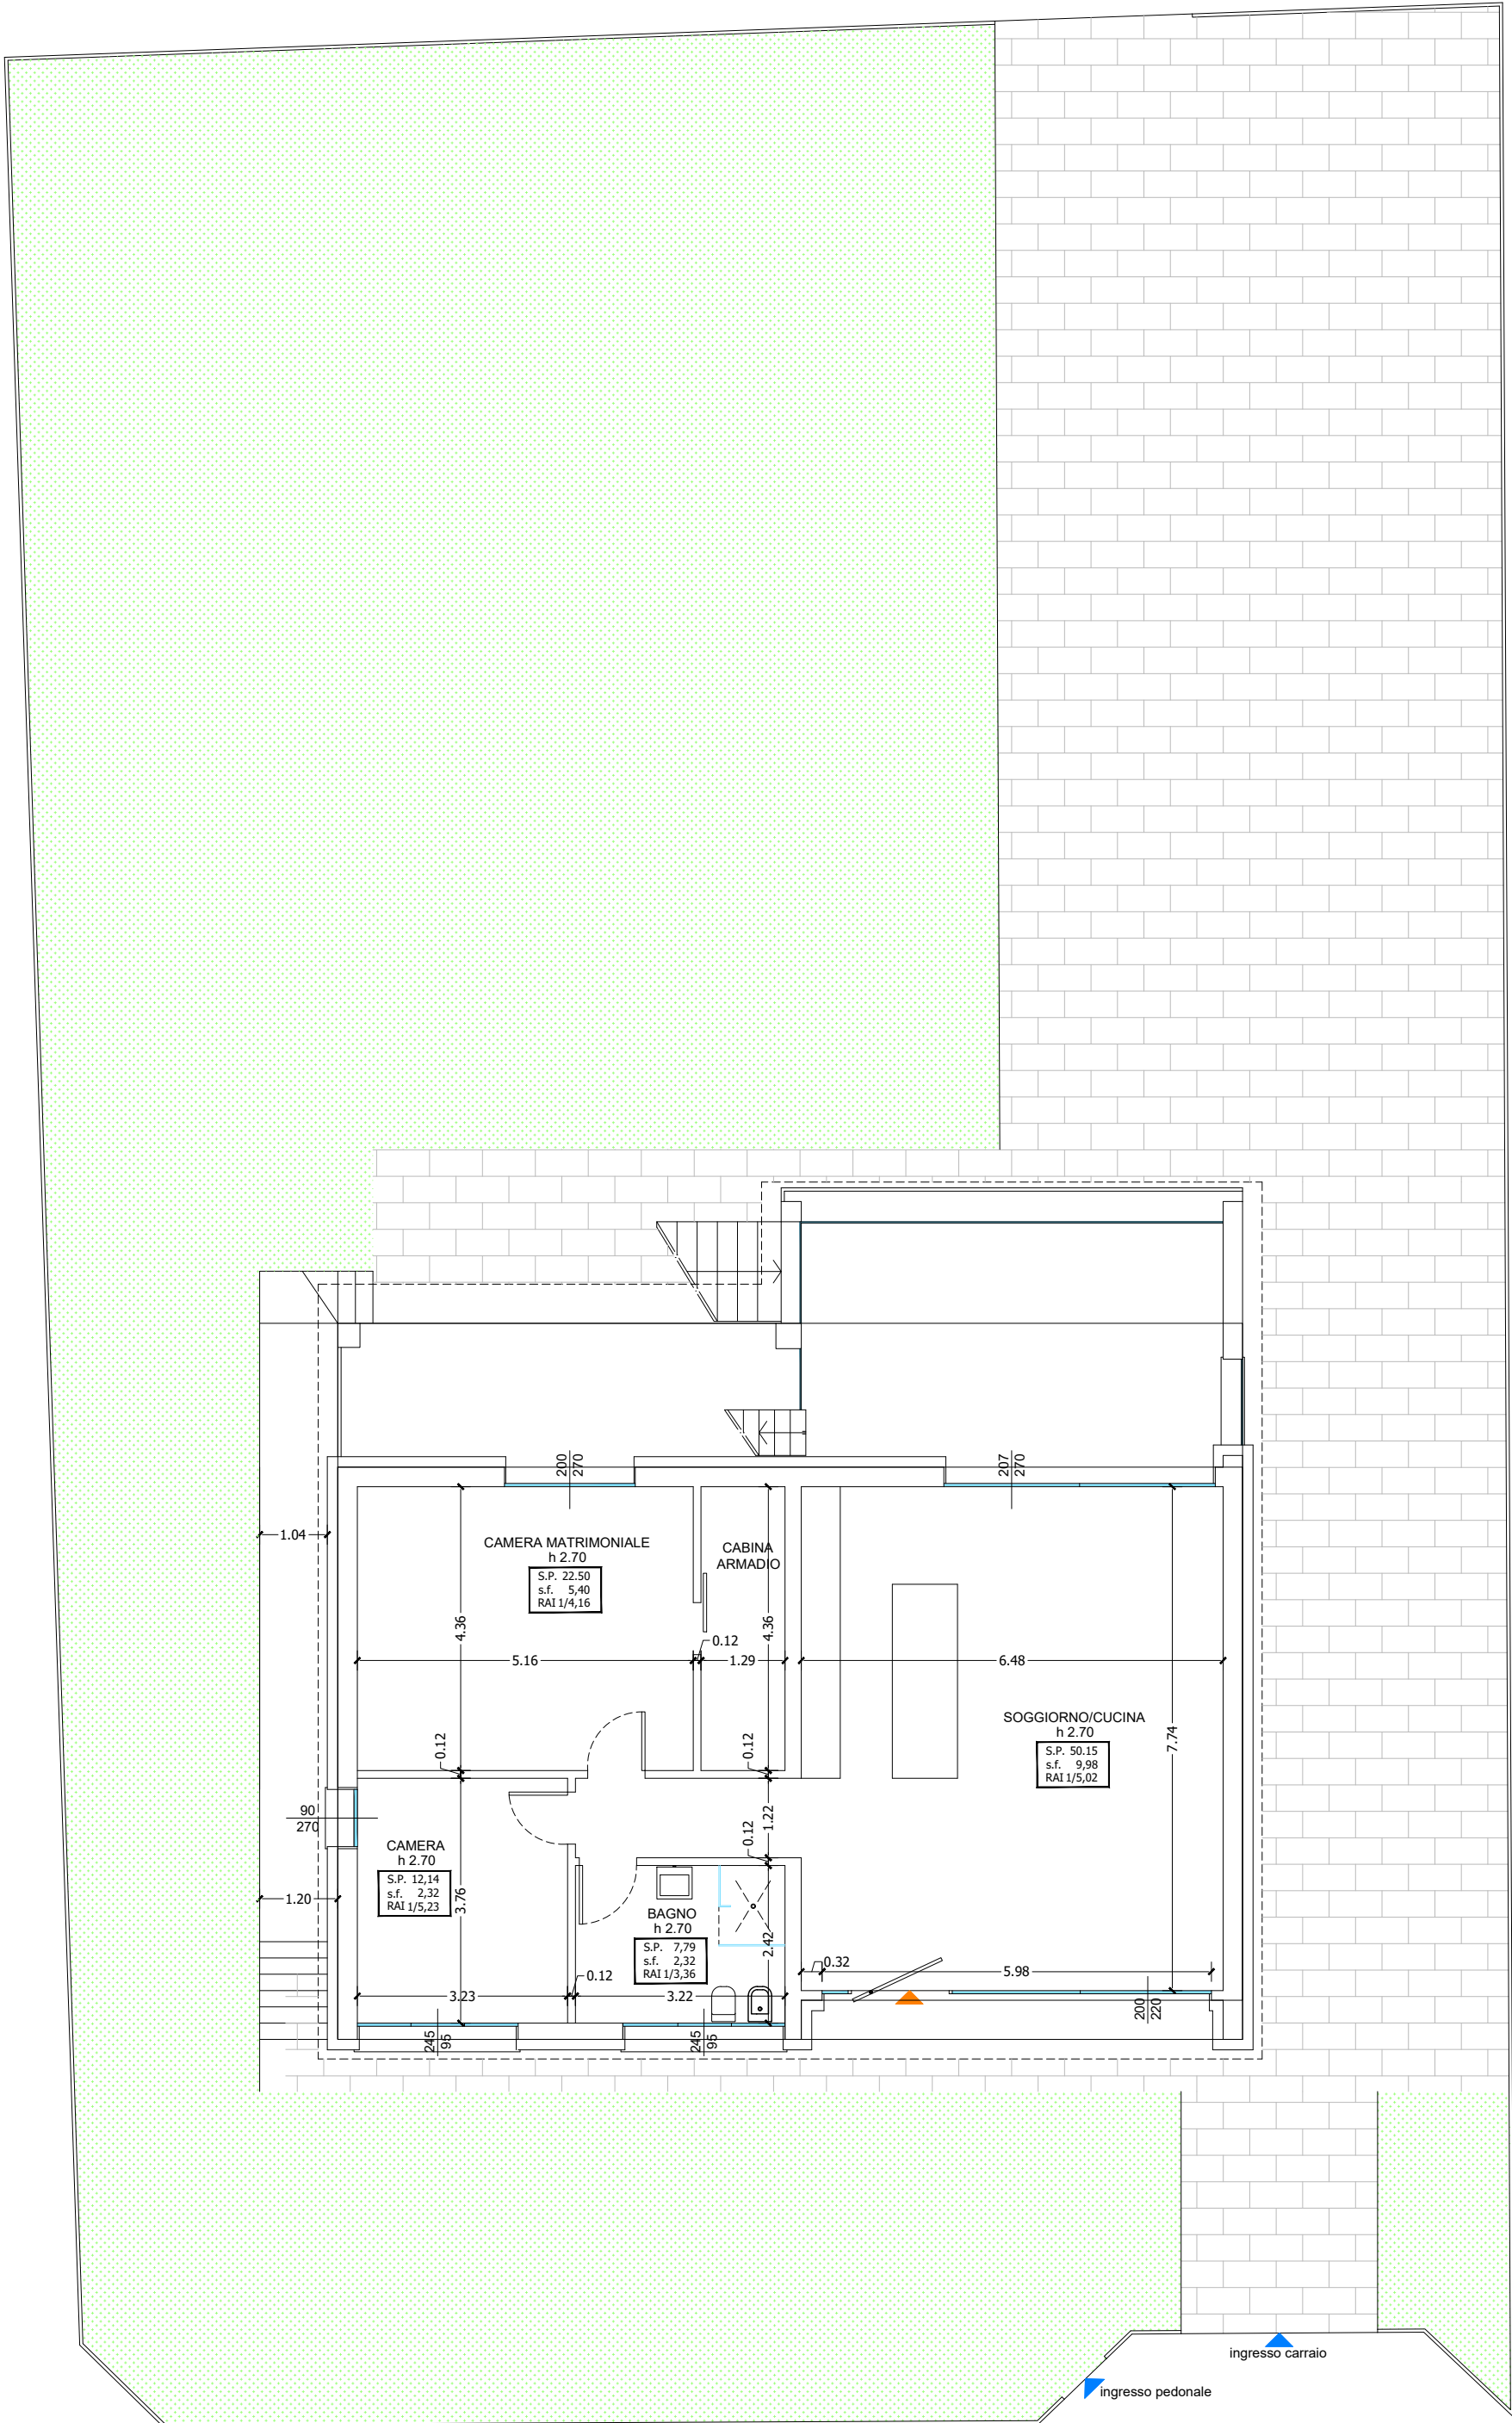


PIANTA PIANO TERRA
SPIAGGIA

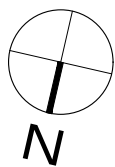


VIA SPIZZAGO


PIANTA PIANO SEMINTERRATO

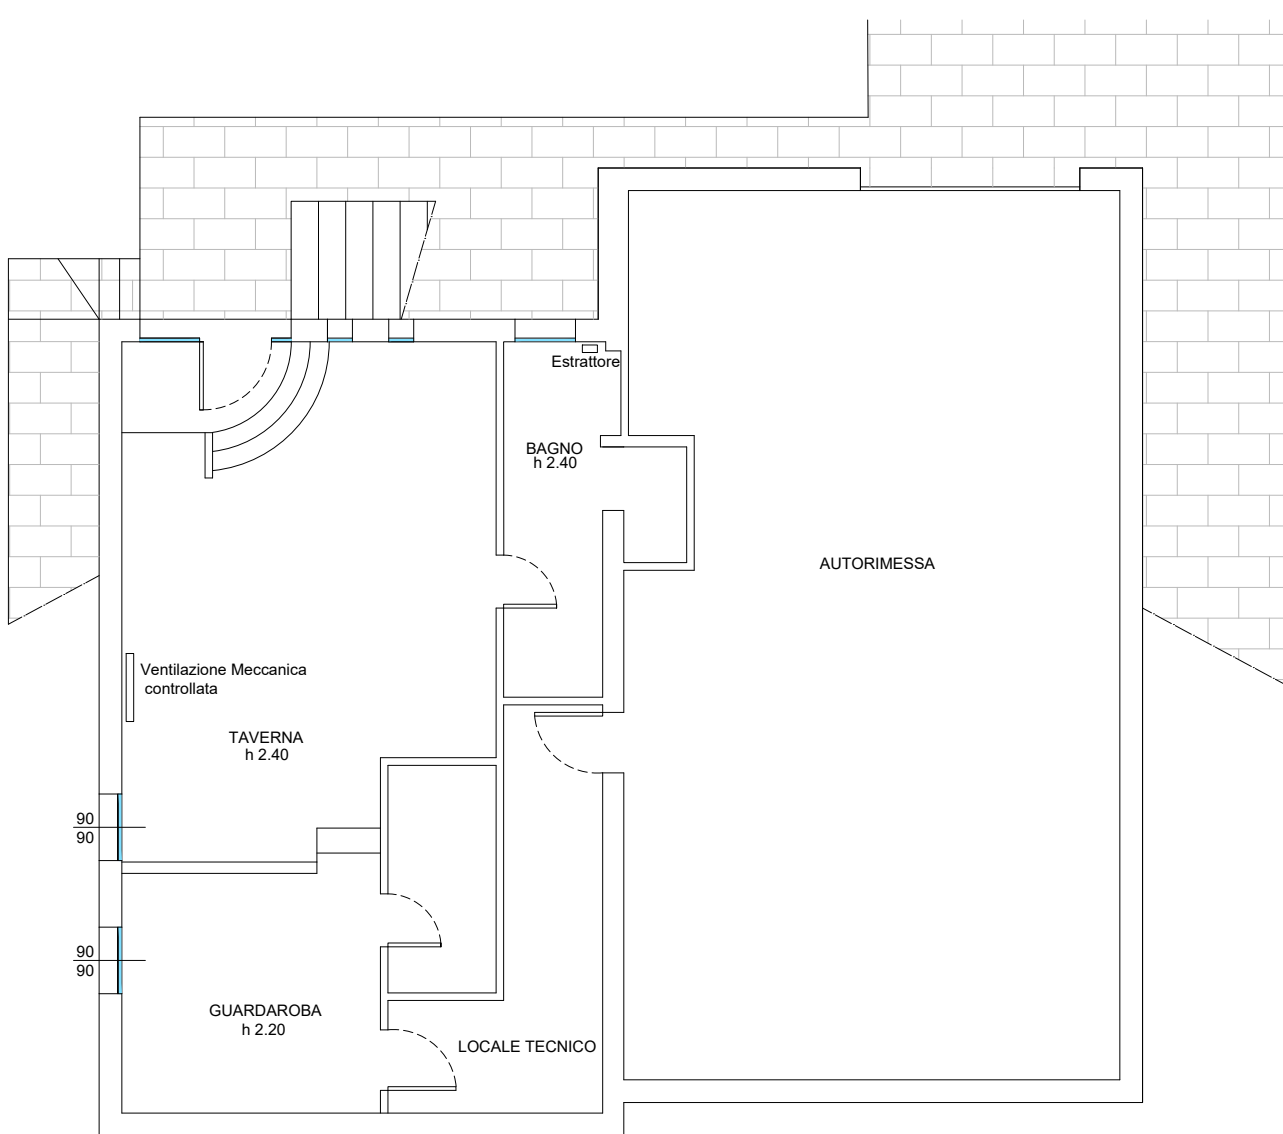


PROSPETTO EST

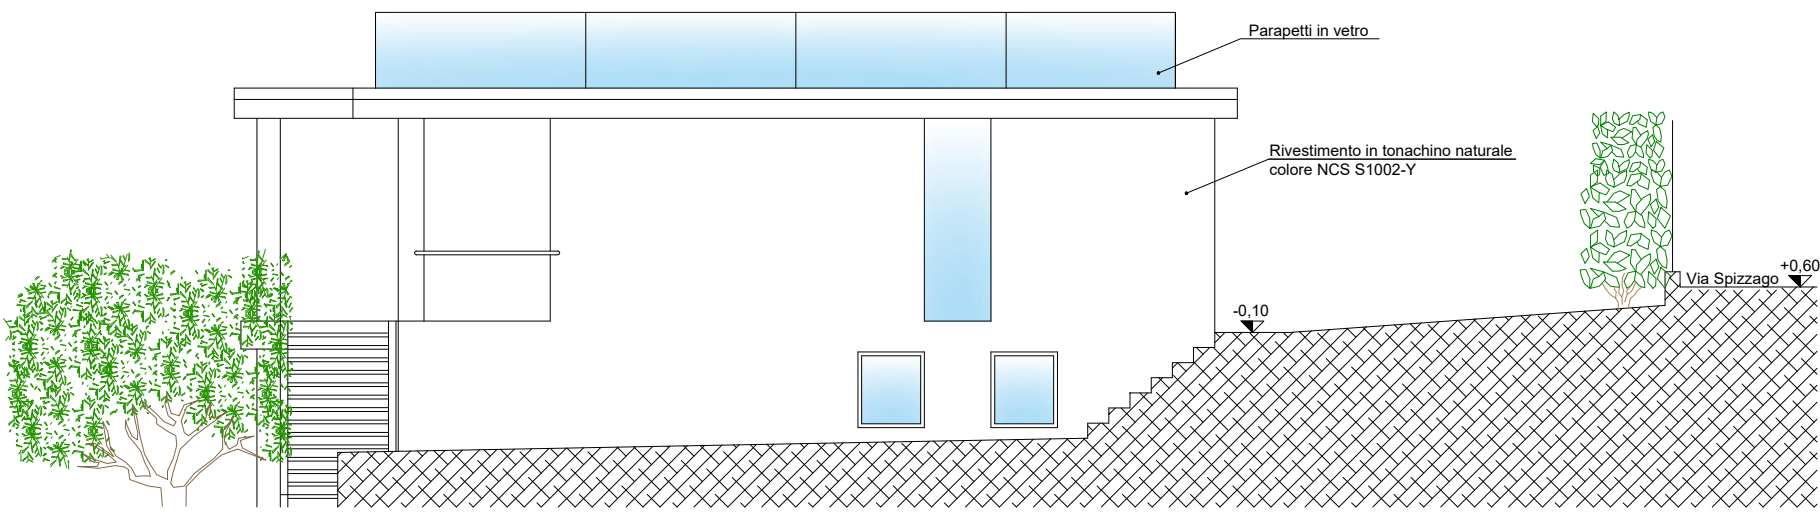

PROSPETTO NORD

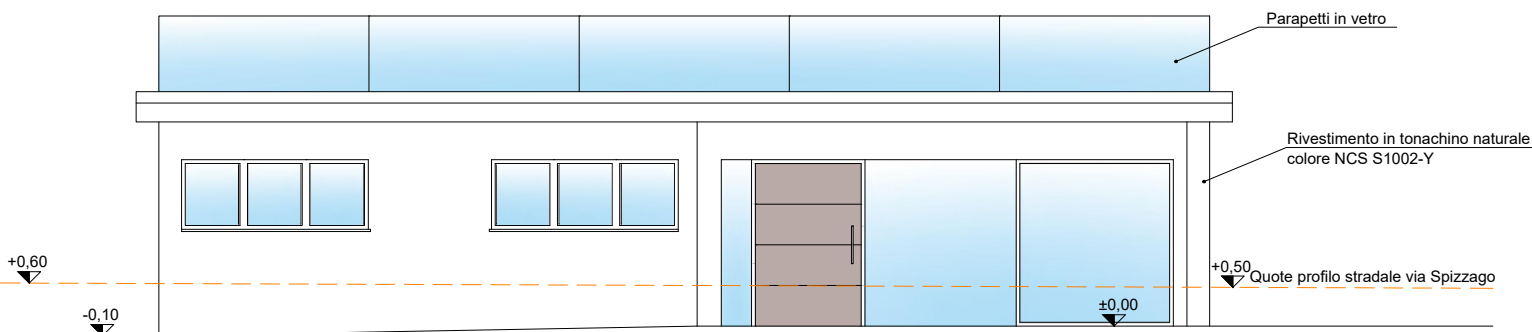

PROSPETTO SUD

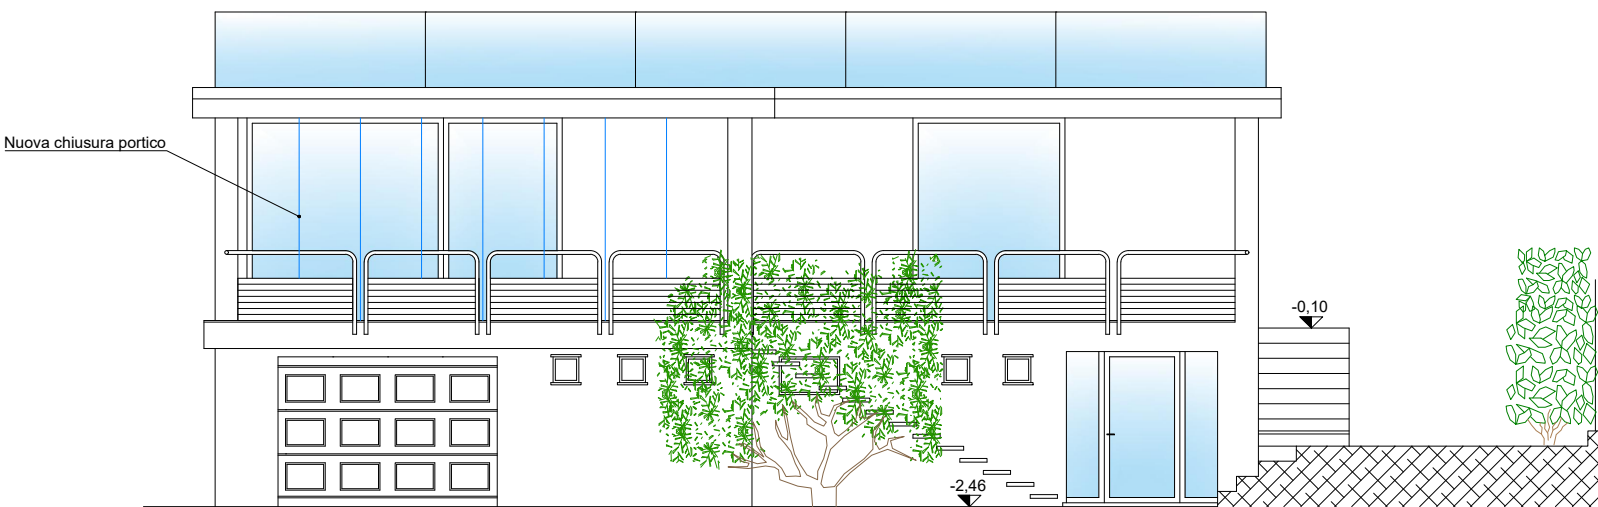

TONOLI LUCA
GEOMETRA

via Beato Lodovico Pavoni, 28
Lonato del Garda (BS)
cell. 340.8561723
tonoli.luca@yahoo.it
luca.tonoli@geopec.it

Comune di San Felice del Benaco
Proprietà:
Bosio Claudio
SCIA
RISTRUTTURAZIONE UNITA' IMMOBILIARE

STATO DI PROGETTO

Scala 1:100

febbraio 2022

Tutti i diritti di riproduzione e rielaborazione sono riservati

Tavola

03