


3-Raum-Wohnung

Wohnen	16.71 m ²
Schlafen	15.98 m ²
Kind	12.84 m ²
Küche	6.60 m ²
Essen	9.25 m ²
Bad	7.06 m ²
Flur	8.49 m ²
Gesamtfläche:	76.93 m ²

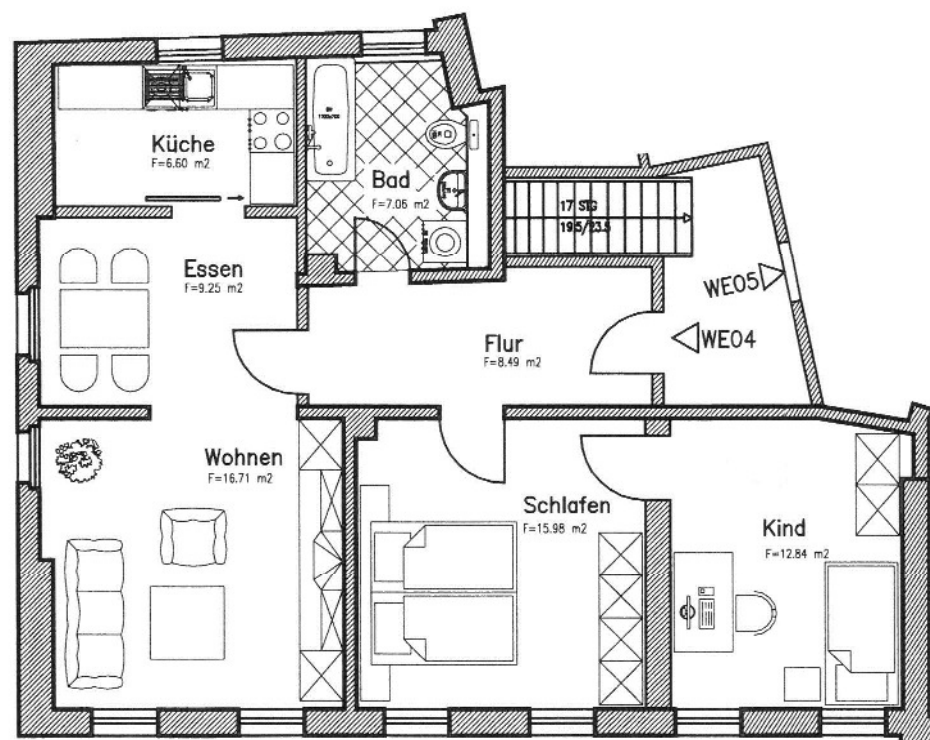

Schlossallee, Moritzburg
 Grundriss Dachgeschoss
 WE 04

1x

Maßstab:
 1:100