



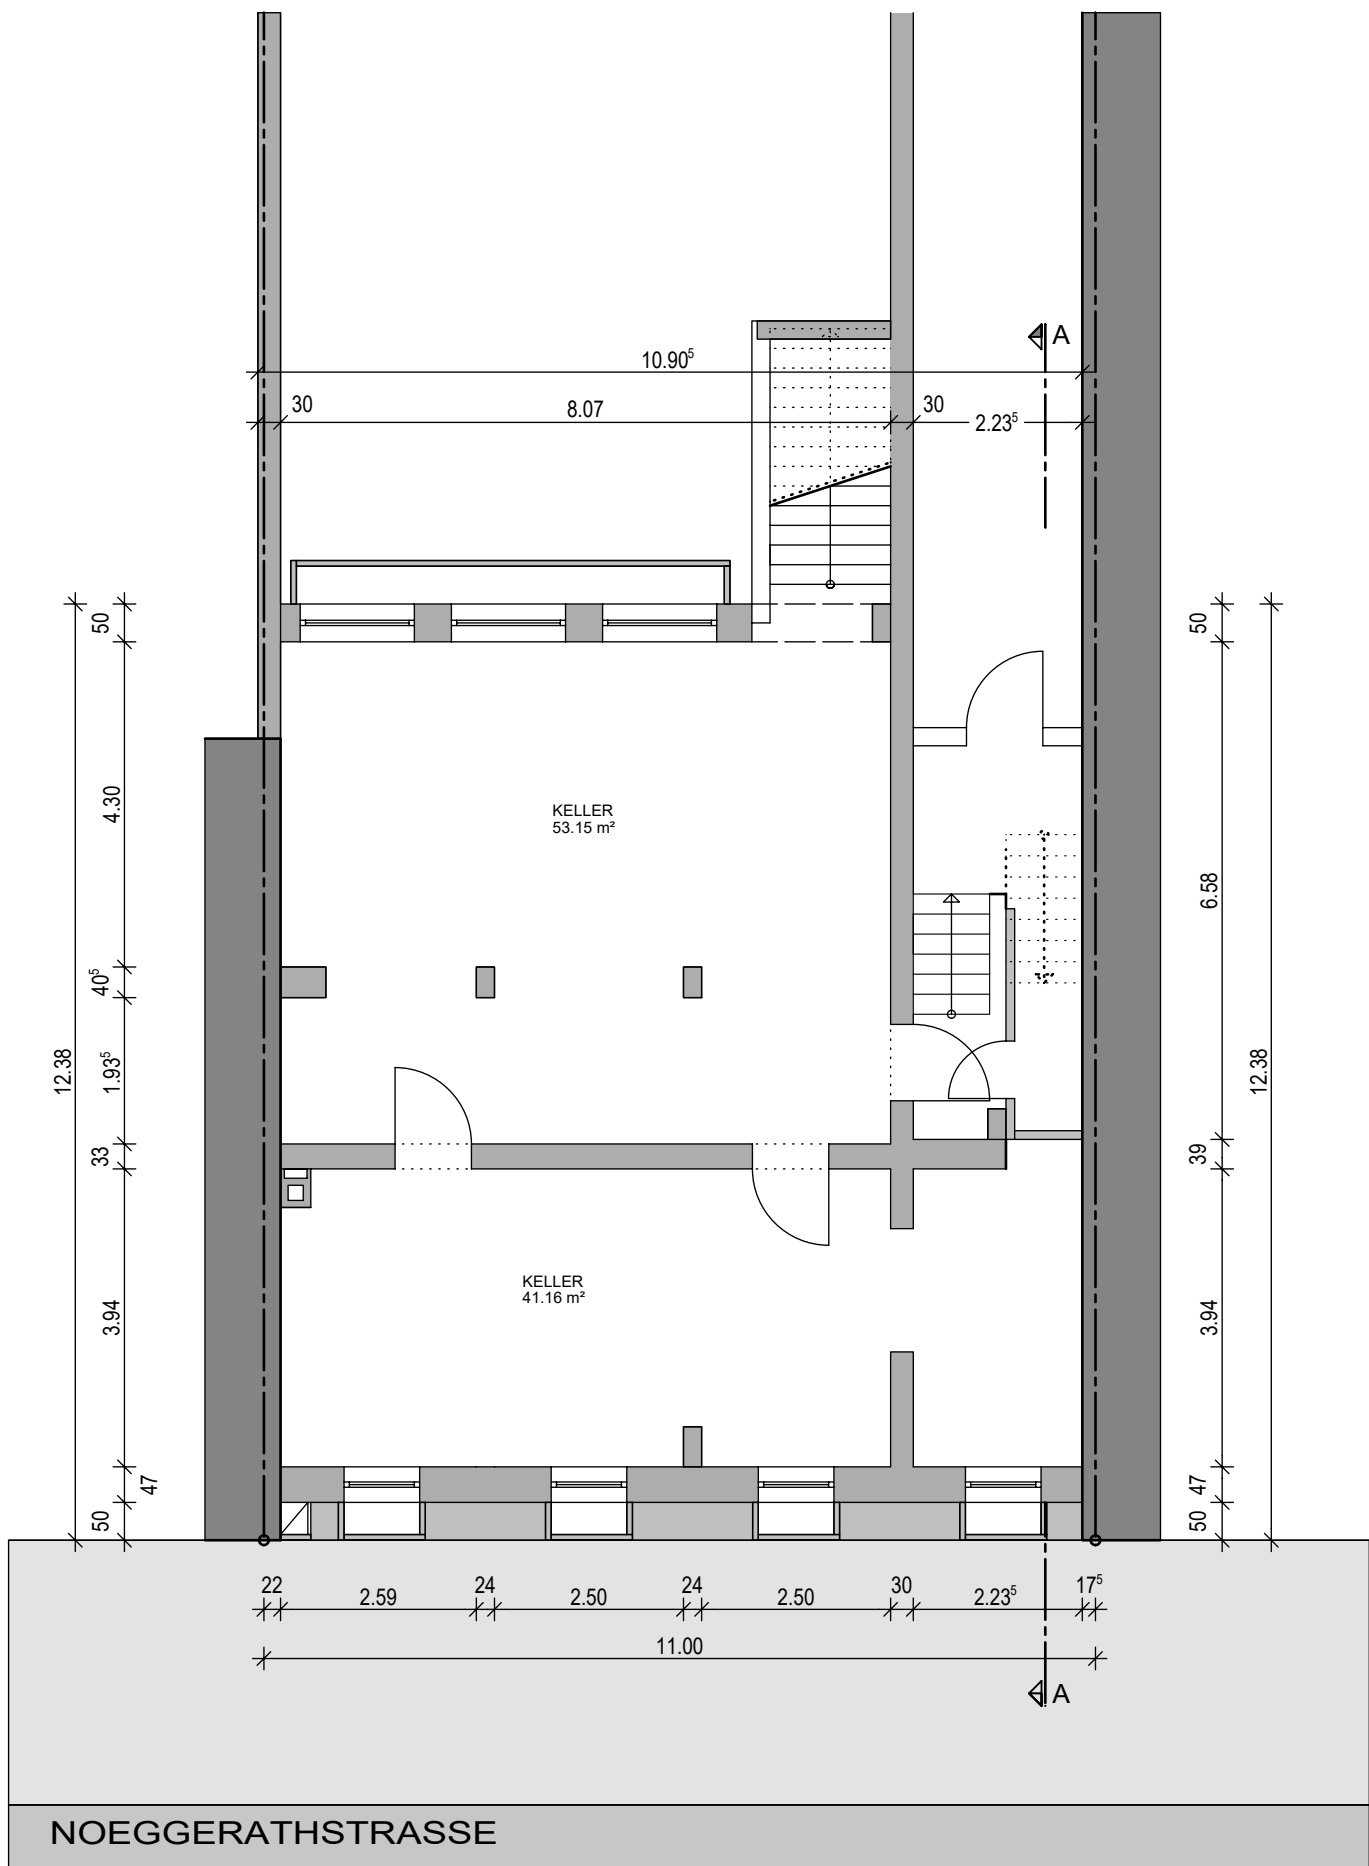

BAUHERR (Mieter)
EIGENTÜMER
PLANUNG Dipl.-Ing. RAIMUND RESTLE . SCHERF ARCHITEKTEN FERDINAND-SCHMITZ-STR. 27 . 53639 KÖNIGSWINTER


PROJEKT BÜROGEBÄUDE Noeggerathstrasse 15 . 53111 Bonn GEMARKUNG: BONN FLUR: 76 FLURSTÜCK : 6		
PLANBEZEICHNUNG GRUNDRISS KELLERGEOSCHOSS		NUMMER 01
PROJEKTNR 50-230	MASSSTAB 1:100	DATUM 10.12.2024
GEZ BU / RR	BLATTGRÖSSE DIN A4	INDEX AUFMAß

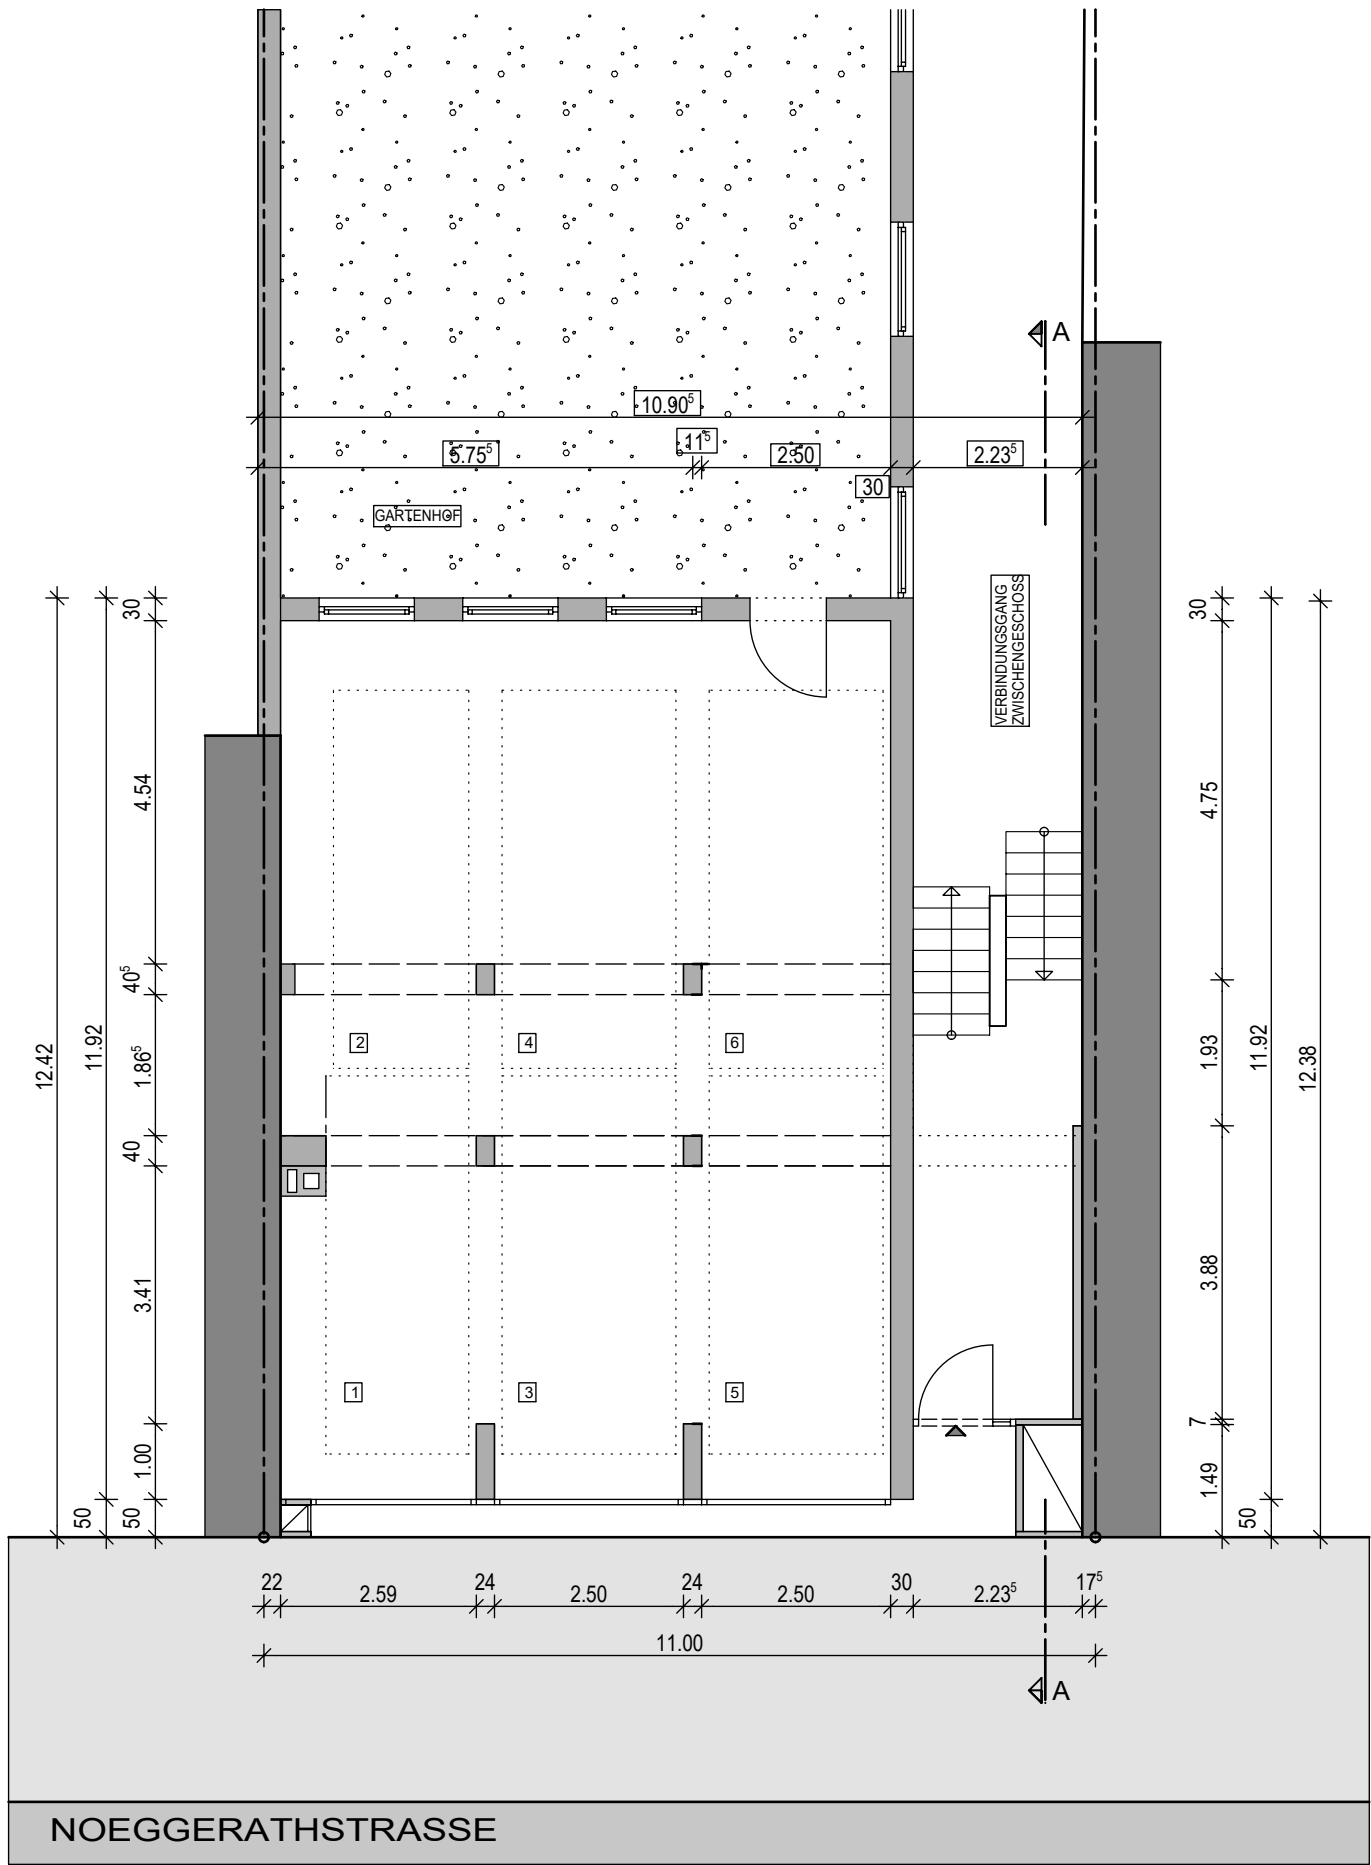

NOEGGERATHSTRASSE

BAUHERR (Mieter)
EIGENTÜMER
PLANUNG Dipl.-Ing. RAIMUND RESTLE .SCHERFARCHITEKTEN FERDINAND-SCHMITZ-STR. 27 . 53639 KÖNIGSWINTER


PROJEKT BÜROGEBÄUDE Noeggerathstrasse 15 . 53111 Bonn GEMARKUNG: BONN FLUR: 76 FLURSTÜCK : 6	PLANBEZEICHNUNG GRUNDRISS ERDGESCHOSS ("SOCKELGESCHOSS")	NUMMER 02
PROJEKTNR 50-230	MASSSTAB 1:100	DATUM 10.12.2024
GEZ BU / RR	BLATTGRÖSSE DIN A4	INDEX AUFMAß

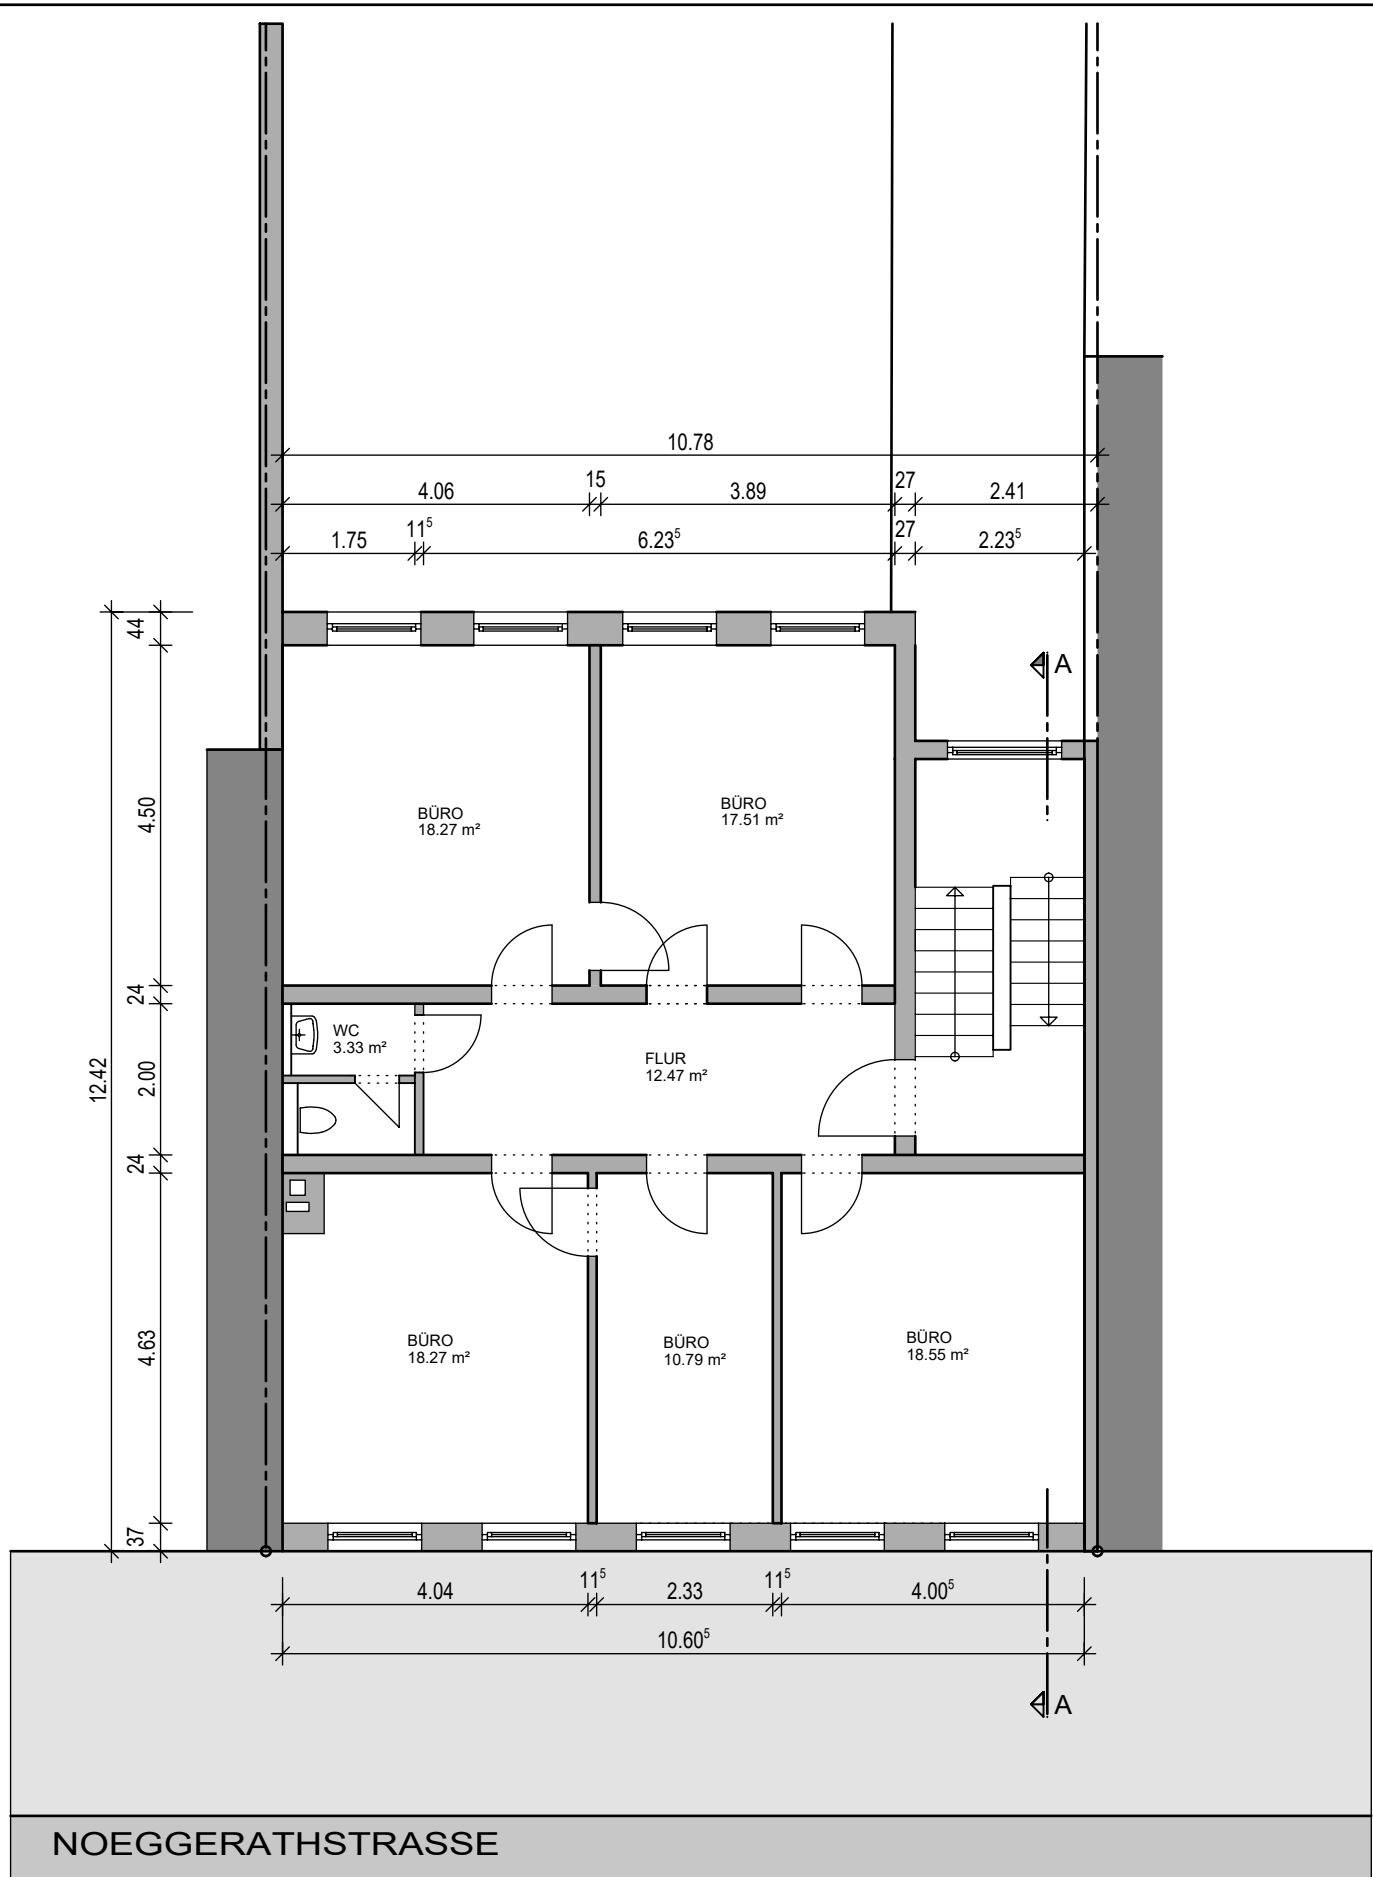

NOEGGERATHSTRASSE


BAUHERR (Mieter)
EIGENTÜMER
PLANUNG Dipl.-Ing. RAIMUND RESTLE . SCHERF ARCHITEKTEN FERDINAND-SCHMITZ-STR. 27 . 53639 KÖNIGSWINTER

PROJEKT BÜROGEBÄUDE Noeggerathstrasse 15 . 53111 Bonn GEMARKUNG: BONN FLUR: 76 FLURSTÜCK : 6	PLANBEZEICHNUNG GRUNDRISS 1. OBERGESCHOSS ("BÜRONORMALGESCHOSS")	NUMMER 03
PROJEKTNR 50-230	MASSSTAB 1:100	DATUM 10.12.2024
GEZ BU / RR	BLATTGRÖSSE DIN A4	INDEX AUFMAß

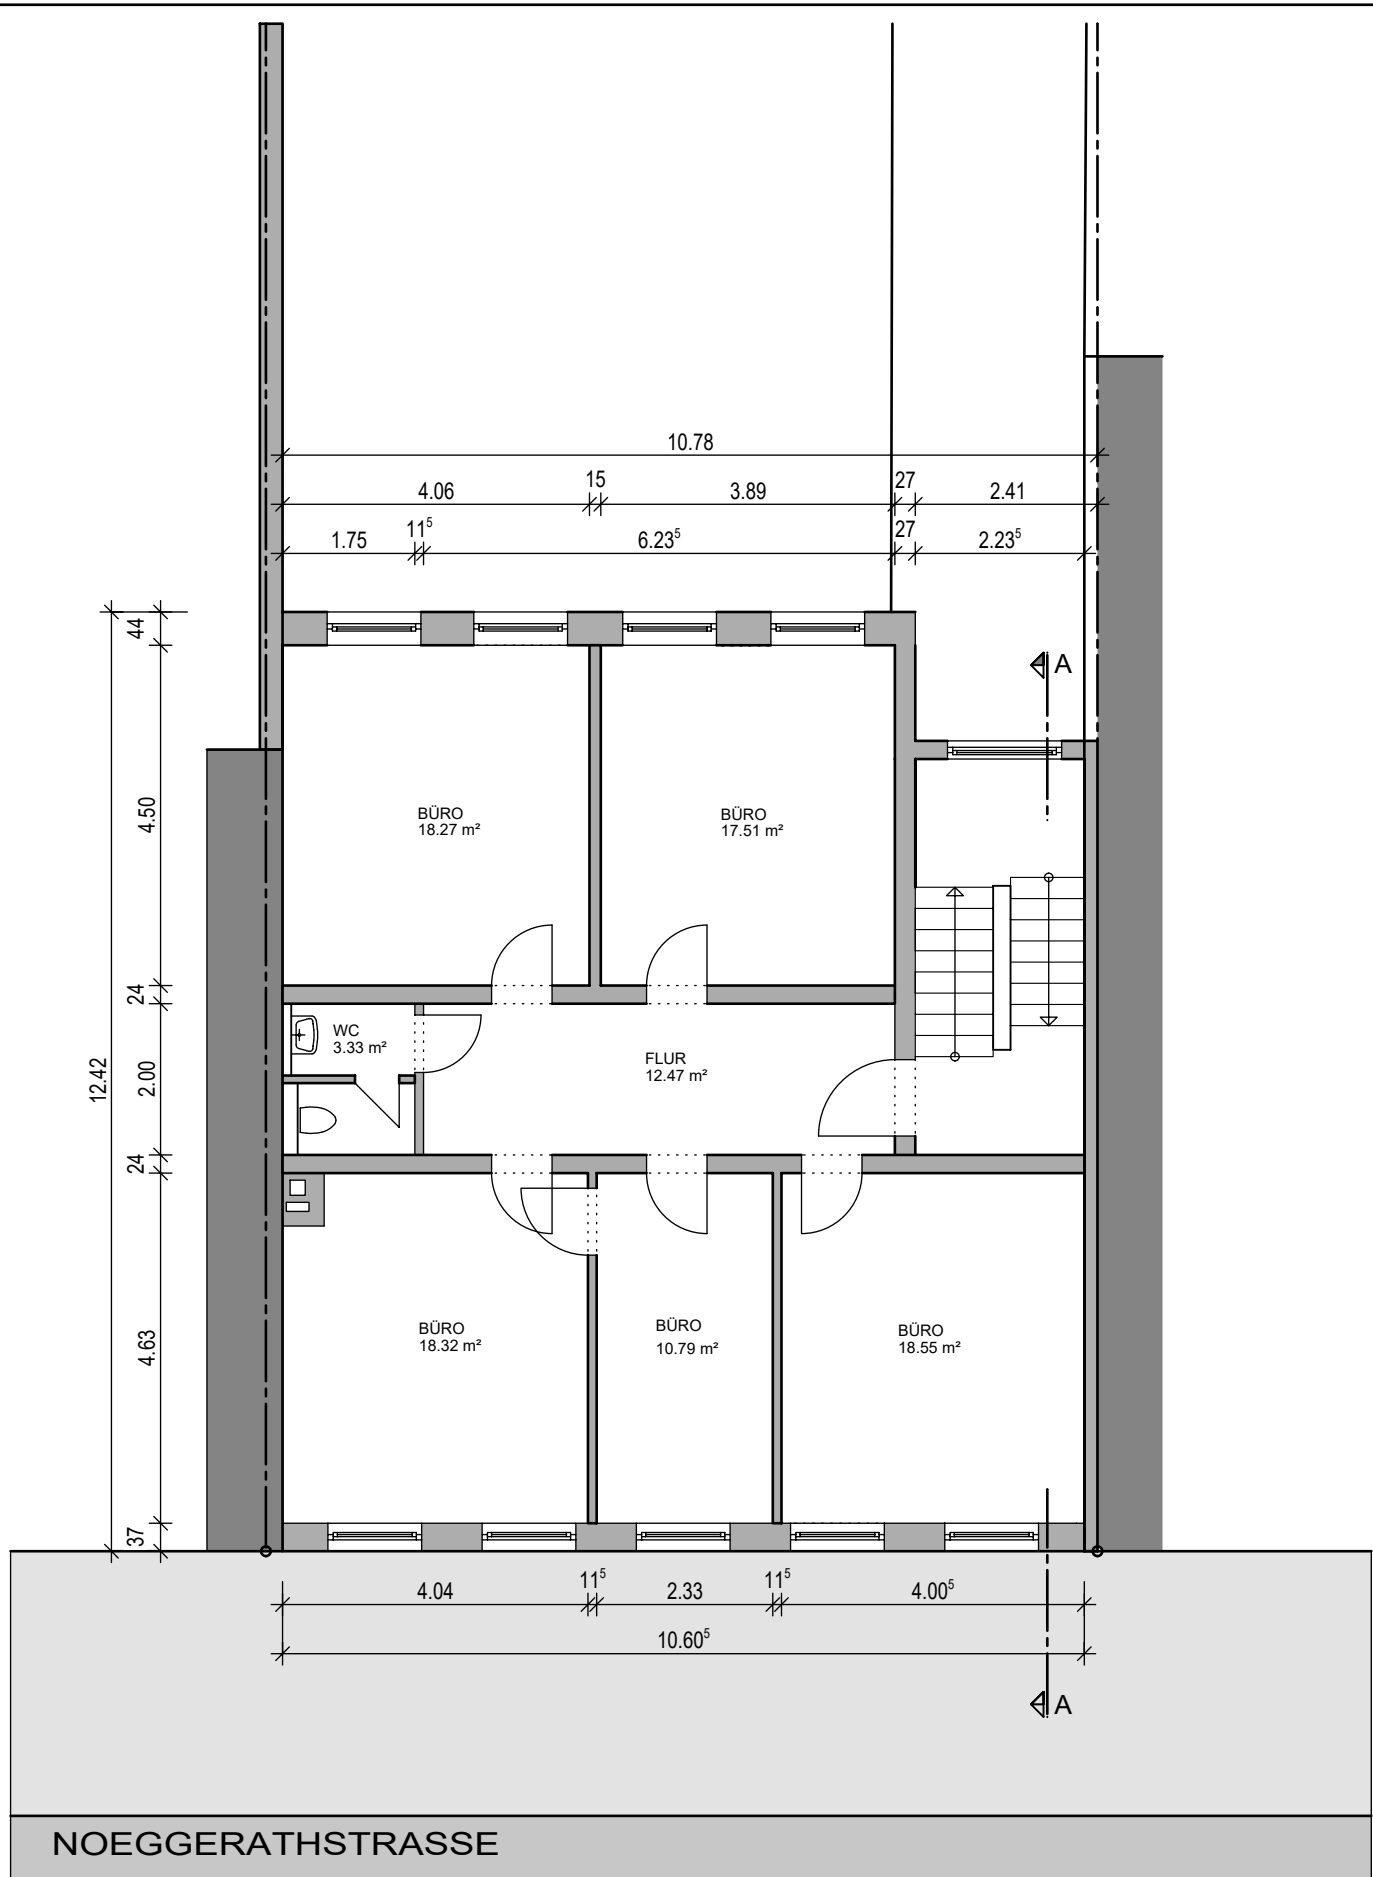

NOEGGERATHSTRASSE


BAUHERR (Mieter)		PROJEKT BÜROGEBÄUDE Noeggerathstrasse 15 . 53111 Bonn GEMARKUNG: BONN FLUR: 76 FLURSTÜCK : 6		
EIGENTÜMER		PLANBEZEICHNUNG GRUNDRISS 2. OBERGESCHOSS ("BÜRONORMALGESCHOSS")	NUMMER 04	
PLANUNG Dipl.-Ing. RAIMUND RESTLE . SCHERFARCHITEKTEN FERDINAND-SCHMITZ-STR. 27 . 53639 KÖNIGSWINTER		PROJEKTNR 50-230	MASSSTAB 1:100	DATUM 10.12.2024
		GEZ BU / RR	BLATTGRÖSSE DIN A4	INDEX AUFMAß

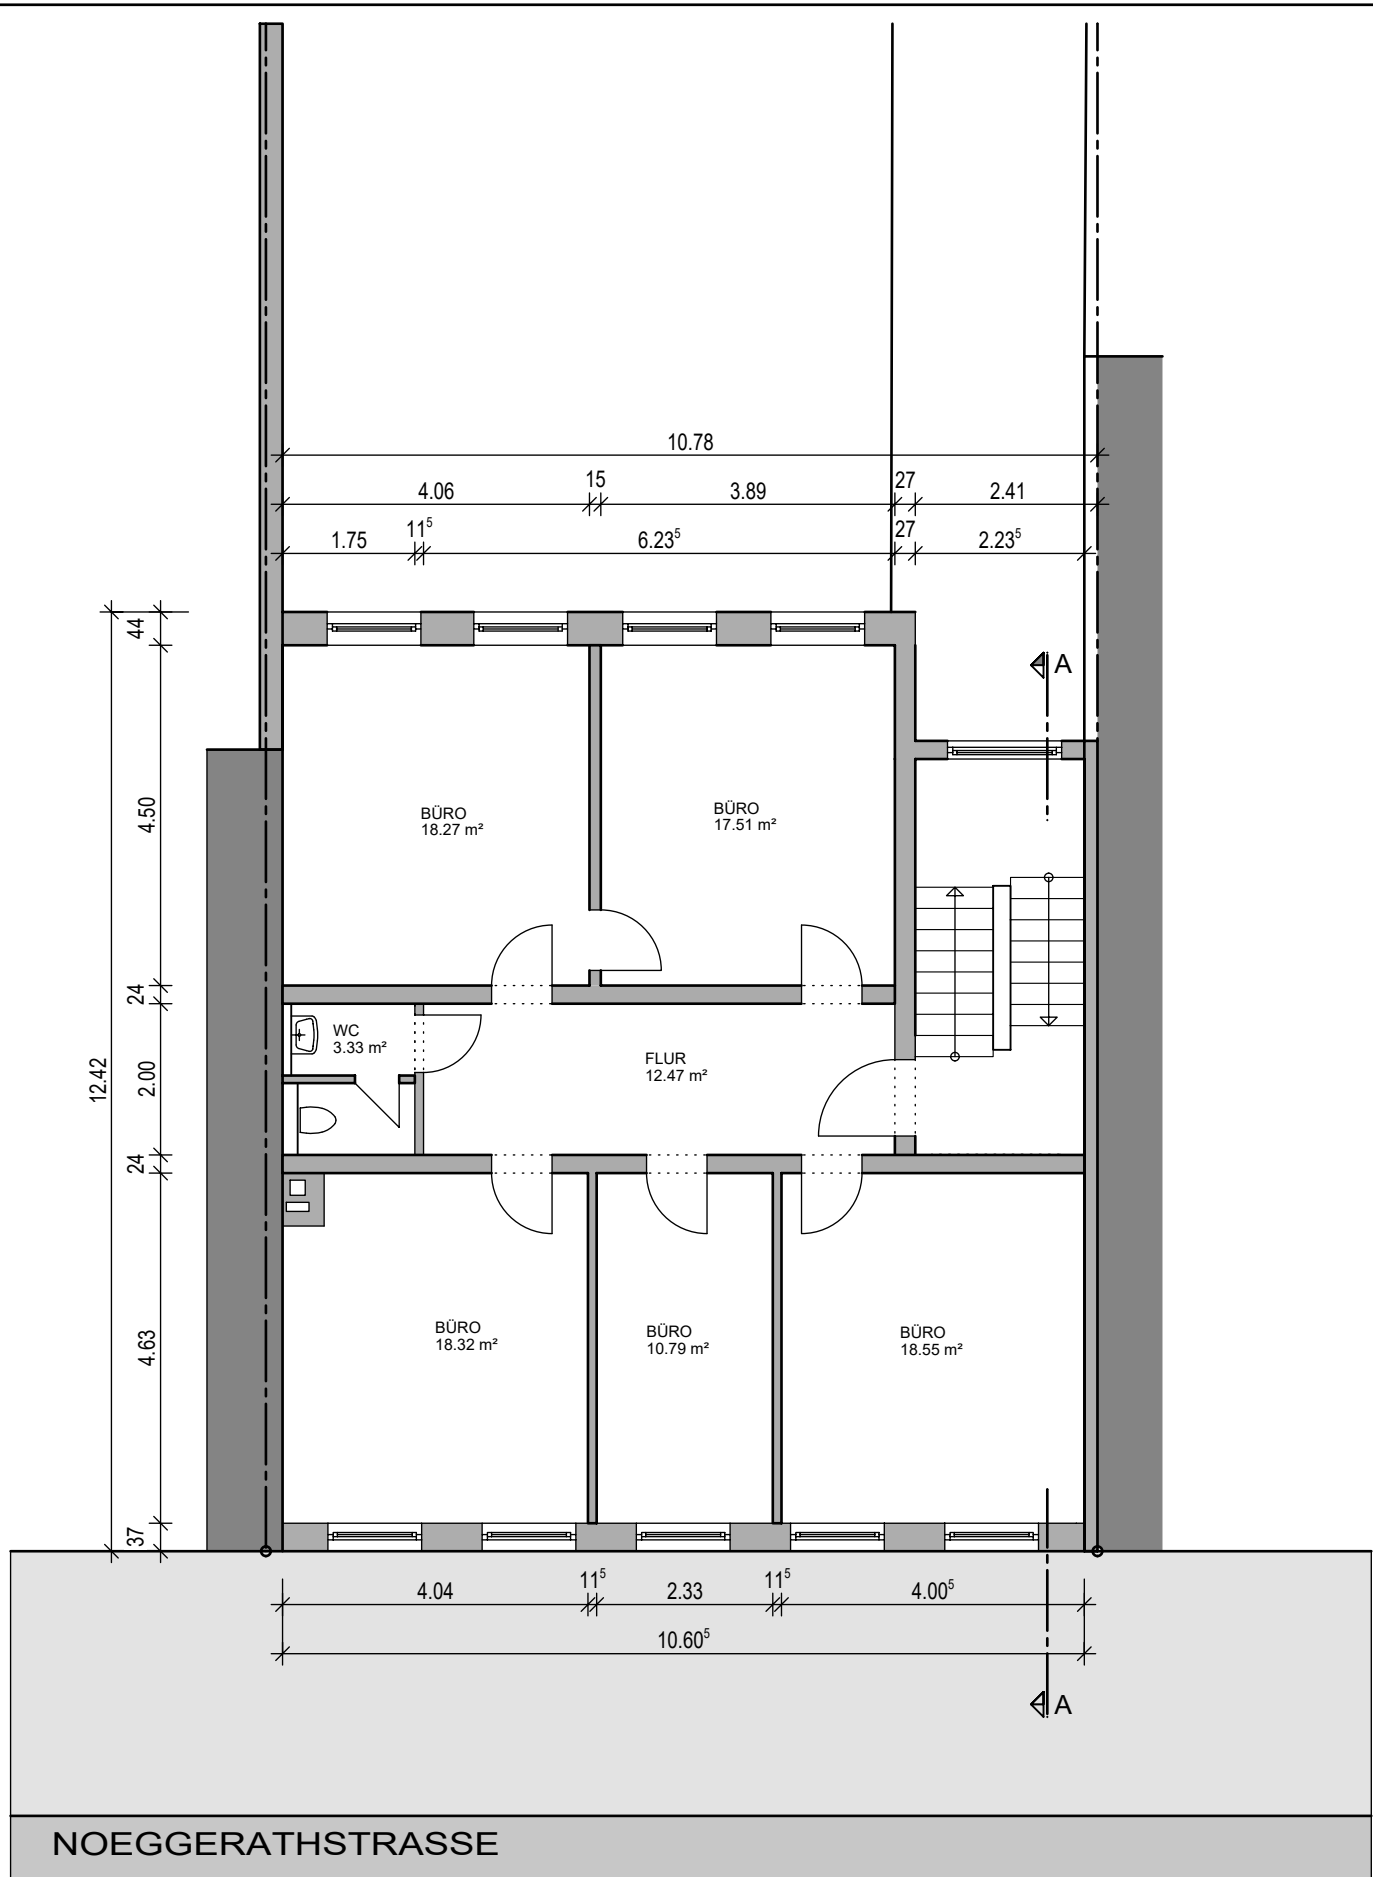

NOEGGERATHSTRASSE


BAUHERR (Mieter)
EIGENTÜMER
PLANUNG Dipl.-Ing. RAIMUND RESTLE . SCHERF ARCHITEKTEN FERDINAND-SCHMITZ-STR. 27 . 53639 KÖNIGSWINTER

PROJEKT BÜROGEBÄUDE Noeggerathstrasse 15 . 53111 Bonn GEMARKUNG: BONN FLUR: 76 FLURSTÜCK : 6		
PLANBEZEICHNUNG GRUNDRISS 3. OBERGESCHOSS ("BÜRONORMALGESCHOSS")		NUMMER 05
PROJEKTNR 50-230	MASSSTAB 1:100	DATUM 10.12.2024
GEZ BU / RR	BLATTGRÖSSE DIN A4	INDEX AUFMAß

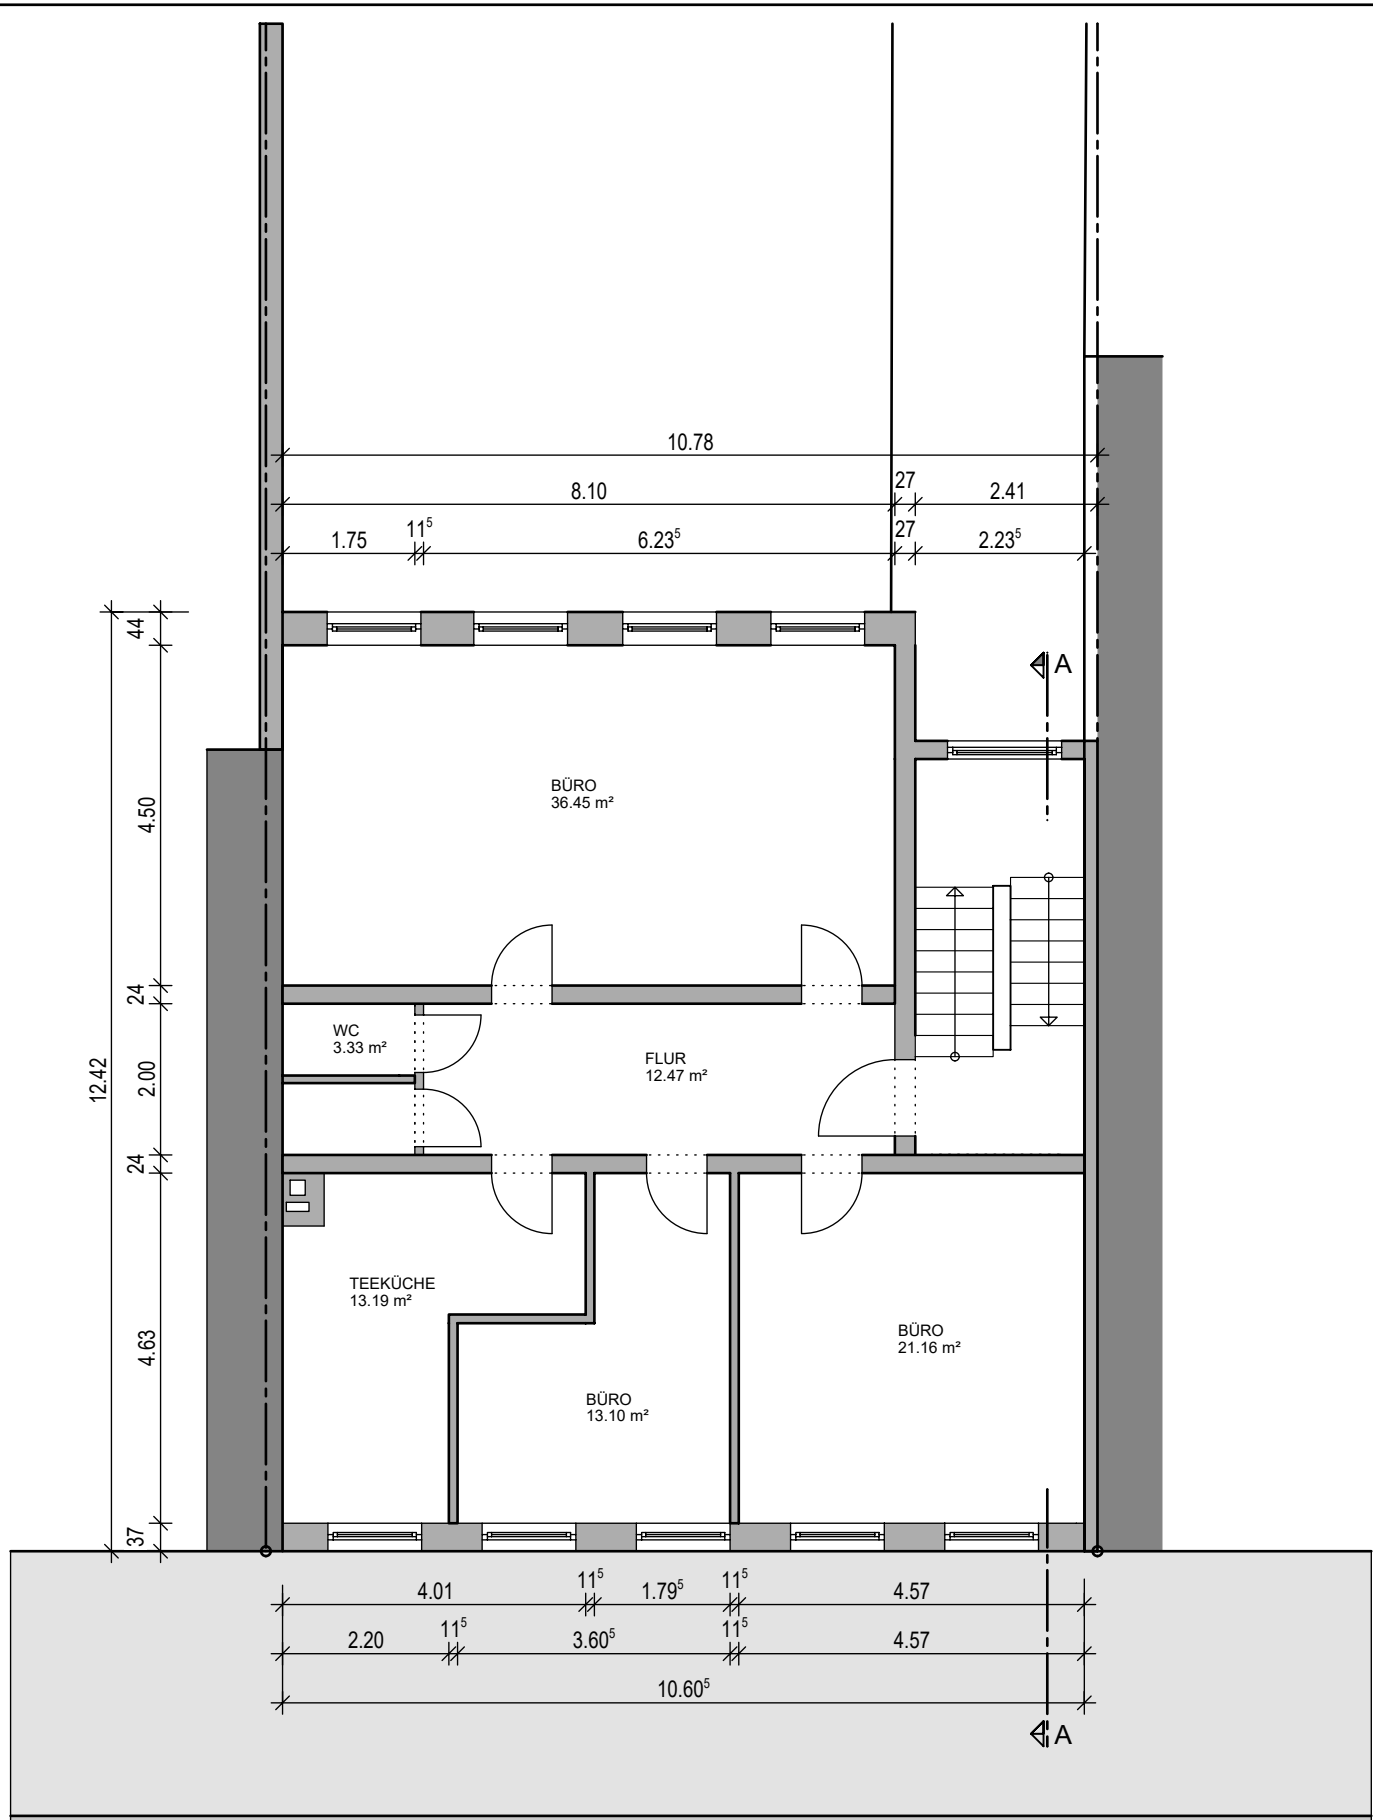

NOEGGERATHSTRASSE

BAUHERR (Mieter)		PROJEKT BÜROGEBÄUDE Noeggerathstrasse 15 . 53111 Bonn	
EIGENTÜMER		GEMARKUNG: BONN	FLUR: 76 FLURSTÜCK : 6
PLANUNG Dipl.-Ing. RAIMUND RESTLE .SCHERFARCHITEKTEN FERDINAND-SCHMITZ-STR. 27 . 53639 KÖNIGSWINTER		PLANBEZEICHNUNG GRUNDRISS 4. OBERGESCHOSS ("BÜRONORMALGESCHOSS")	NUMMER 06
PROJEKTNR 50-230		MASSSTAB 1:100	DATUM 10.12.2024
GEZ BU / RR		BLATTGRÖSSE DIN A4	INDEX AUFMAß

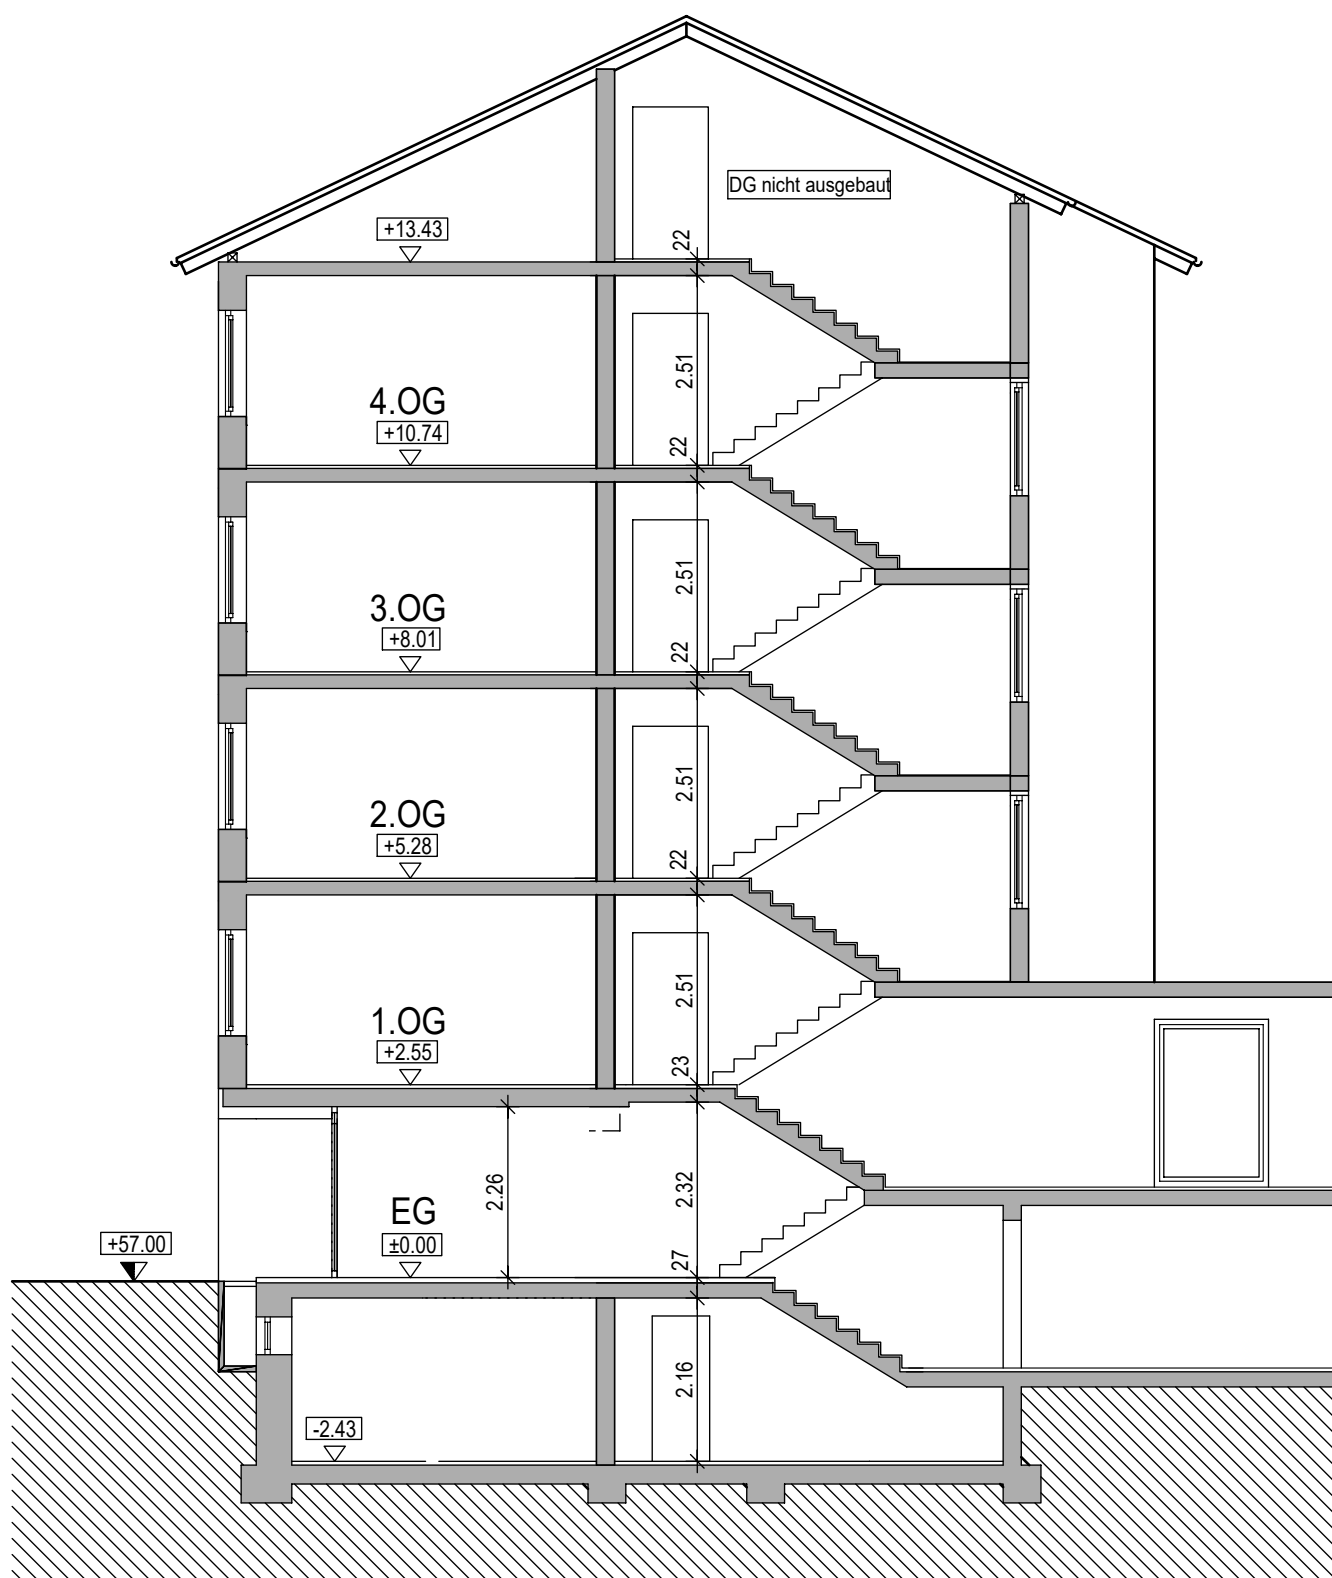

SCHNITT A-A

BAUHERR (Mieter)
EIGENTÜMER
PLANUNG Dipl.-Ing. RAIMUND RESTLE . SCHERF ARCHITEKTEN FERDINAND-SCHMITZ-STR. 27 . 53639 KÖNIGSWINTER

PROJEKT BÜROGEBÄUDE Noeggerathstrasse 15 . 53111 Bonn GEMARKUNG: BONN	FLUR: 76	FLURSTÜCK : 6
PLANBEZEICHNUNG SCHNITT A-A	NUMMER 07	
PROJEKTNR 50-230	MASSSTAB 1:100	DATUM 10.12.2024
GEZ BU / RR	BLATTGRÖSSE DIN A4	INDEX AUFMAß