



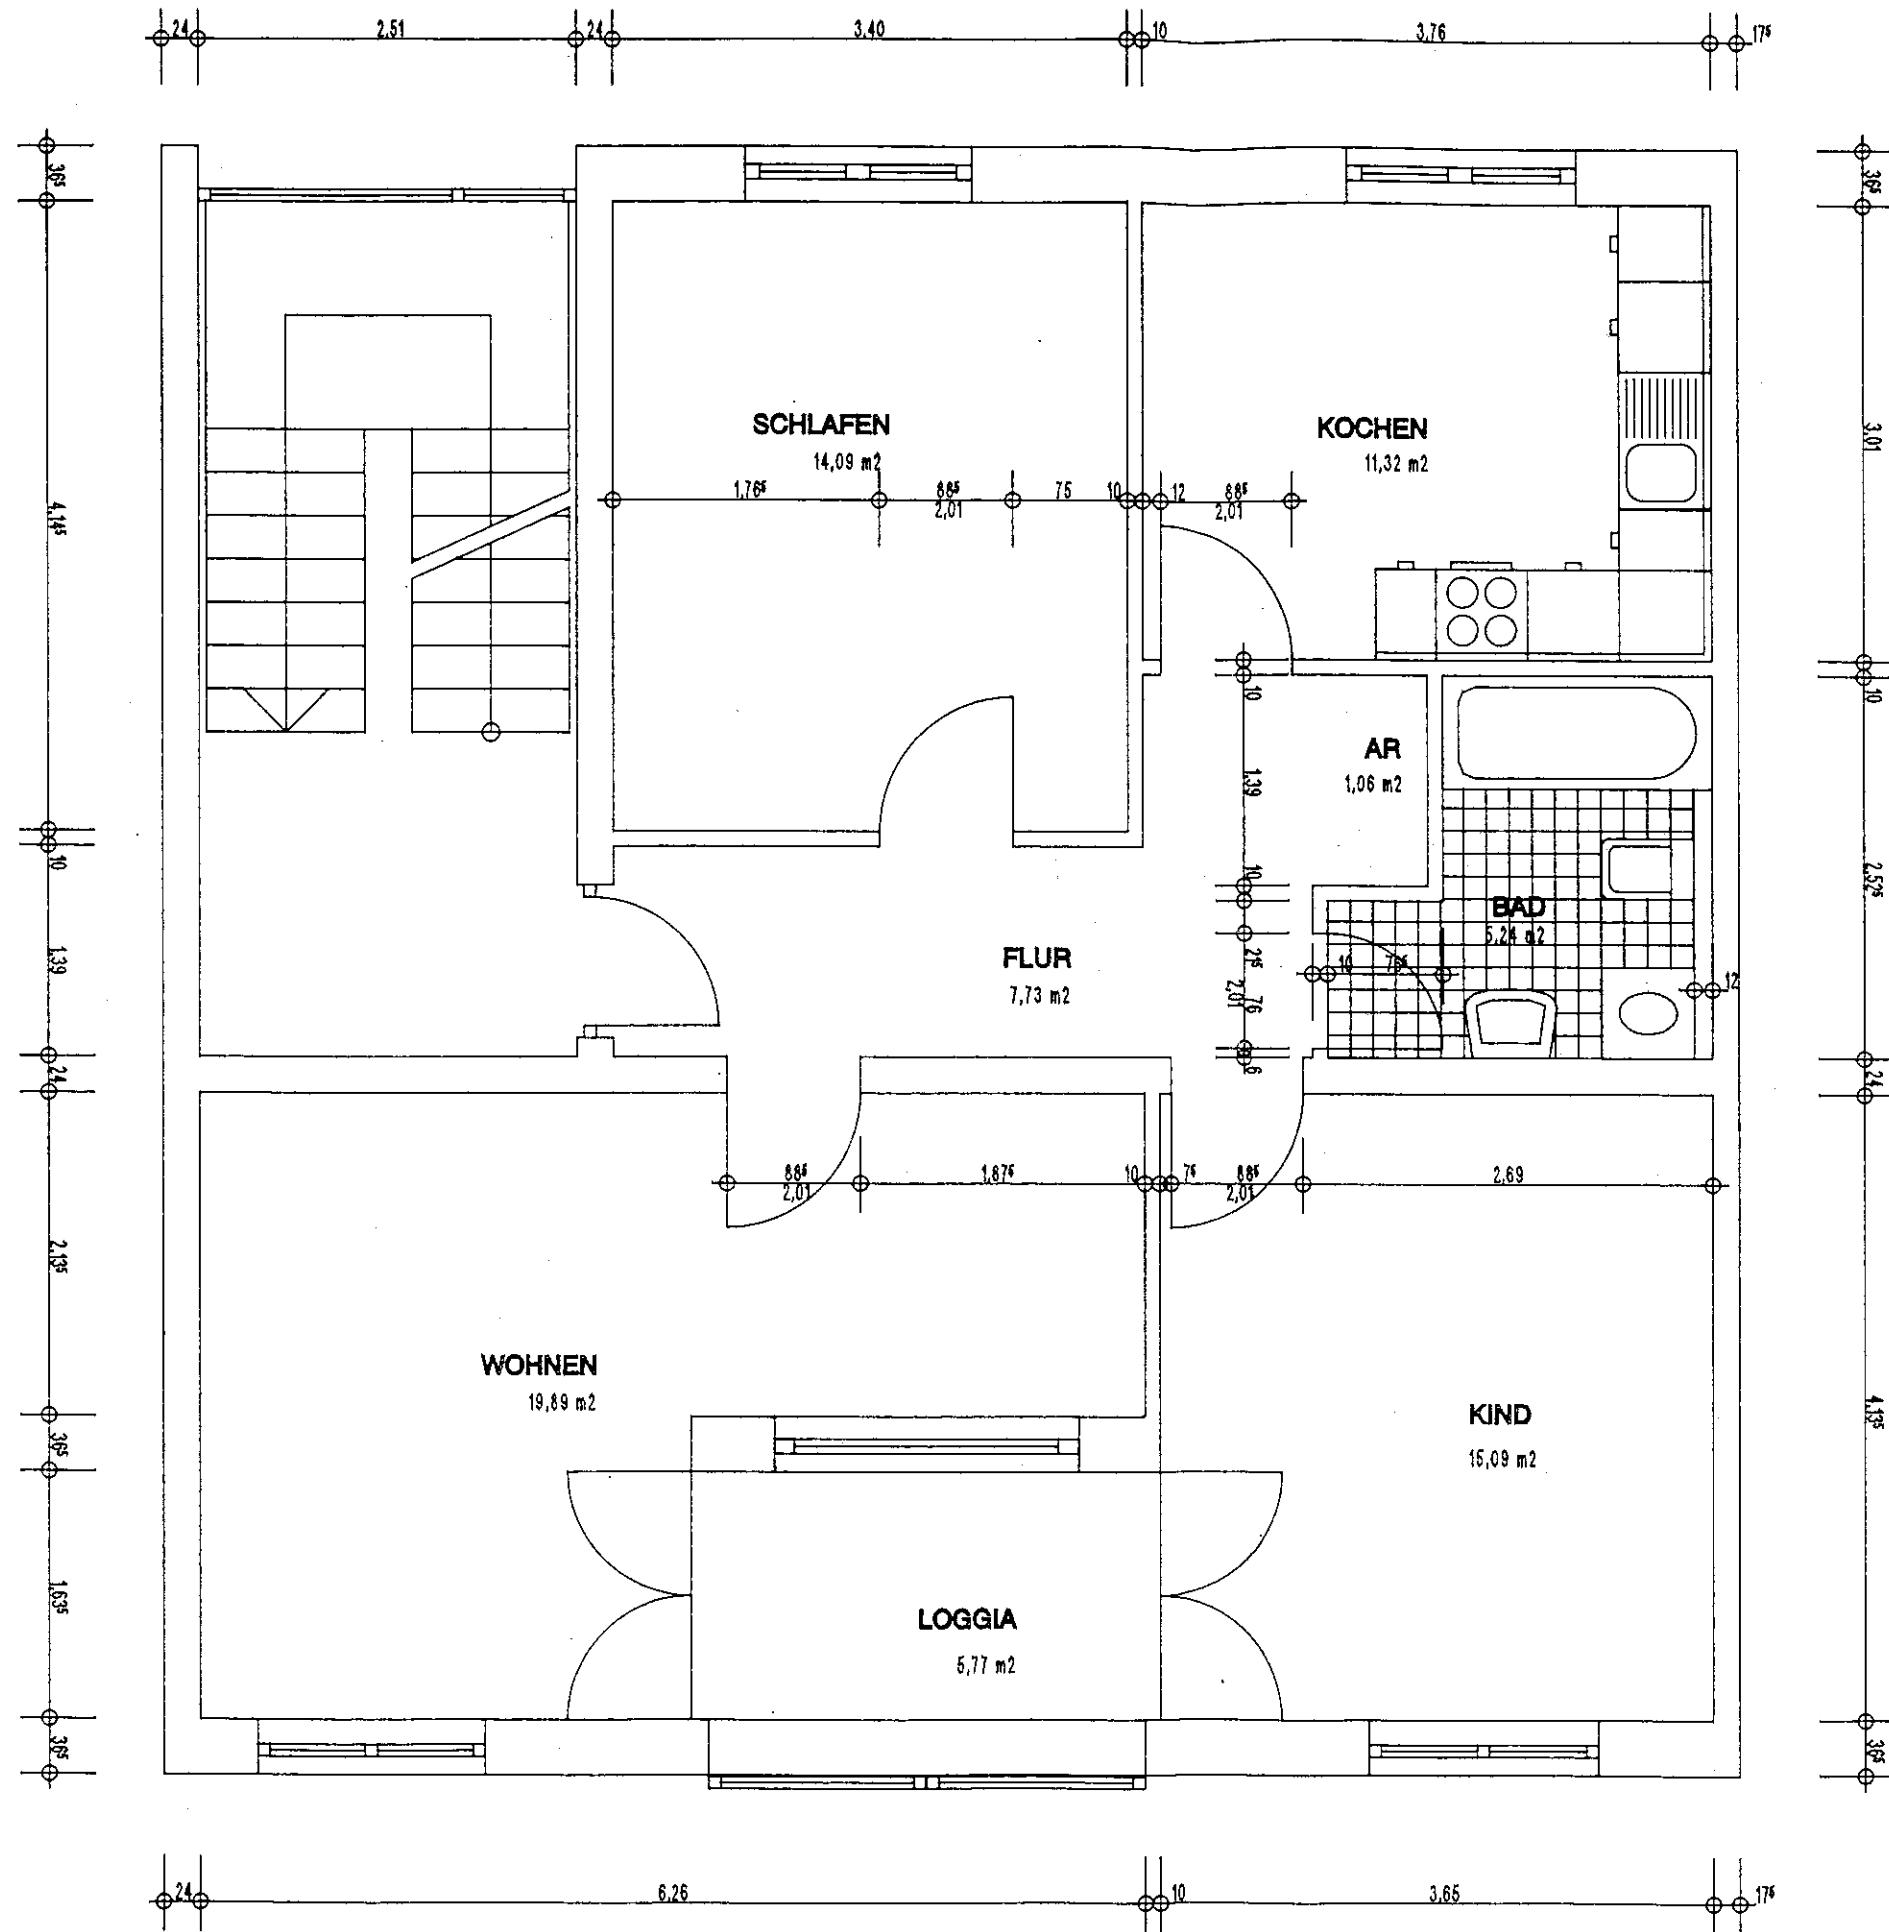

Wohnungsgrundriss

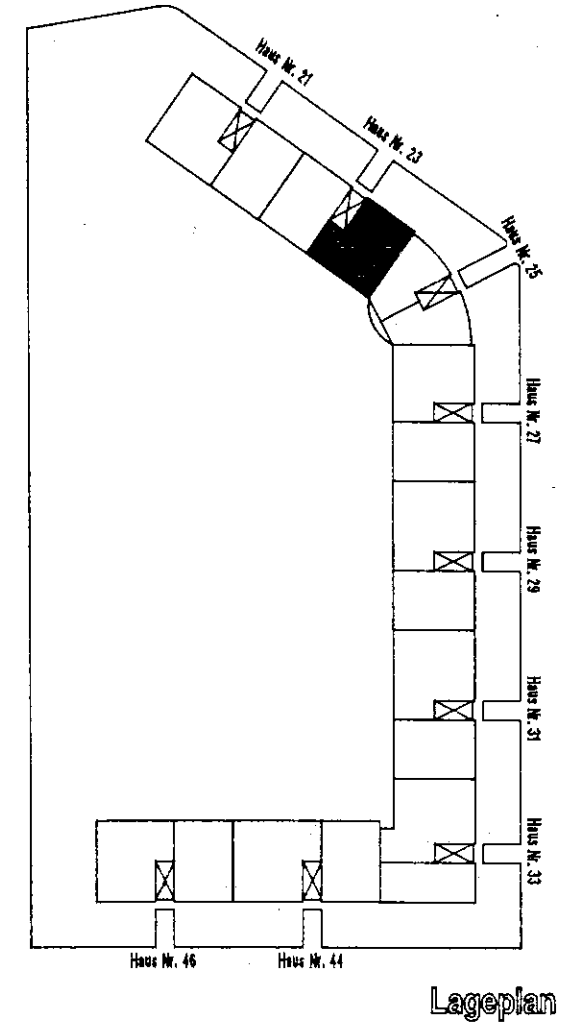

Haus Nr. 23 links

Projekt: **Neubau von Sozialwohnungen Nordhausen - Ost**

Plan: **TYPENGRUNDRISS TYP D**

Maßstab: **1:50**

Bauherr: **Terranova GmbH
Ziegenhainer Str. 19
34576 Hornberg - Elze**

Architekten: **Ohmeltzer Architekten
34131 Kassel, Stephanstr. 12
Tel. 0561/3180101 Fax. 0561/3180103**