



WOHNEN IN DER JOSEPHSTRAßE / REDDERKOPPEL

JOSEPHSTRAßE 1-7 / REDDERKOPPEL 2-4 IN 23569 LÜBECK

HAUS 1

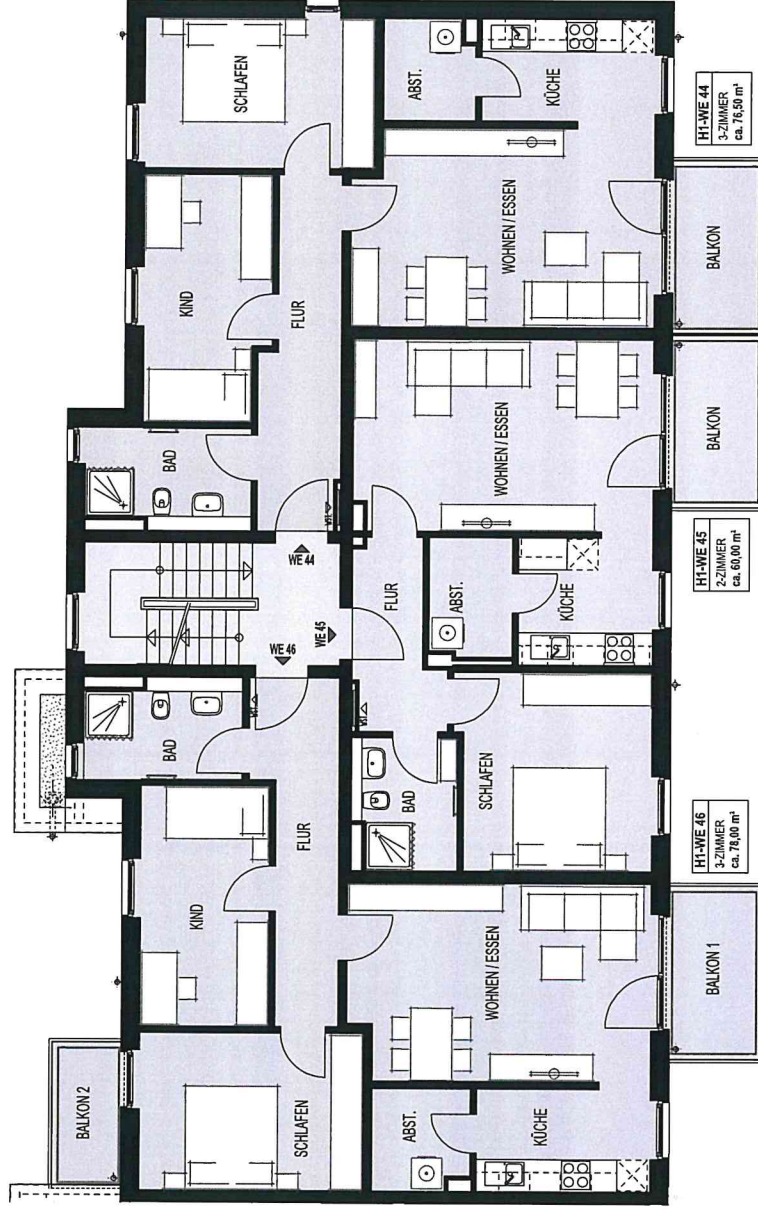

Haus 1
Obergeschoss
Verwaltungsnummern
44 - 46

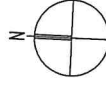

Maßstab 1:100



Grundrisse auf Ausführungsplanungsstand
Berechnung der Wohn- und Nutzfläche gem. Wohnflächenverordnung, Überdachte Terrassen und Balkone sind zu 1/2 anzurechnen, Anrechnung der übrigen Freizeite zu 1/4.
Die dargestellte Möblierung und Kücheneinrichtung sind nur als Orientierungsschema vorzuschlagen und ist nicht Bestandteil der Wohnung. Türen mit Glaseinsatz sind mit Kreis abgebildet.

GGT-Ganzglaslür
WST - Wohnungsraumstation
Stand: 27.11.2025

**Wohnungsbaugesellschaft
LÜBECK AG**

GOEBELSTRASSE 1
23569 LÜBECK
TEL.: 0451/61092-0
FAX: 0451/667 87