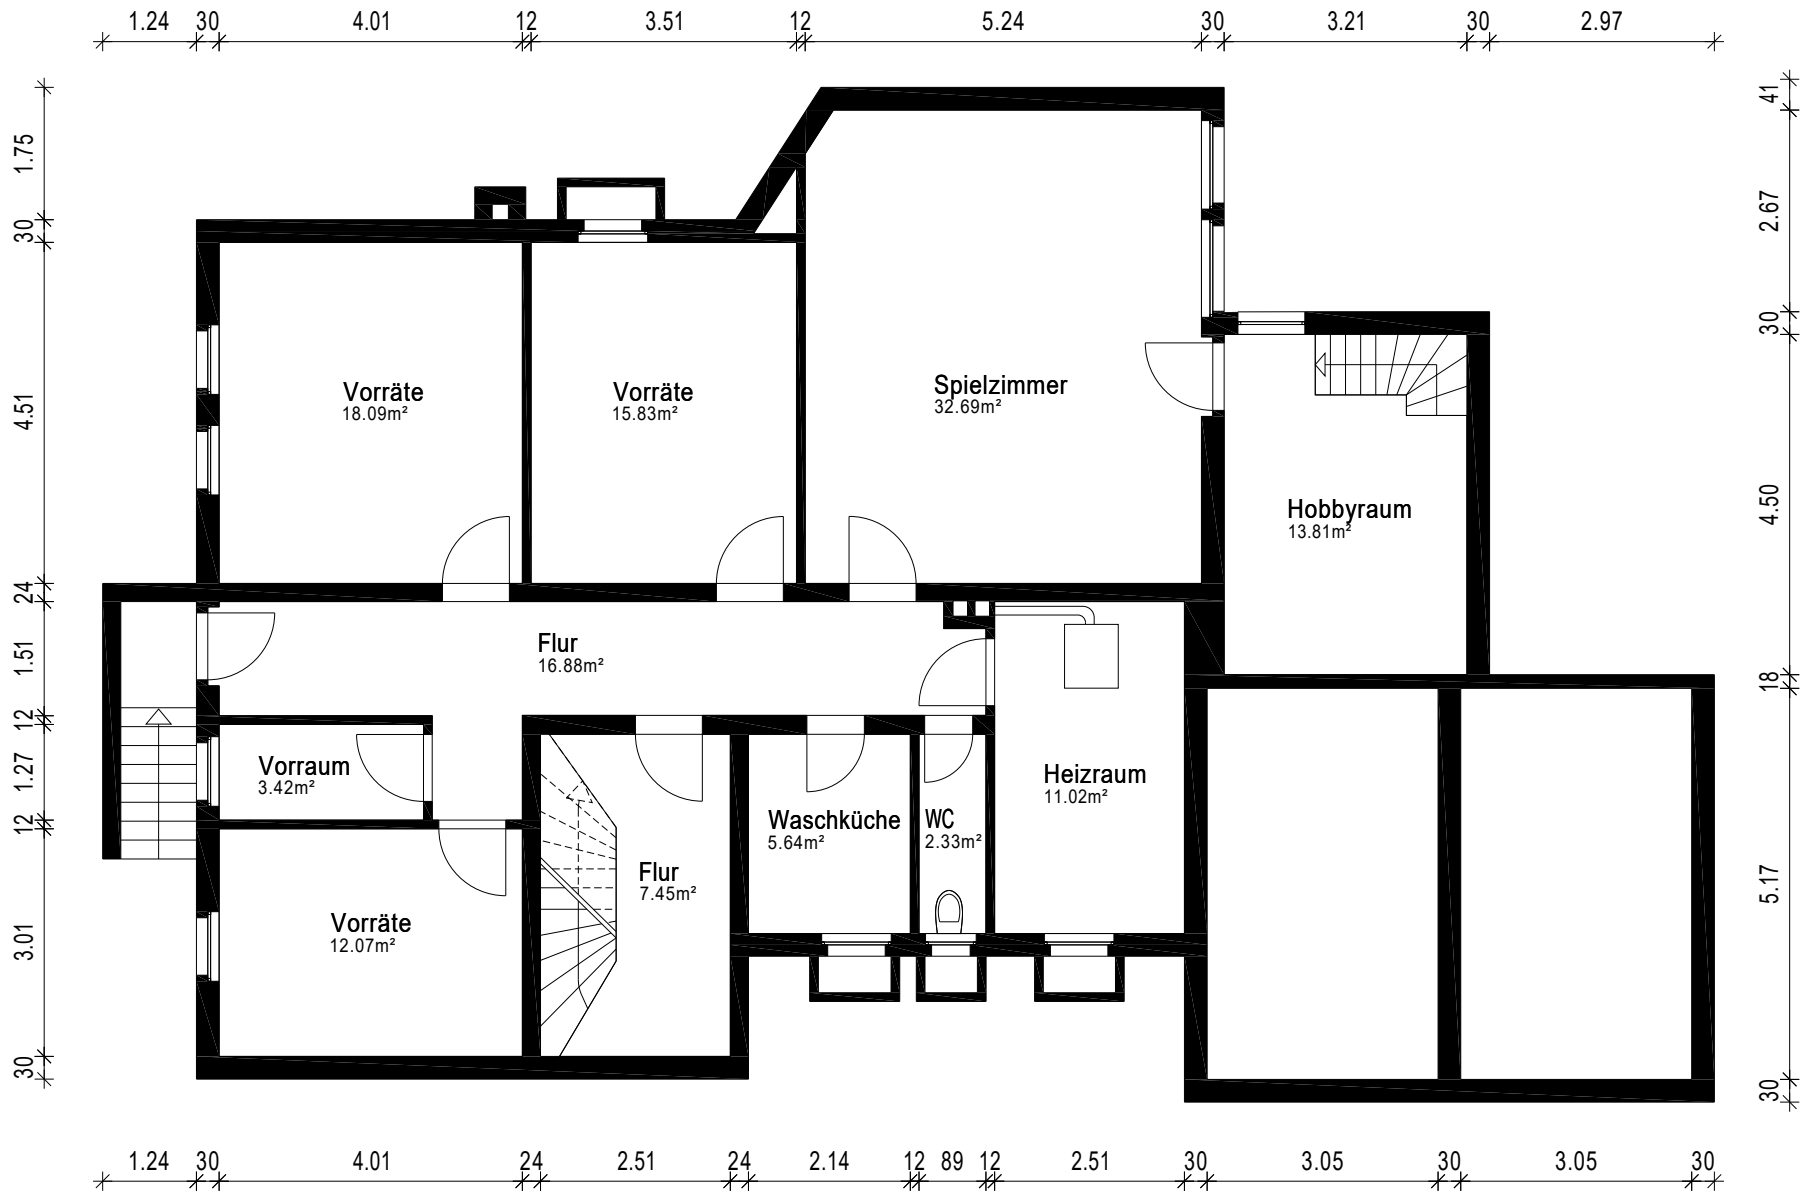


Gebäude MFH		
Ort/Straße Am Schäferhof 24, 34346 Hann. Münden		
Planinhalt Kellergeschoss		
Maßstab 1:100	Datum 04.09.2025	
Objekt-Nr. -	Plan-Nr. 1	 grundriss.com Ein Service der 100Trennwelt AG Aufmaß - CAD-Service - Flächen