


Skizze!

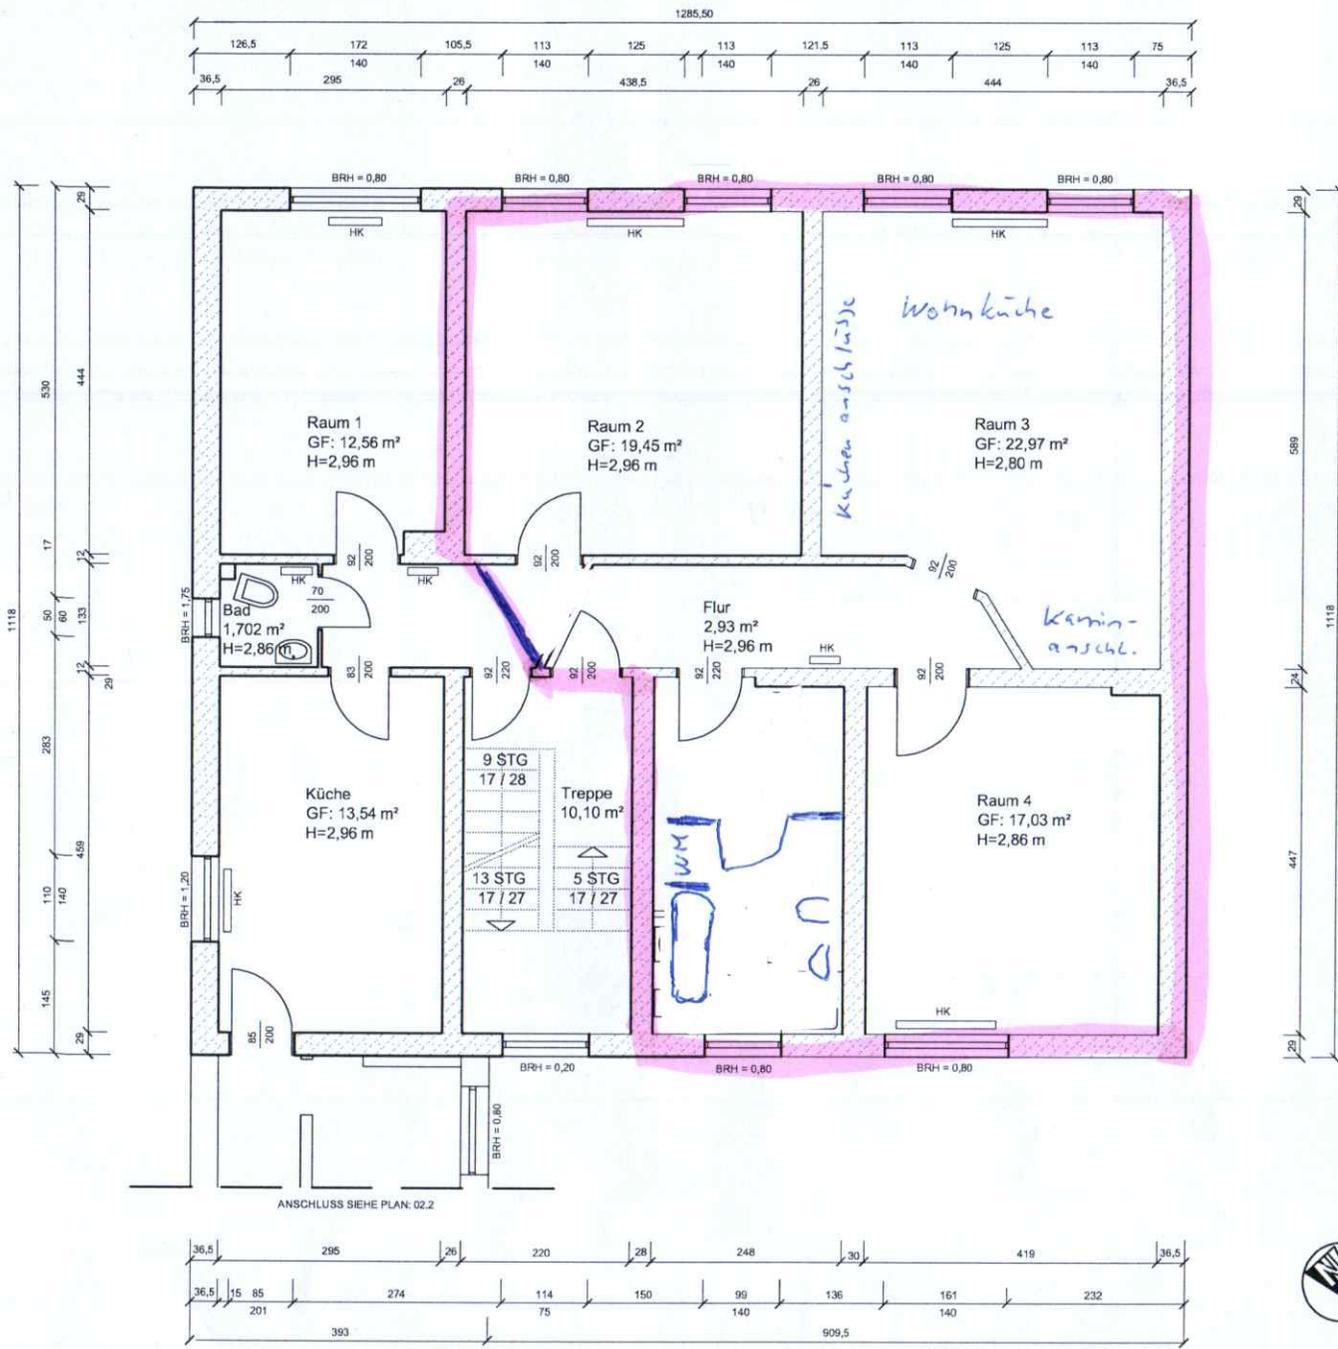

<p>Kommentar:</p> <p>Dieser Plan gilt nur in Verbindung mit den statischen Konstruktionsplänen der Fachingenieure.</p> <p>Alle Maße sind vom Auftragnehmer verantwortlich zu prüfen bzw. am Bau zu kontrollieren. Unstimmigkeiten sind der Bauleitung vor Arbeitsbeginn zu melden.</p> <p>Alle Maße beziehen sich, soweit nicht anders angegeben auf den Rohbau. Maßangaben für Fensterbrüstungen, Fenster und Türstürze beziehen sich grundsätzlich auf die Rohbodenoberkante.</p>	
<p>Bauvorhaben:</p> <p>Seestraße 22 17255 Wesenberg</p>	
<p>Bauherr:</p>	
<p>Planungsstufe:</p> <p>Bestandsaufnahme</p>	<p>Datum:</p> <p>05.03.09</p>
<p>Darstellung:</p> <p>Grundriss 1.OG</p>	<p>Maßstab: 1: 100</p> <p>DIN A3</p>
<p>Gezeichnet:</p>	<p>Zeichnungsnr.:</p> <p>02.1</p>

