


Lageplan

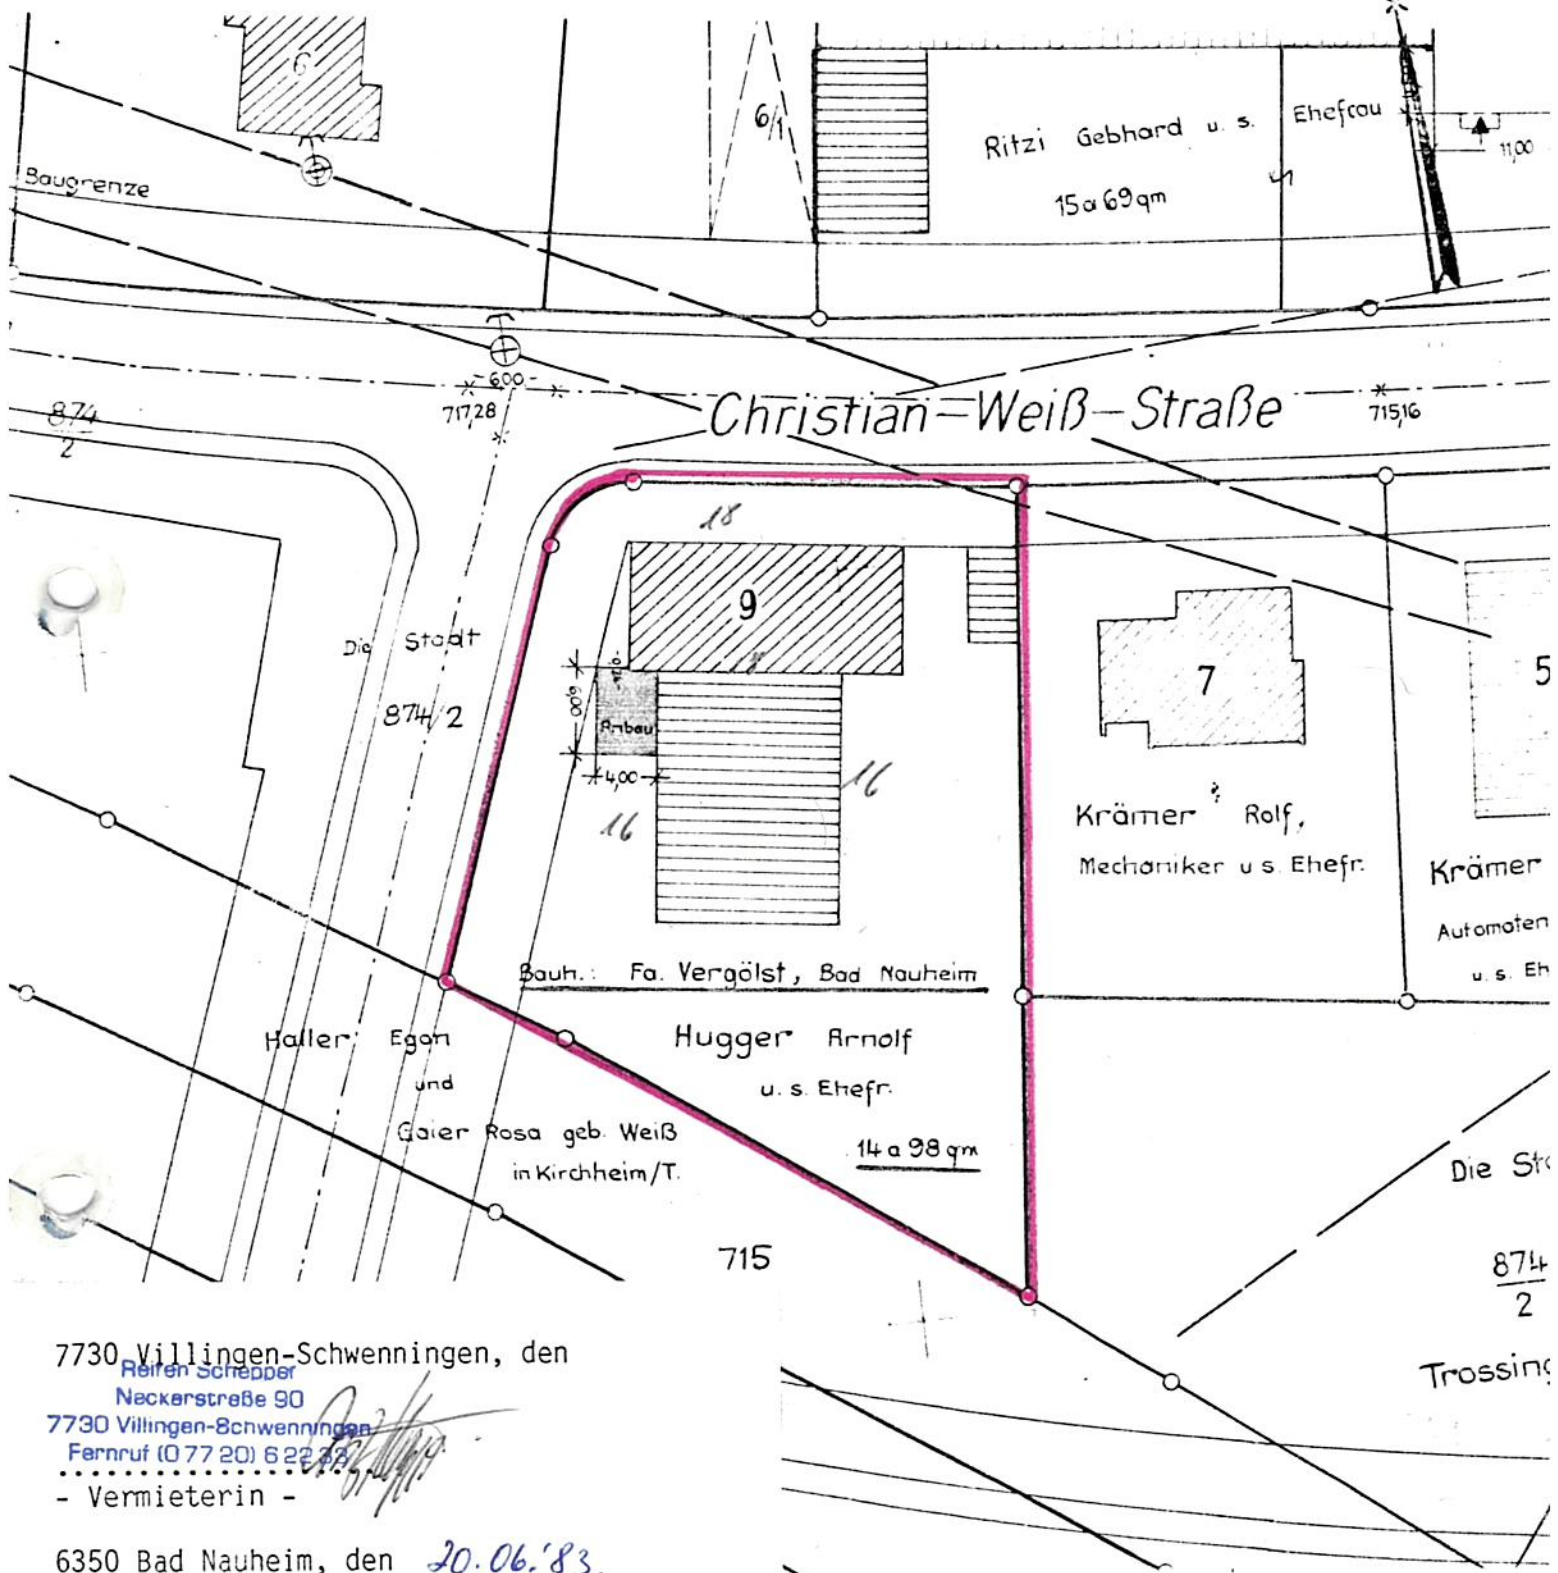

7730 Villingen-Schwenningen, den

Reinhold Schepfer
Neckerstraße 90
7730 Villingen-Schwenningen
Fernruf (0 77 20) 6 22 33

- Vermieterin -

6350 Bad Nauheim, den 20.06.'83

VERGÖLST GmbH

- Mieterin -

Maßstab 1:500



Gefertigt:

Trossingen, den 21. Juli 1970
Staatliches Vermessungsamt

V. Seitz

