
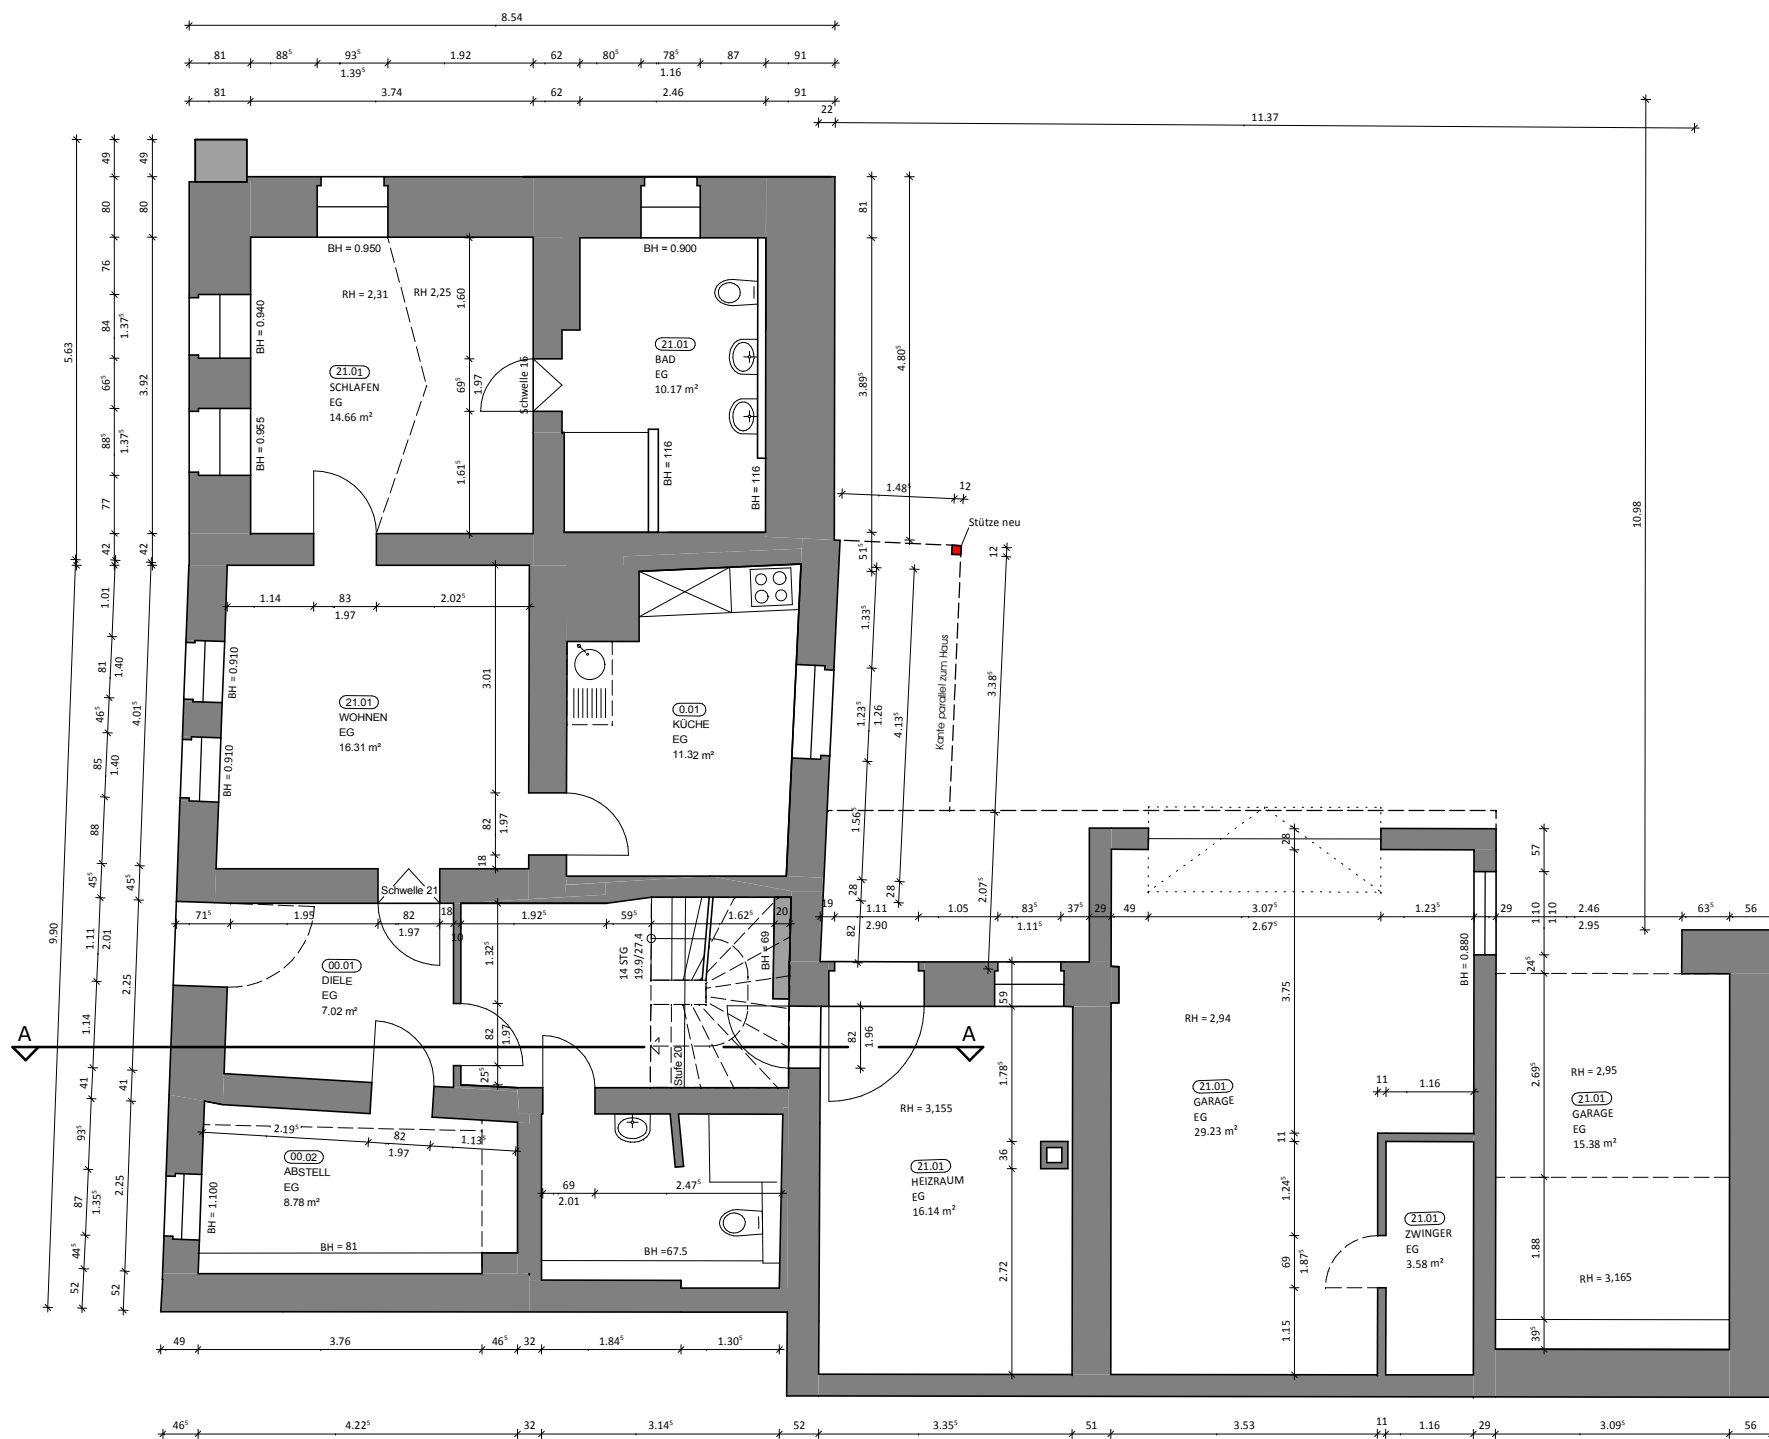


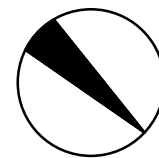

- LEGENDE:
- Bestand
 - Abbruch
 - Trockenbau neu
 - Außenwand neu

Aufbau zweier Dachgauben und Errichten einer Dachterrasse, sowie Einbau eines Dachfensters
Anbau an Wohnhaus

Bauherr: Michaelae Gallas
Mittelstraße 14
99425 Weimar

Baustelle: Mittelstraße 14
99425 Weimar

Flurstücken:
155/1

Plan: Grundriss EG

Projekt-Nr.
Plan-Nr. 8 - 04
Maßstab 1 : 100

Leistungsphase: Genehmigungsplanung



Gez./ Datum

Objektplanung: atelier a11
ARCHITEKTURBÜRO CONSTANCE FRANK
Burglenitz 34 Tel.: +49 (0) 36643 34 0 41
07368 Rempthendorf e-mail: info@atelier-a11.de

Datum/ Unterschrift:

Fachplanung:

Datum/ Unterschrift:

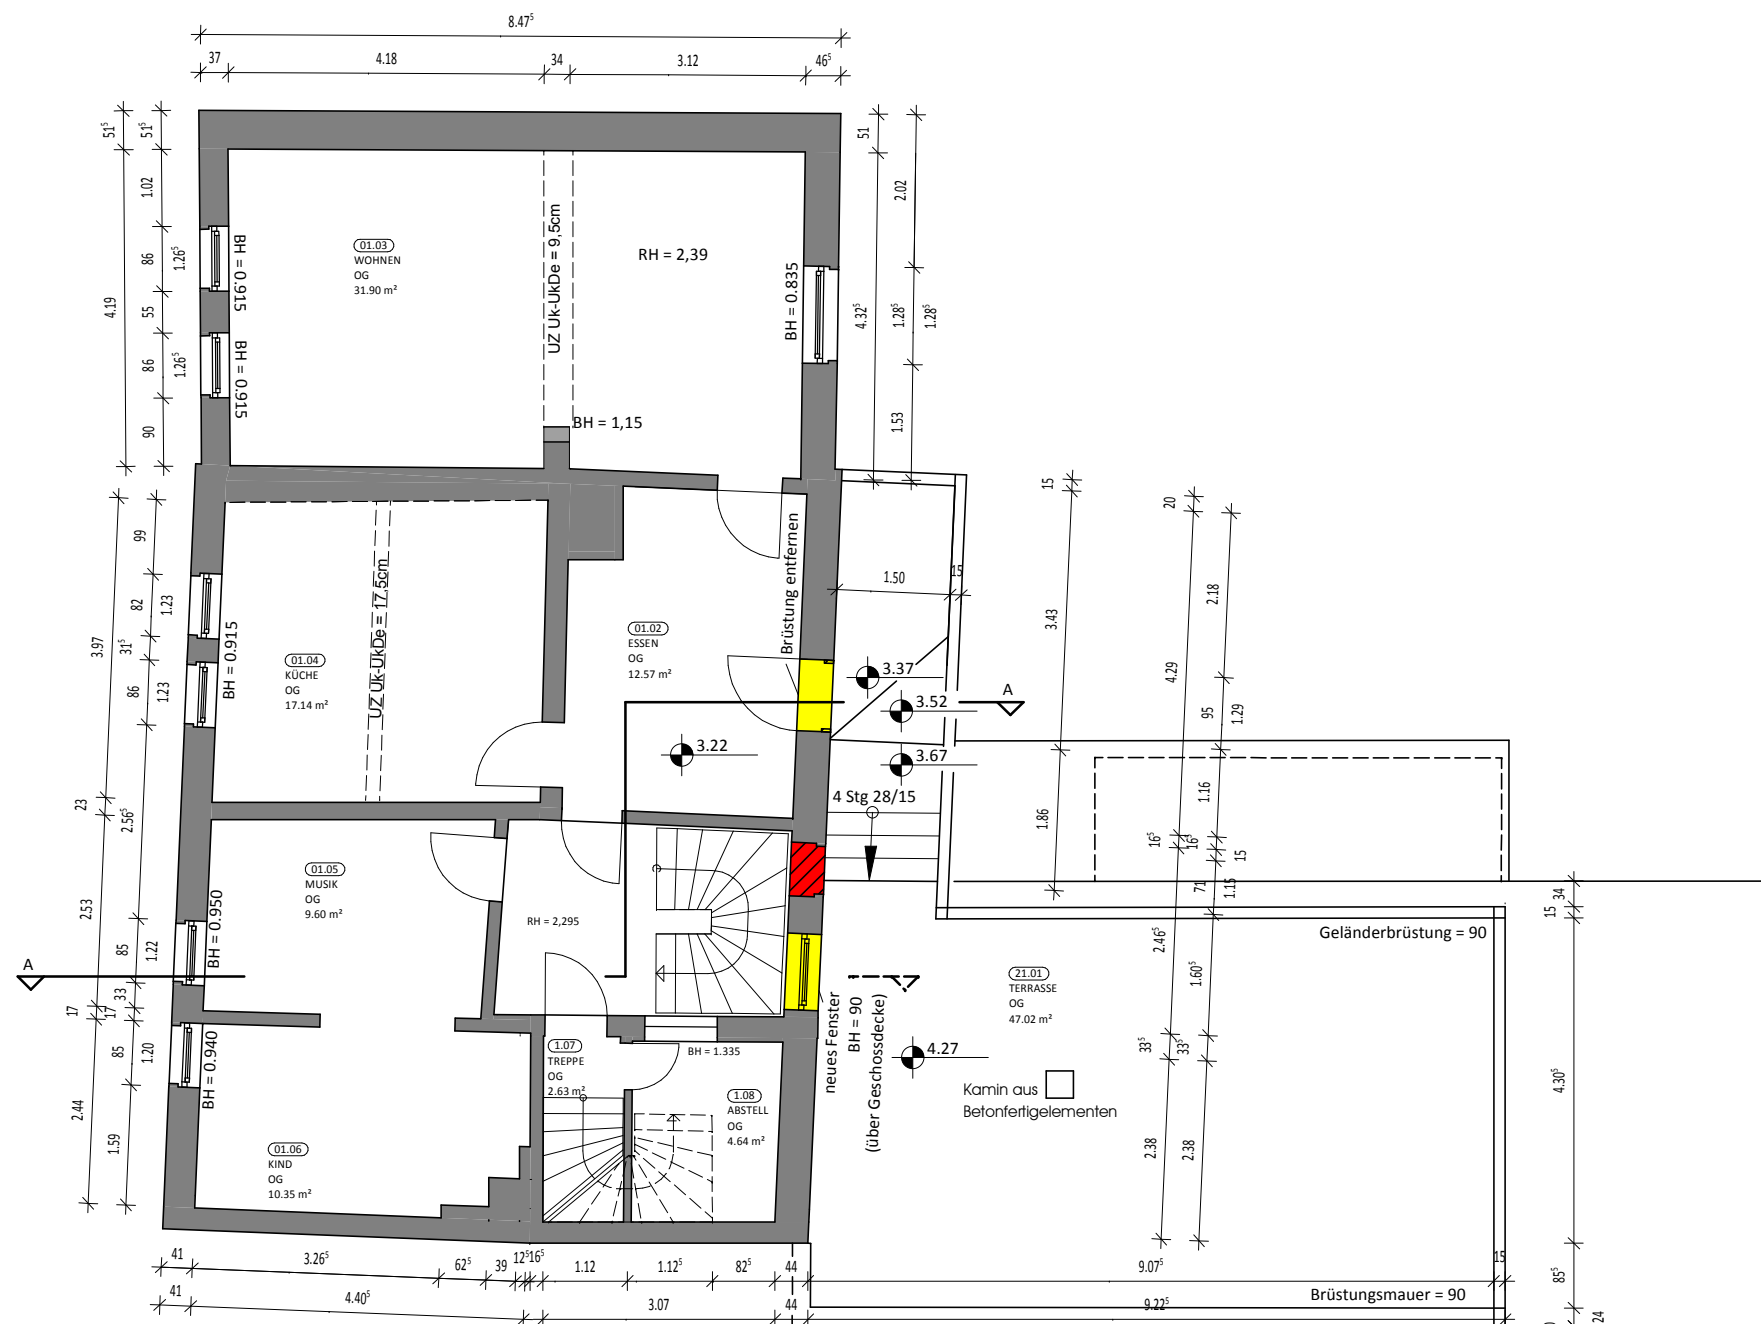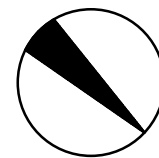

- LEGENDE:
- Bestand
 - Abbruch
 - Trockenbau neu
 - Außenwand neu

Aufbau zweier Dachgauben und Errichten einer Dachterrasse, sowie Einbau eines Dachfensters
Anbau an Wohnhaus

Bauherr: Michaelae Gallas
Mittelstraße 14
99425 Weimar

Baustelle: Mittelstraße 14
99425 Weimar

Flurstücken:
155/1

Plan: Grundriss OG

Projekt-Nr.
Plan-Nr. 8 - 04
Maßstab 1 : 100

Leistungsphase: Genehmigungsplanung



Gez./ Datum

Objektplanung: atelier a11
ARCHITEKTURBÜRO CONSTANZE FRANK
Burgleinitz 34 Tel.: +49 (0) 36643 34 0 41
07368 Remptendorf e-mail: info@atelier-a11.de

Datum/ Unterschrift:

Fachplanung:

Datum/ Unterschrift:

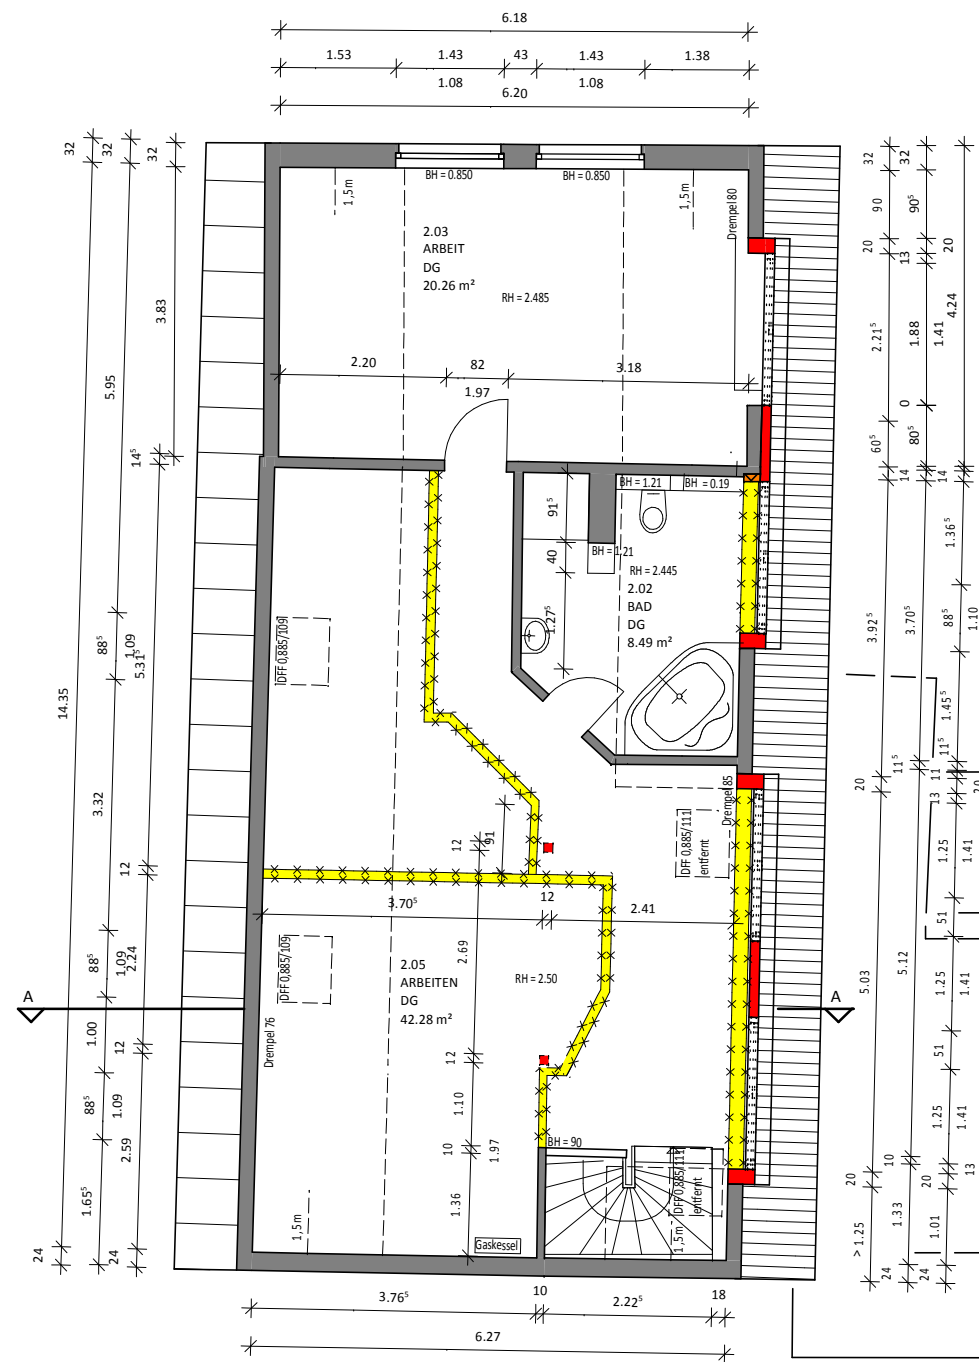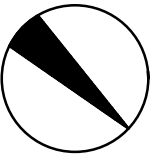

LEGENDE:		Bestand
		Abbruch
		Trockenbau neu
		Außenwand neu

Aufbau zweier Dachgauben und Errichten einer Dachterrasse, sowie Einbau eines Dachfensters
Anbau an Wohnhaus



Bauherr: Michaelae Gallas
Mittelstraße 14
99425 Weimar

Baustelle:	Mittelstraße 14 99425 Weimar	Flurstücken:	155/1
------------	---------------------------------	--------------	-------

Plan:	Grundriss DG	Projekt-Nr.	
		Plan-Nr.	8 - 04
		Maßstab	1 : 100
Leistungsphase:	Genehmigungsplanung	Gez./ Datum	

Objektplanung:	atelier a11 ARCHITEKTURBÜRO CONSTANCE FRANK Burglenitz 34 Tel.: +49 (0) 36643 34 0 41 07368 Remptendorf e-mail: info@atelier-a11.de	Datum/ Unterschrift:
----------------	---	----------------------

Fachplanung:	Datum/ Unterschrift:
--------------	----------------------

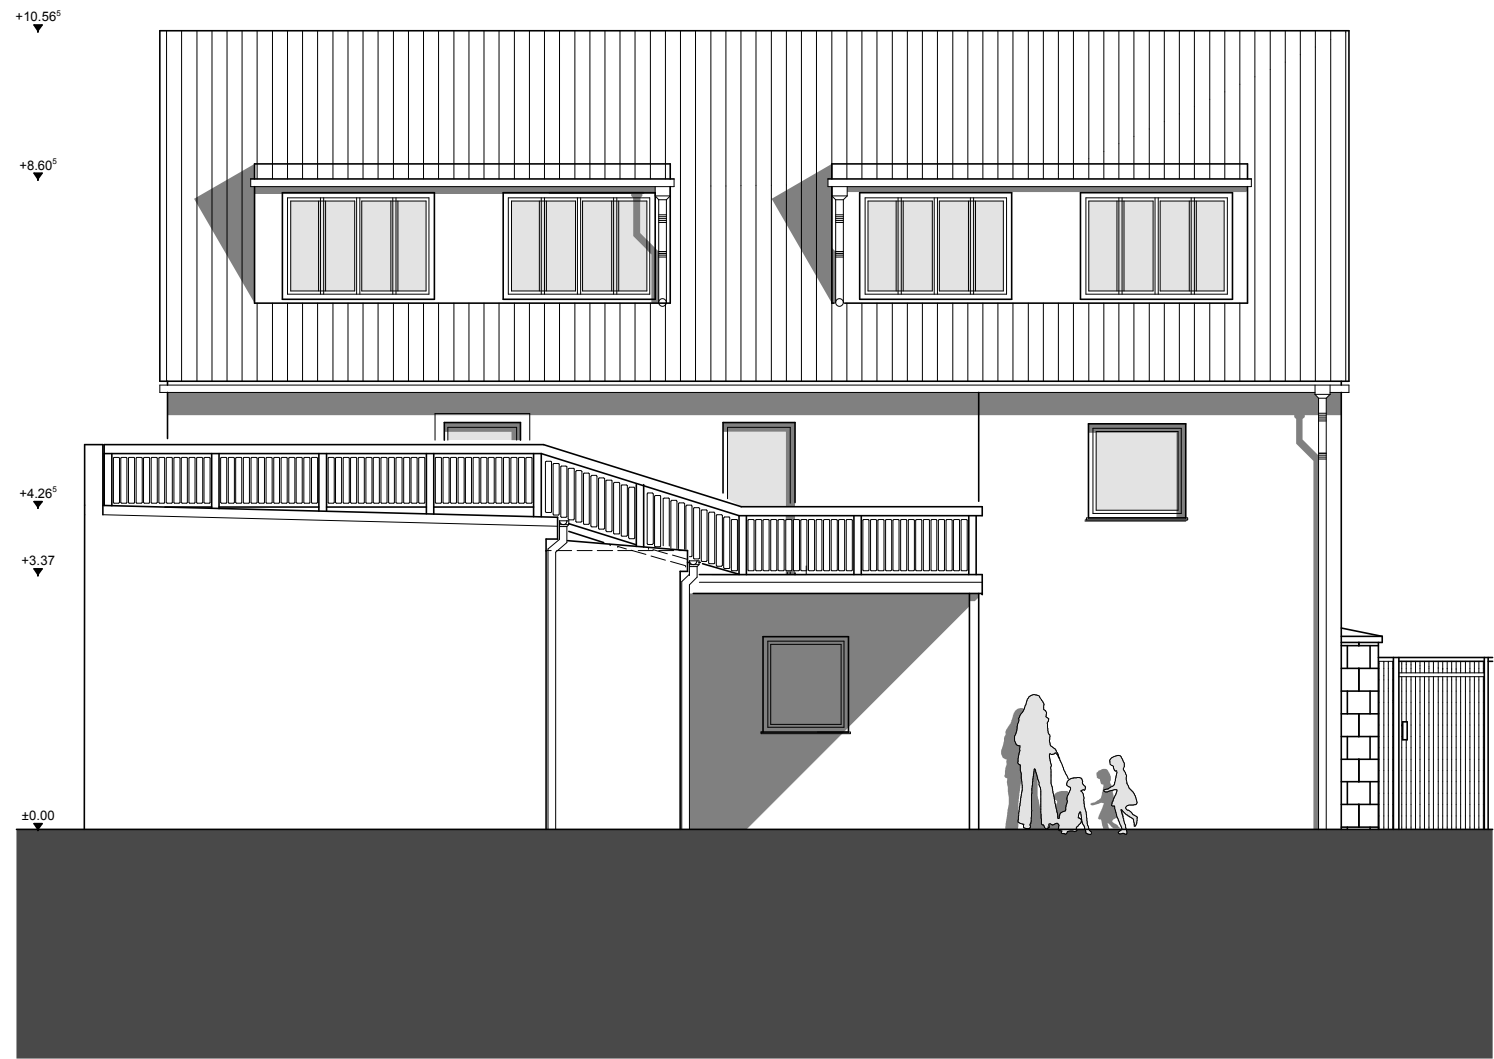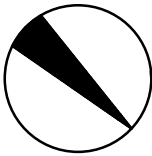


LEGENDE:		Bestand
		Abbruch
		Trockenbau neu
		Außenwand neu

Aufbau zweier Dachgauben und Errichten einer Dachterrasse, sowie Einbau eines Dachfensters
Anbau an Wohnhaus

Bauherr:		Michael Gallas Mittelstraße 14 99425 Weimar	
Baustelle:		Mittelstraße 14 99425 Weimar	Flurstücken: 155/1
Plan:	Ansicht NordWest	Projekt-Nr.	
		Plan-Nr.	B - 06
		Maßstab	1 : 100
Leistungsphase:	Genehmigungsplanung	Gez./ Datum	

Objektplanung:		Datum/ Unterschrift:	
atelier  ARCHITEKTURBÜRO CONSTANZE FRANK Buglewitz 34 Tel.: +49 (0) 36643 34 0 41 07368 Remptendorf e-mail: info@atelier-a11.de			
Fachplanung:		Datum/ Unterschrift:	

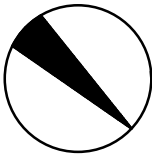


LEGENDE:	
	Bestand
	Abbruch
	Trockenbau neu
	Außenwand neu

Aufbau zweier Dachgauben und Errichten einer Dachterrasse, sowie Einbau eines Dachfensters
Anbau an Wohnhaus

Bauherr:	Michael Gallas Mittelstraße 14 99425 Weimar		
Baustelle:	Mittelstraße 14 99425 Weimar	Flurstücken:	155/1
Plan:	Ansicht SüdWest	Projekt-Nr.	
		Plan-Nr.	8 - 07
		Maßstab	1 : 100
Leistungsphase:	Genehmigungsplanung	Gez./ Datum	

Objektplanung:	 ARCHITEKTURBÜRO CONSTANZE FRANK Buglemitz 34 Tel.: +49 (0) 36643 34 0 41 07368 Remptendorf e-mail: info@atelier-a11.de	Datum/ Unterschrift:
Fachplanung:		Datum/ Unterschrift:

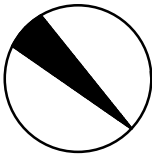

LEGENDE:		Bestand
		Abbruch
		Trockenbau neu
		Außenwand neu

Aufbau zweier Dachgauben und Errichten einer Dachterrasse, sowie Einbau eines Dachfensters
Anbau an Wohnhaus

Bauherr:	Michael Gallas Mittelstraße 14 99425 Weimar		
Baustelle:	Mittelstraße 14 99425 Weimar	Flurstücken:	155/1
Plan:	Ansicht SüdOst	Projekt-Nr.	
		Plan-Nr.	8 - 08
		Maßstab	1 : 100
Leistungsphase:	Genehmigungsplanung	Gez./ Datum	

Objektplanung:	 ARCHITEKTURBÜRO CONSTANZE FRANK Buglemitz 34 Tel.: +49 (0) 36643 34 0 41 07368 Remptendorf e-mail: info@atelier-a11.de	Datum/ Unterschrift:
Fachplanung:		Datum/ Unterschrift: