


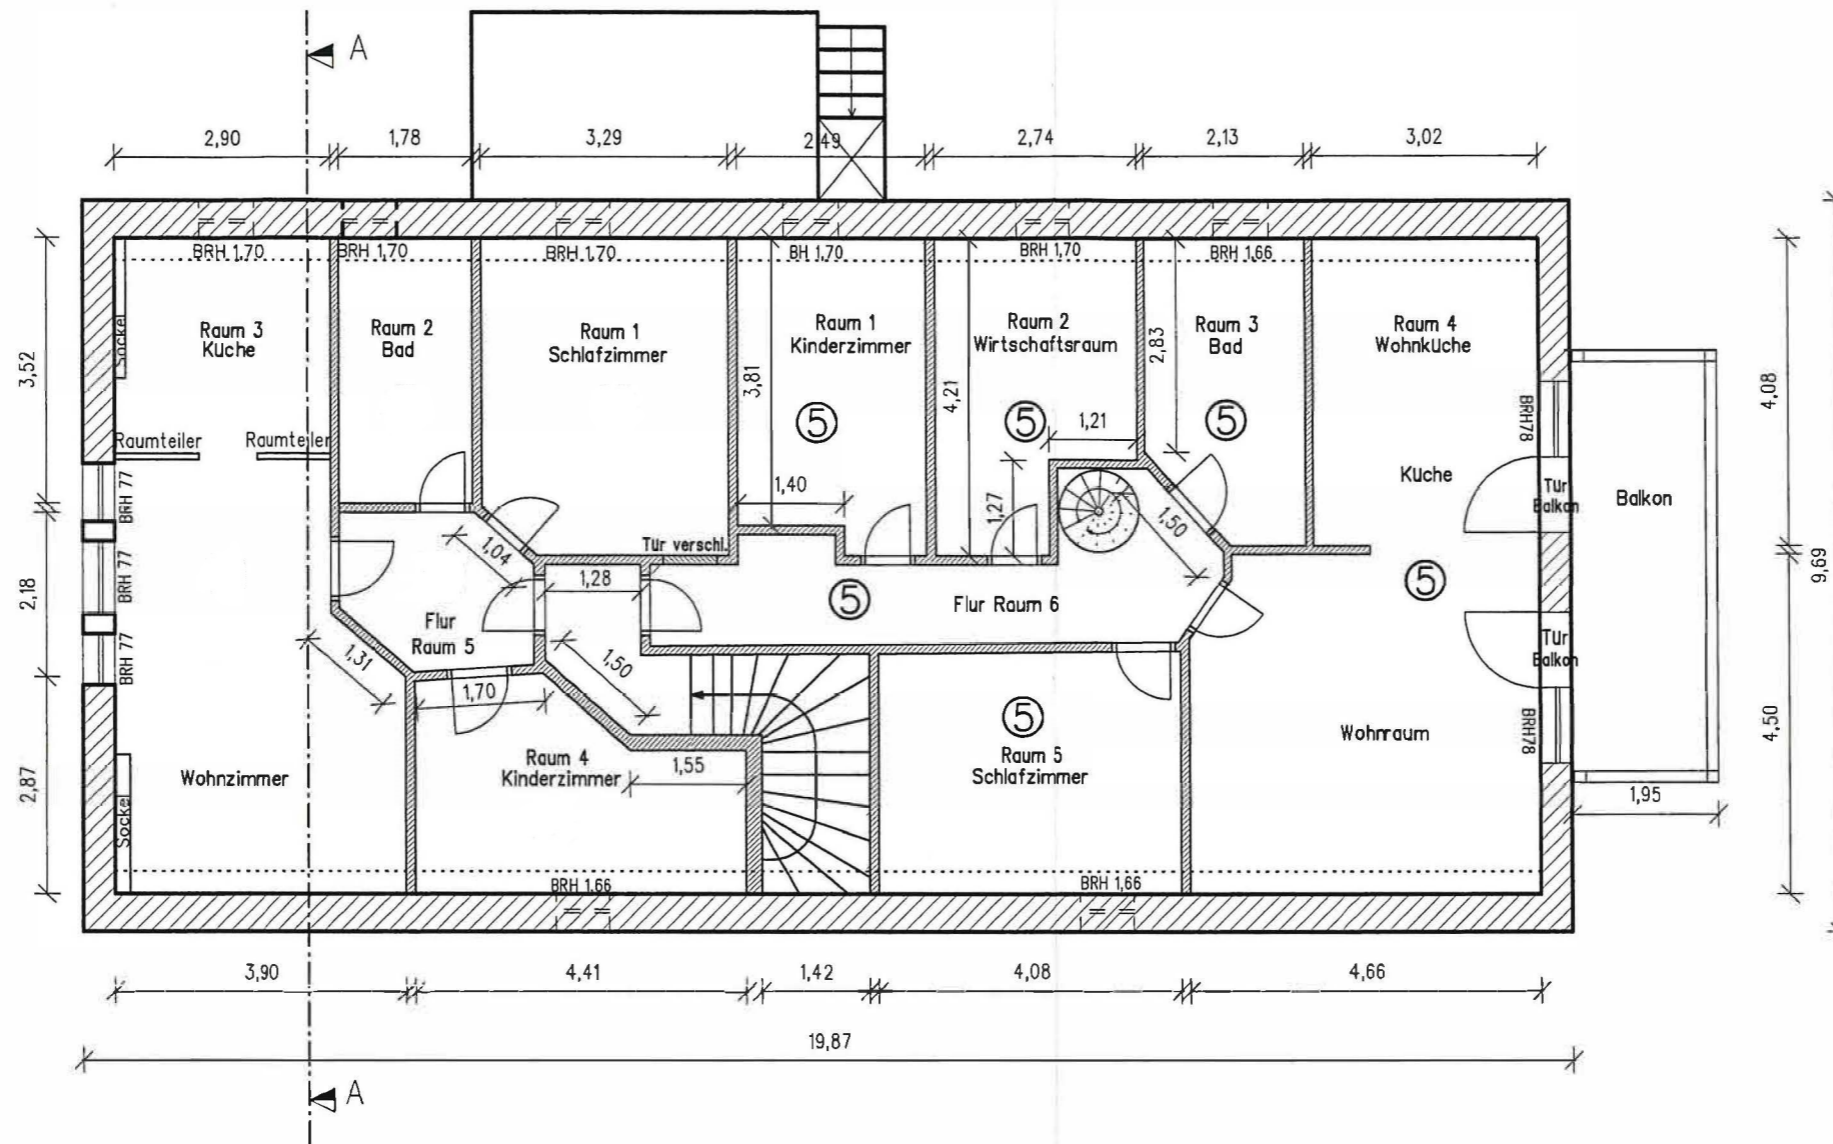

# Grundrisschnitt 2. Obergeschoss



## Legende:

- BRH – Brüstungshöhe
- ..... Raumhöhe > 1m < 2m, Faktor 0,5
-  Außenwand
-  Trennwand

Antragsteller:	Anlage: Blatt Nr.: 3 / 04 Reg. Nr.: .....
Regis-Breitungen Karl-Liebnecht-Straße 6 Hauptgebäude Grundriss, 2. Obergeschoss	Datenquelle: Aufmass Maßstab 1 : 100
Aufmaßplanung Zeichnung-Nr.: HAUPT-2.PIC	