



2 Zimmer-Wohnung 46,61 m²

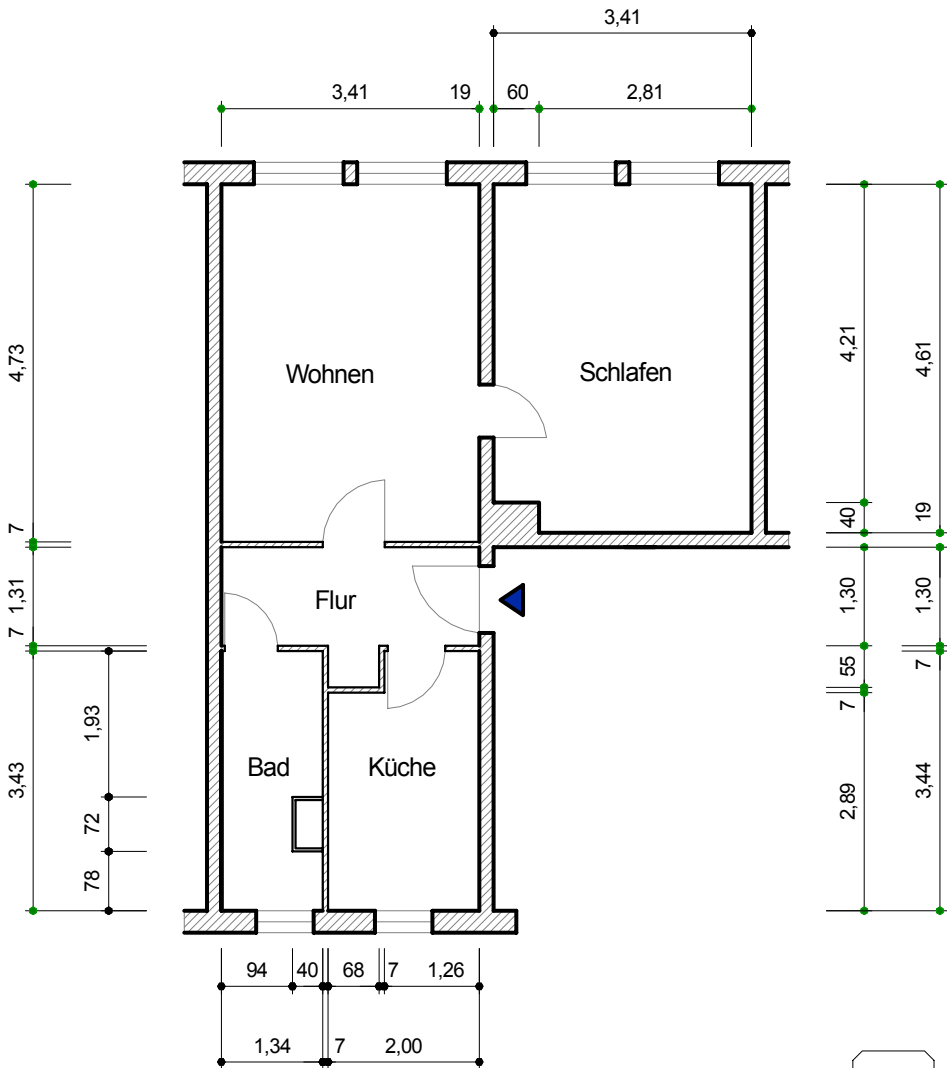

Maßangaben unverbindlich

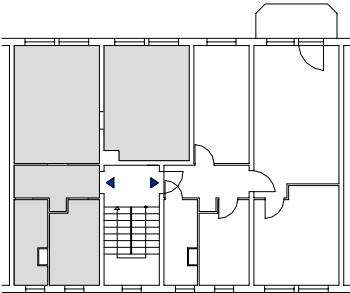

**AWG Wohnungsbaugenossenschaft "Rennsteig" eG**  
98527 Suhl, Friedrich-König-Straße 11

Datum:  
12/03

Objekt:

Leonhard-Frank-Straße 40 - 235/040/301

Maßstab:  
1 : 100

Zeichnung:

Grundriss - 2 Zimmer-Wohnung  
2. Obergeschoß links