




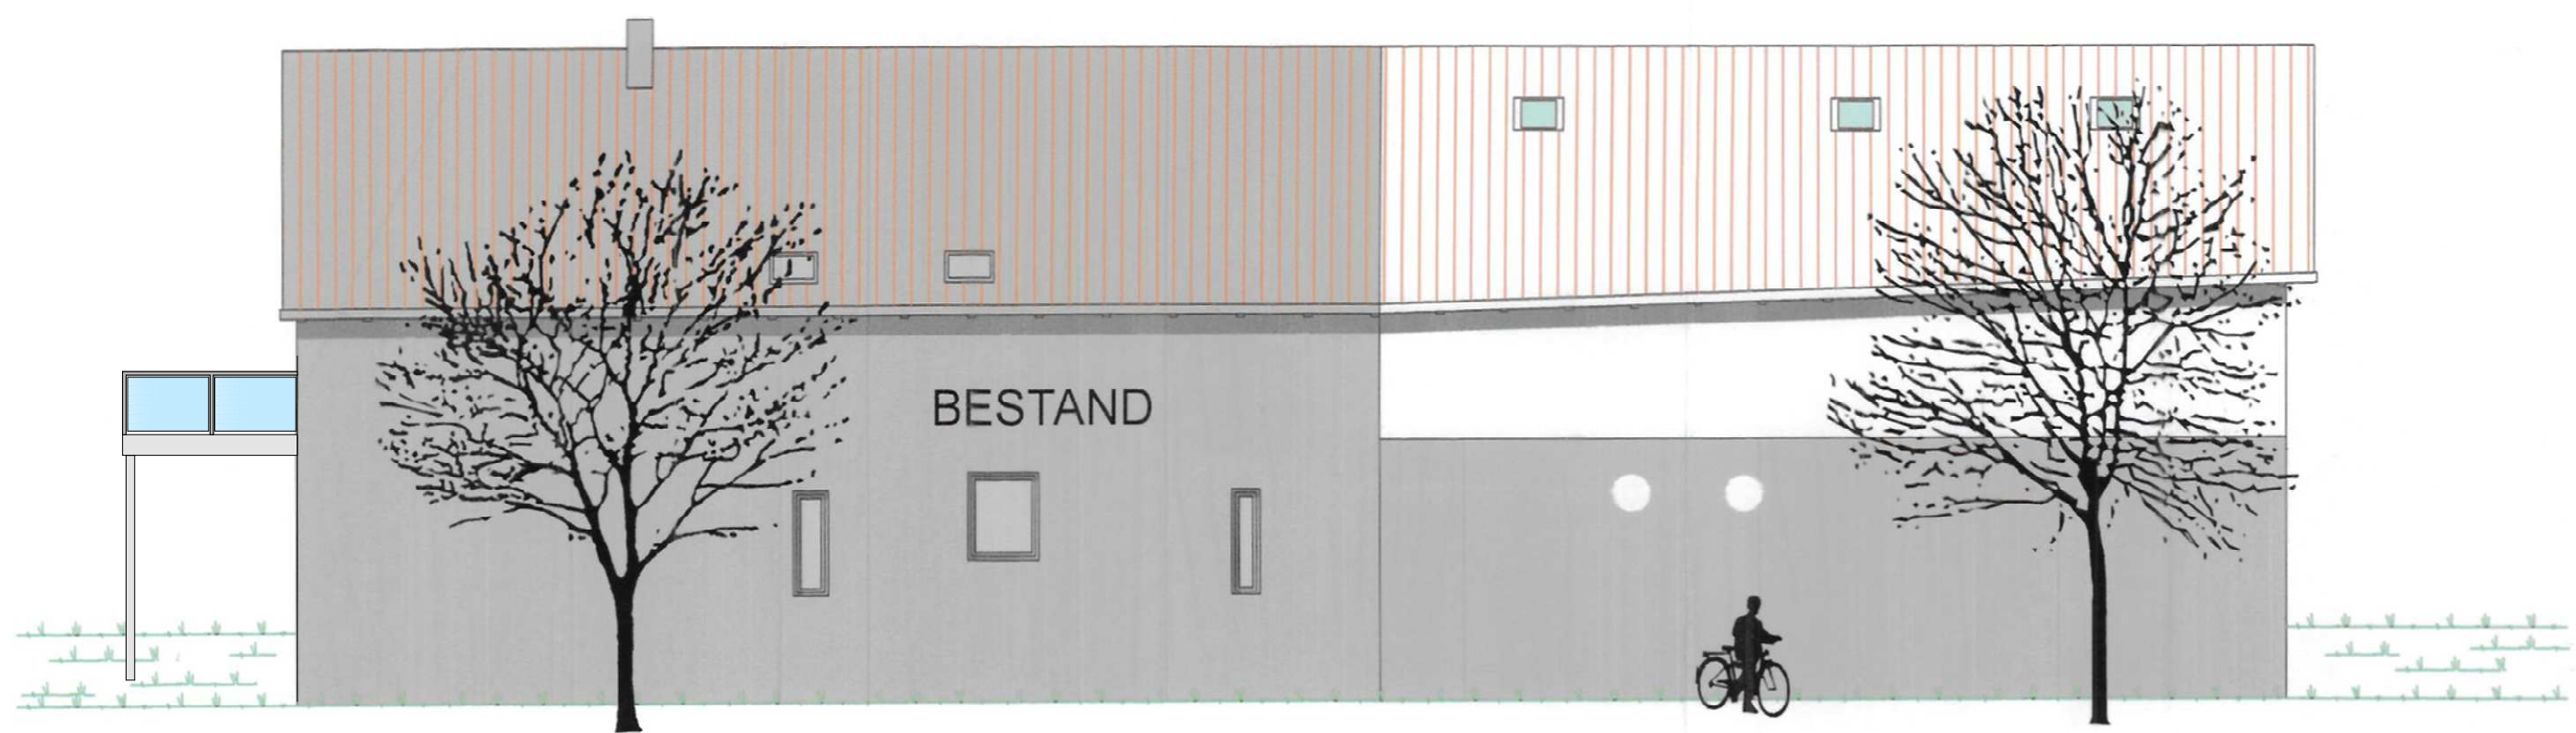


SÜDOST

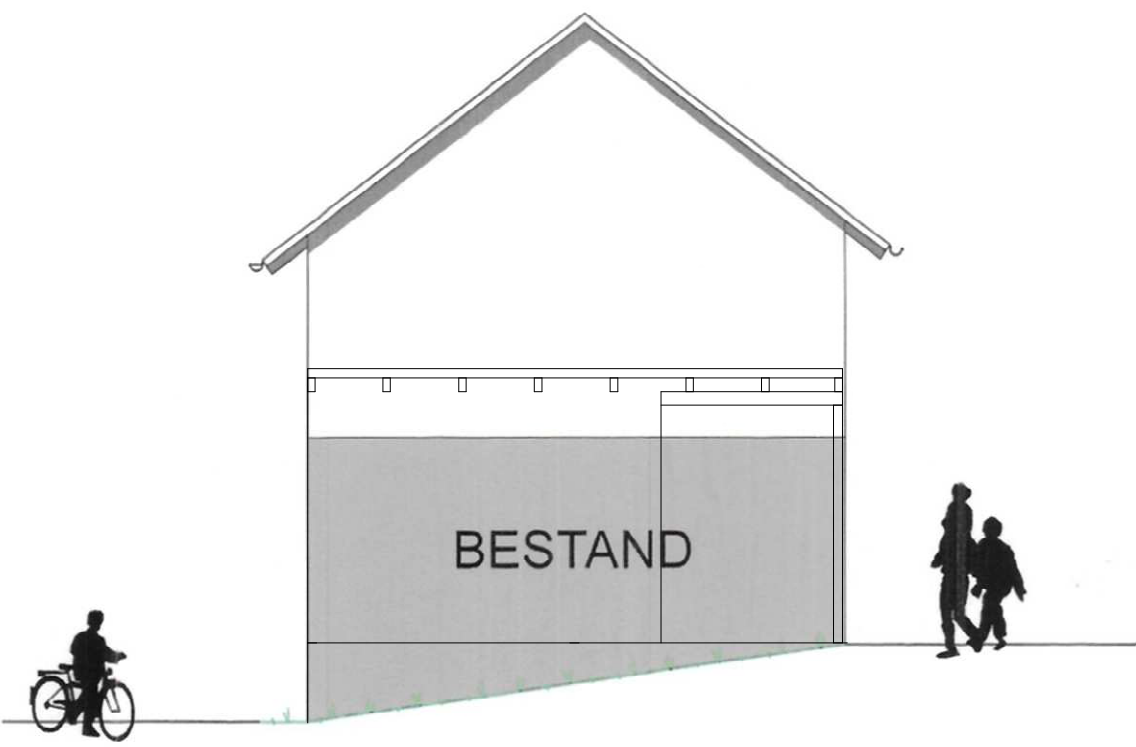


NORDOST

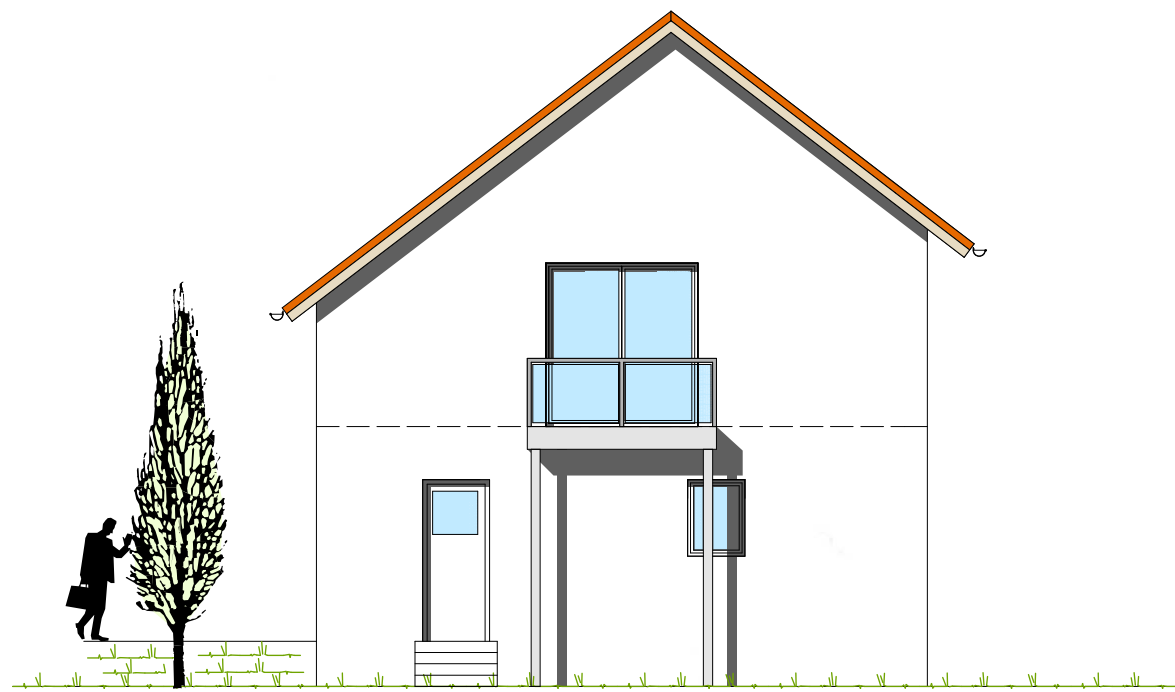


SÜDWEST

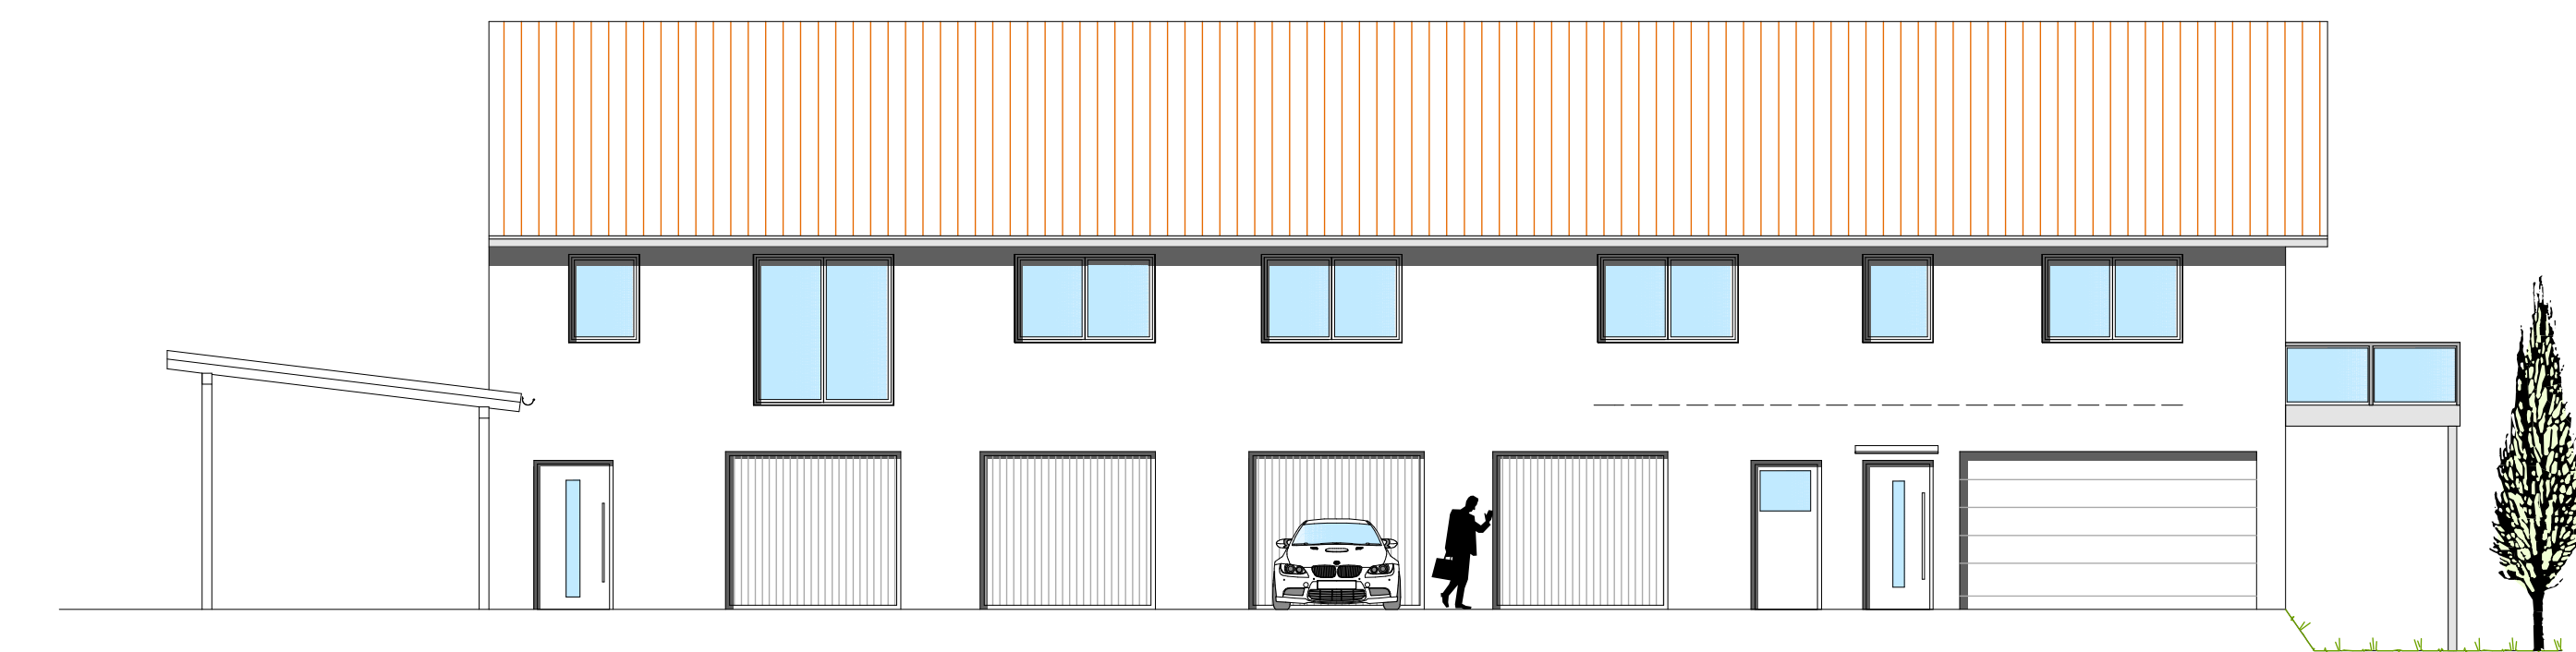

NORDWEST

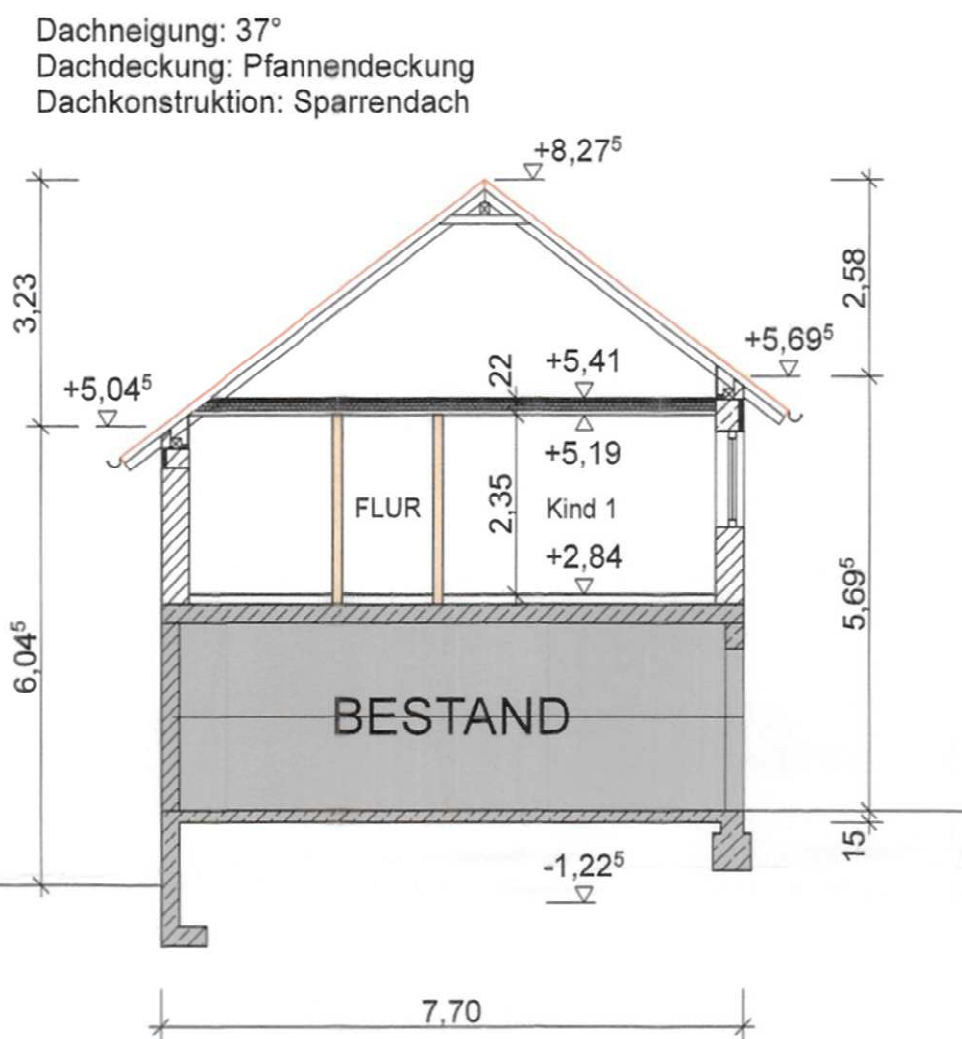


SCHNITT A-A

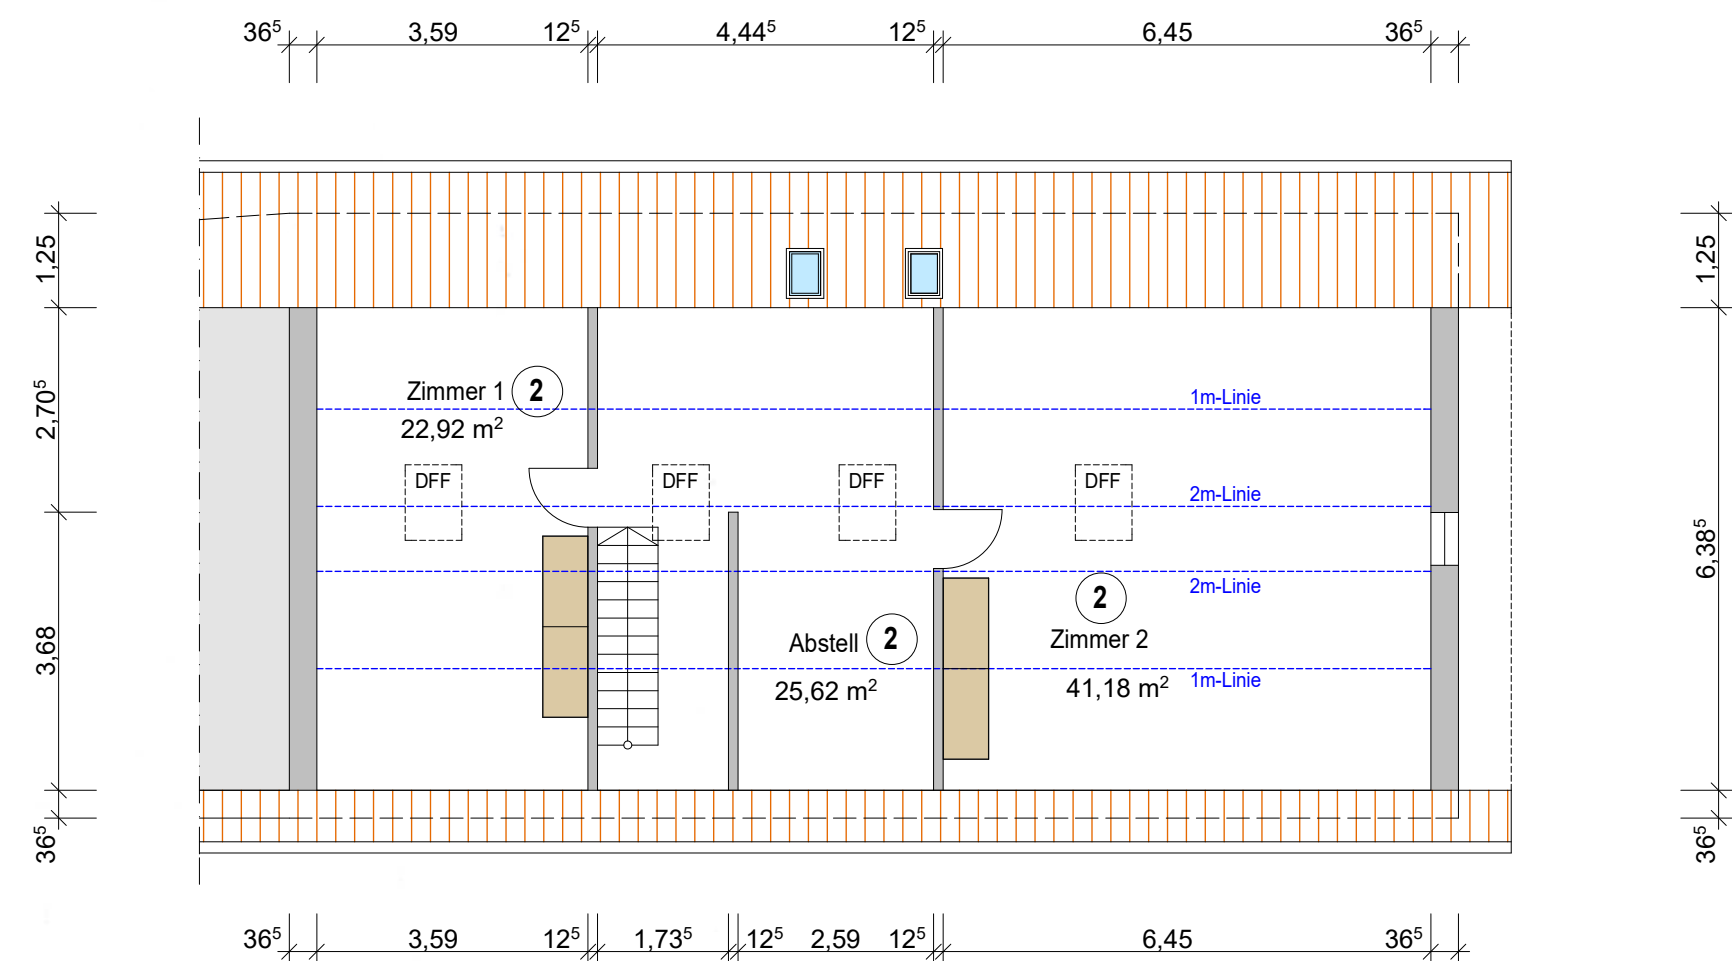


GRUNDRISS DG

Diese Zeichnung enthält nicht alle Einzelheiten bzw. Vermaßungen. Sie ist nicht als Ausführungsgrundlage geeignet. Ausgeführt wird nur nach den Ausführungszeichnungen und den zugehörigen Leistungsverzeichnissen bzw. Aufträgen an die Bauunternehmer. Die Maße am Bestandsgebäude sind zu kontrollieren.

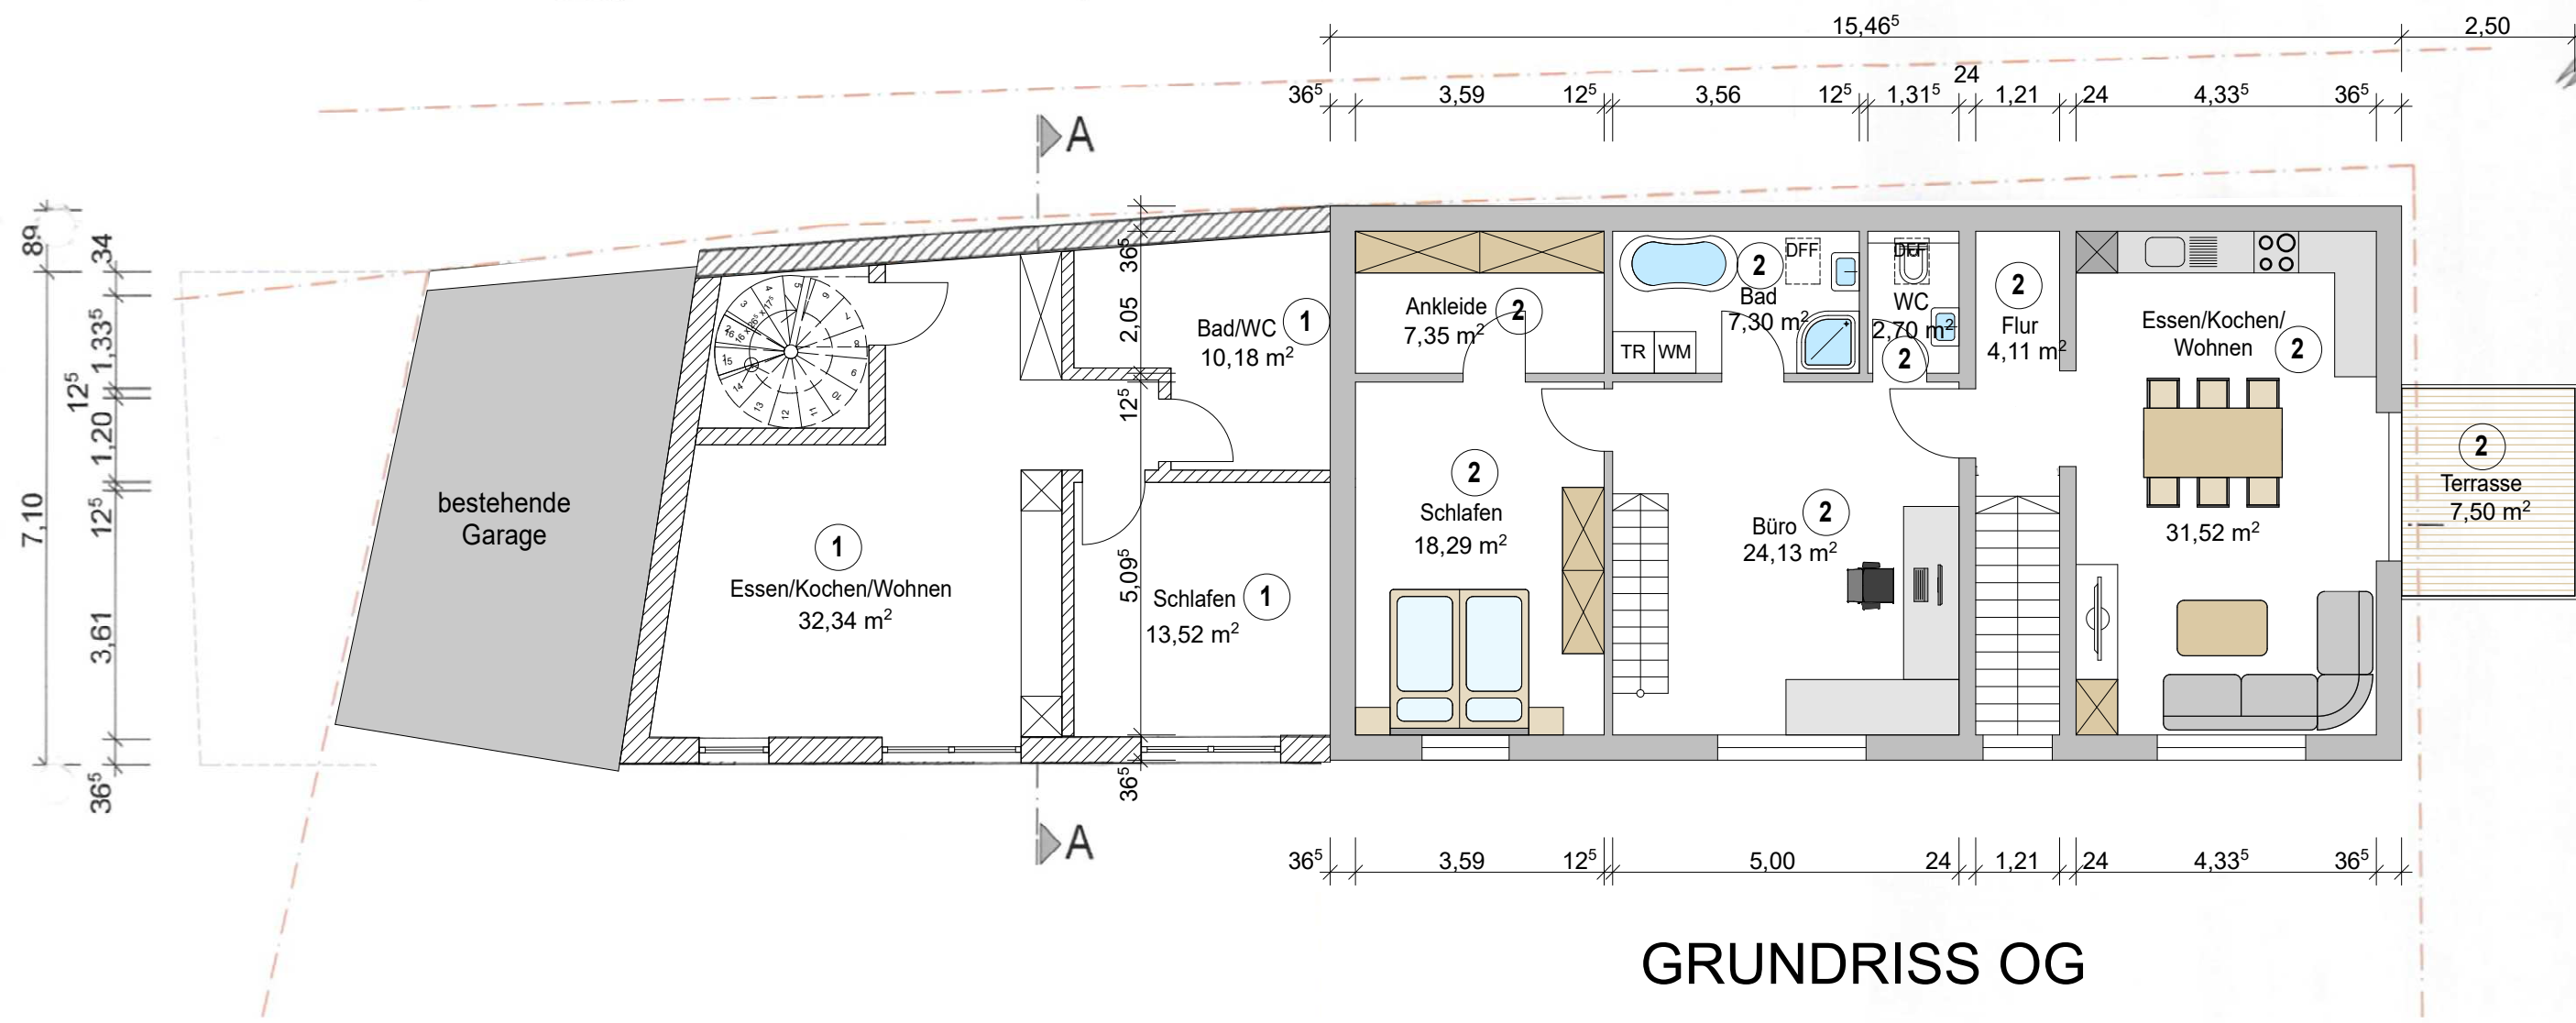

GRUNDRISS OG

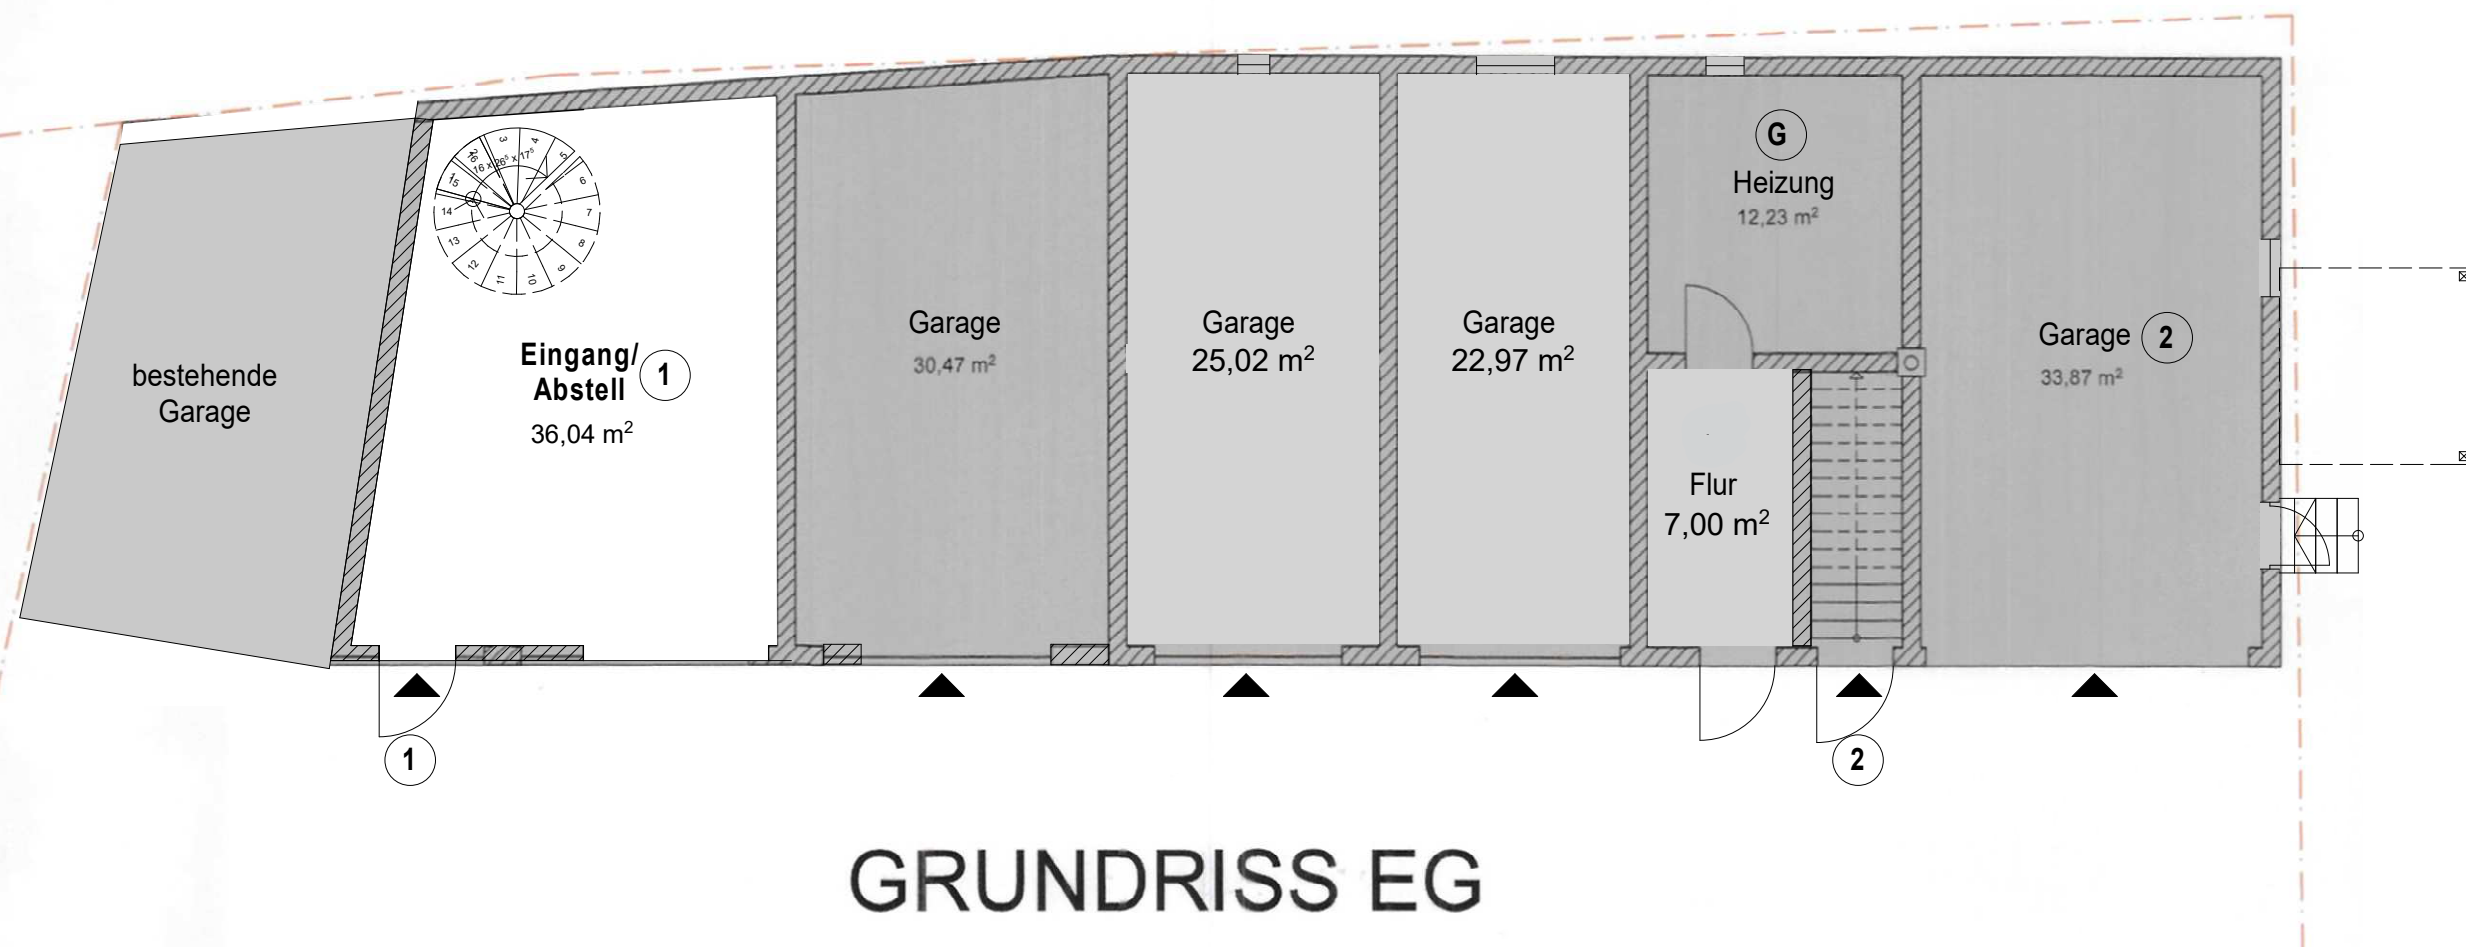

GRUNDRISS EG



ÜBERSICHTSPLAN

Gebäude: **WOHN- UND GARAGENGEBÄUDE**

Eigentümer: **Heinz Wohnbau GmbH**
Liebigstraße 10
84051 Essenbach

Bauort: **84051 Essenbach**
Landshuter Straße 11
Gemarkung Essenbach
FLNr. 78, 76/1

Planinhalt: **GRUNDRISS EG, OG, ANSICHTEN FÜR TEILUNGSKLÄRUNG**

Maßstab: 1:100 Datum: 18.09.2023

Entwurfsverfasser:
Planungsbüro Ring
Fraundorf 23A - 84335 Mitterskirchen
Tel. +49151 16584937 - +498728 9115188
PlanungsbueroRing@gmail.com



Marcus Ring (Bautechniker)