


TOP B08
3. Obergeschoß

Kochen/Essen/Wohnen	30,97 m²
Schlafen	13,54 m²
Zimmer 1	11,02 m²
Zimmer 2	10,98m²
Garderobe	13,21 m²
AR	2,97 m²
Bad	6,66 m²
WC/Dusche	4,28 m²

Wohnnutzfläche	93,63m²
Balkon	12,57 m²
Kellerabteil	4,01 m²

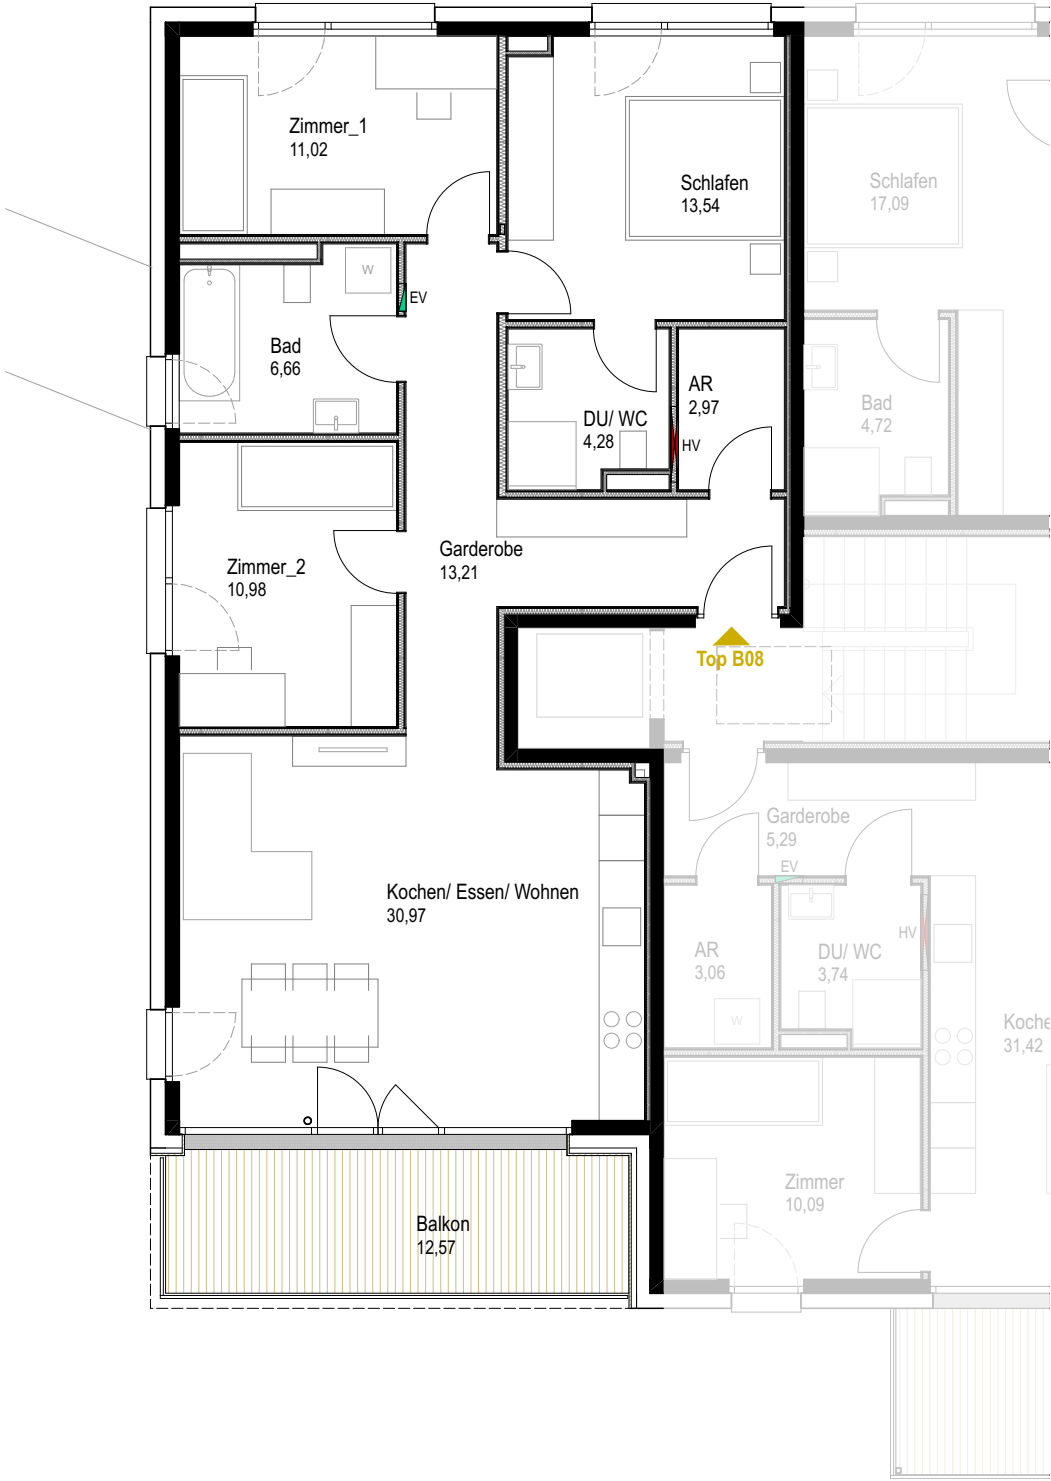

M 1:100

Grundrisse im Maßstab 1:100 (bei einem Ausdruck von DIN A3 auf 100%)
Alle Maße sind Rohbaumaße. Maßtoleranzen bis zu +/-3% möglich. Für Möblierung Naturmaße nehmen. Die Möblierung ist im Preis nicht enthalten. Artikel und Preisabweichungen sowie Irrtum und Druckfehler vorbehalten.
Stand August 2025

