




Geom. Marcello Canetta		
Progetto	Comune Oggebbio	
Opere di manutenzione straordinaria per sostituzione copertura e rifacimento servizi igienici	Località Travallino	
Elaborato	Scala 1:100	
– Piante e sezione tipo d'intervento	Tavola 2	
Progettista	Committente	Data
Geom. Marcello Canetta	Sig.ra Koett Helga	Luglio 2021

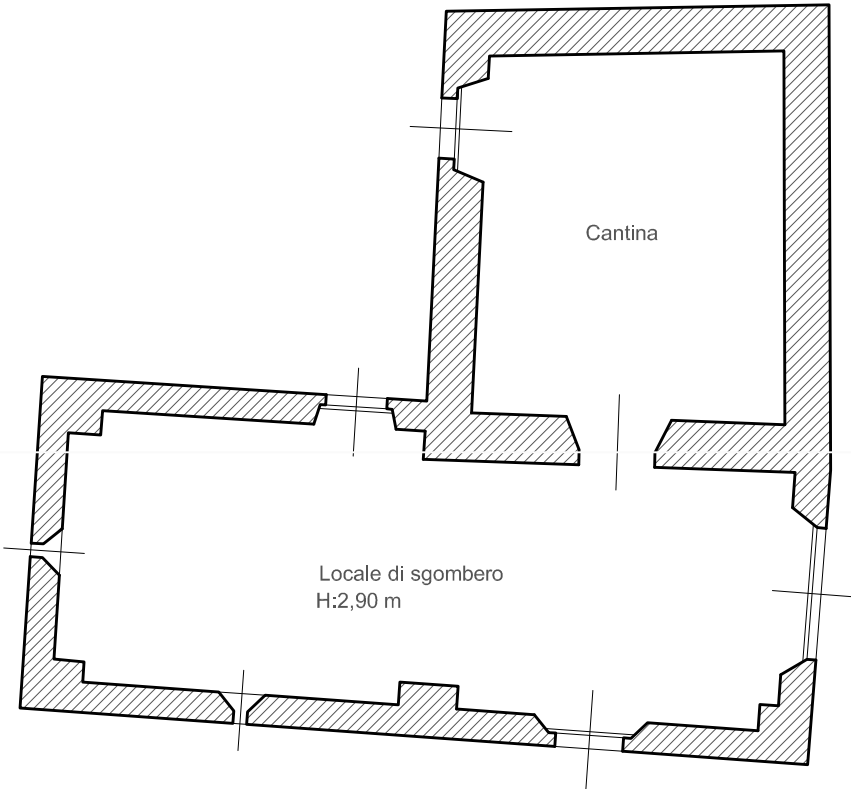


Pianta piano seminterrato d'intervento - INVARIATO
scala 1:100

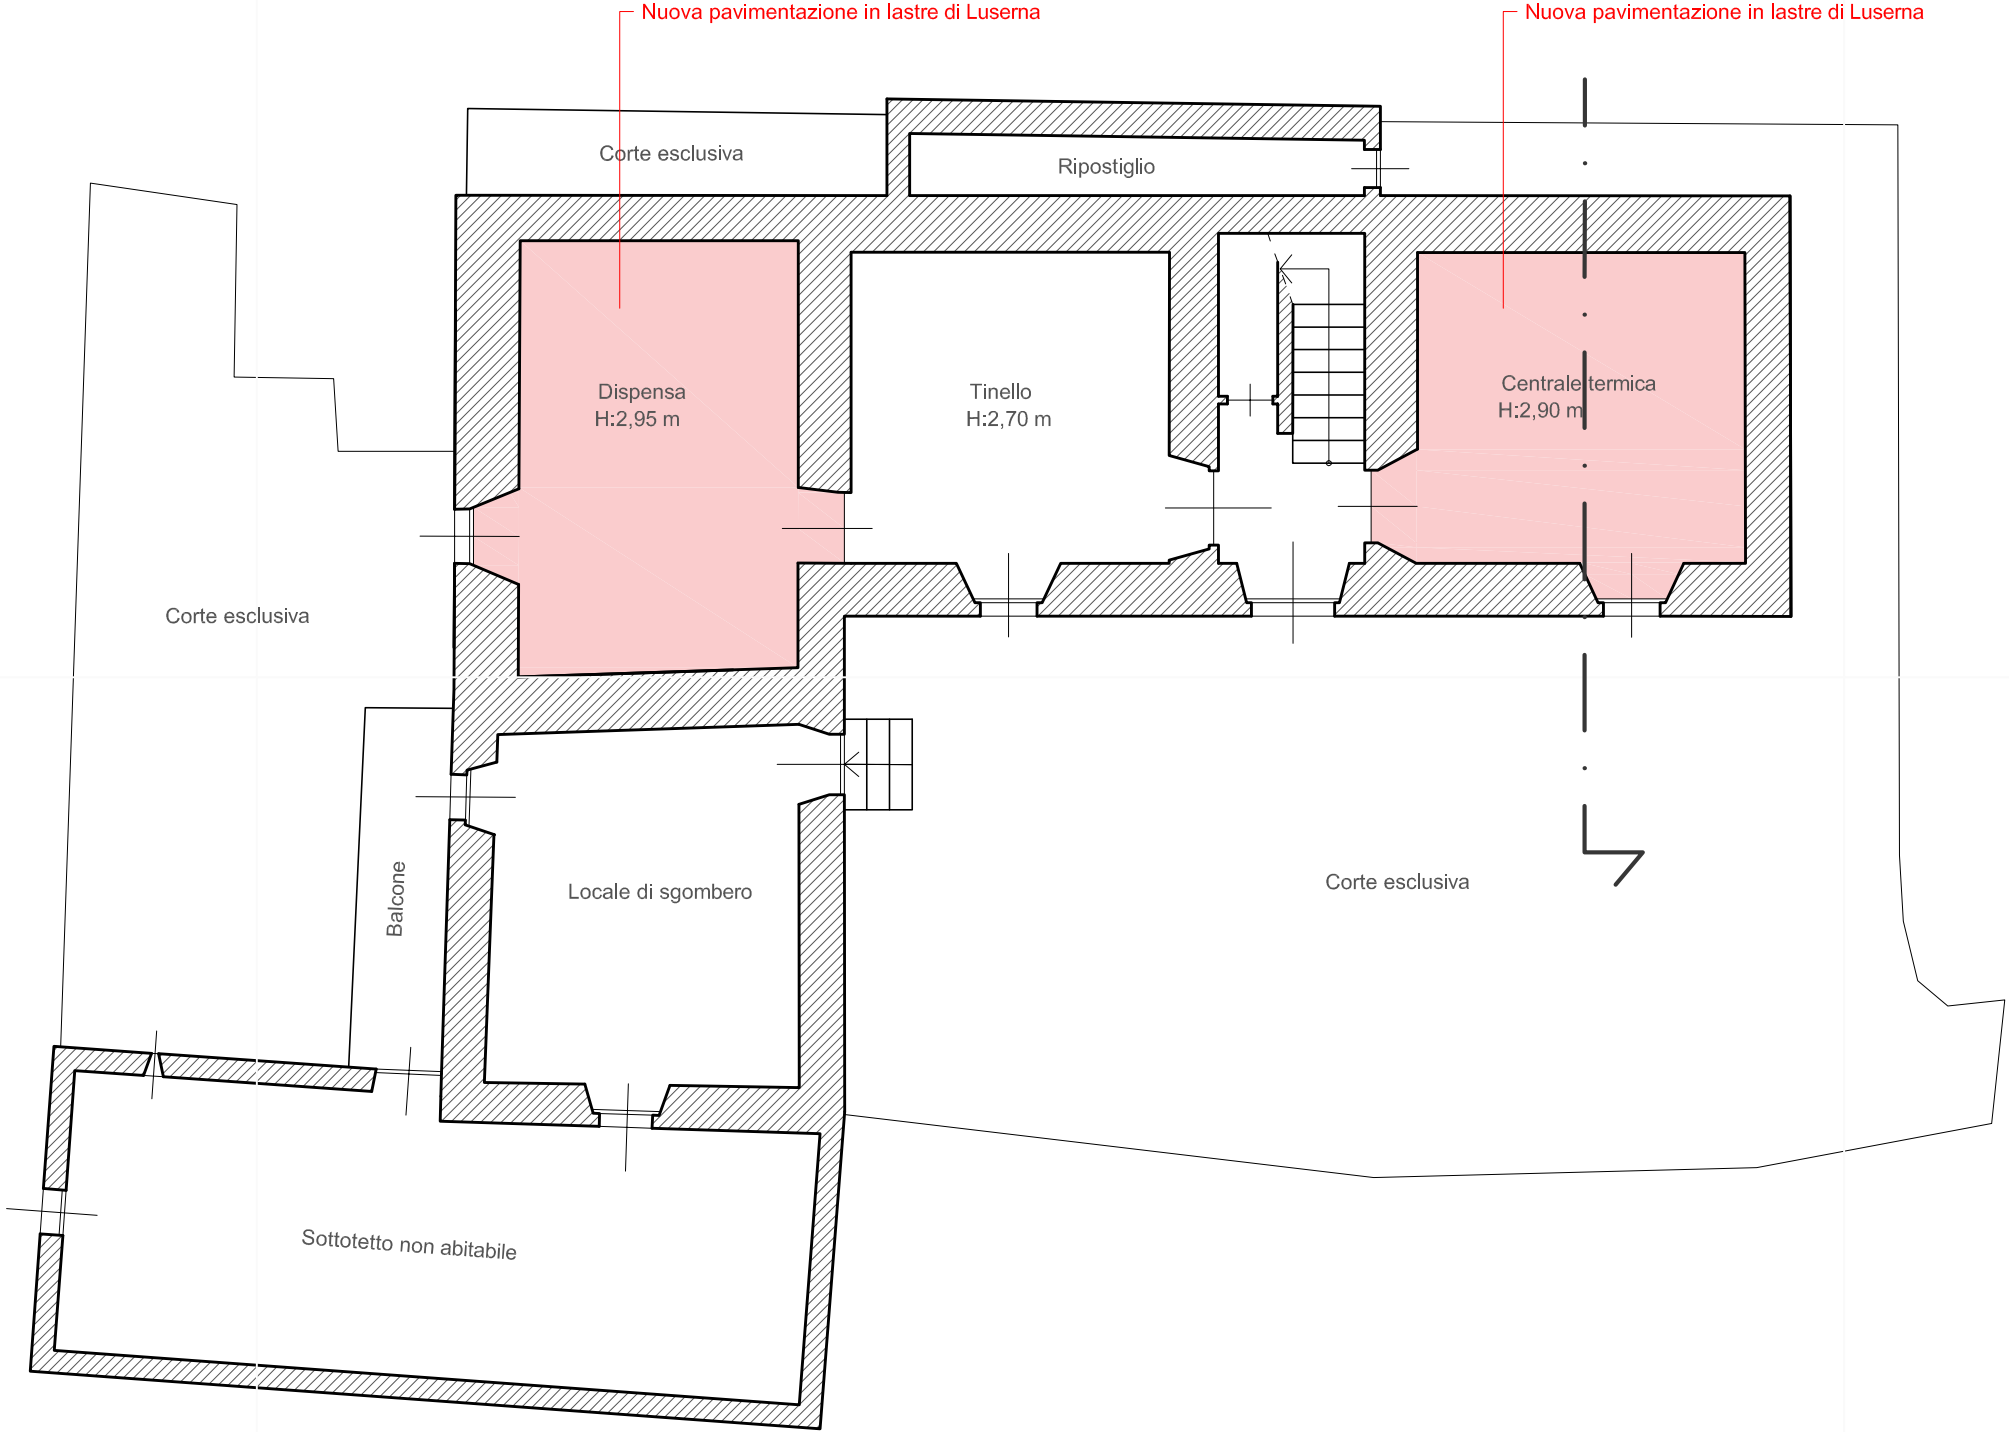


Pianta piano terra d'intervento
scala 1:100

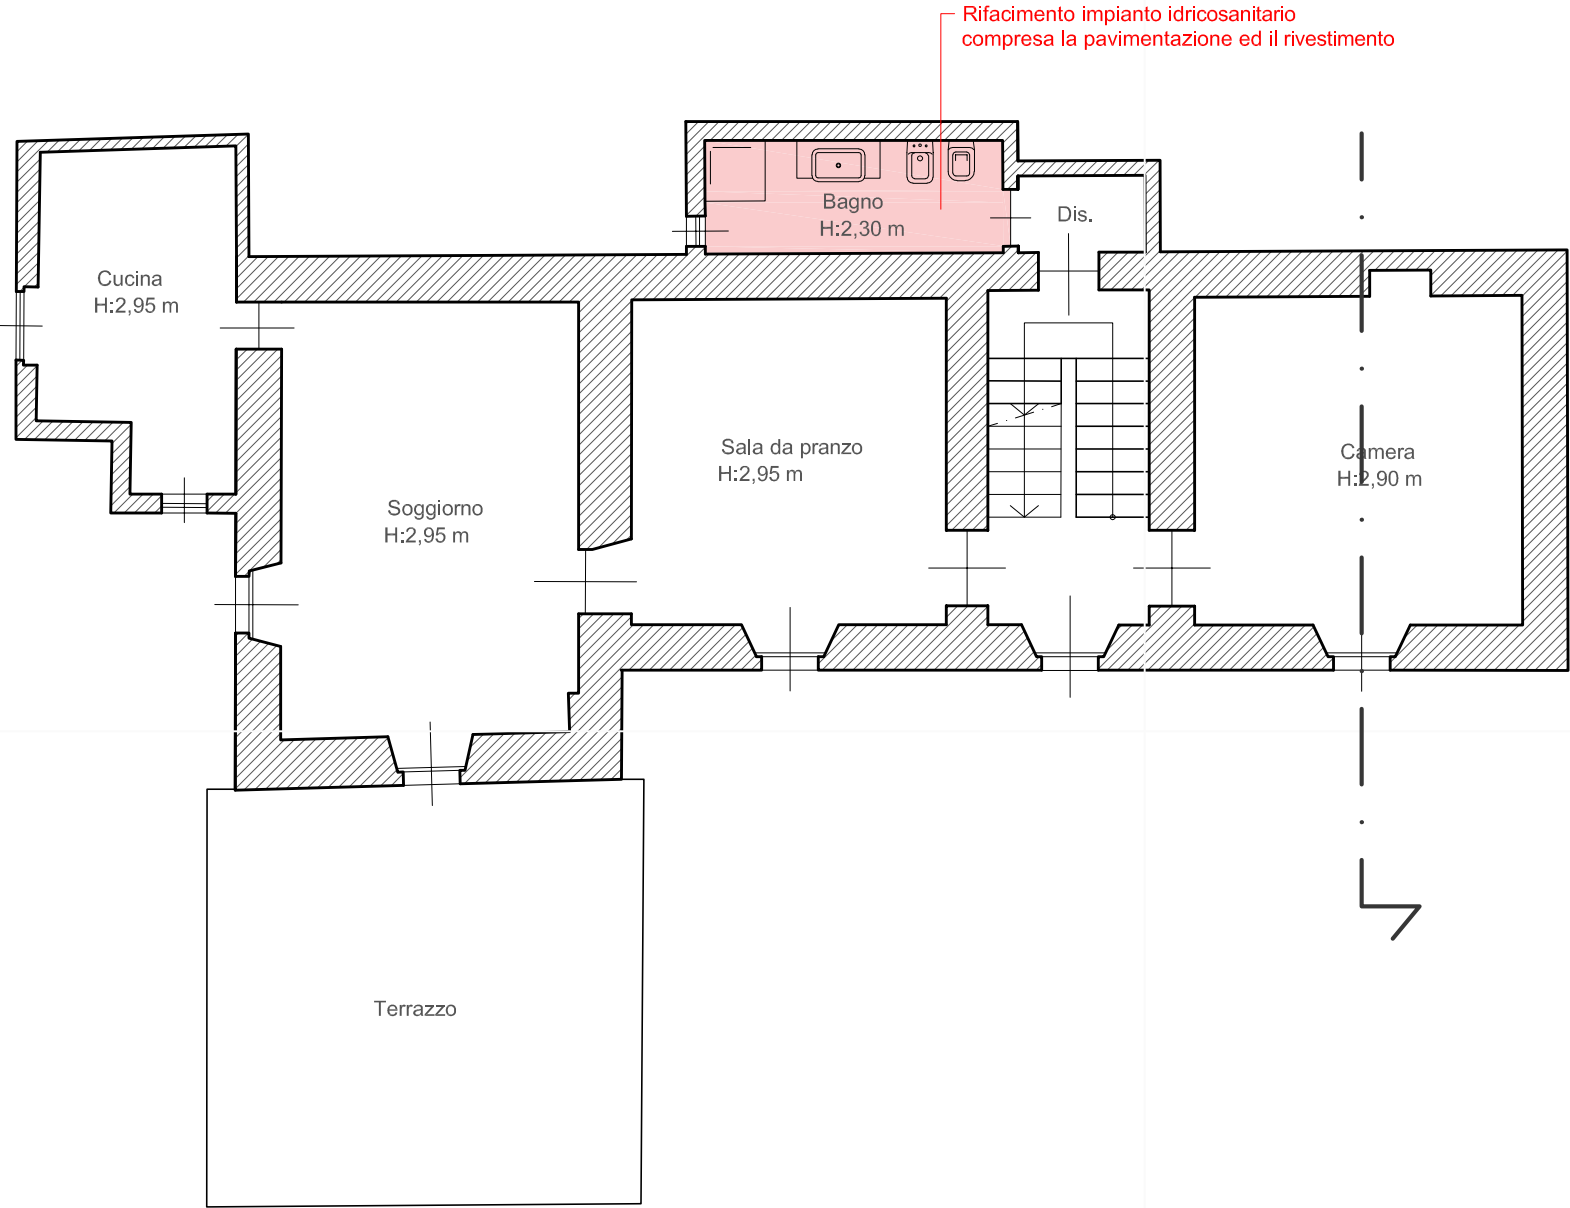


Pianta piano primo d'intervento
scala 1:100

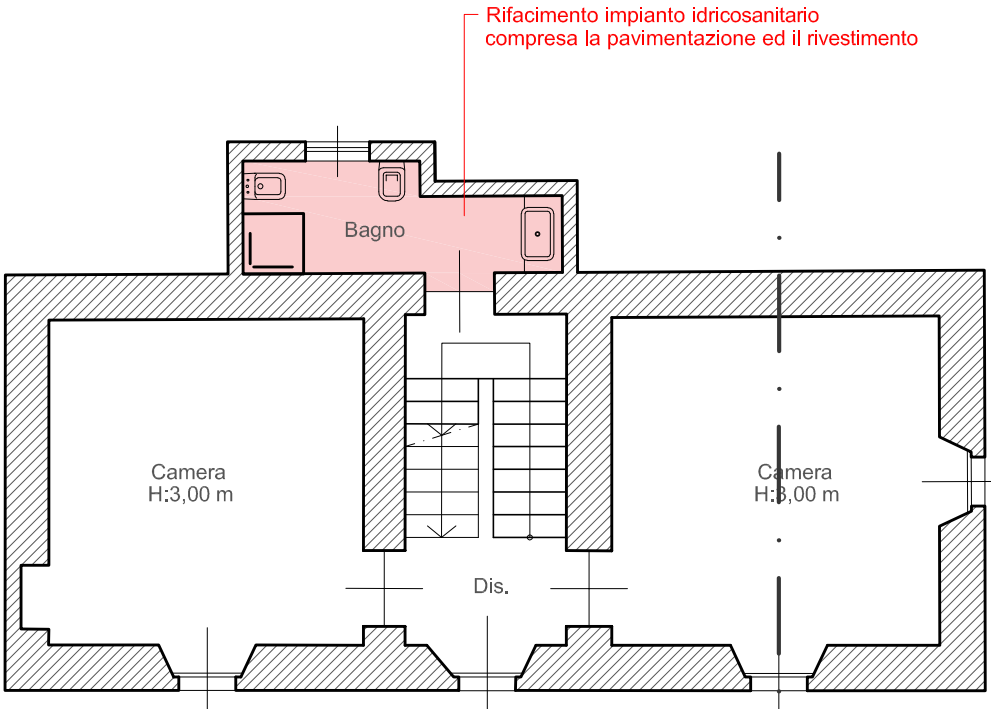


Pianta piano secondo d'intervento
scala 1:100

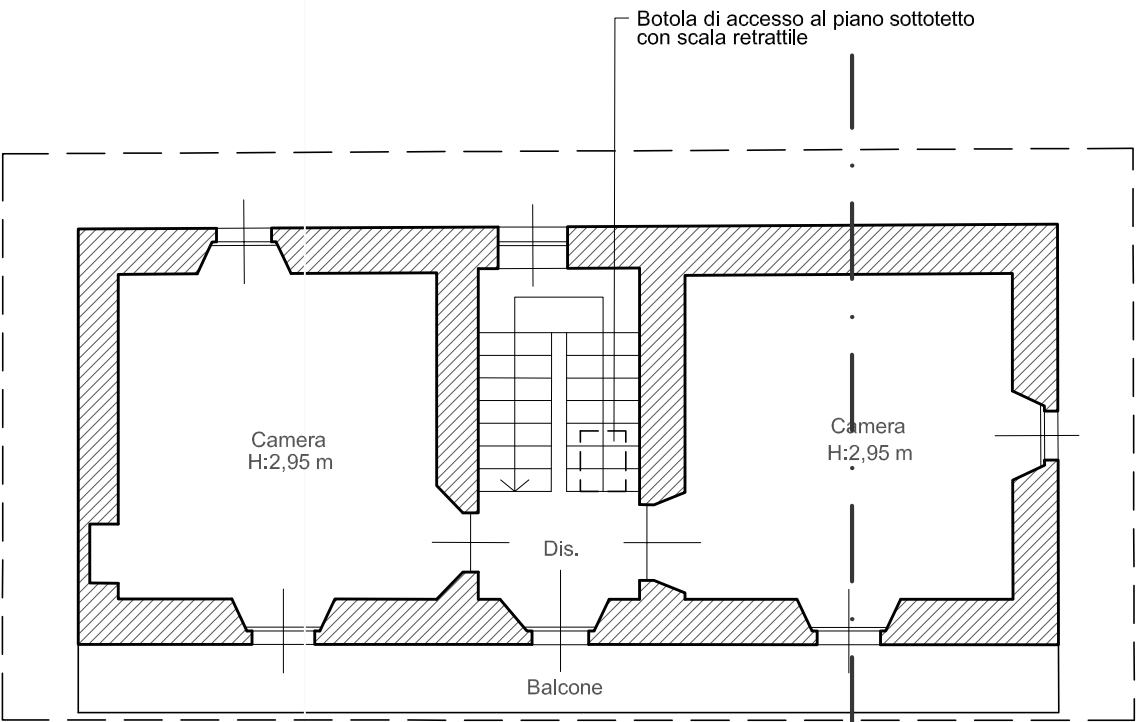

Pianta piano terzo d'intervento - INVARIATO
scala 1:100

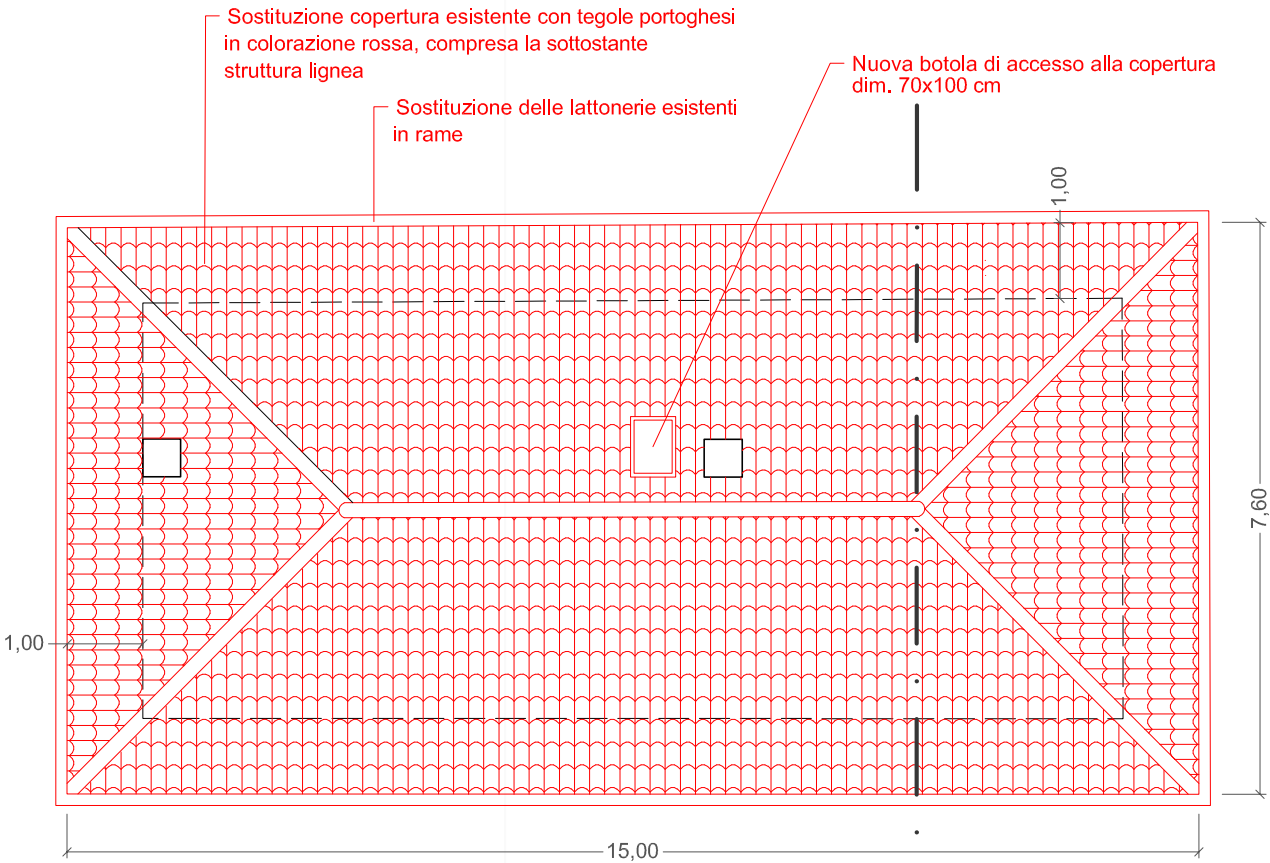

Pianta piano copertura d'intervento
scala 1:100

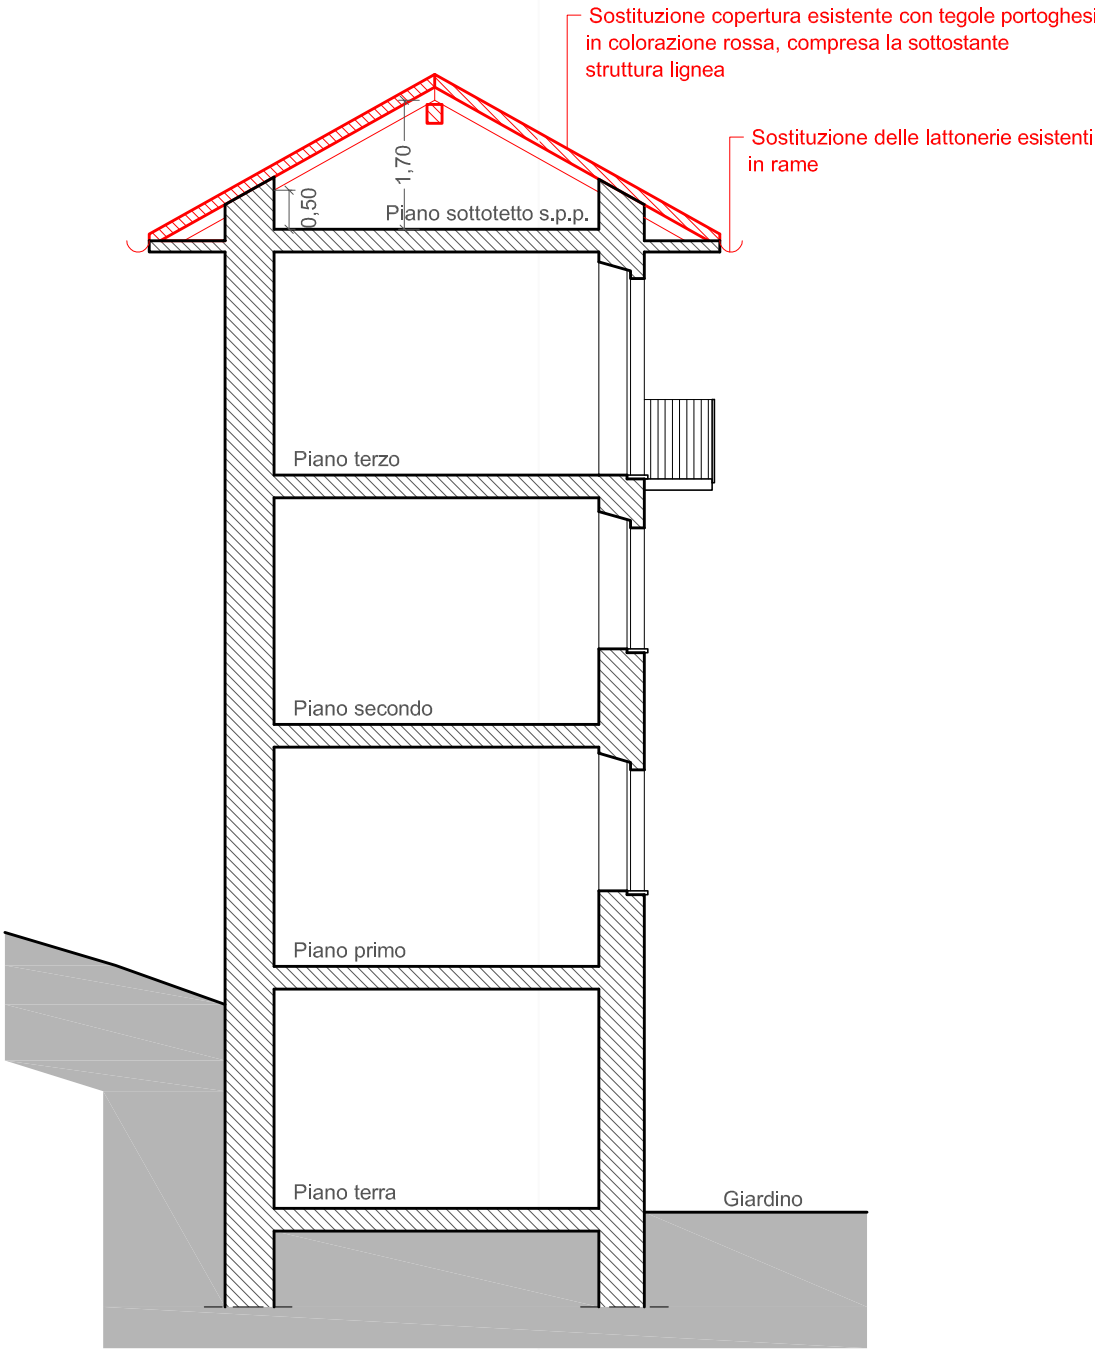

Sezione tipo d'intervento
scala 1:100