

VIVIENDA 1 · Sótano




Escala 1:150

0 1 2 5 10 m



VIVIENDA 1 · Sótano

PLANO SITUACIÓN

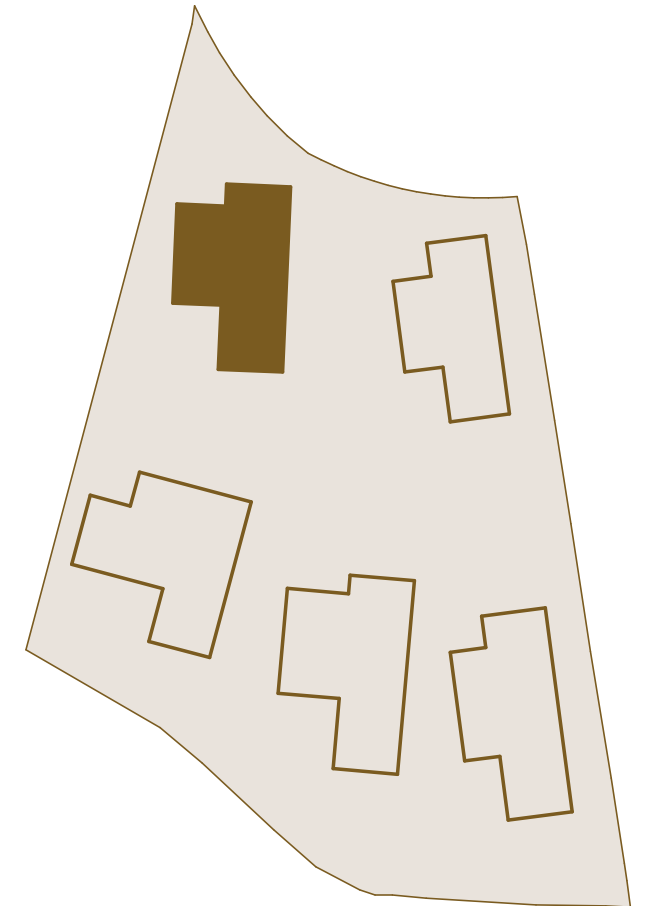

SUPERFICIES CONSTRUIDAS


Planta Sótano	
Construida Interior Bajo Rasante	444,90 m ²
Total	444,90 m²

SUPERFICIES PARCELA

SUPERFICIES ÚTILES

Planta Sótano	
Interior	396,75 m ²
Total	396,75 m²

VIVIENDA 1 · Planta Baja

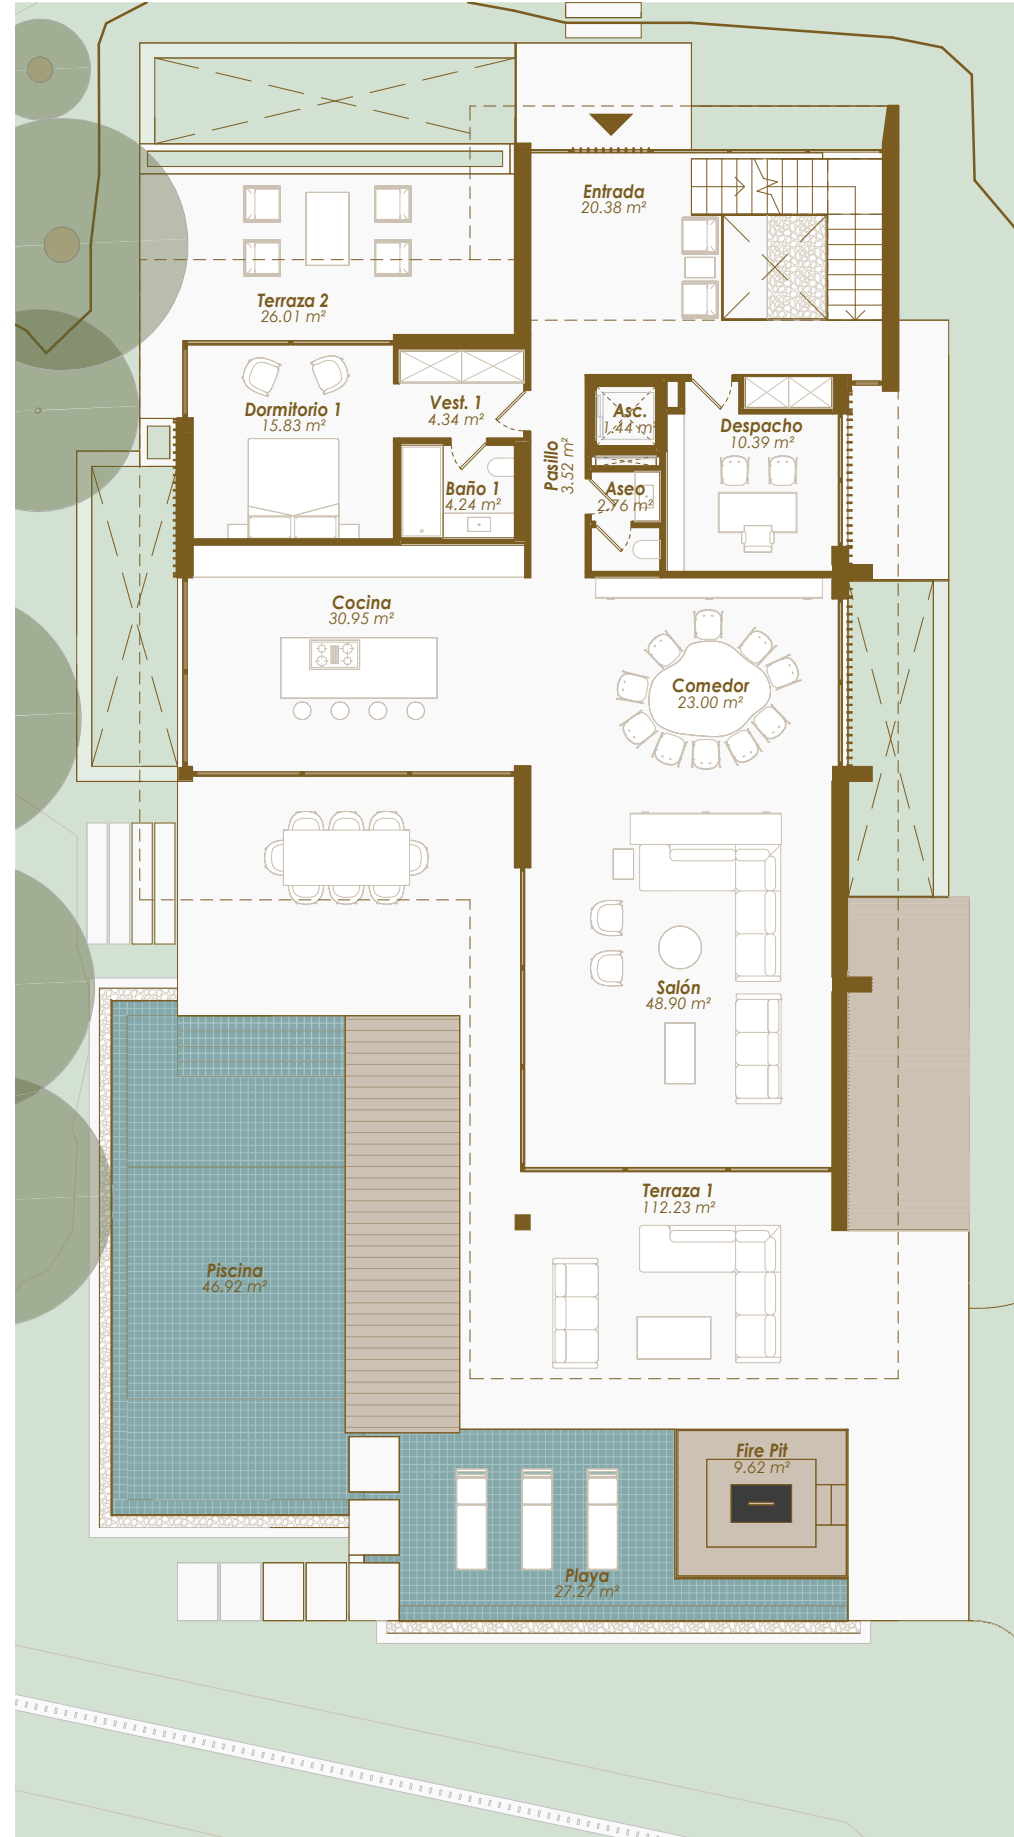


Escala 1:150



VIVIENDA 1 · Planta Baja

PLANO SITUACIÓN

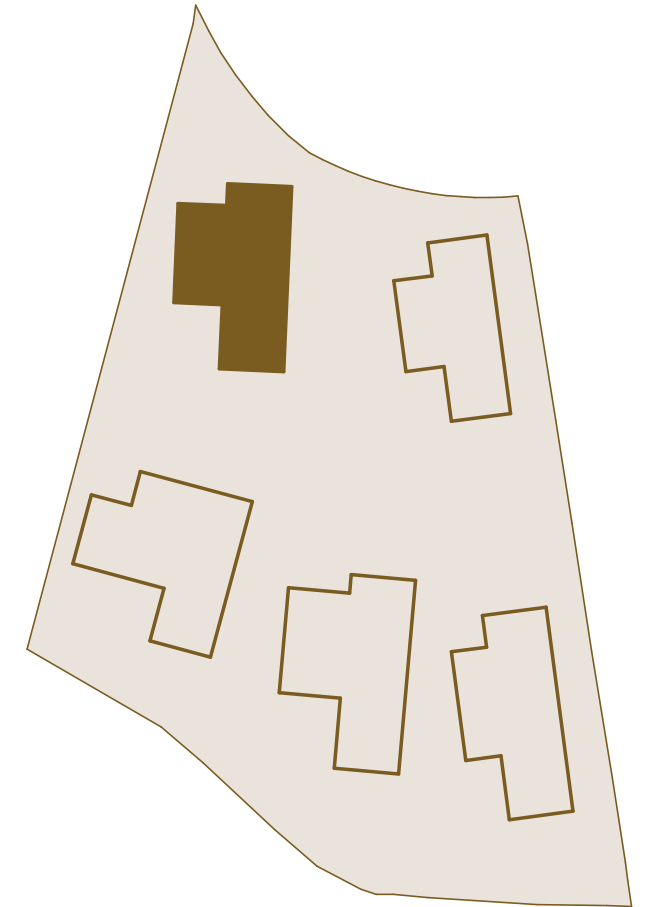

SUPERFICIES CONSTRUIDAS

Planta Baja	
Construida Interior Sobre Rasante	197,11 m ²
Terraza Cubierta	85,19 m ²
Terraza Descubierta	97,36 m ²
Total	379,66 m²

SUPERFICIES PARCELA

Superficie Total Uso Privativo	1.067,73 m ²
Jardín	614,65 m ²
Piscina	73,57 m ²

SUPERFICIES ÚTILES

Planta Baja	
Interior	165,74 m ²
Exterior	222,05 m ²
Total	387,79 m²

VIVIENDA 1 · Planta Alta




Escala 1:150

0 1 2 5 10 m



VIVIENDA 1 · Planta Alta

PLANO SITUACIÓN

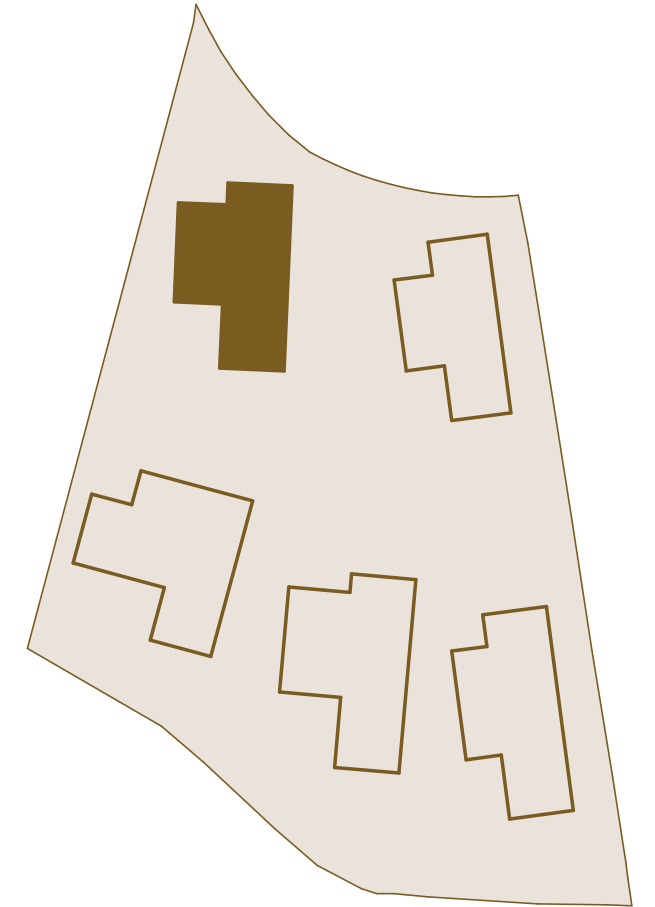

SUPERFICIES CONSTRUIDAS

Planta Alta	
Construida Interior Sobre Rasante	146,37 m ²
Terraza Cubierta	15,63 m ²
Terraza Descubierta	75,04 m ²
Total	237,03 m²

SUPERFICIES PARCELA

SUPERFICIES ÚTILES

Planta Alta	
Interior	118,90 m ²
Exterior	76,97 m ²
Total	195,87 m²

VIVIENDA 1 · Solarium




Escala 1:150

0 1 2 5 10 m



VIVIENDA 1 · Solarium

PLANO SITUACIÓN

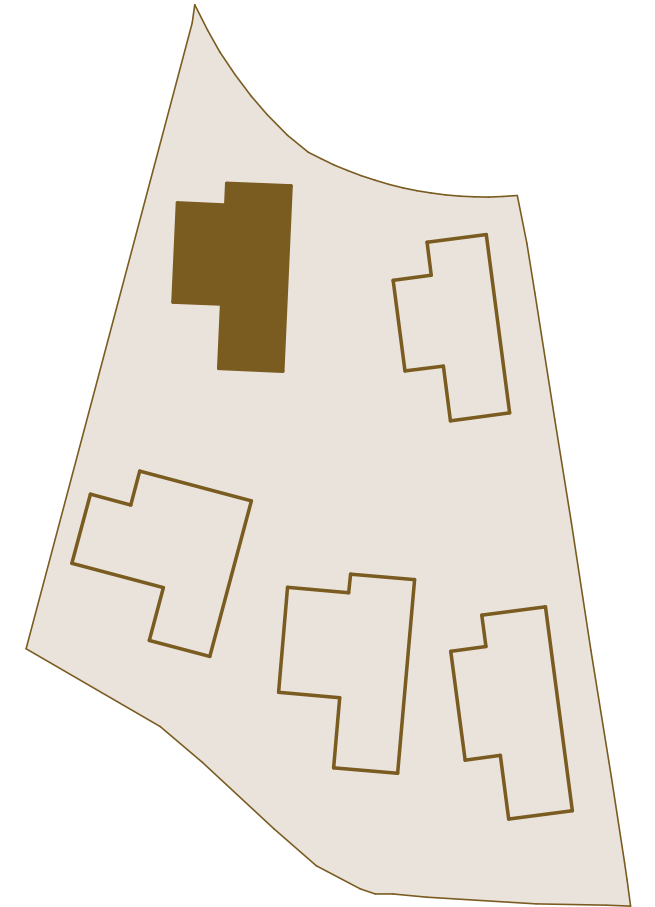

SUPERFICIES CONSTRUIDAS


Planta Solarium	
Construida Interior Sobre Rasante	5,40 m ²
Terraza Cubierta	6,80 m ²
Terraza Descubierta	137,95 m ²
Total	150,15 m²

SUPERFICIES PARCELA

SUPERFICIES ÚTILES

Planta Solarium	
Interior	3,06 m ²
Exterior	107,98 m ²
Total	111,04 m²

VIVIENDA 2 · Sótano

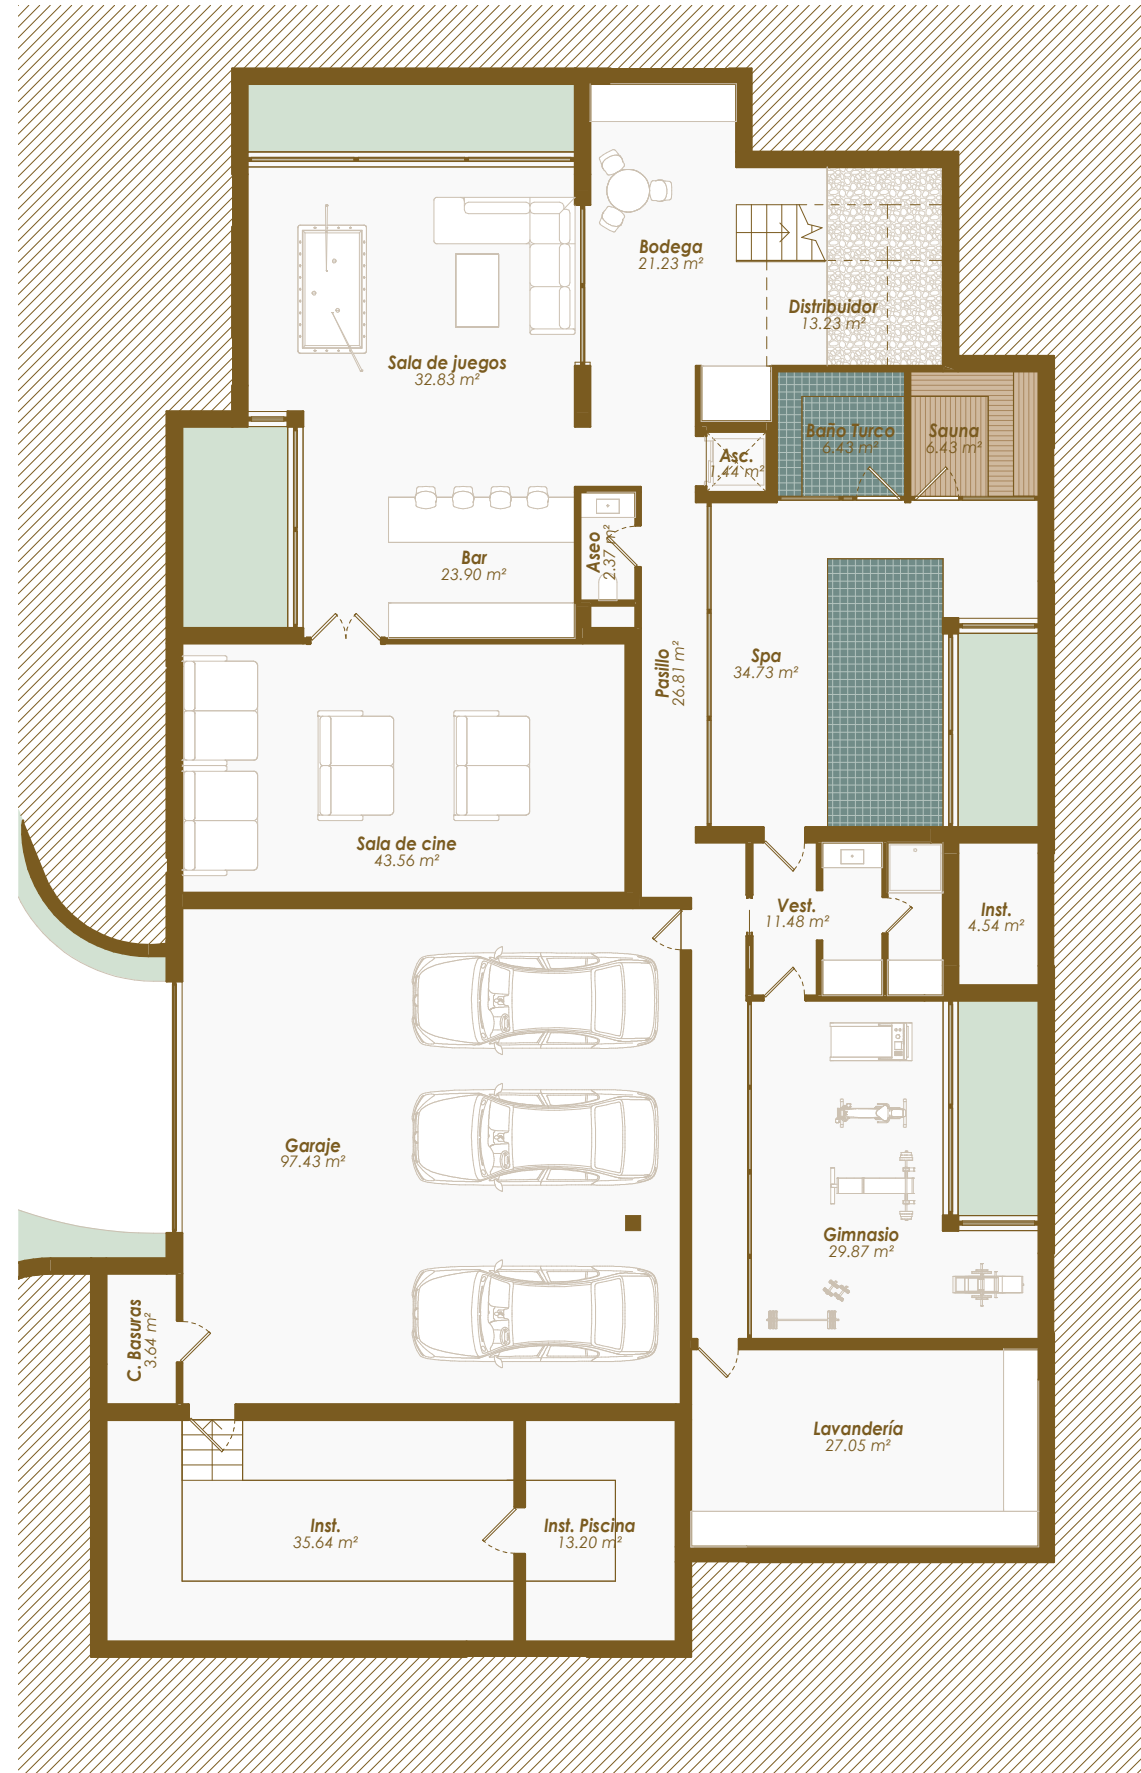


Escala 1:150

0 1 2 5 10 m



VIVIENDA 2 · Sótano

PLANO SITUACIÓN

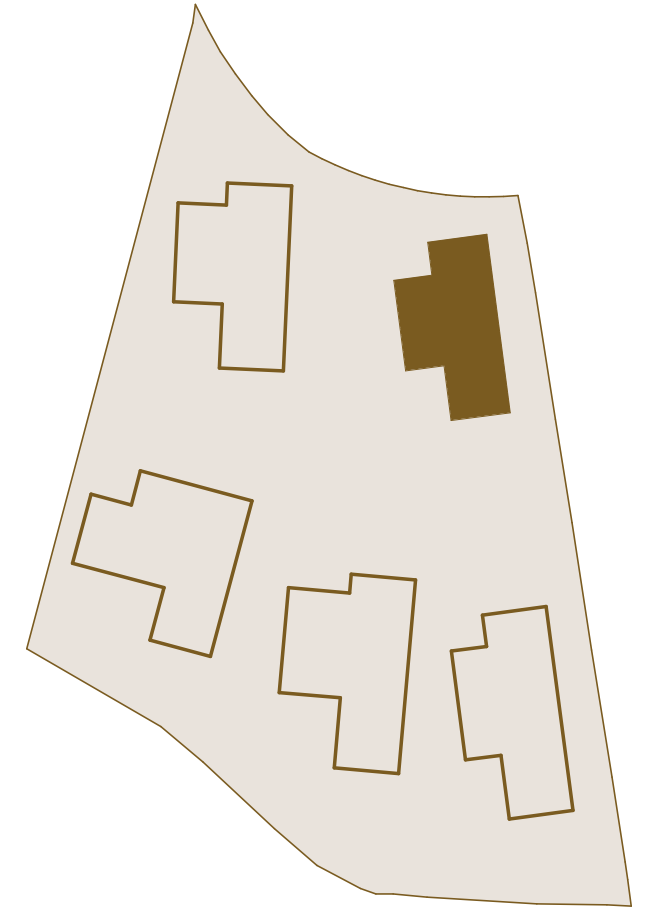

SUPERFICIES CONSTRUIDAS


Planta Sótano	
Construida Interior Bajo Rasante	489,65 m ²
Total	489,65 m²

SUPERFICIES PARCELA

SUPERFICIES ÚTILES

Planta Sótano	
Interior	435,78 m ²
Total	435,78 m²

VIVIENDA 2 · Planta Baja

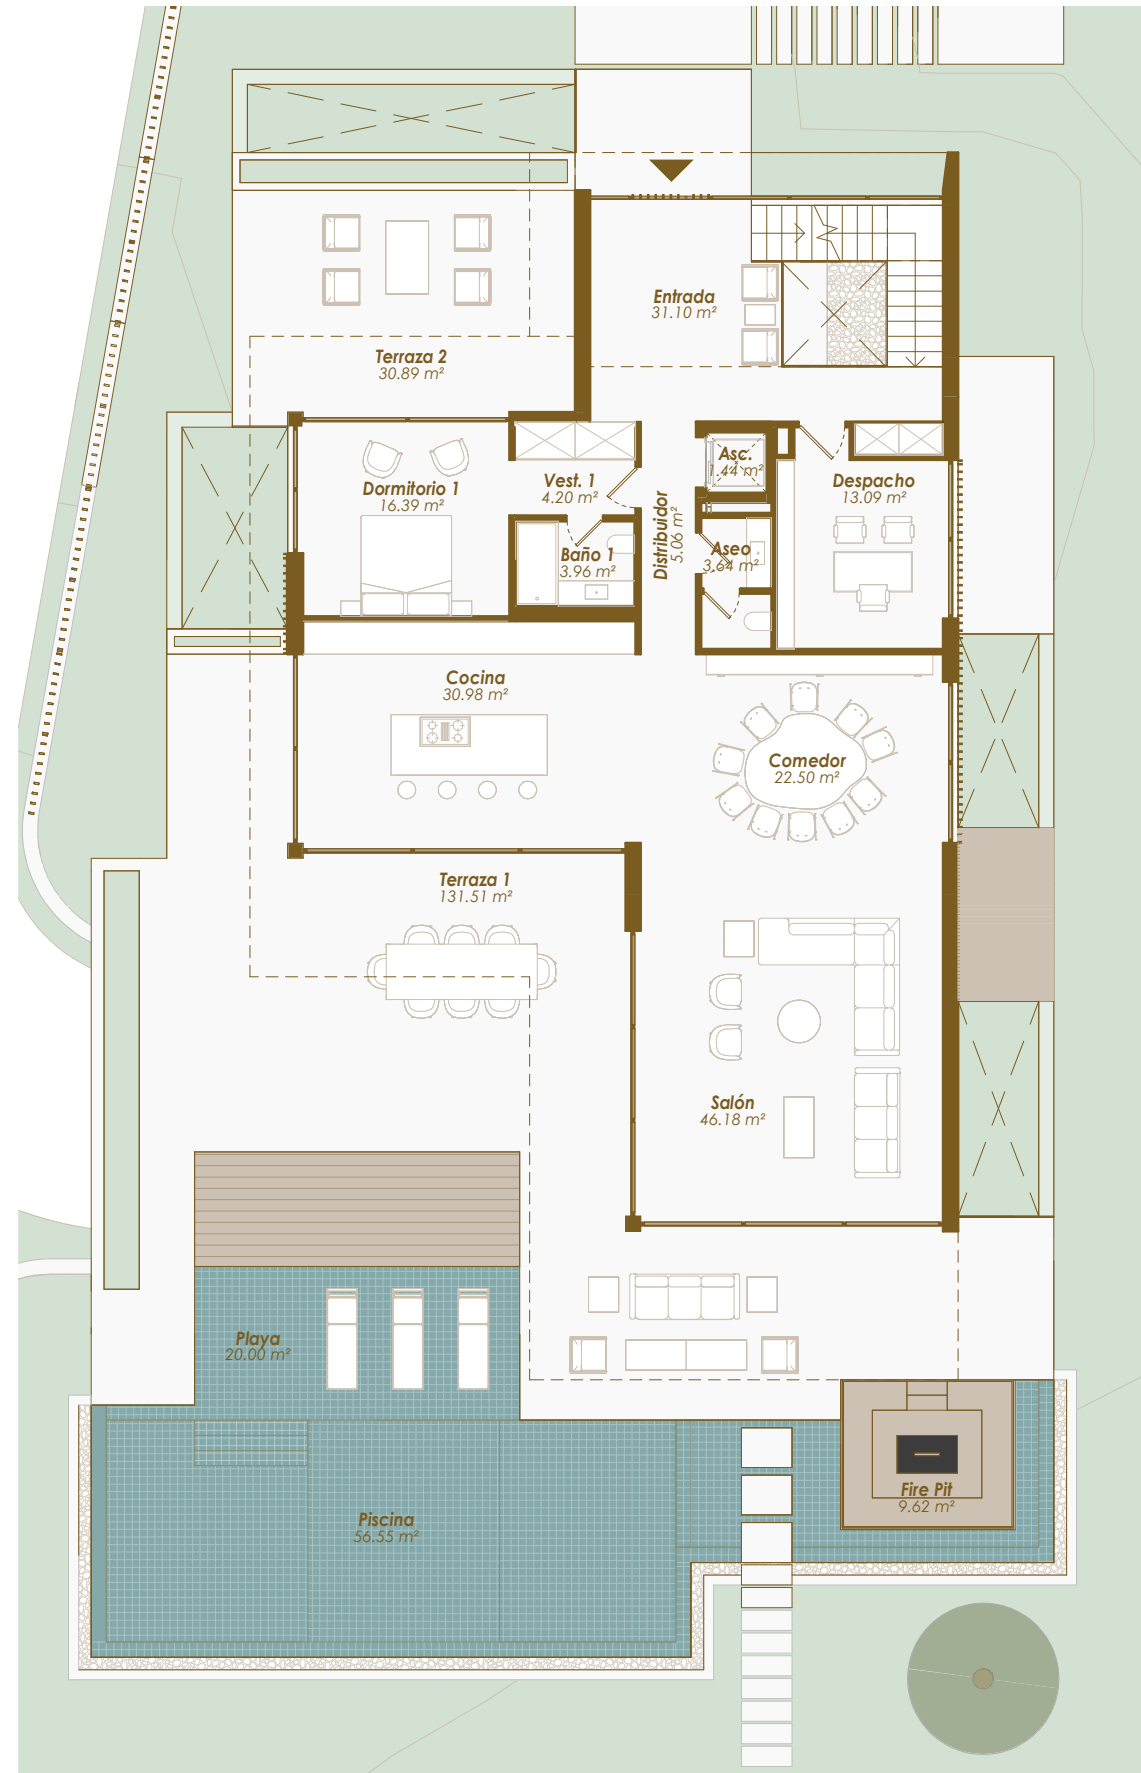


Escala 1:150

0 1 2 5 10 m



VIVIENDA 2 · Planta Baja

PLANO SITUACIÓN

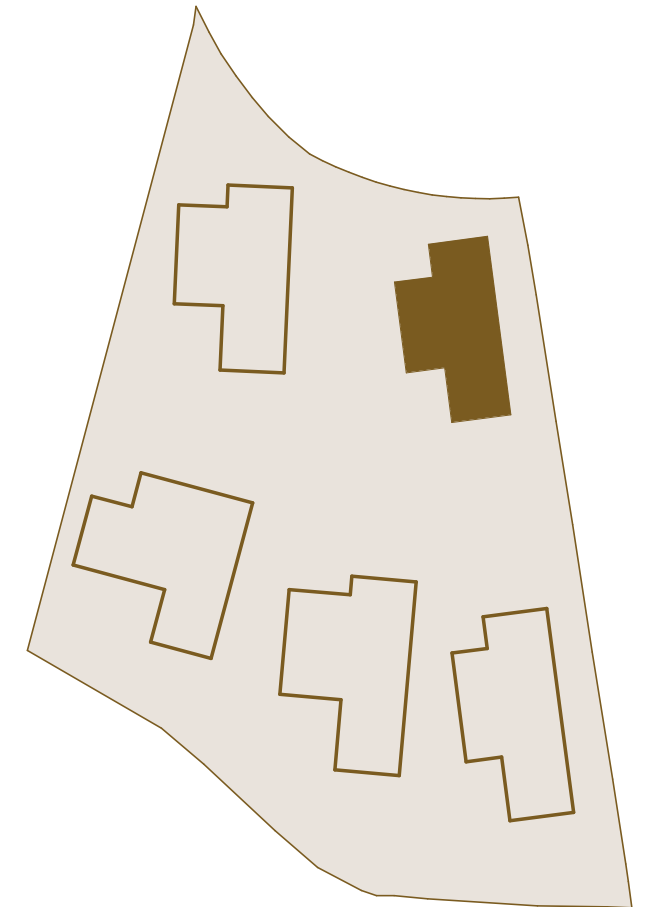

SUPERFICIES CONSTRUIDAS

Planta Baja	
Construida Interior Sobre Rasante	197,41 m ²
Terraza Cubierta	77,06 m ²
Terraza Descubierta	137,28 m ²
Total	411,75 m²


SUPERFICIES PARCELA

Superficie Total Uso Privativo	1.000,14 m ²
Jardín	498,83 m ²
Piscina	89,72 m ²

SUPERFICIES ÚTILES

Planta Baja	
Interior	178,54 m ²
Exterior	262,22 m ²
Total	440,76 m²

VIVIENDA 2 · Planta Alta

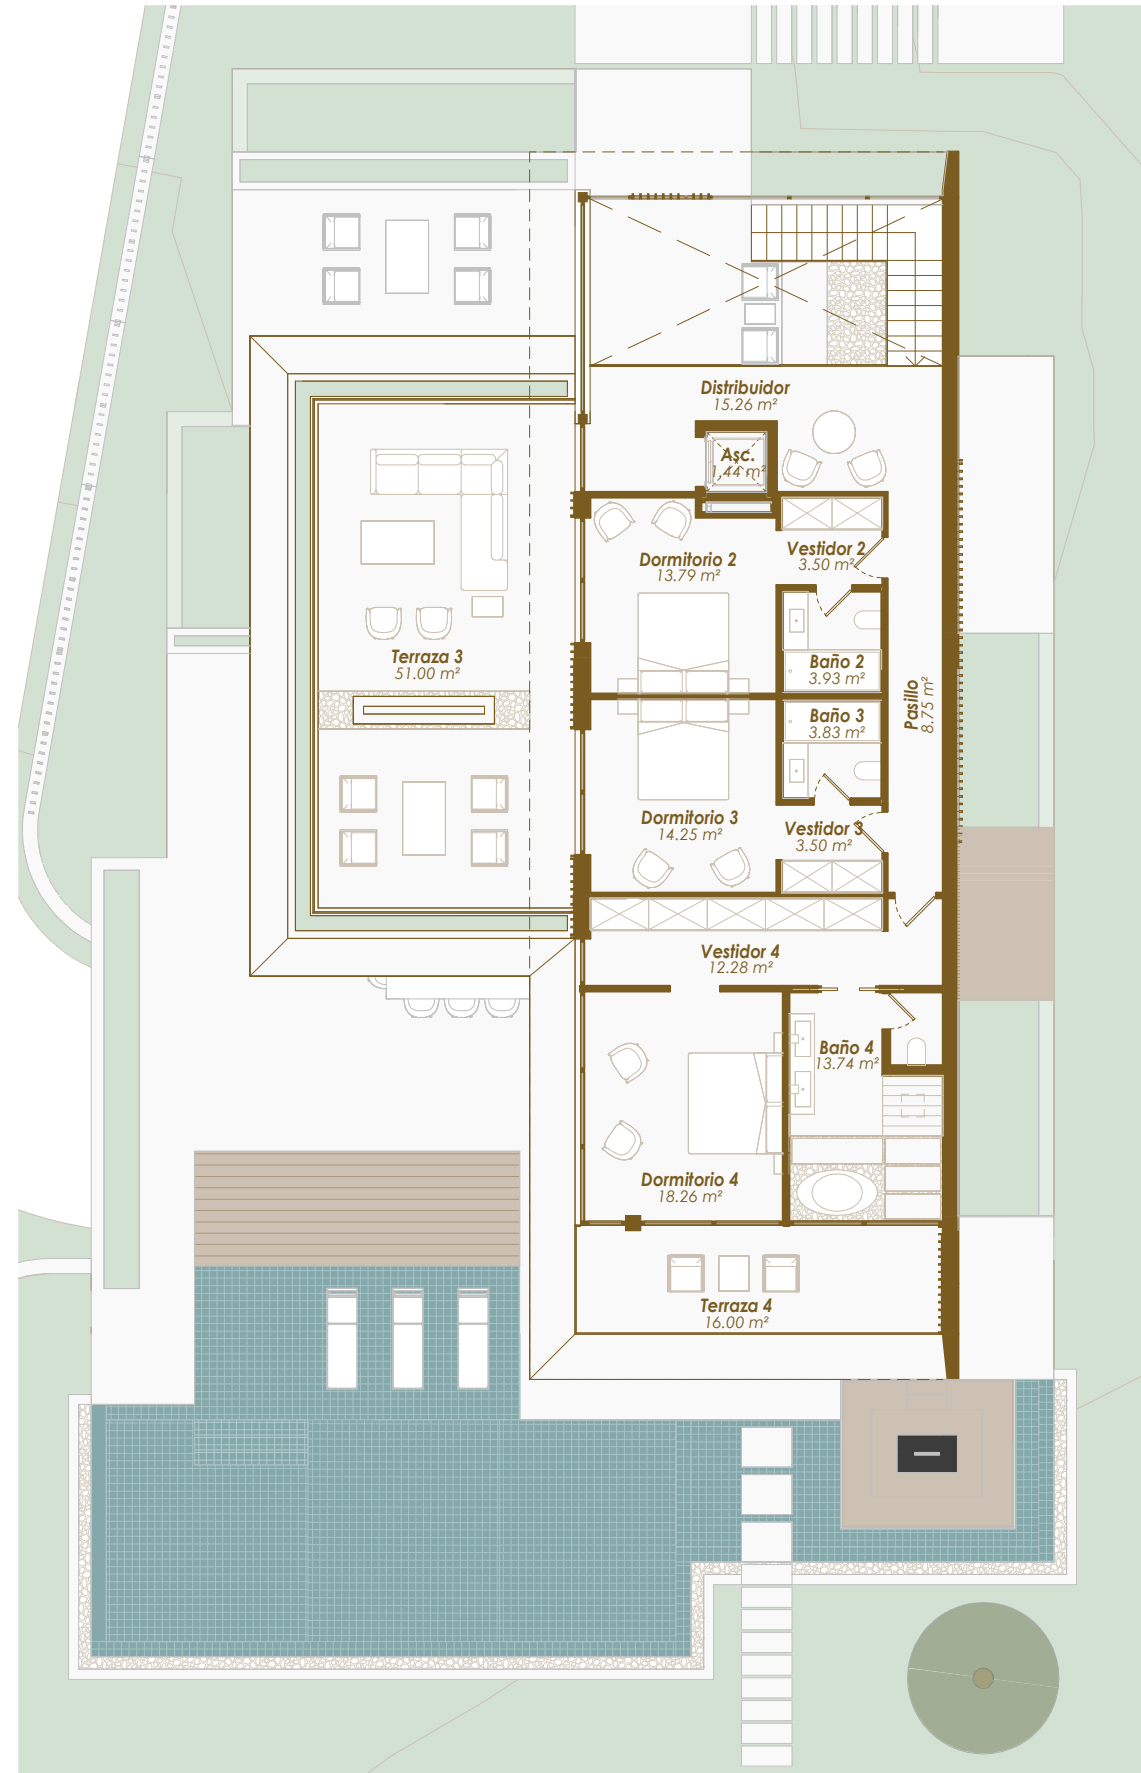


Escala 1:150

0 1 2 5 10 m



VIVIENDA 2 · Planta Alta

PLANO SITUACIÓN

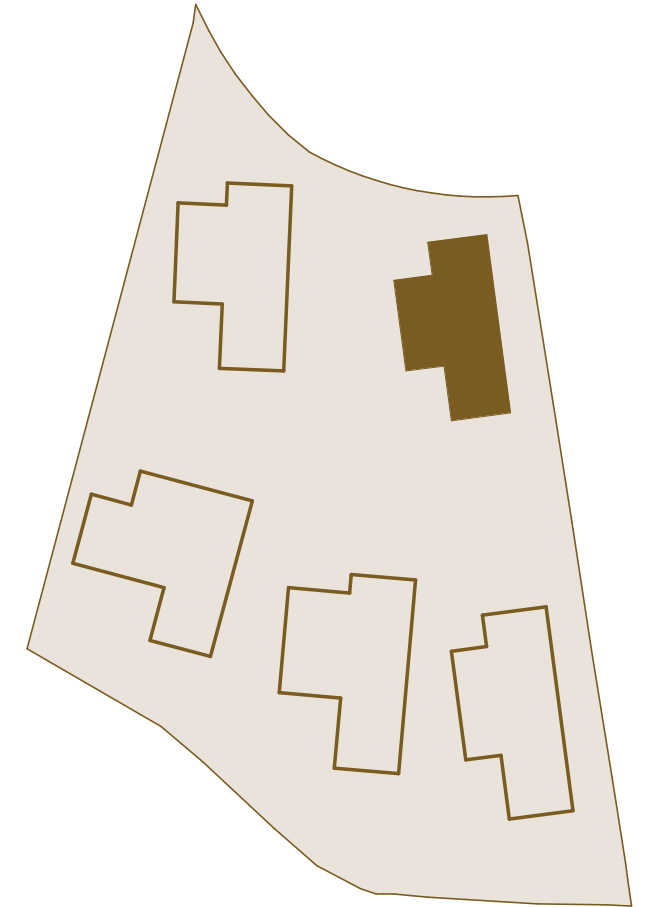

SUPERFICIES CONSTRUIDAS


Planta Alta	
Construida Interior Sobre Rasante	139,46 m ²
Terraza Cubierta	15,48 m ²
Terraza Descubierta	63,85 m ²
Total	218,80 m²

SUPERFICIES PARCELA

SUPERFICIES ÚTILES

Planta Alta	
Interior	112,53 m ²
Exterior	67,00 m ²
Total	179,53 m²

VIVIENDA 2 · Solarium

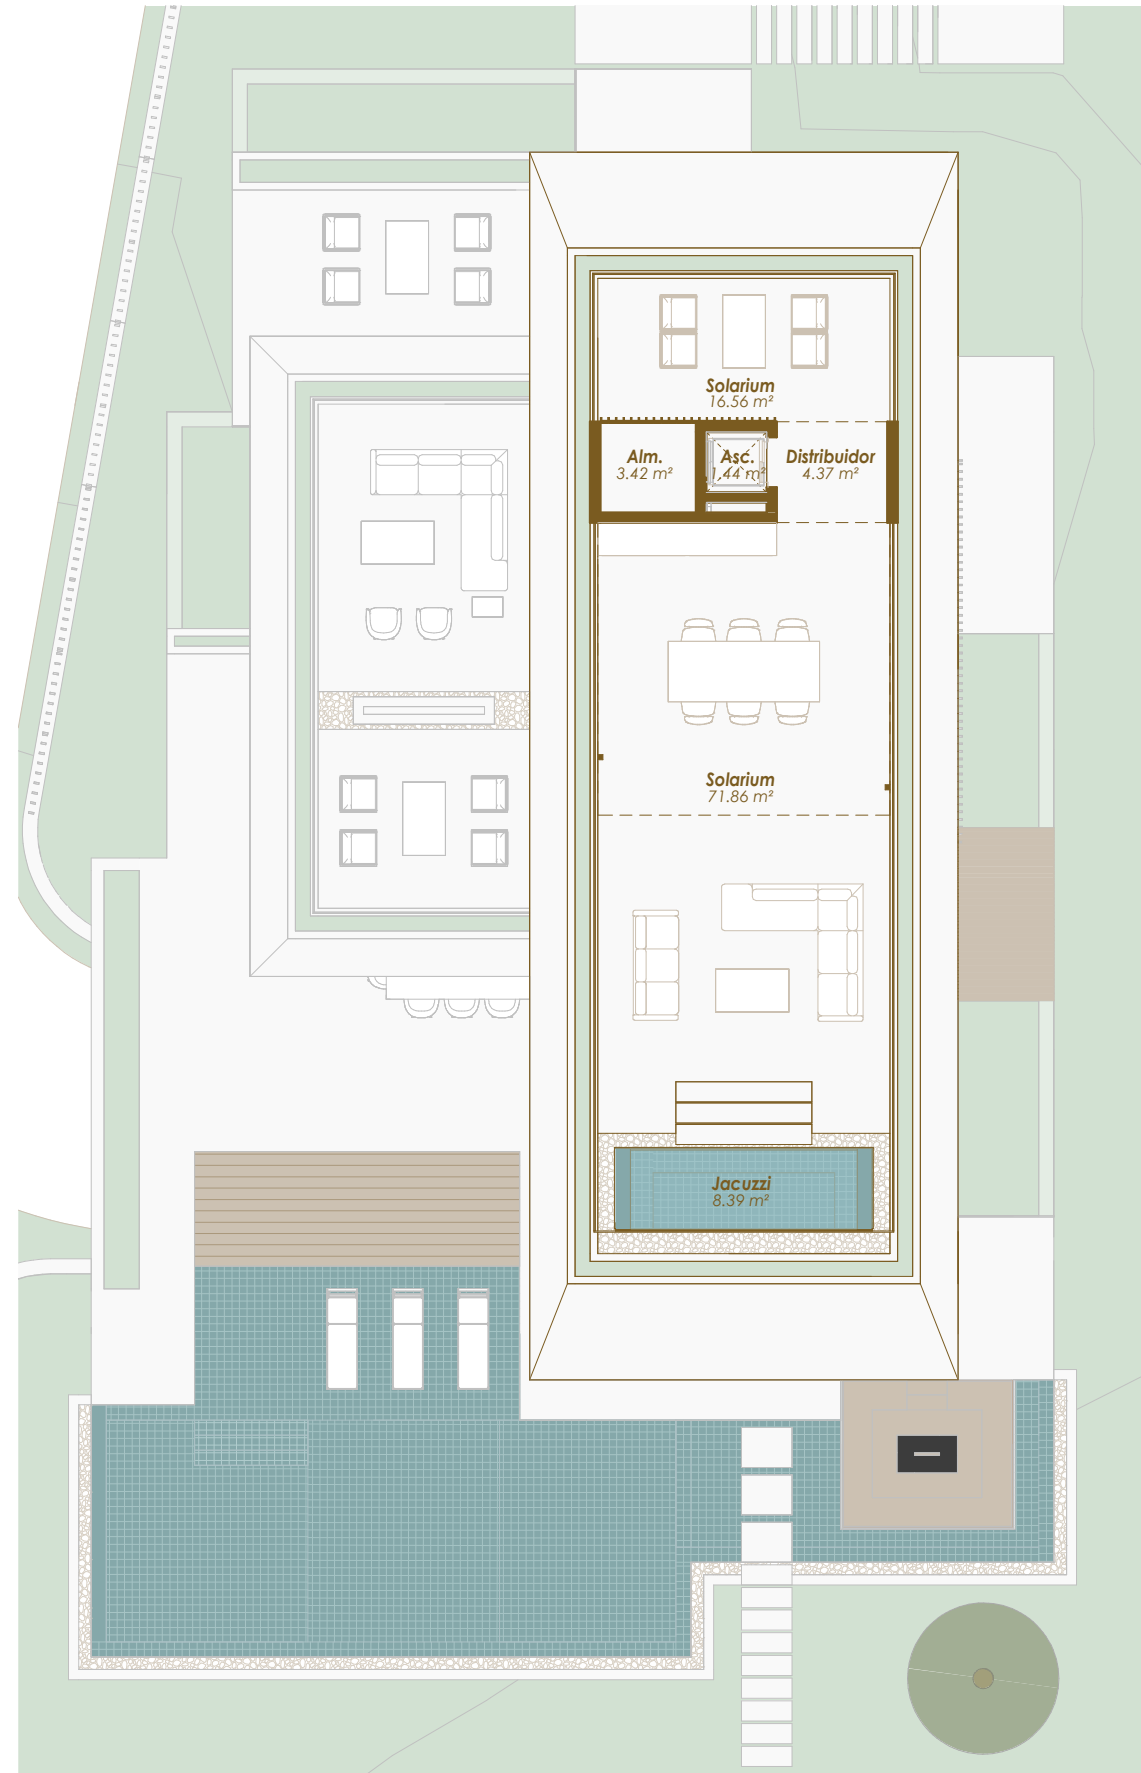


Escala 1:150



VIVIENDA 2 · Solarium

PLANO SITUACIÓN

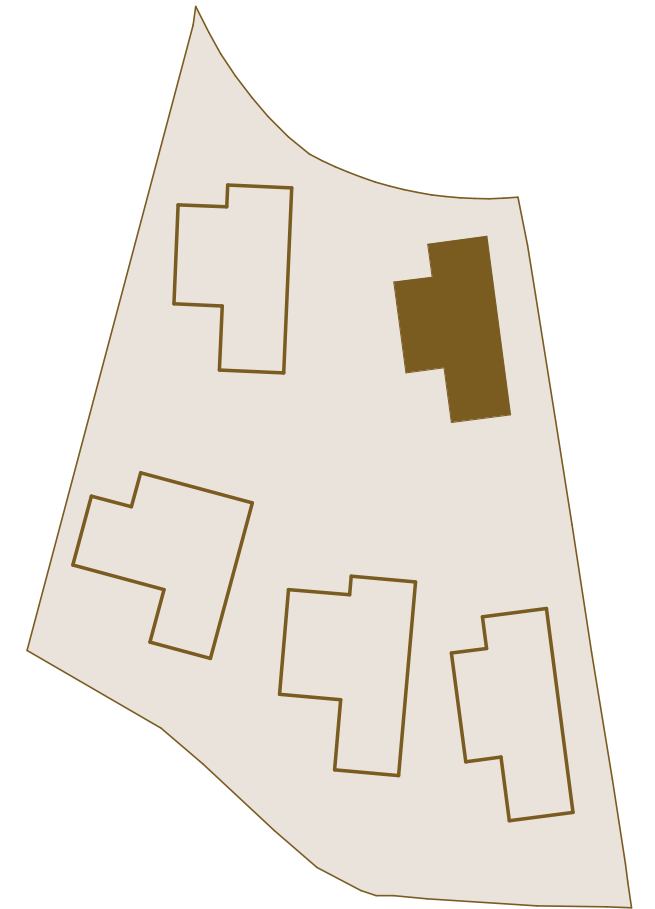

SUPERFICIES CONSTRUIDAS


Planta Solarium	
Construida Interior Sobre Rasante	3,20 m ²
Terraza Cubierta	4,80 m ²
Terraza Descubierta	135,85 m ²
Total	143,85 m²

SUPERFICIES PARCELA

SUPERFICIES ÚTILES


Planta Solarium	
Interior	1,44 m ²
Exterior	104,60 m ²
Total	106,04 m²

VIVIENDA 3 · Sótano

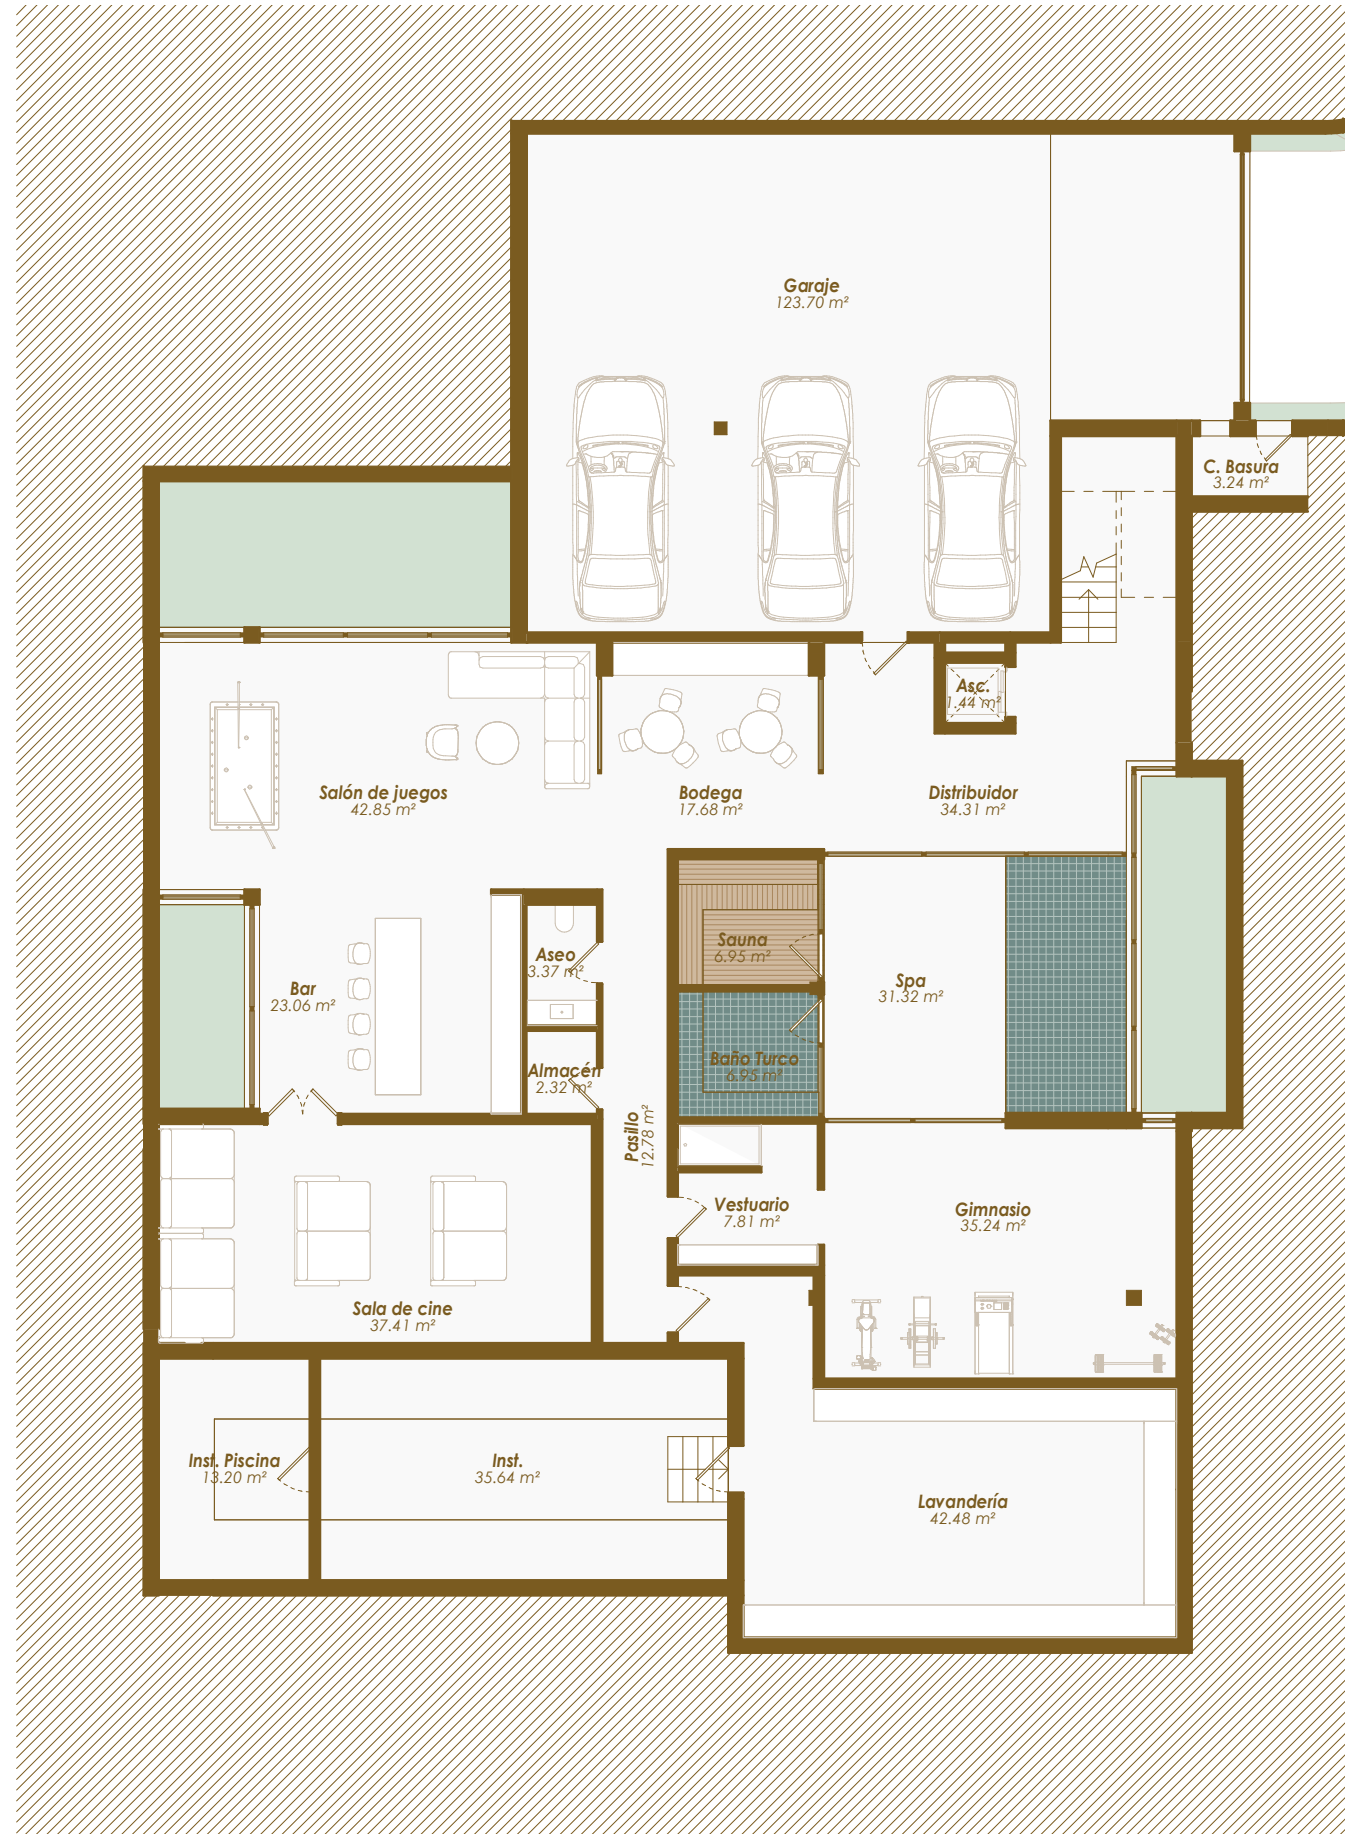

VIVIENDA 3 · Sótano

PLANO SITUACIÓN

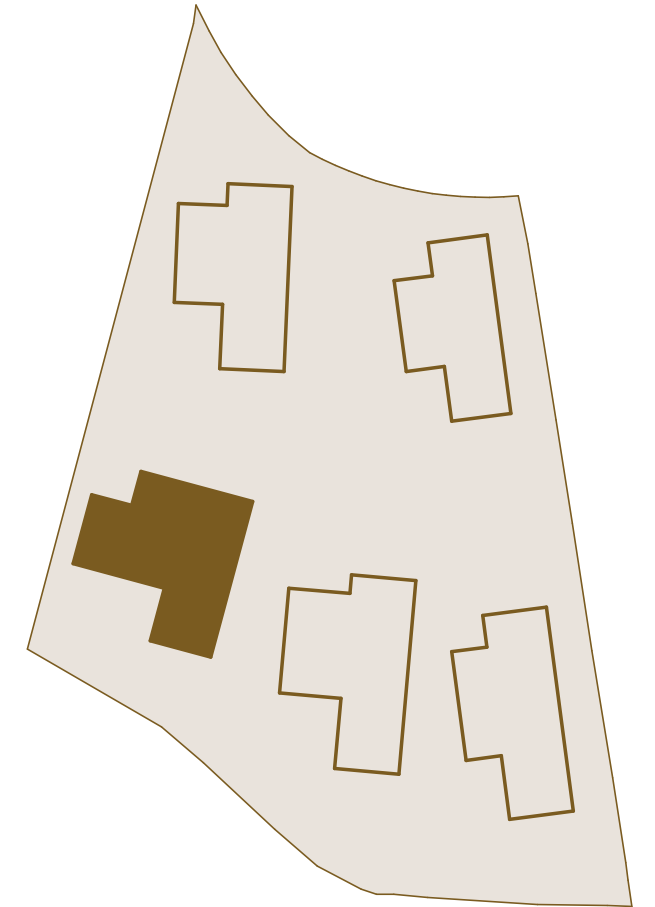

SUPERFICIES CONSTRUIDAS

Planta Sótano	
Construida Interior Bajo Rasante	543,71 m ²
Total	543,71 m²

SUPERFICIES PARCELA

SUPERFICIES ÚTILES

Planta Sótano	
Interior	481,75 m ²
Total	481,75 m²

Escala 1:150

0 1 2 5 10 m



VIVIENDA 3 · Planta Baja




Escala 1:150

0 1 2 5 10 m



VIVIENDA 3 · Planta Baja

PLANO SITUACIÓN

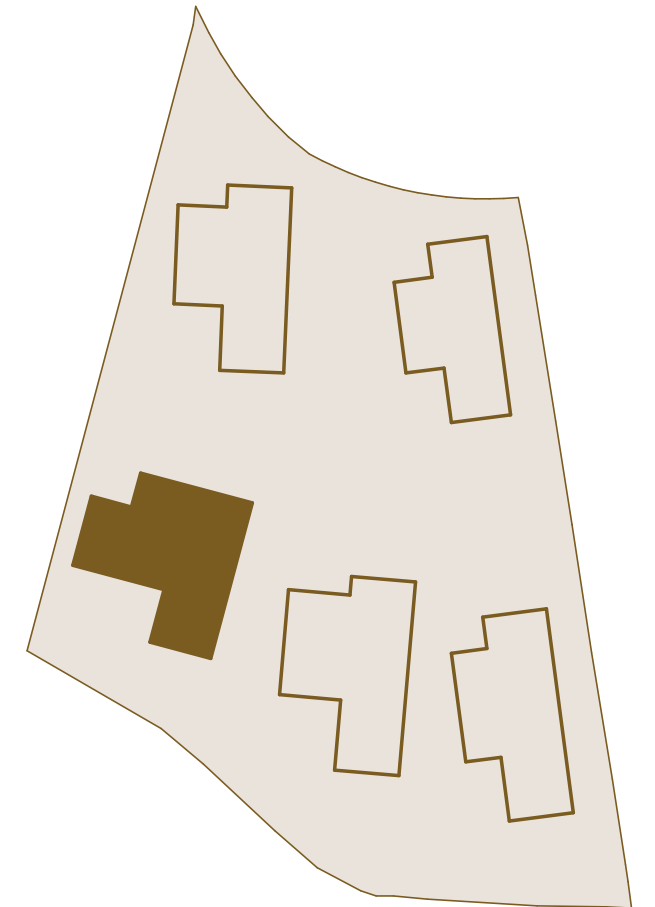

SUPERFICIES CONSTRUIDAS

Planta Baja	
Construida Interior Sobre Rasante	197,91 m ²
Terraza Cubierta	87,20 m ²
Terraza Descubierta	92,78 m ²
Total	377,88 m²

SUPERFICIES PARCELA

Superficie Total Uso Privativo	1.025,15 m ²
Jardín	538,61 m ²
Piscina	104,86 m ²

SUPERFICIES ÚTILES

Planta Baja	
Interior	167,98 m ²
Exterior	239,36 m ²
Total	407,34 m²

VIVIENDA 3 · Planta Alta




Escala 1:150



VIVIENDA 3 · Planta Alta

PLANO SITUACIÓN

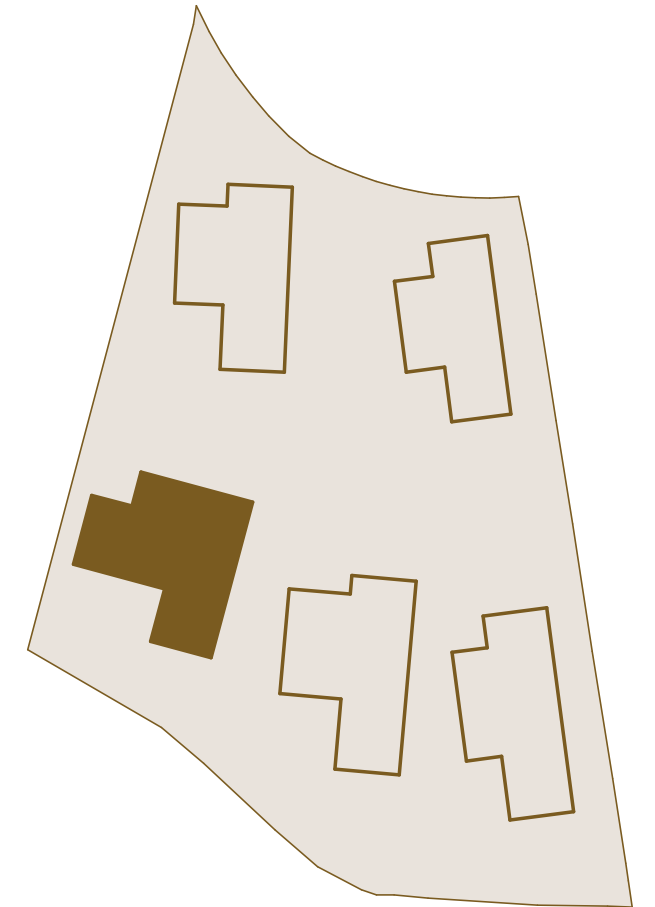

SUPERFICIES CONSTRUIDAS

Planta Alta	
Construida Interior Sobre Rasante	148,72 m ²
Terraza Cubierta	34,28 m ²
Terraza Descubierta	58,78 m ²
Total	241,79 m²

SUPERFICIES PARCELA

SUPERFICIES ÚTILES

Planta Alta	
Interior	120,49 m ²
Exterior	79,99 m ²
Total	200,48 m²

VIVIENDA 3 · Solarium




Escala 1:150

0 1 2 5 10 m



VIVIENDA 3 · Solarium

PLANO SITUACIÓN

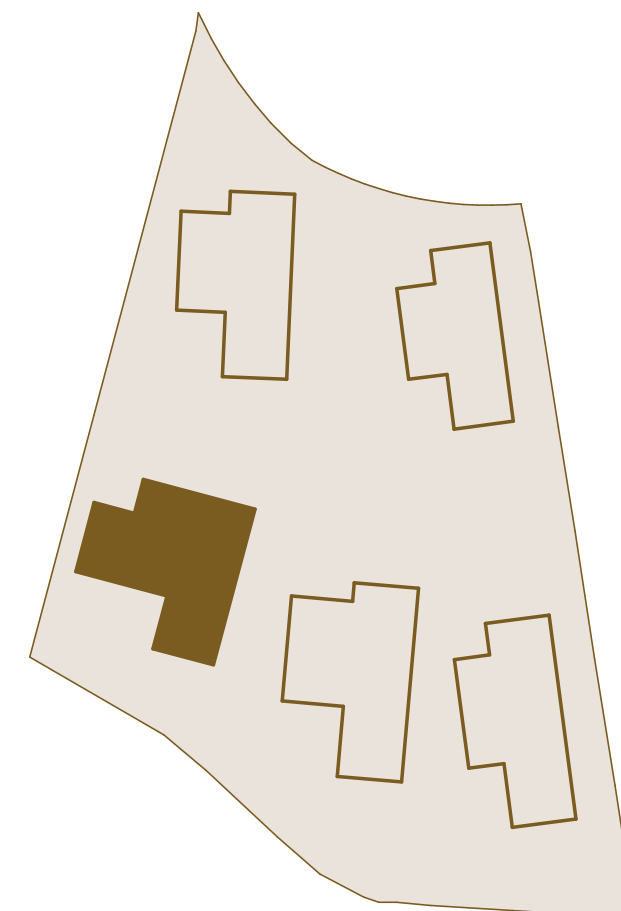

SUPERFICIES CONSTRUIDAS


Planta Solarium	
Construida Interior Sobre Rasante	3,20 m ²
Terraza Cubierta	4,60 m ²
Terraza Descubierta	164,53 m ²
Total	172,33 m²

SUPERFICIES PARCELA

SUPERFICIES ÚTILES

Planta Solarium	
Interior	1,44 m ²
Exterior	127,46 m ²
Total	128,90 m²

VIVIENDA 4 · Sótano

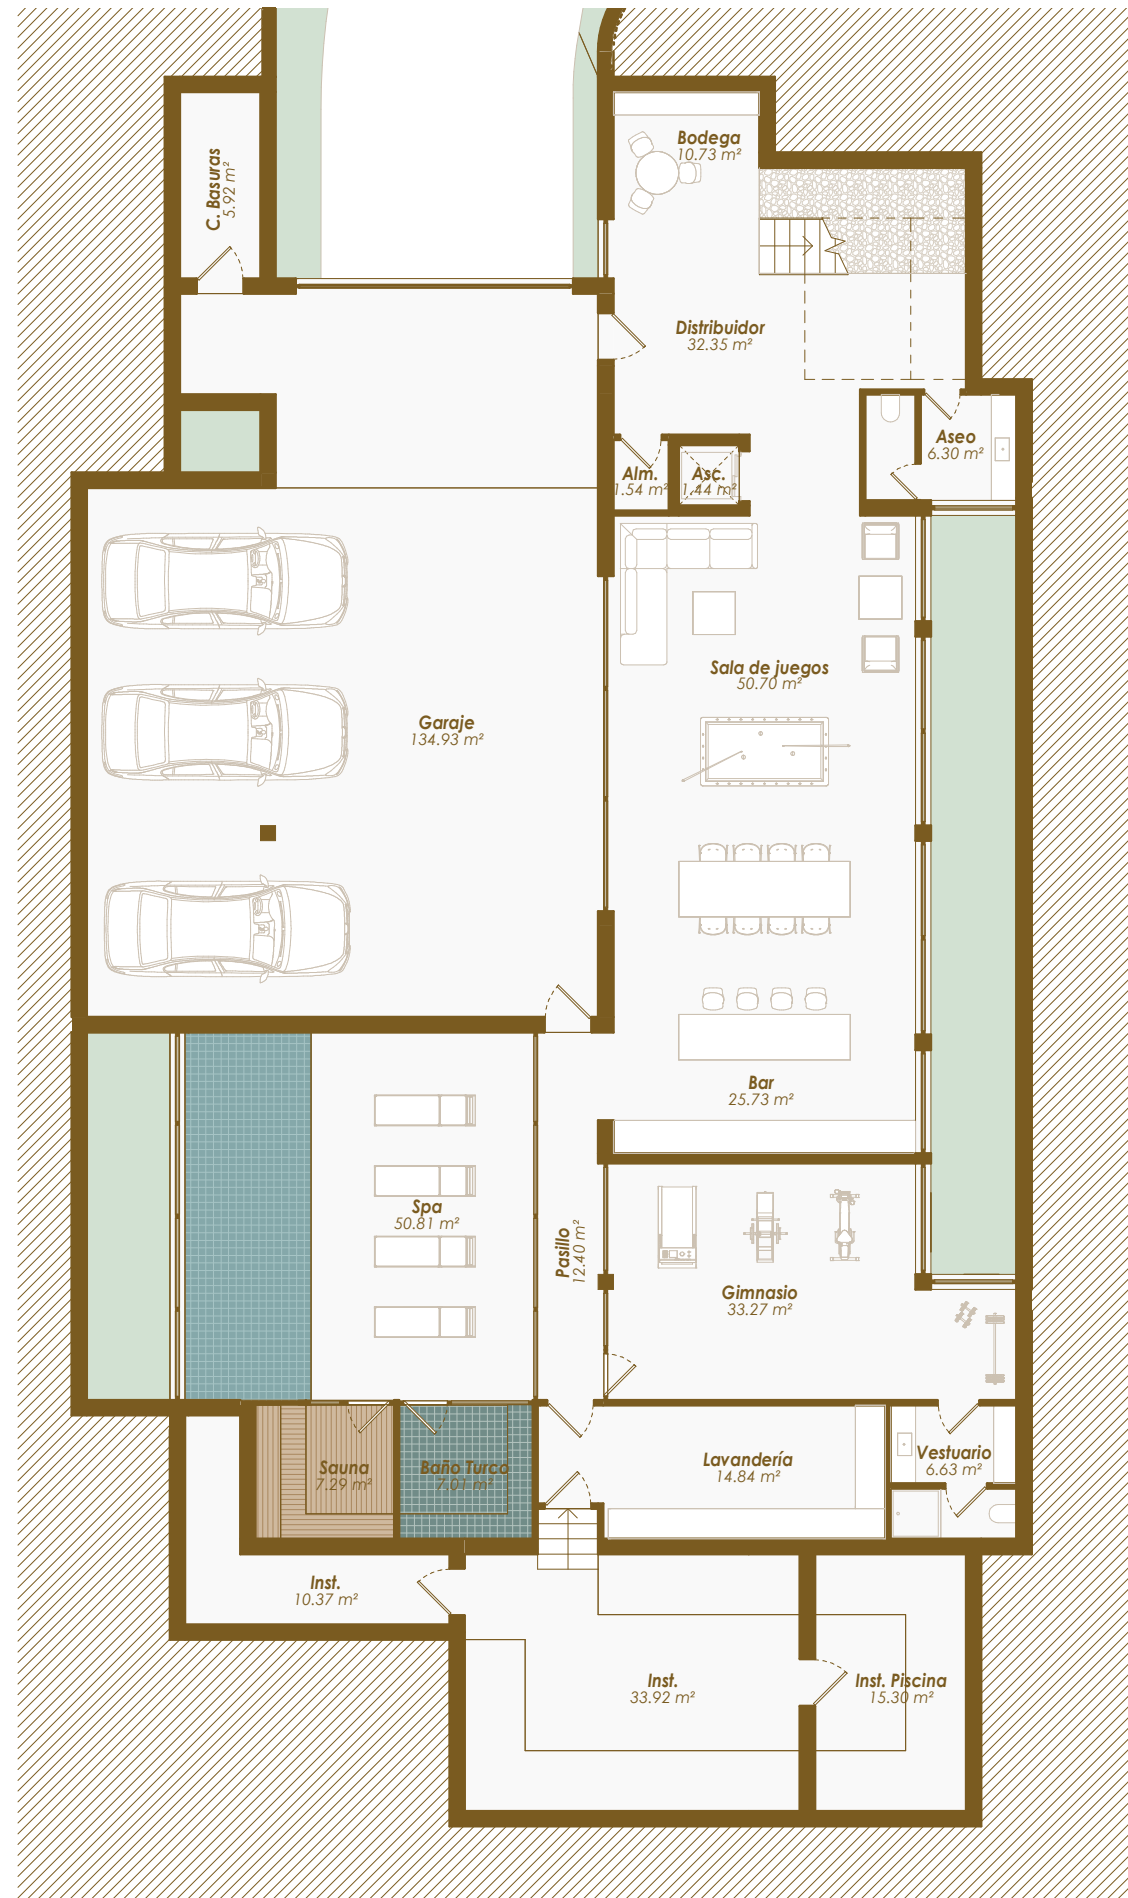


Escala 1:150



VIVIENDA 4 · Sótano

PLANO SITUACIÓN

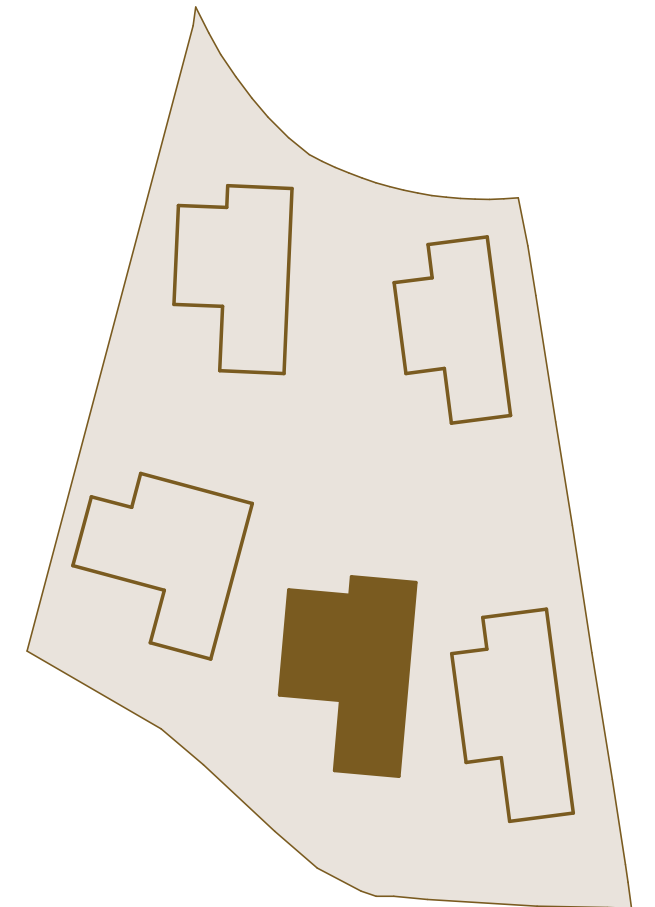

SUPERFICIES CONSTRUIDAS


Planta Sótano	
Construida Interior Bajo Rasante	519,64 m ²
Total	519,64 m²

SUPERFICIES PARCELA

SUPERFICIES ÚTILES


Planta Sótano	
Interior	461,46 m ²
Total	461,46 m²

VIVIENDA 4 · Planta Baja

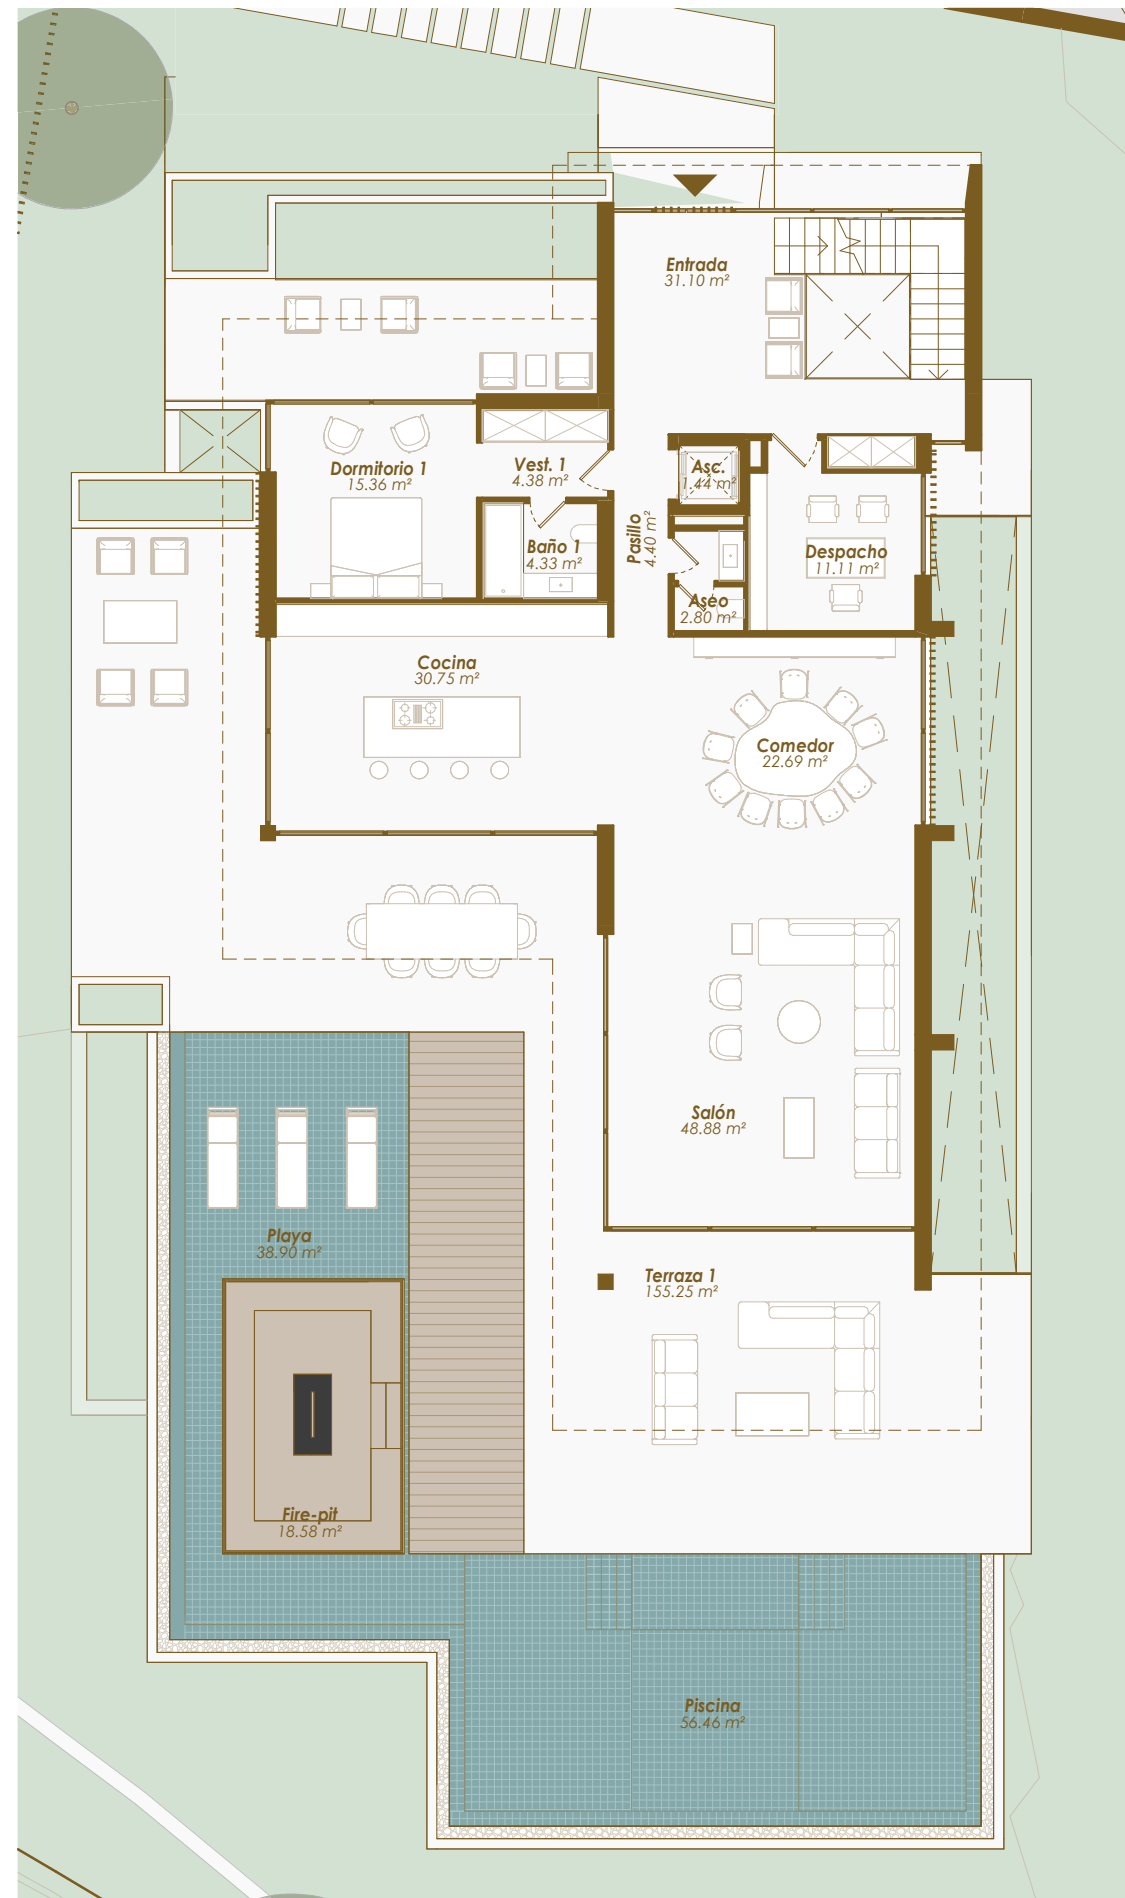

VIVIENDA 4 · Planta Baja

PLANO SITUACIÓN

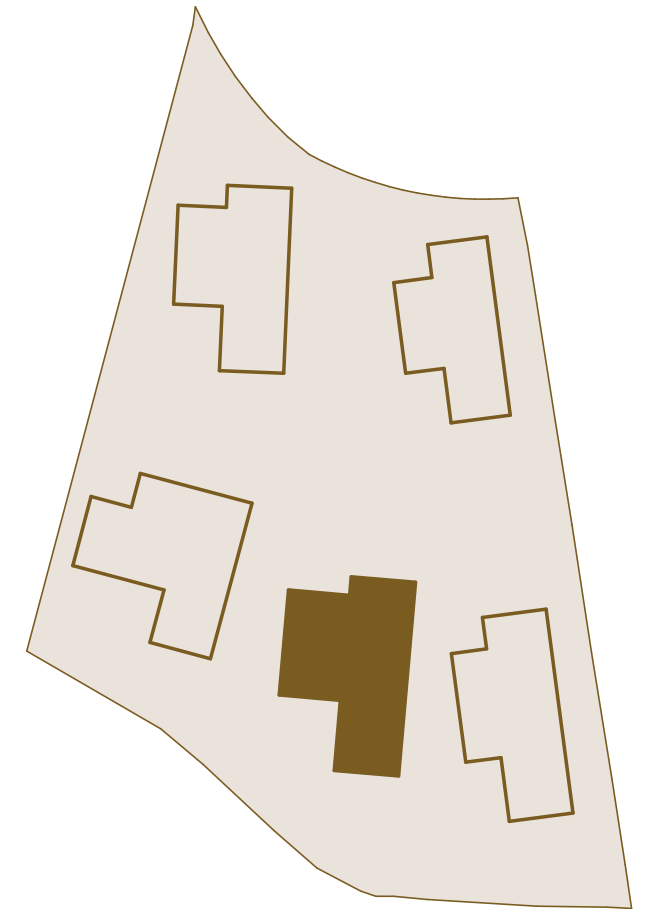

SUPERFICIES CONSTRUIDAS

Planta Baja	
Construida Interior Sobre Rasante	197,13 m ²
Terraza Cubierta	82,67 m ²
Terraza Descubierta	134,65 m ²
Total	414,45 m²

SUPERFICIES PARCELA

Superficie Total Uso Privativo	1.012,45 m ²
Jardín	502,49 m ²
Piscina	95,37 m ²

SUPERFICIES ÚTILES


Planta Baja	
Interior	177,23 m ²
Exterior	269,19 m ²
Total	446,42 m²

Escala 1:150

0 1 2 5 10 m



VIVIENDA 4 · Planta Alta

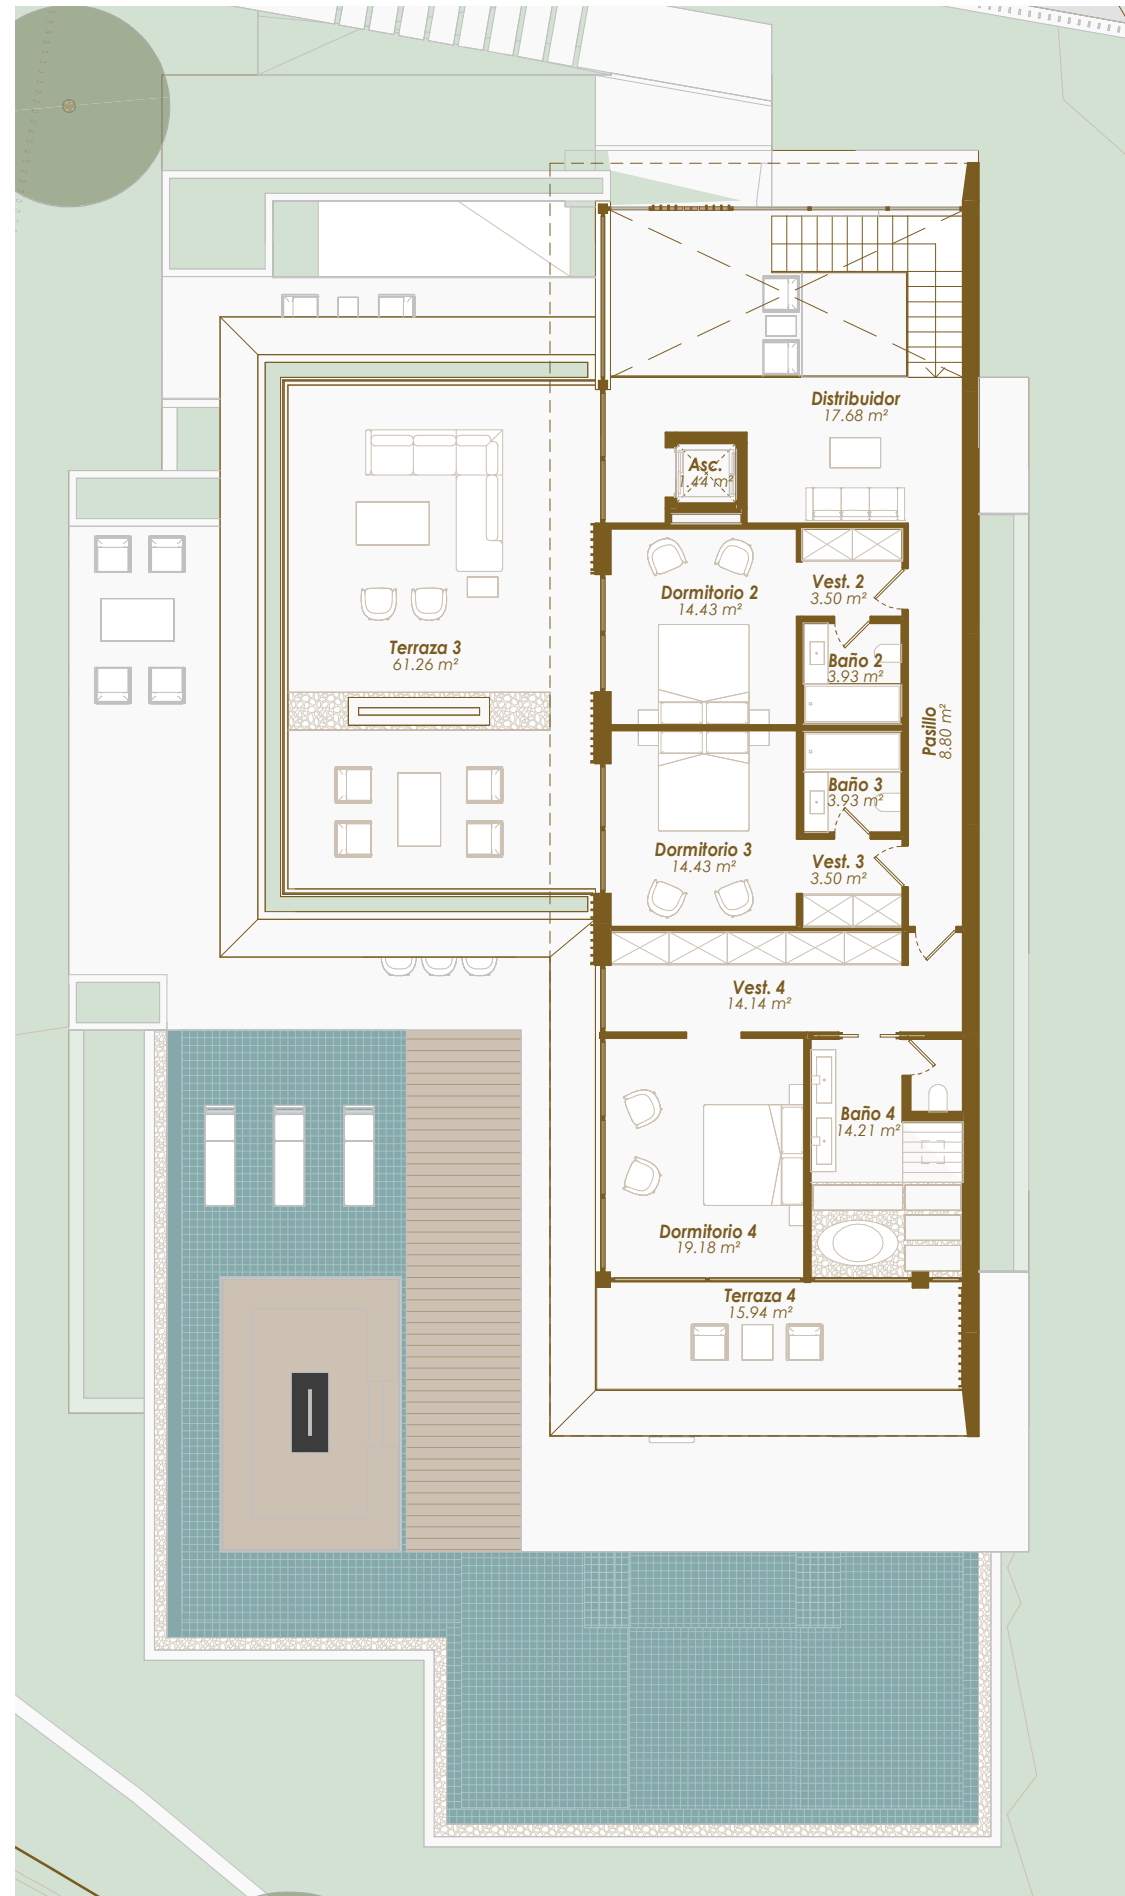


Escala 1:150

0 1 2 5 10 m



VIVIENDA 4 · Planta Alta

PLANO SITUACIÓN

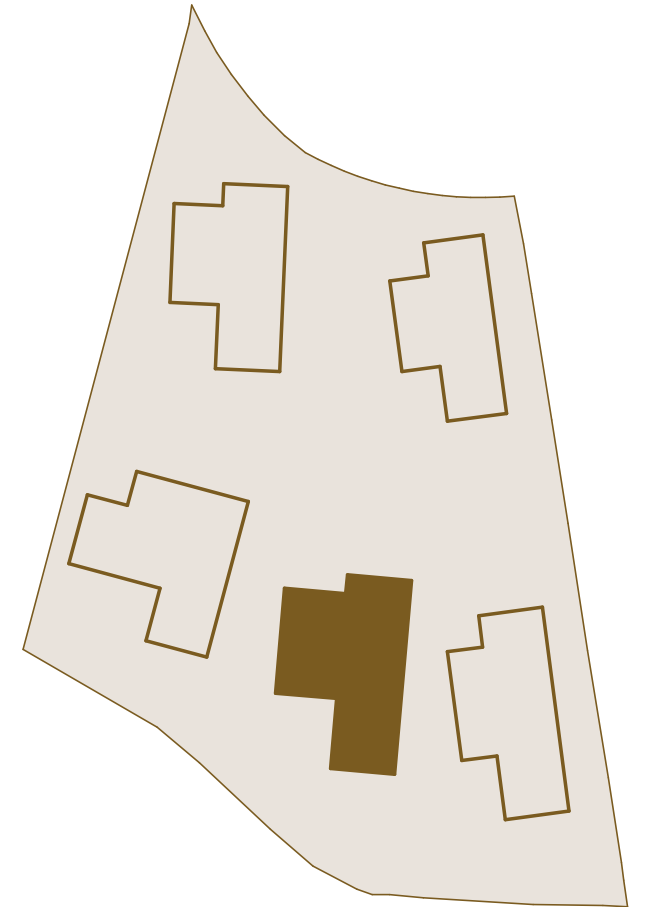

SUPERFICIES CONSTRUIDAS

Planta Alta	
Construida Interior Sobre Rasante	146,36 m ²
Terraza Cubierta	15,63 m ²
Terraza Descubierta	75,04 m ²
Total	237,03 m²

SUPERFICIES PARCELA

SUPERFICIES ÚTILES

Planta Alta	
Interior	119,16 m ²
Exterior	77,21 m ²
Total	196,37 m²

VIVIENDA 4 · Solarium




Escala 1:150

0 1 2 5 10 m



VIVIENDA 4 · Solarium

PLANO SITUACIÓN

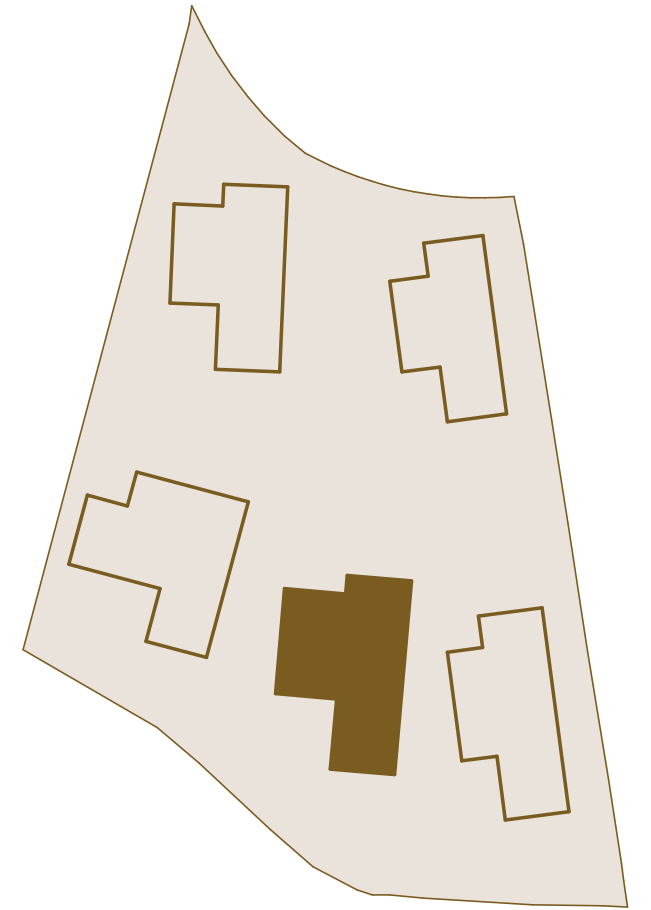

SUPERFICIES CONSTRUIDAS


Planta Solarium	
Construida Interior Sobre Rasante	5,40 m ²
Terraza Cubierta	6,80 m ²
Terraza Descubierta	137,95 m ²
Total	150,15 m²

SUPERFICIES PARCELA

SUPERFICIES ÚTILES


Planta Solarium	
Interior	9,04 m ²
Exterior	102,00 m ²
Total	111,04 m²

VIVIENDA 5 · Sótano

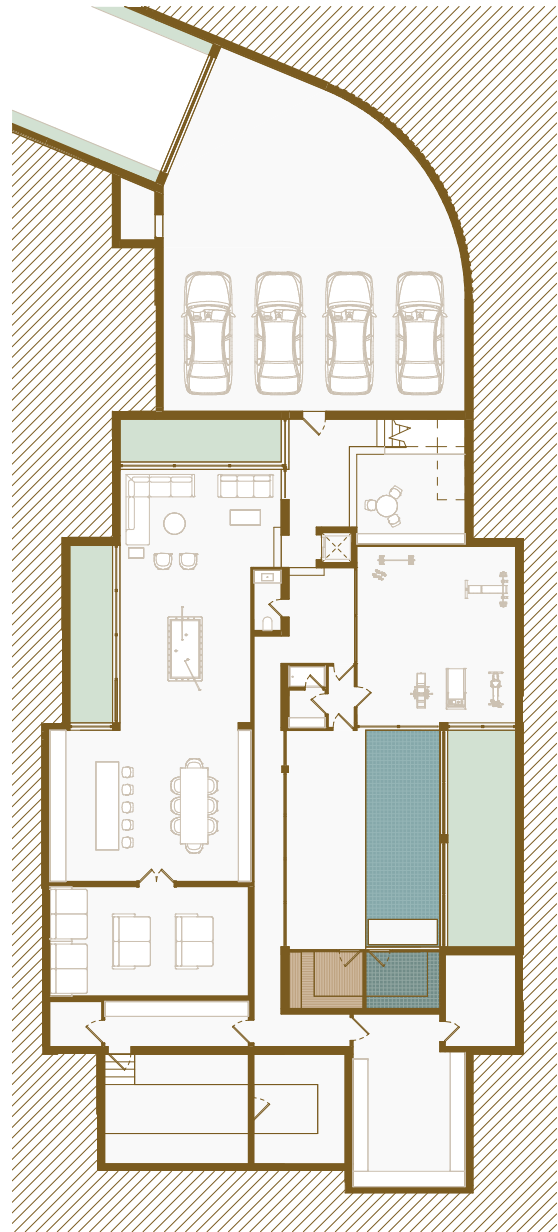


Escala 1:300

Escala 1:150

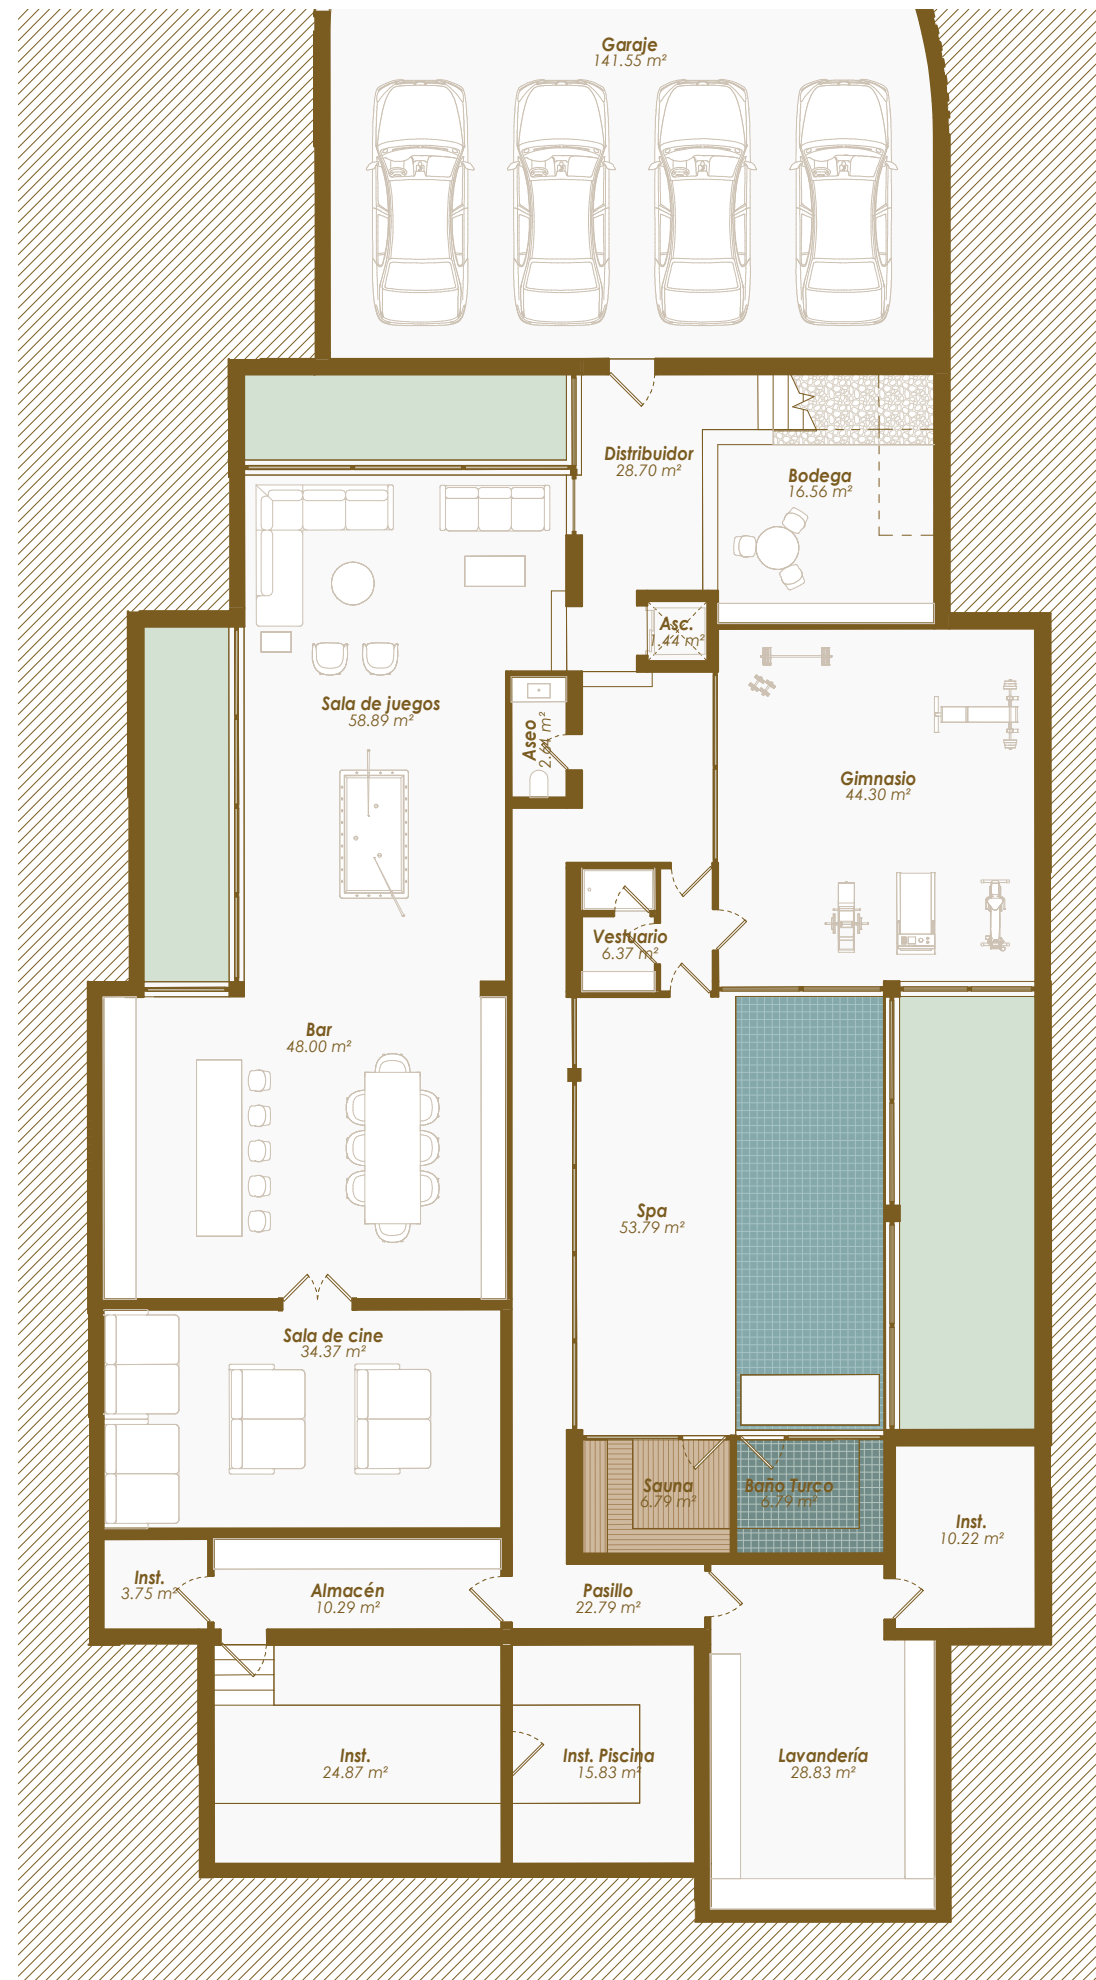

VIVIENDA 5 · Sótano

PLANO SITUACIÓN

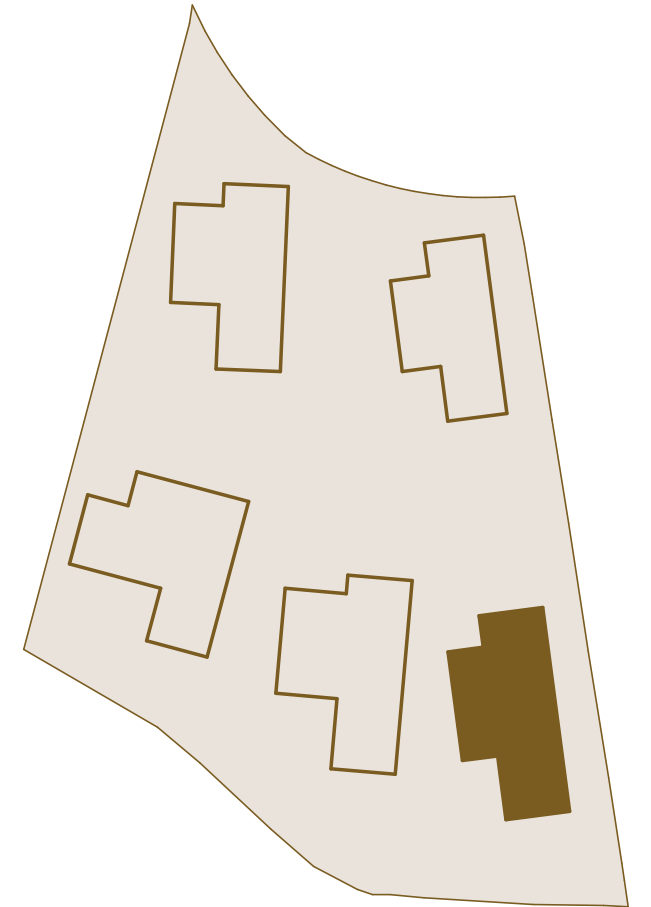

SUPERFICIES CONSTRUIDAS


Planta Sótano	
Construida Interior Bajo Rasante	635,33 m ²
Total	635,33 m²

SUPERFICIES PARCELA

SUPERFICIES ÚTILES

Planta Sótano	
Interior	569,87 m ²
Total	569,87 m²

VIVIENDA 5 · Planta Baja

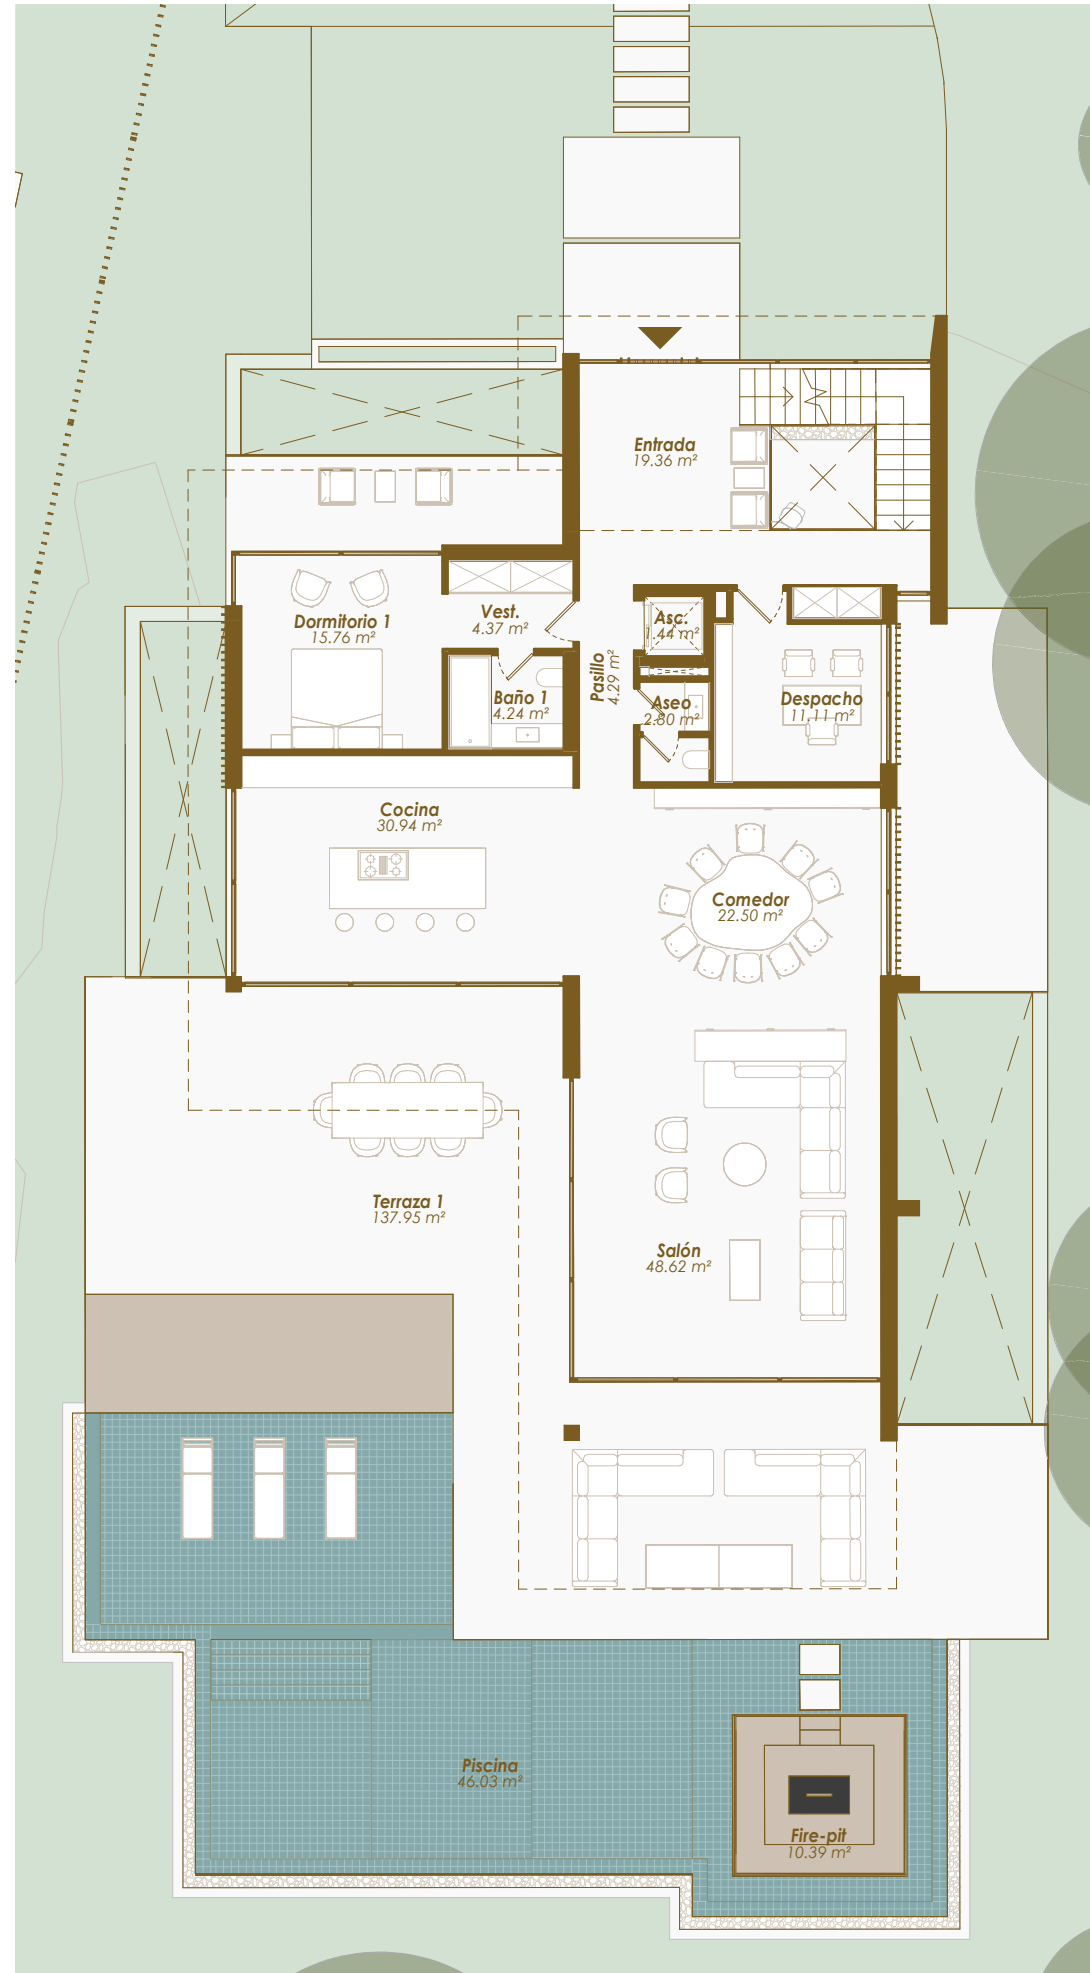


Escala 1:150

0 1 2 5 10 m



VIVIENDA 5 · Planta Baja

PLANO SITUACIÓN

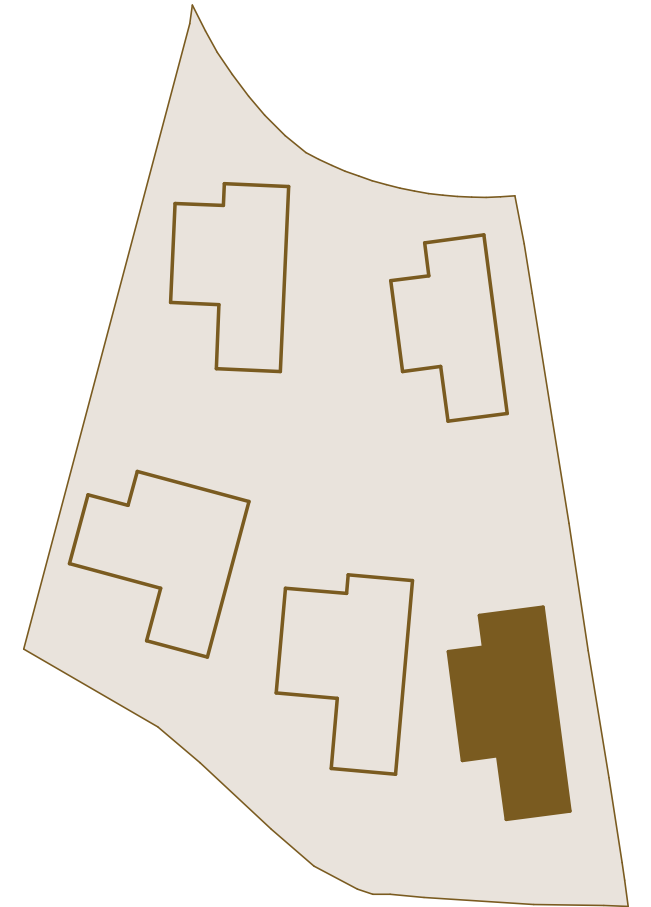

SUPERFICIES CONSTRUIDAS

Planta Baja	
Construida Interior Sobre Rasante	197,41 m ²
Terraza Cubierta	78,19 m ²
Terraza Descubierta	112,98 m ²
Total	388,58 m²

SUPERFICIES PARCELA

Superficie Total Uso Privativo	1.283,69 m ²
Jardín	798,72 m ²
Piscina	95,72 m ²

SUPERFICIES ÚTILES

Planta Baja	
Interior	165,44 m ²
Exterior	244,27 m ²
Total	409,71 m²

VIVIENDA 5 · Planta Alta




Escala 1:150

0 1 2 5 10 m



VIVIENDA 5 · Planta Alta

PLANO SITUACIÓN

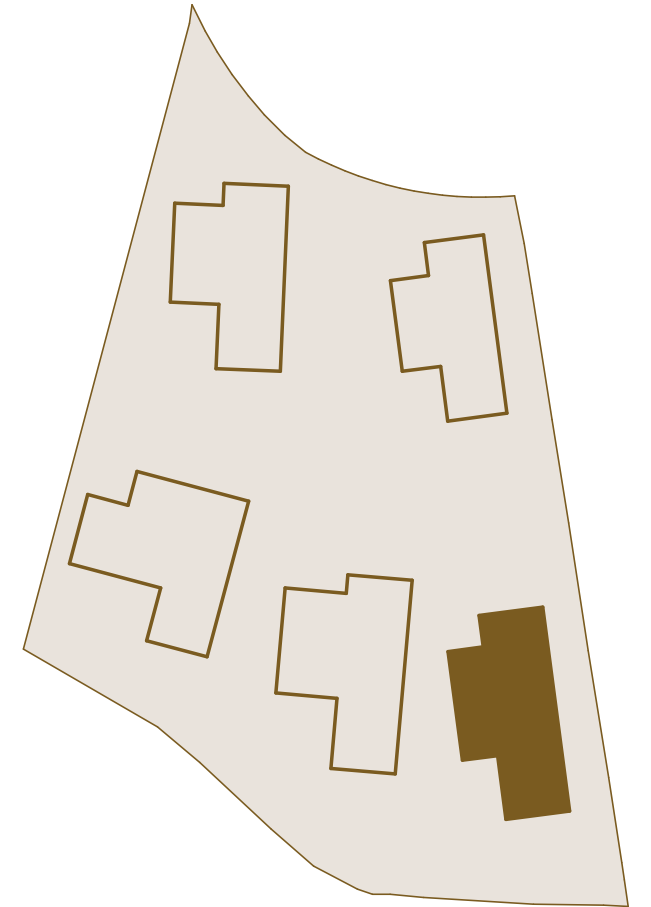

SUPERFICIES CONSTRUIDAS

Planta Alta	
Construida Interior Sobre Rasante	146,37 m ²
Terraza Cubierta	15,63 m ²
Terraza Descubierta	75,04 m ²
Total	237,03 m²

SUPERFICIES PARCELA

SUPERFICIES ÚTILES


Planta Alta	
Interior	118,93 m ²
Exterior	77,00 m ²
Total	195,93 m²

VIVIENDA 5 · Solarium



VIVIENDA 5 · Solarium

PLANO SITUACIÓN

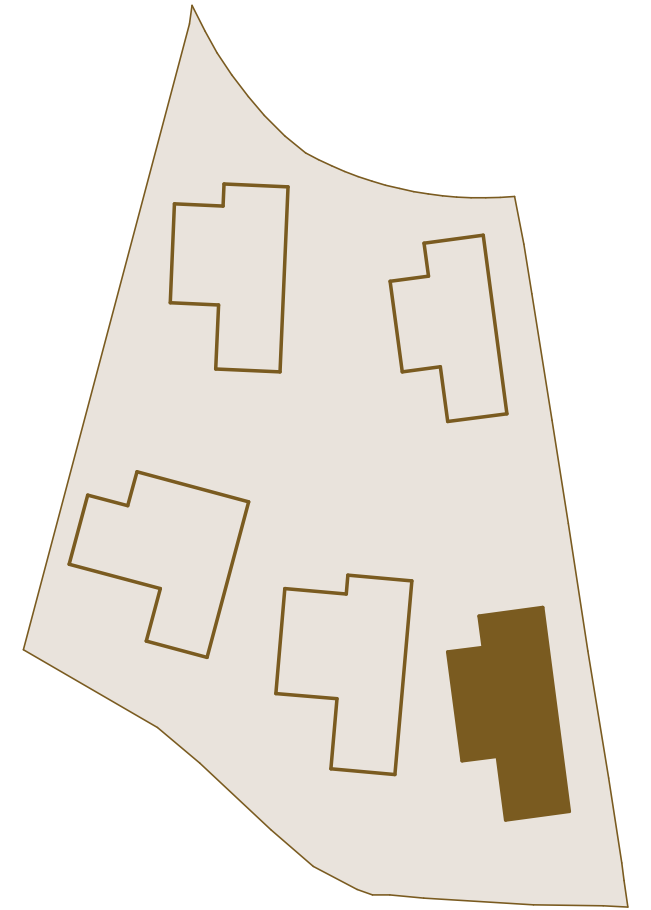

SUPERFICIES CONSTRUIDAS

Planta Solarium	
Construida Interior Sobre Rasante	5,40 m ²
Terraza Cubierta	6,80 m ²
Terraza Descubierta	137,95 m ²
Total	150,15 m²

SUPERFICIES PARCELA

SUPERFICIES ÚTILES

Planta Solarium	
Interior	3,06 m ²
Exterior	108,08 m ²
Total	111,14 m²