




Erdegesschoss

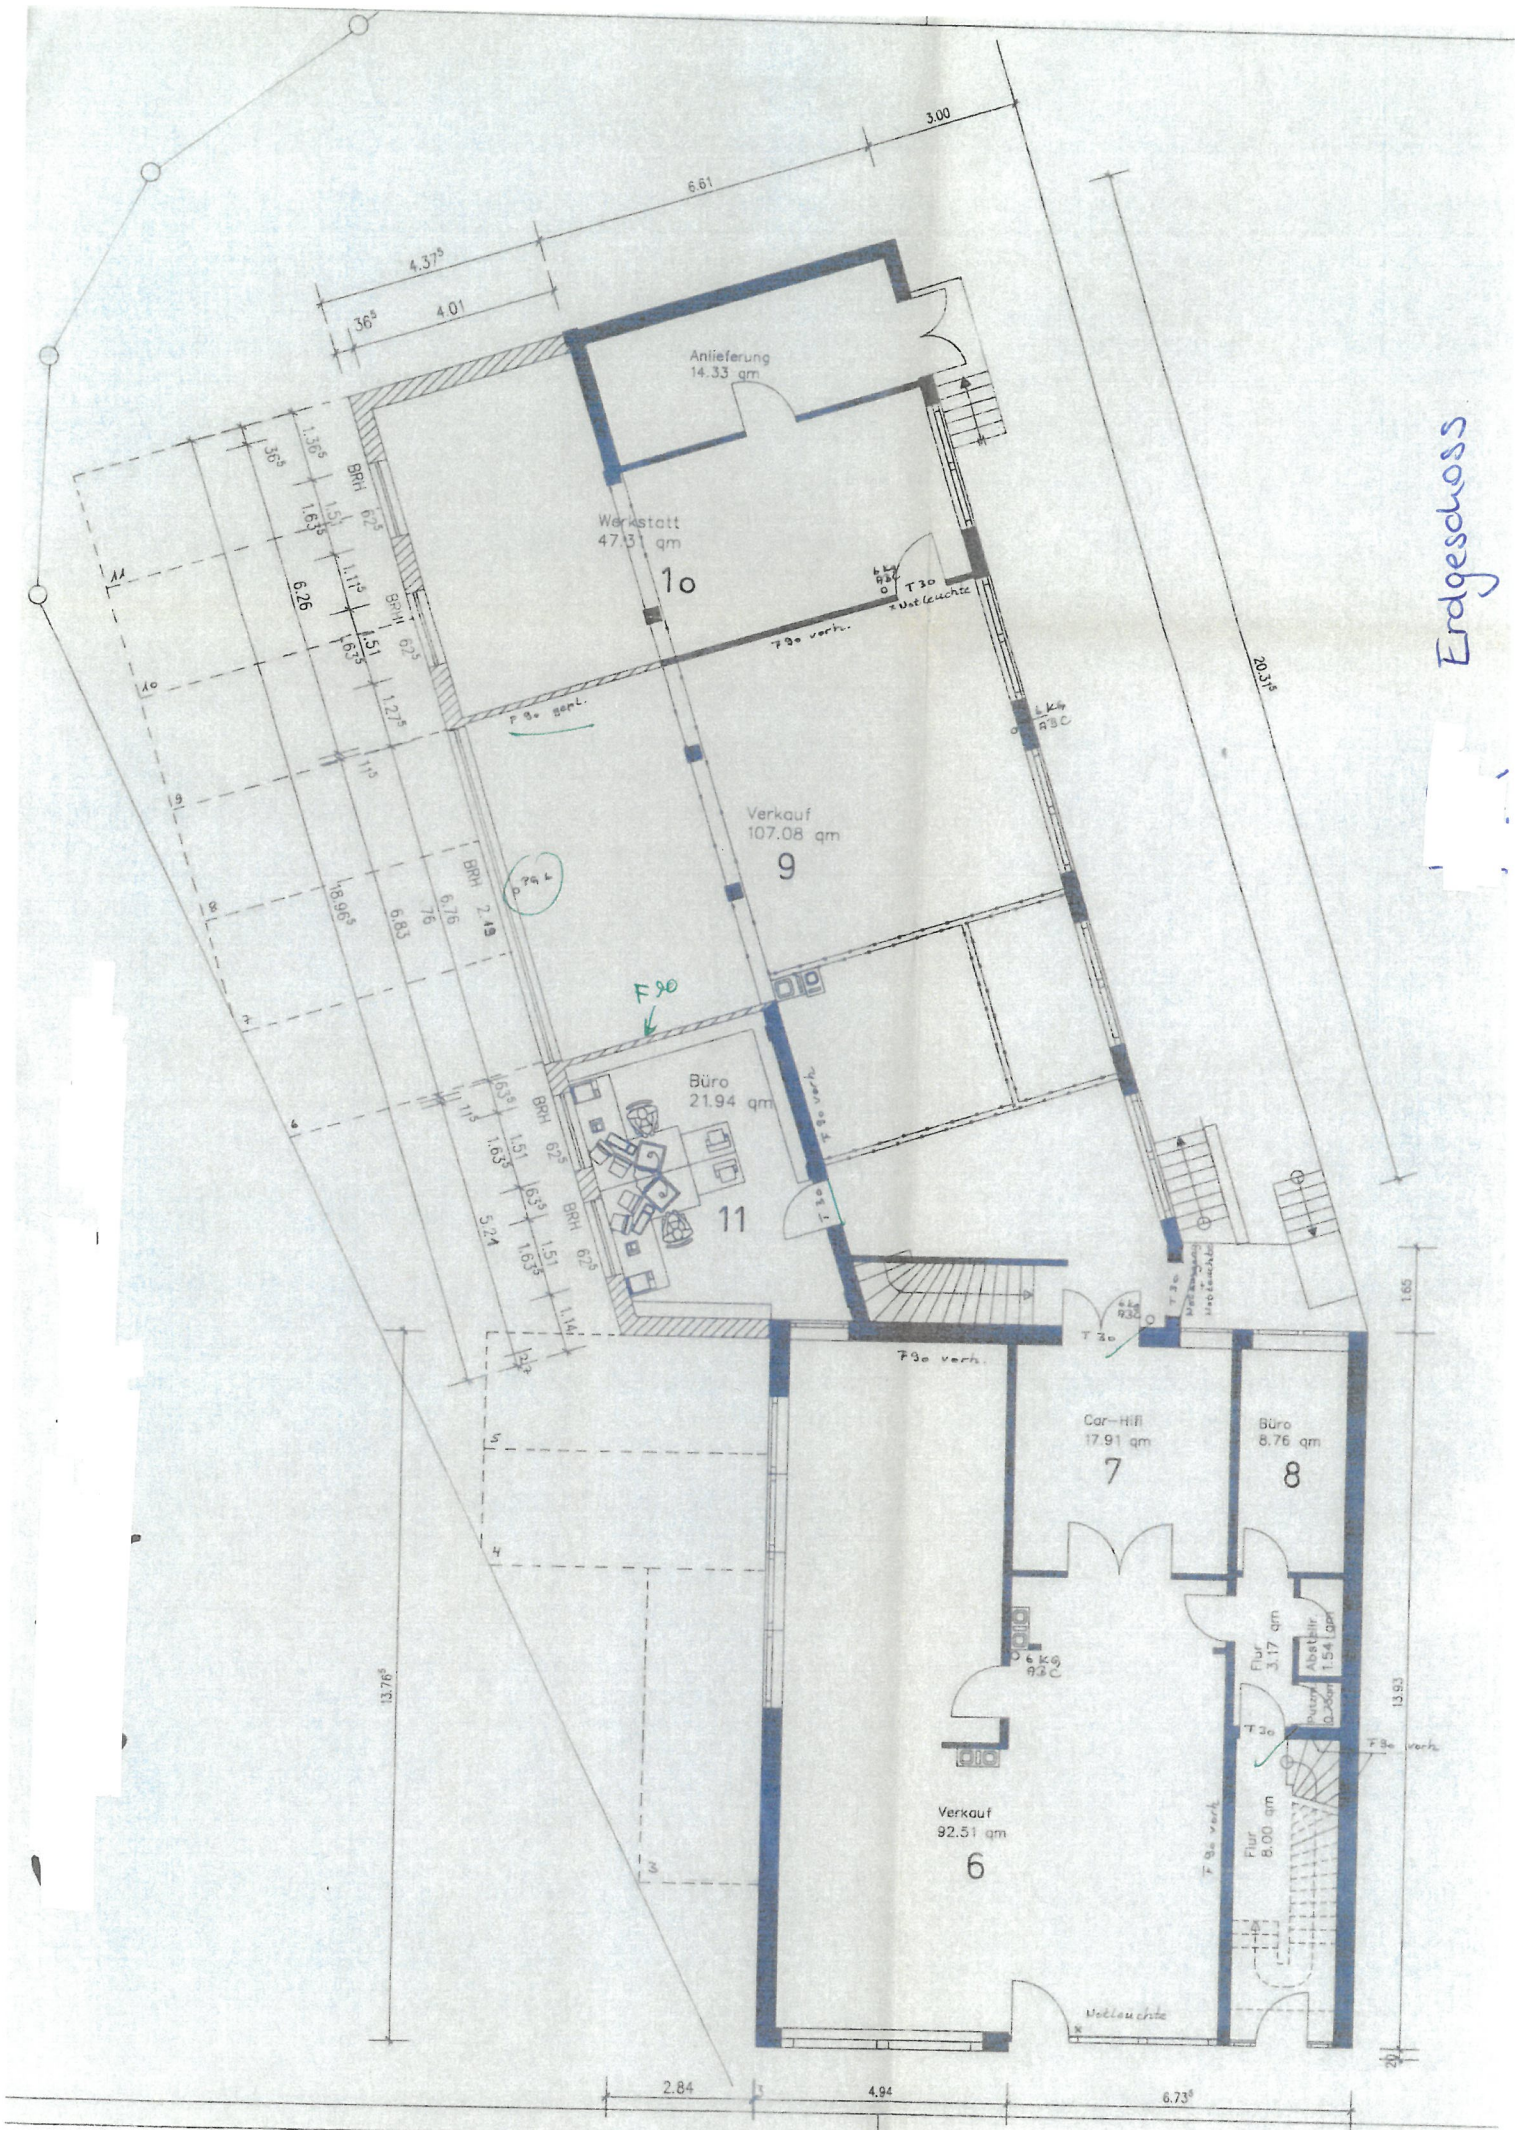

Obergeschoss - Maßstab 1:100

Obergeschoss

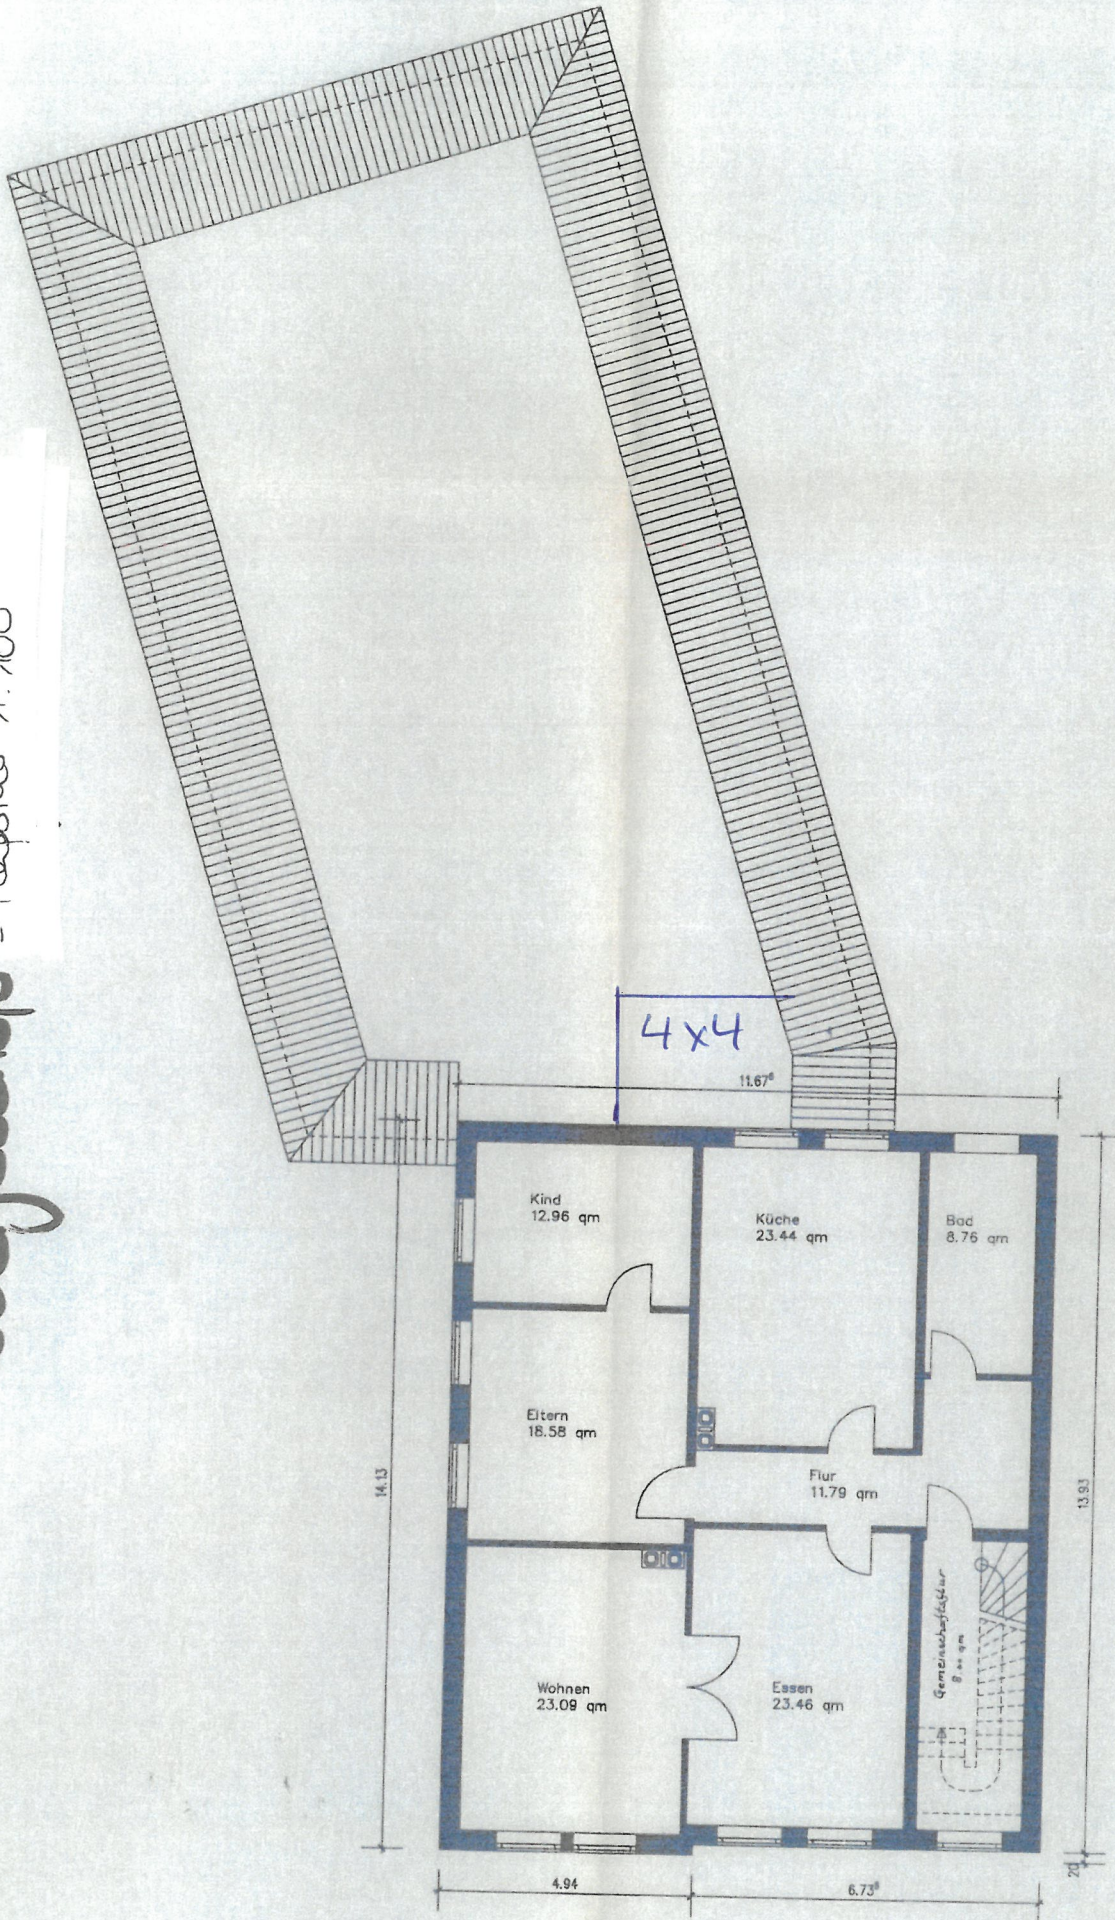

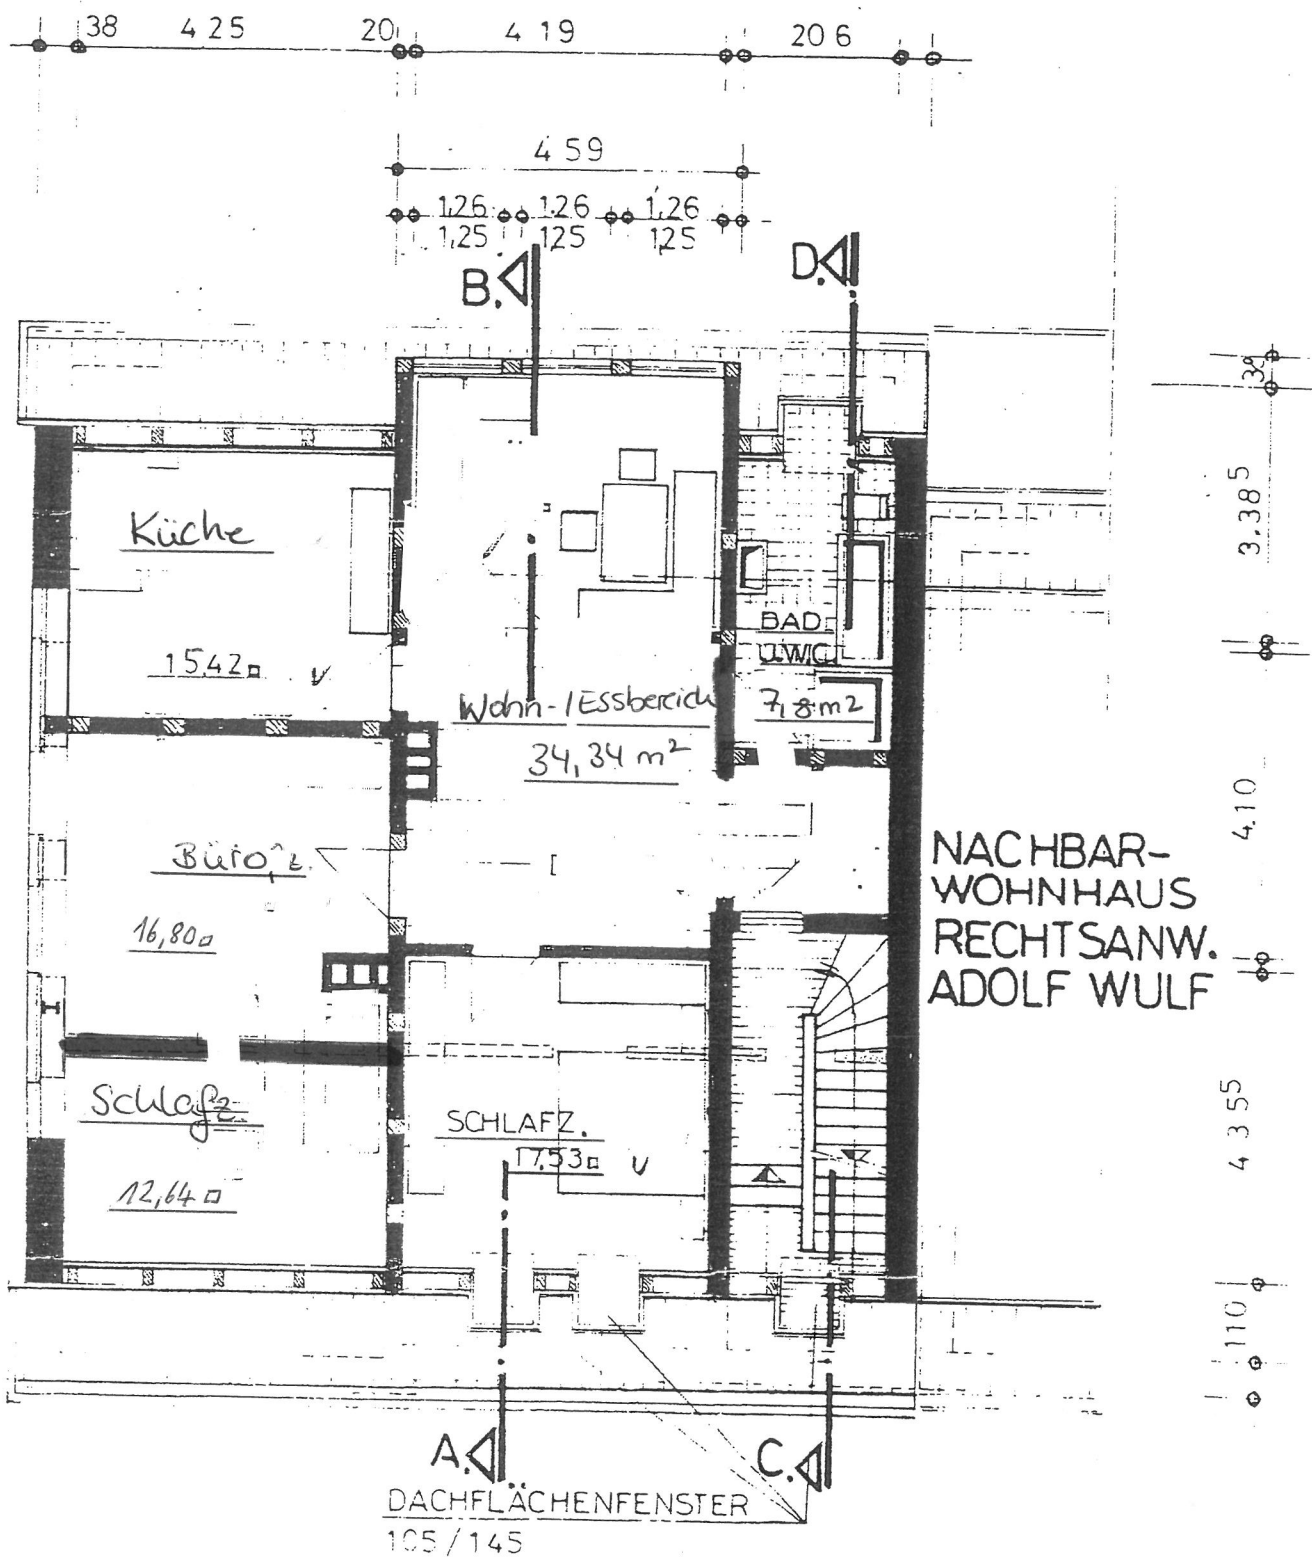

DACHGESCHOSSGRUNDRISS: