


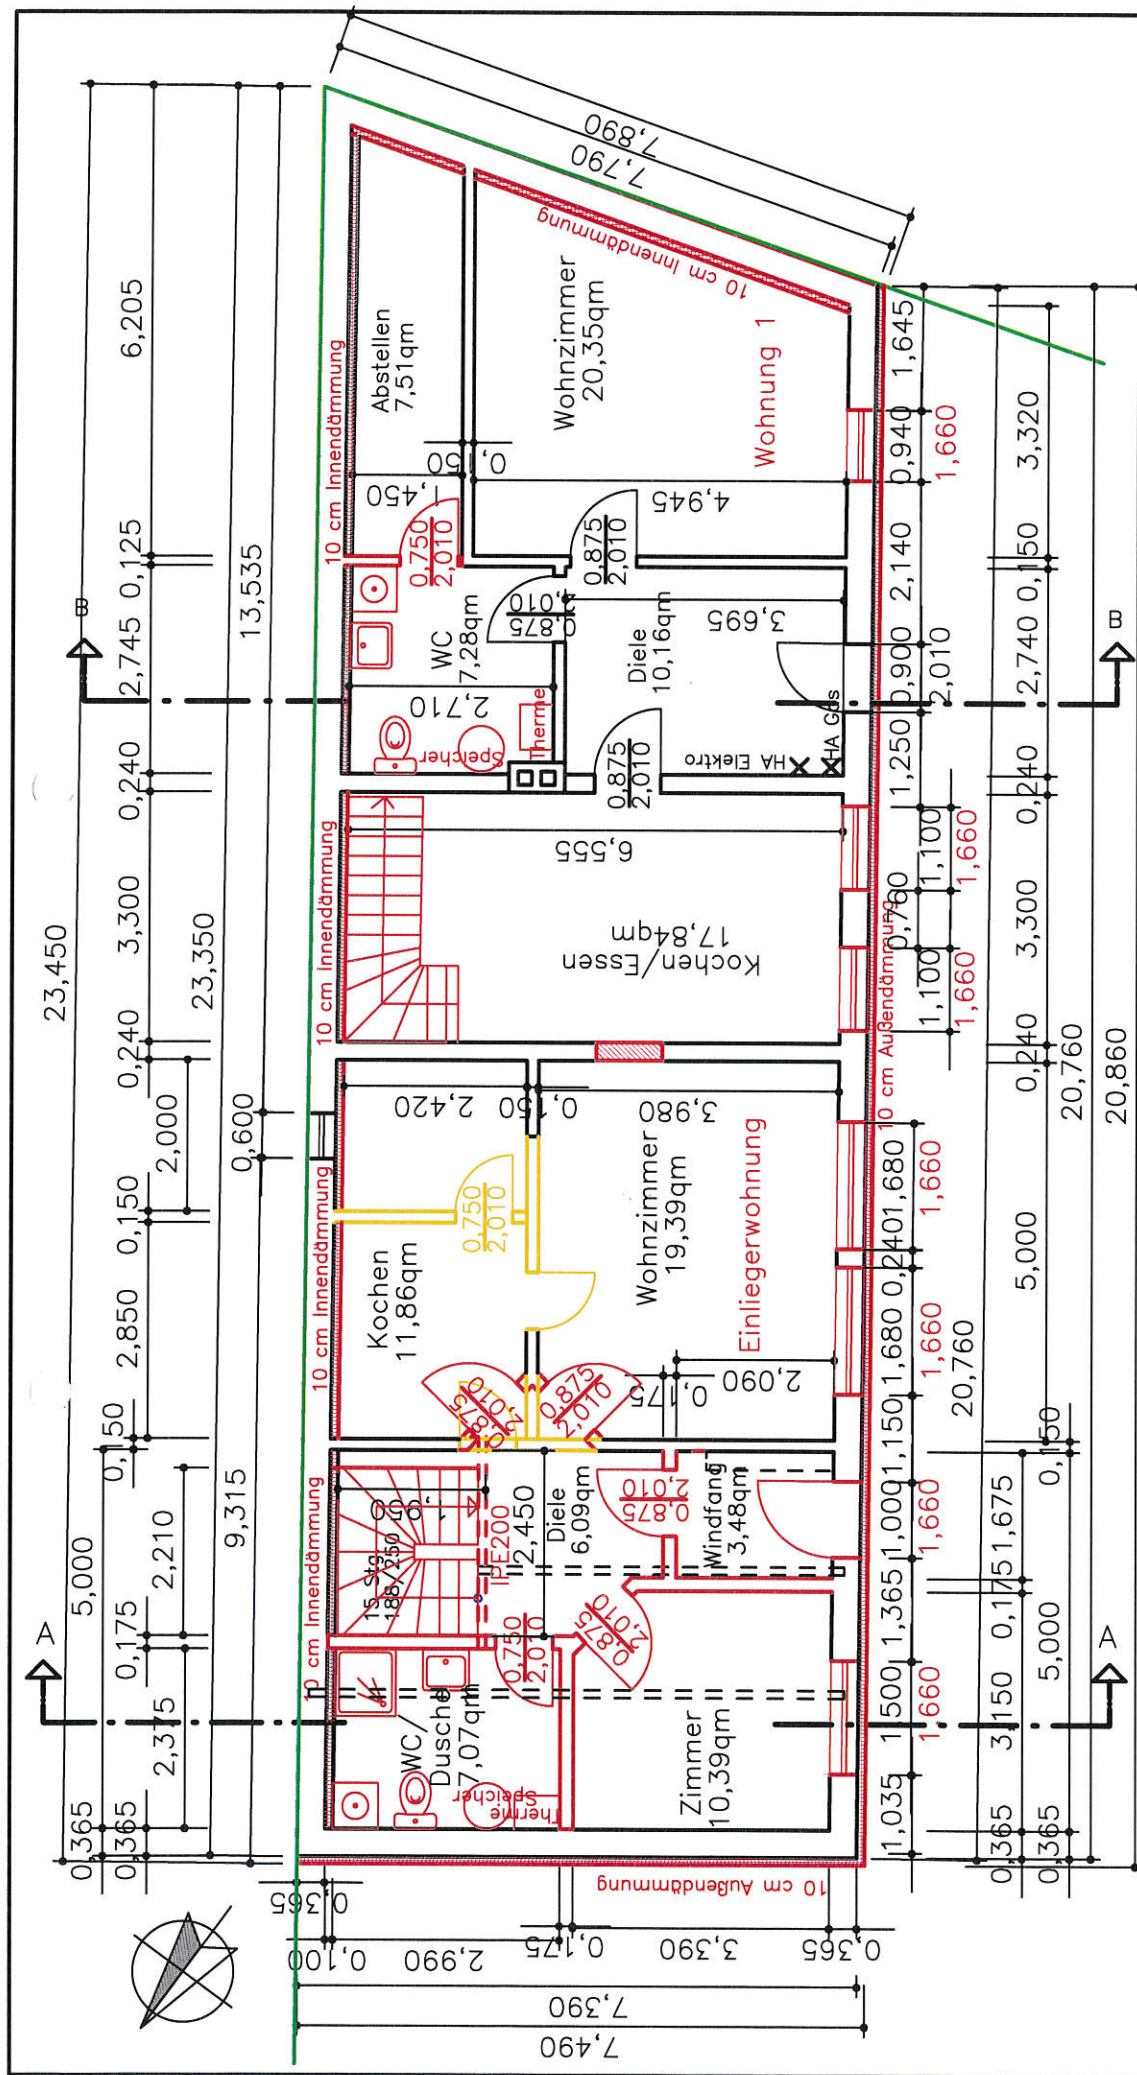

Wohnflächen Einliegerwohnung	
Wohnzimmer	19,39 qm
Zimmer	10,39 qm
Kochen	11,86 qm
Windfang	3,48 qm
Diele	6,09 qm
WC/ Dusche	7,07 qm
EG gesamt	58,28 qm
OG	54,73 qm
Gesamt	113,01 qm

Wohnflächen Wohnung 1	
Wohnzimmer	20,35 qm
Kochen/Essen	17,84 qm
Diele	10,16 qm
WC	7,28 qm
Abstellen	7,51 qm
EG gesamt	63,14 qm
OG	59,98 qm
Gesamt	122,12 qm

Wohnflächenberechnung infolge
Schiefwinkligkeiten per CAD

Fenstertausch bessere Dämmwerte + Rollläden

Grundriss Umbau
Erdgeschoss


Ing. Andrea Weinert, Schenkendorfer Flur,
15711 Königswusterhausen Tel. 0175/8782067

Bauherr Volker Kuhnert
Karolinenhofweg 11, 12527 Berlin

Bauvorhaben Rekonstruktion und Umbau Wohngebäude
Bruno-H.-Bürgel-Allee 32, 15732 Eichwalde

gez. Dipl.Ing. H. Lehmann 12.09.2019
lehmann@bauleit.de 0151/25268173

Maßstab 1:100
Blattgröße A4
Blatt-Nr. 1

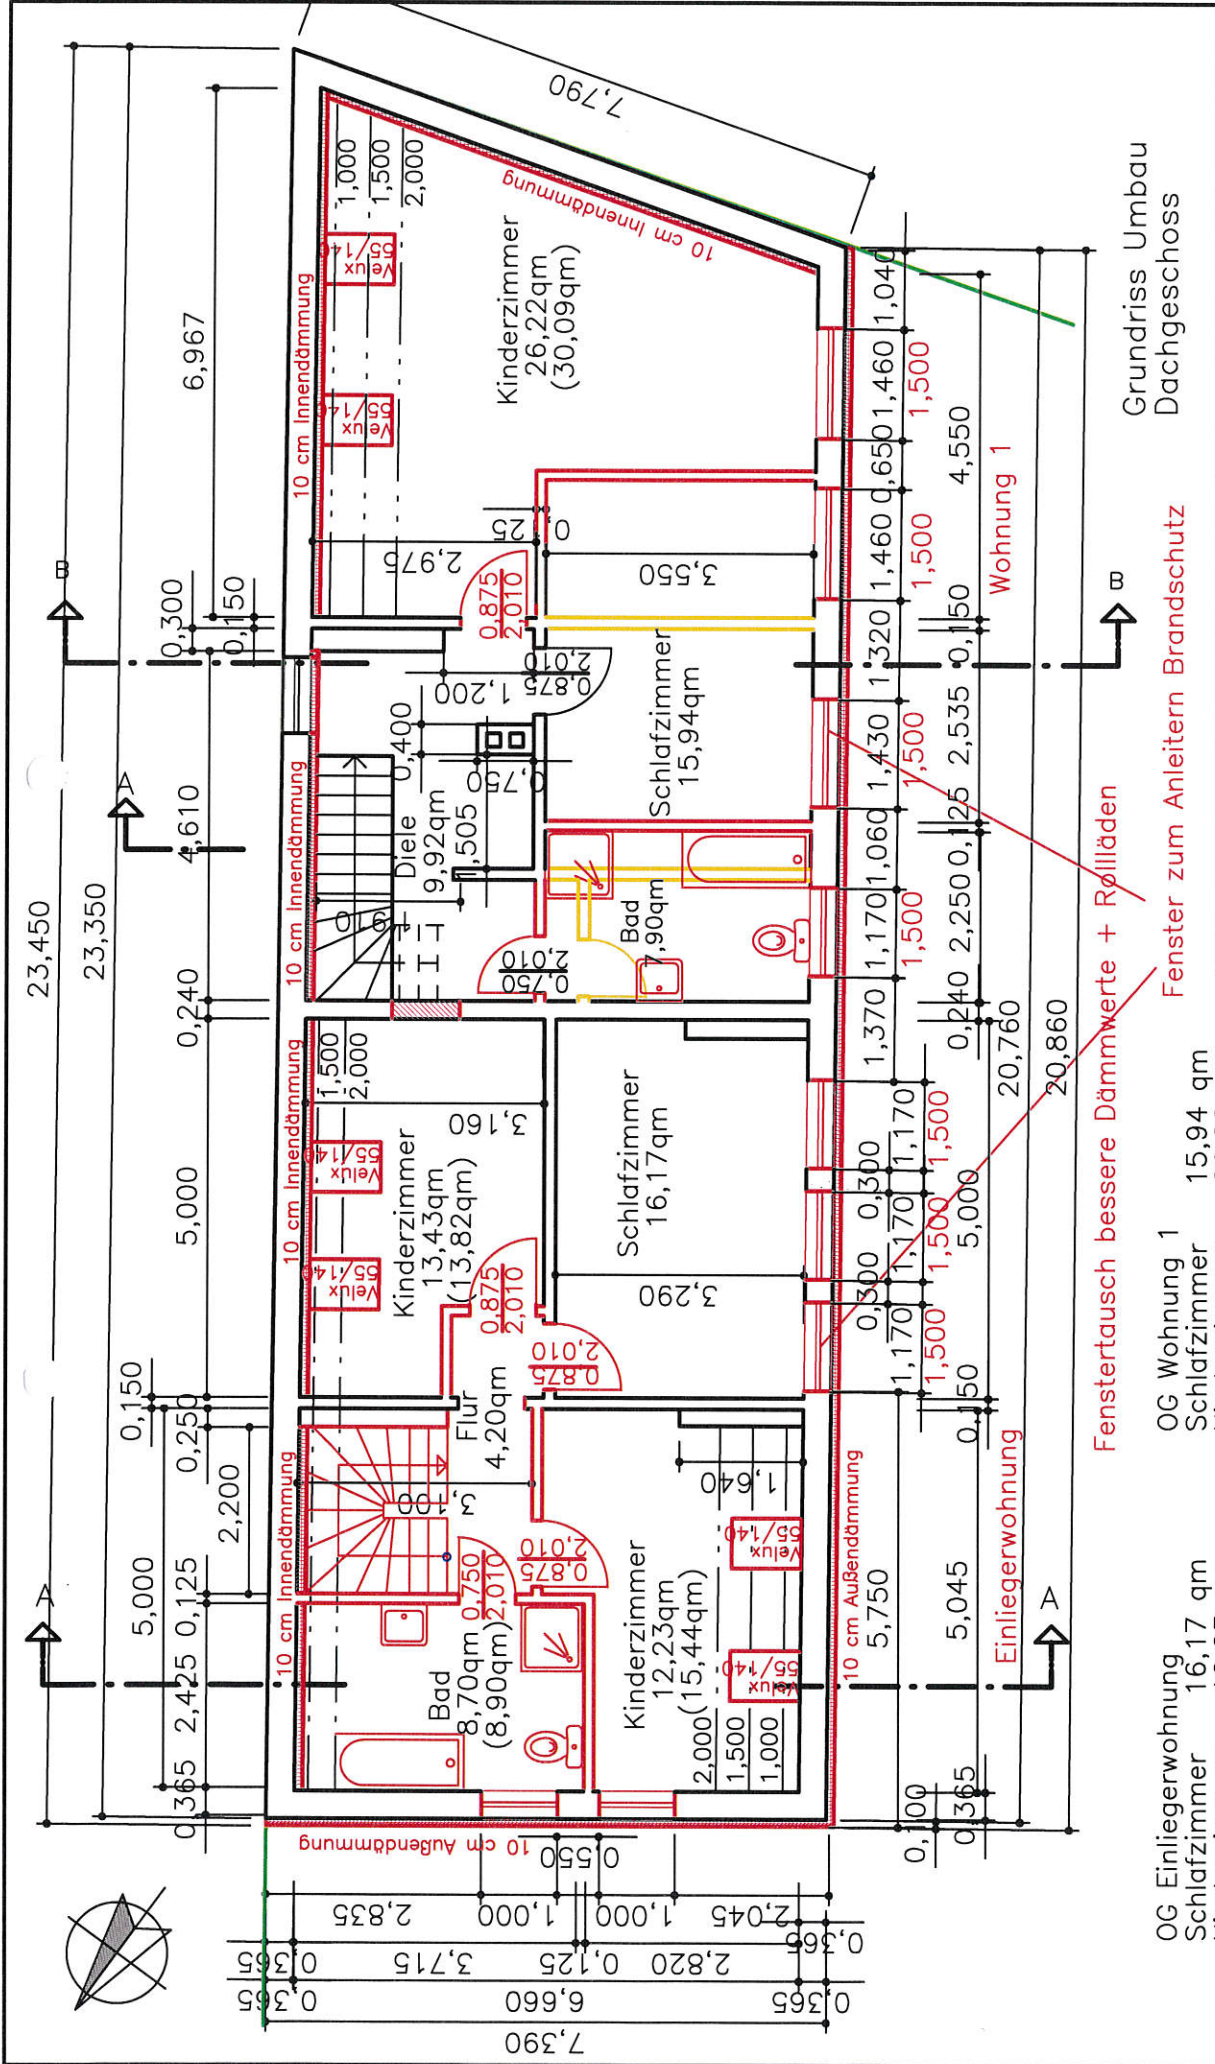


Ing. Andrea Weinert, Schenkendorfer Flur 35 15711 Königswusterhausen Tel. 0175/8782067		Maßstab 1:100		Blatt-Nr. 2
Bauherr Volker Kuhnert Karolinenhofweg 11, 12527 Berlin		Blattgröße A4		
Bauvorhaben Rekonstruktion und Umbau Wohngebäude Bruno-H.-Bürgel-Allee 32, 15732 Eichwalde		1:100		
gez. Dipl.-Ing. H. Lehmann 12.09.2019 lehmann@bauleit.de		0151/25268173		

OG Einliegerwohnung		OG Wohnung 1	
Schlafzimmer	16,17 qm	Schlafzimmer	15,94 qm
Kinderzimmer	12,23 qm	Kinderzimmer	26,22 qm
Kinderzimmer	13,43 qm	Bad	7,90 qm
Bad	8,70 qm	Diele	9,92 qm
Flur	4,20 qm	Gesamt OG	59,98 qm
Gesamt OG	54,73 qm		

Fenstertausch bessere Dämmwerte + Röllläden

Fenster zum Anliefern Brandschutz

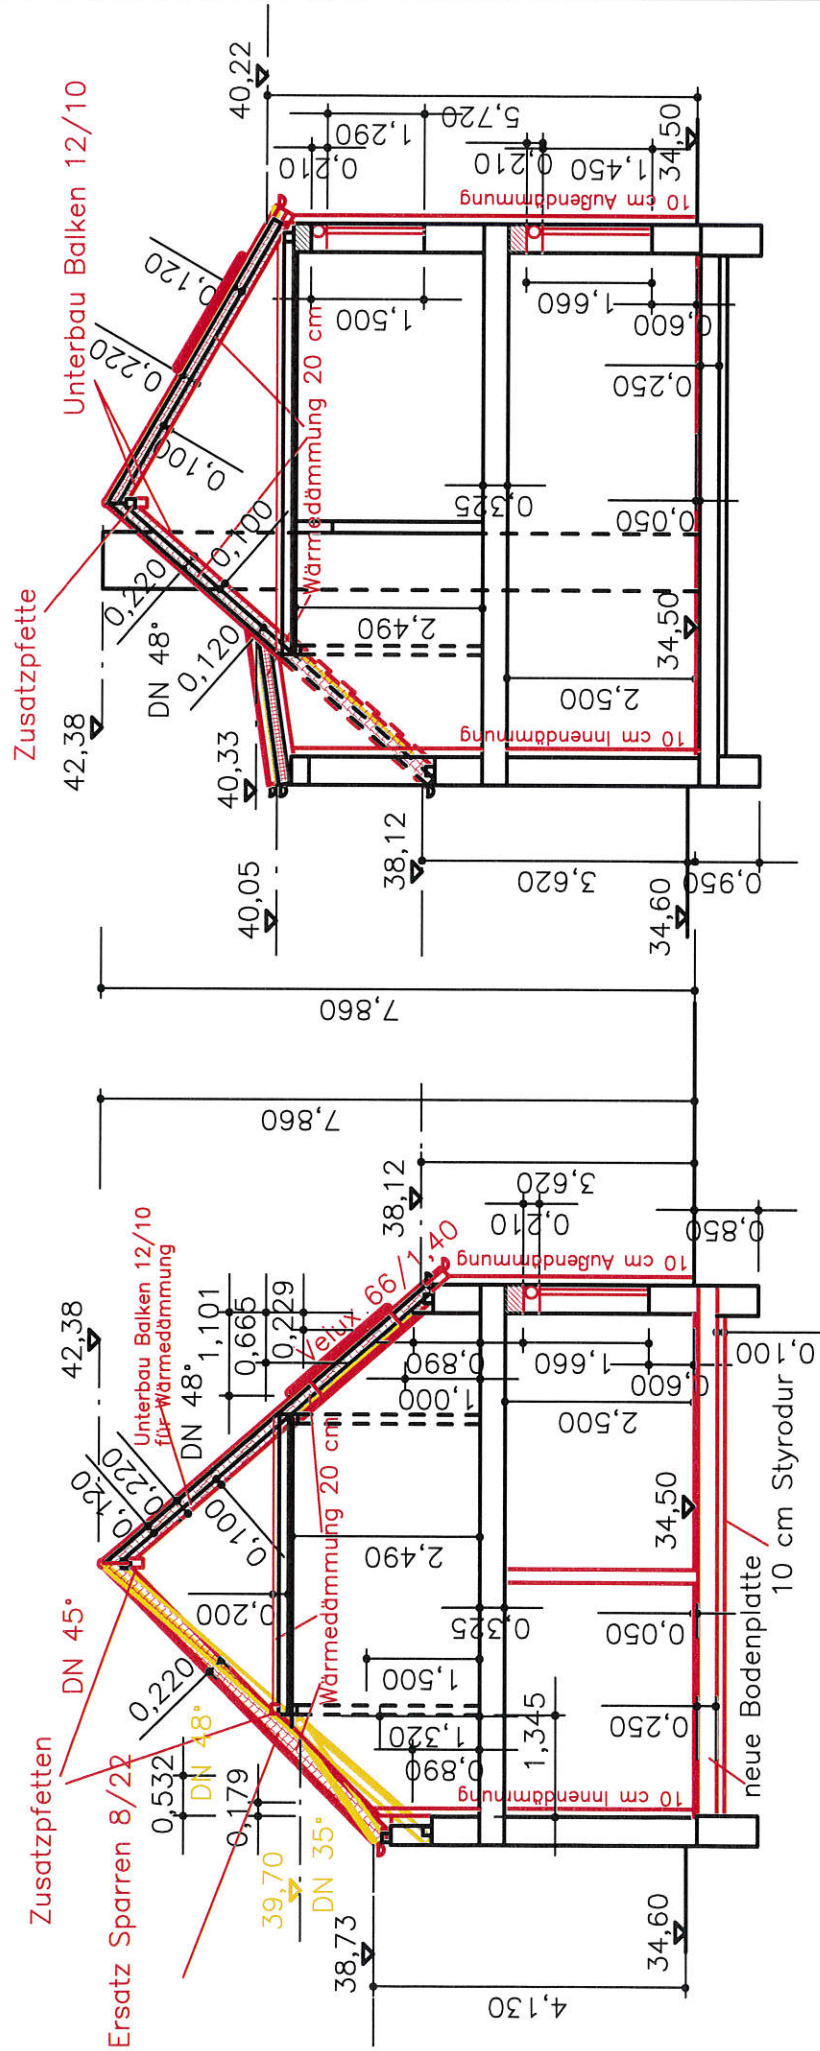

Schnitt A-A

Schnitt B-B

Ing. Andrea Weinert, Schenkendorfer Flur 35
15711 Königswusterhausen Tel. 0175/8782067

Bauherr Volker Kuhnert

Karolinenhofweg 11, 12527 Berlin

Bauvorhaben Rekonstruktion und Umbau Wohngebäude
Bruno-H.-Bürgel-Allee 32, 15732 Eichwalde


gez. Dipl.Ing. H. Lehmann 12.09.2019

lehmann@bauleit.de 0151/25268173


Maßstab 1:100

Blattgröße A4

Blatt-Nr. 3

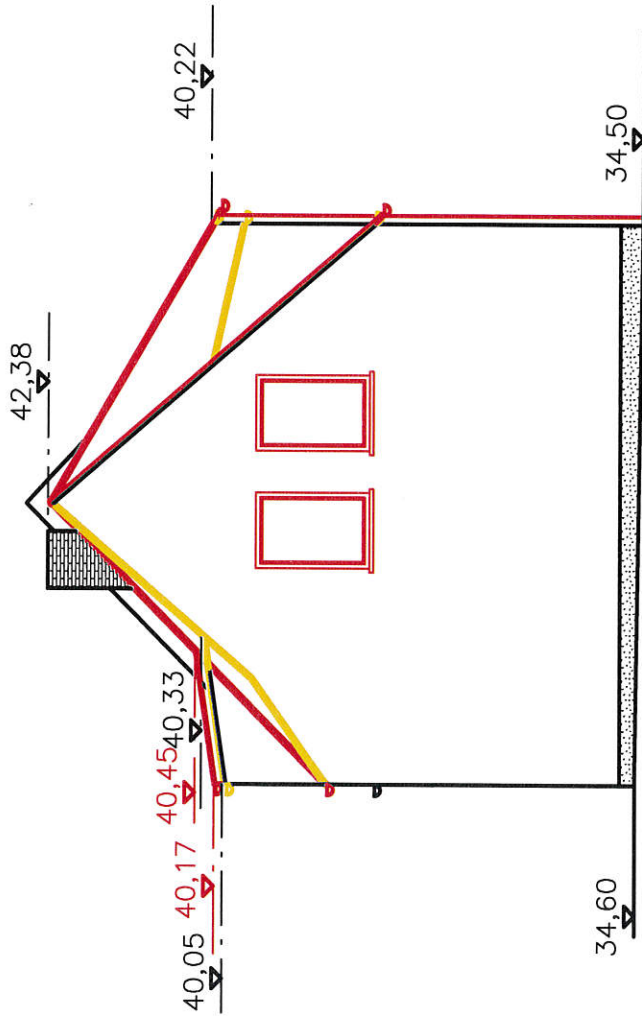

Ansicht von Norden

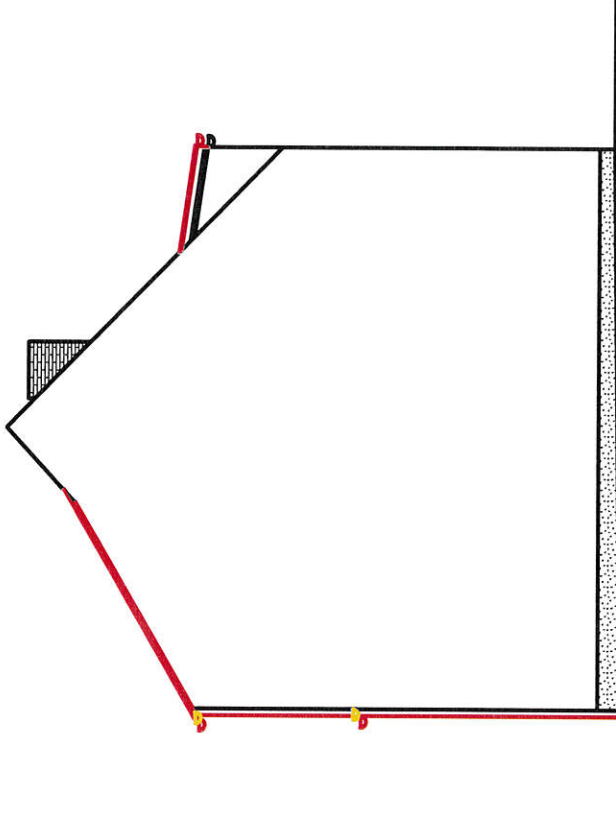

Ansicht von Süden

Giebelansichten

Ing. Andrea Weinert, Schenkendorfer Flur 35
15711 Königswusterhausen Tel. 0175/8782067

Bauherr Volker Kuhnert
Karolinenhofweg 11, 12527 Berlin

Bauvorhaben Rekonstruktion und Umbau Wohngebäude
Bruno-H.-Bürgel-Allee 32, 15732 Eichwalde


gez. Dipl.Ing. H. Lehmann 12.09.2019
lehmann@bauleit.de 0151/25268173

Maßstab
1:100

Blattgröße
A4

Blatt-
Nr. 5


neue Dacheindeckung

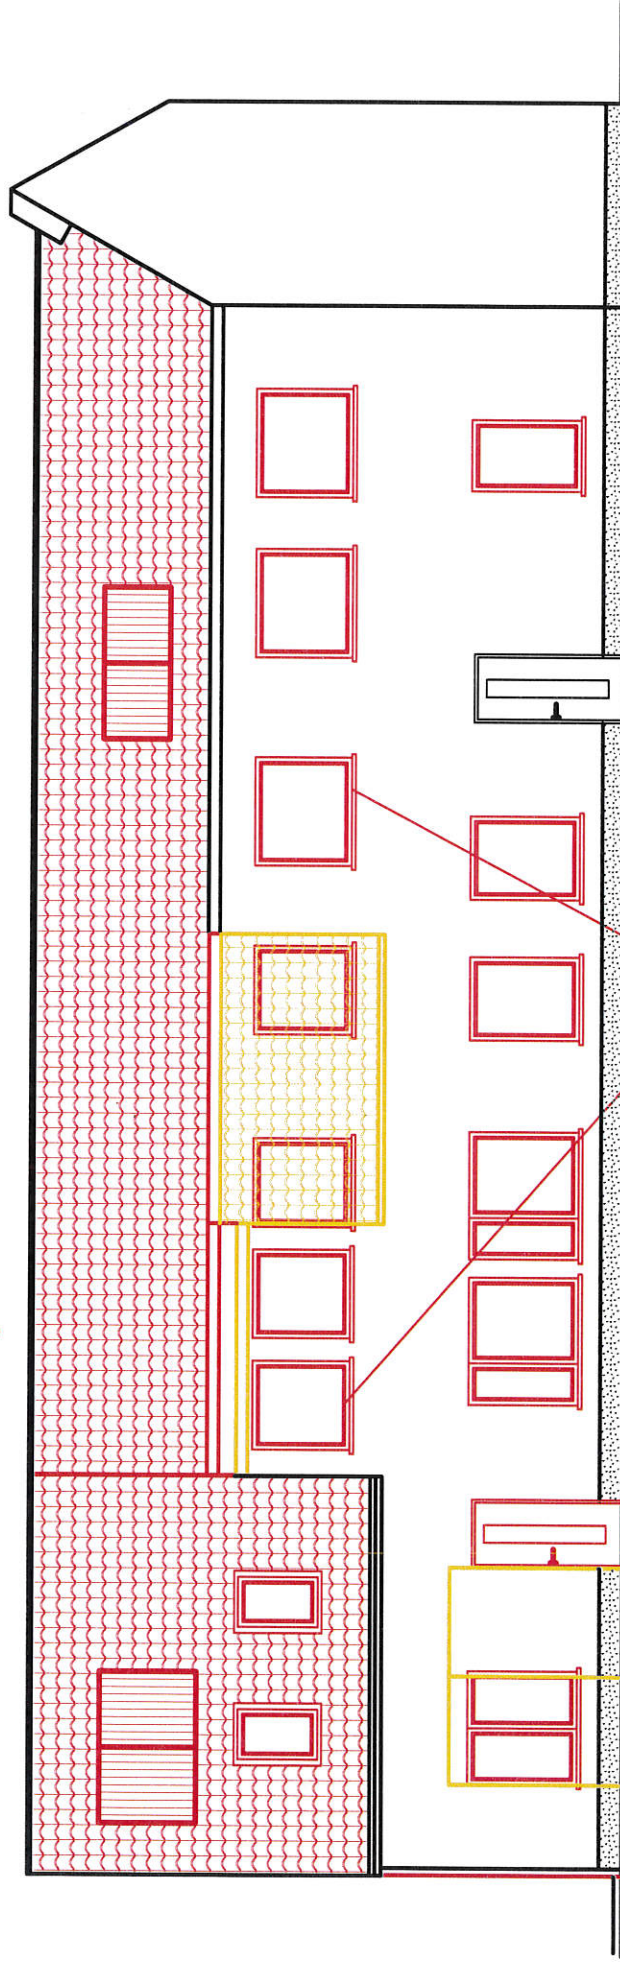

Fenster zum Anleiten Brandschutz

Ansicht von Westen


Ing. Andrea Weinert, Schenkendorfer Flur 35 15711 Königswusterhausen Tel. 0175/8782067			
Bauherr	Volker Kuhnert Karolinenhofweg 11, 12527 Berlin	Maßstab	1:100
Bauvorhaben	Rekonstruktion und Umbau Wohngebäude Bruno-H.-Bürgel-Allee 32, 15732 Eichwalde	Blattgröße	A4
gez. Dipl.Ing. H. Lehmann 12.09.2019 lehmann@bauleit.de 0151/25268173		Blatt-Nr.	4

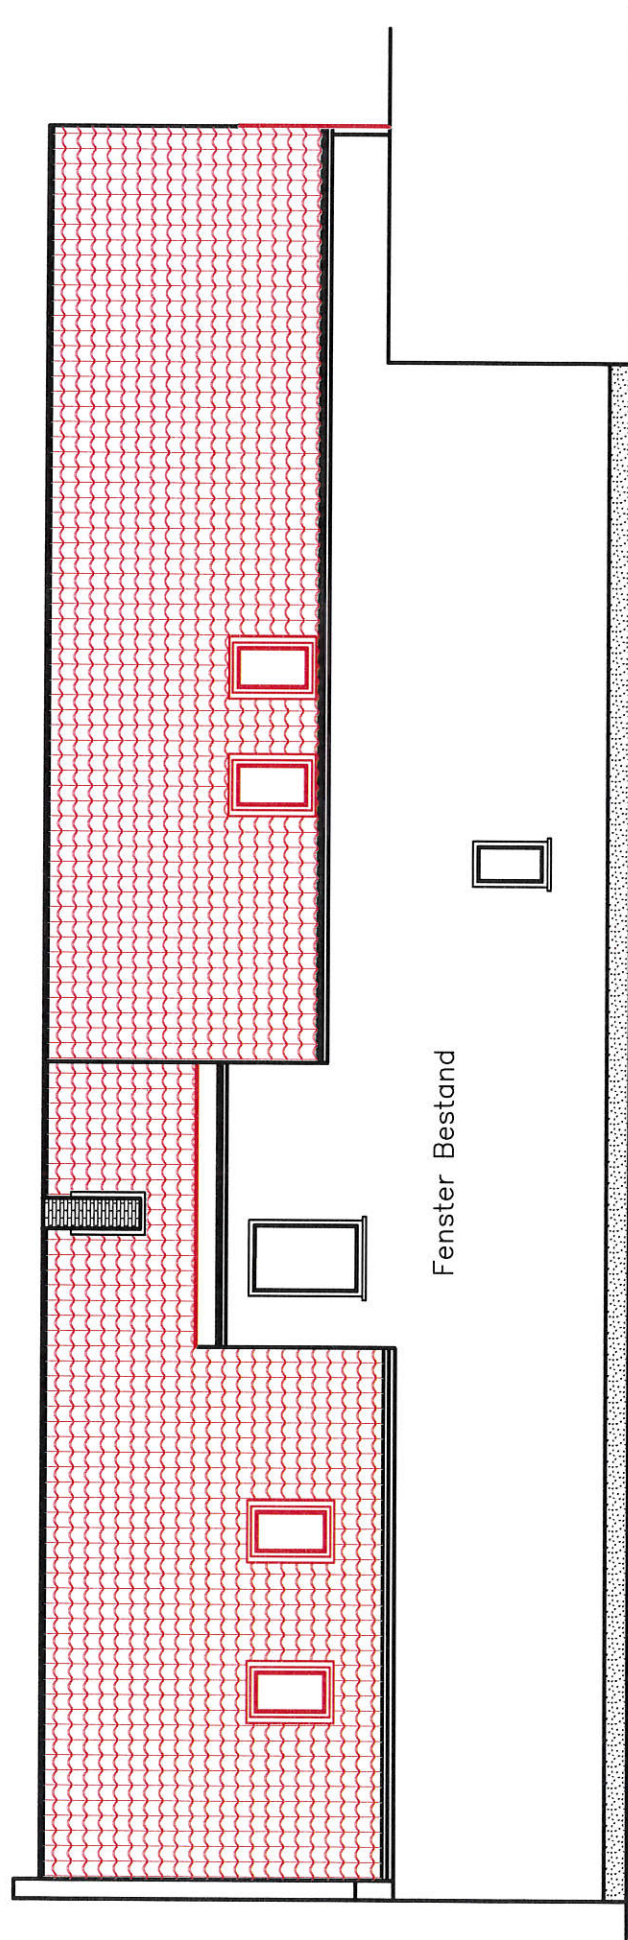

Fenster Bestand

Ansicht von Westen

Ing. Andrea Weinert, Schenkendorfer Flur 35 15711 Königswusterhausen Tel. 0175/8782067			
Bauherr	Volker Kuhnert Karolinenhofweg 11, 12527 Berlin	Maßstab	1:100
Bauvorhaben	Rekonstruktion und Umbau Wohngebäude Bruno-H.-Bürgel-Allee 32, 15732 Eichwalde	Blattgröße	A4
gez. Dipl.Ing. H. Lehmann	12.09.2019	lehmann@bauleit.de	0151/25268173
		Blatt-Nr.	6

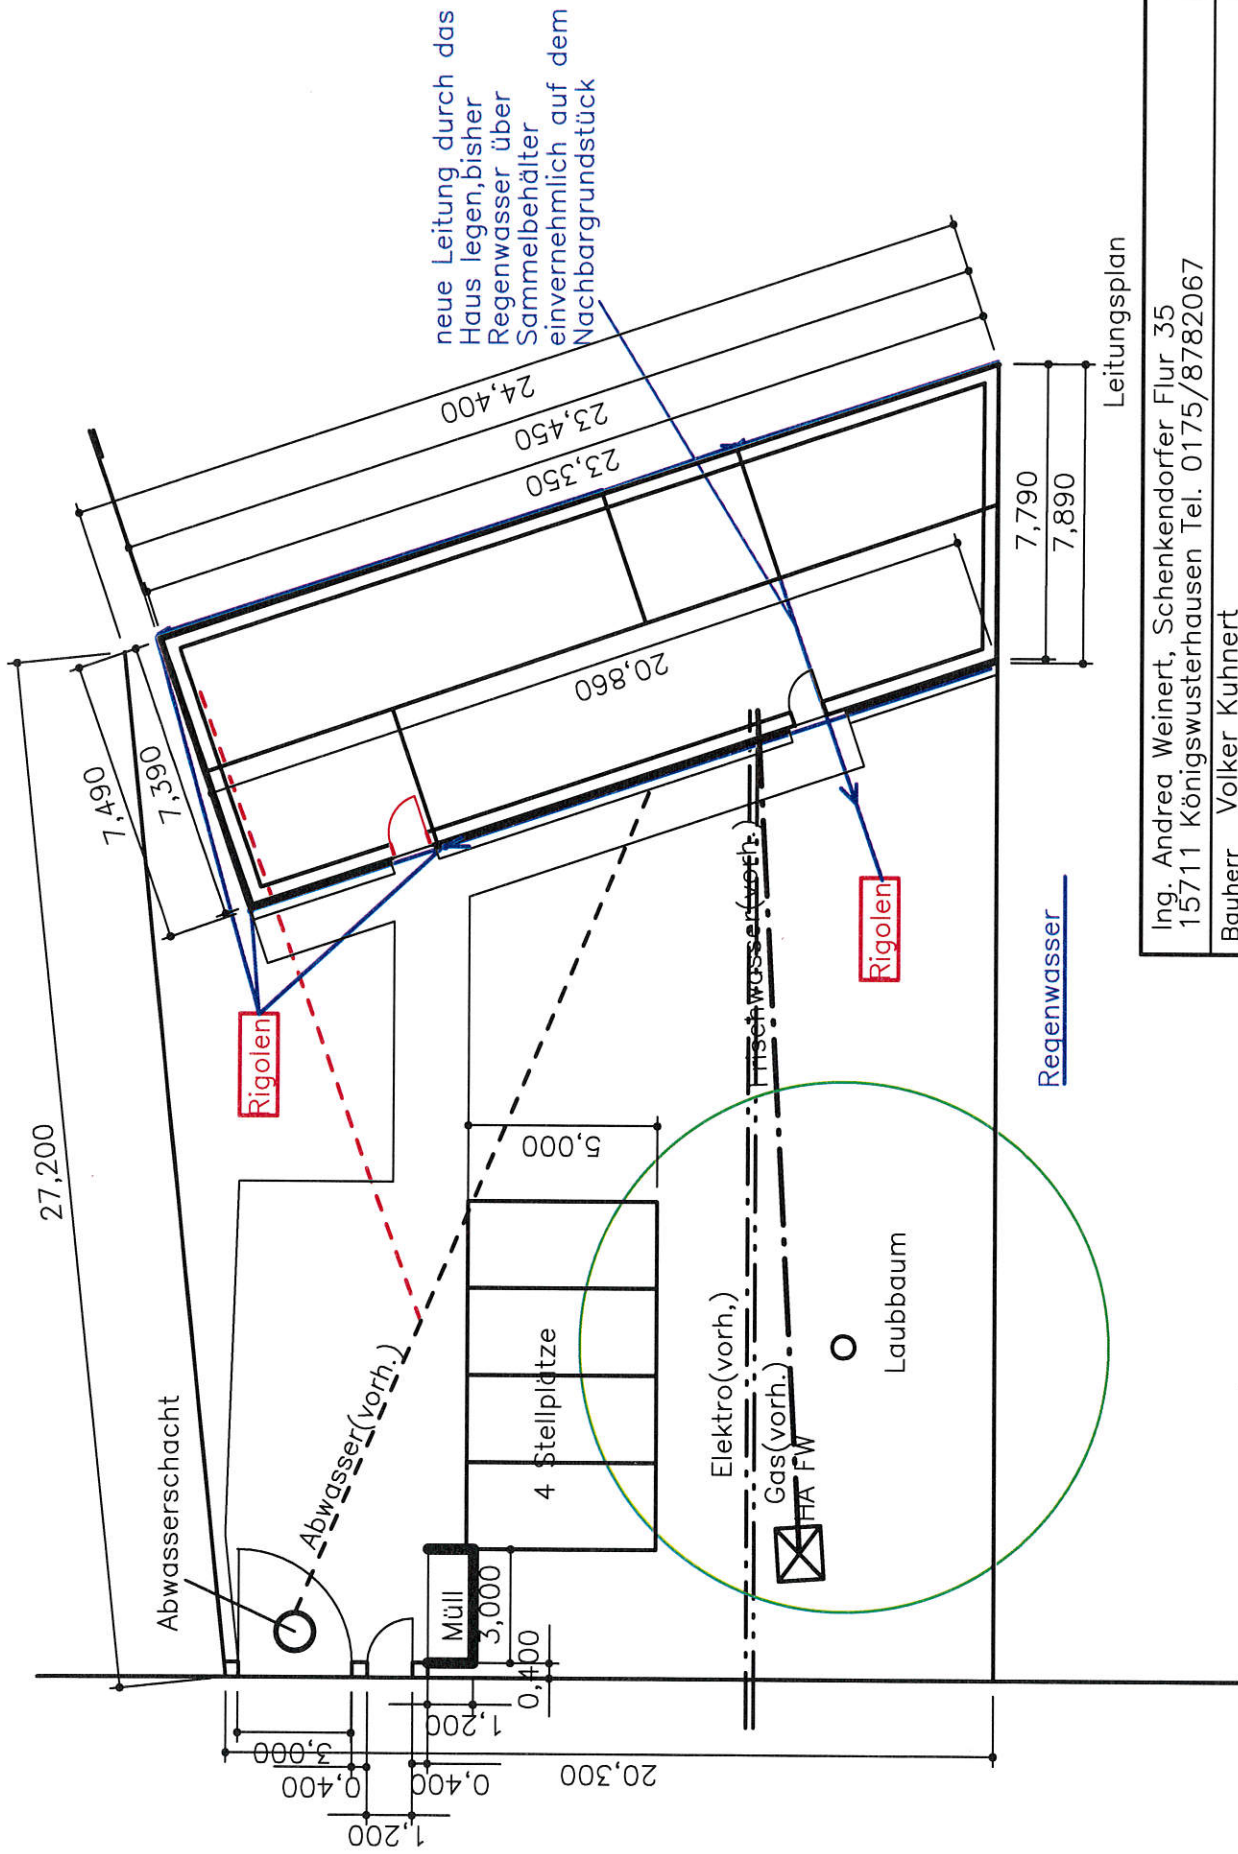

Ing. Andrea Weinert, Schenkendorfer Flur 35
15711 Königswusterhausen Tel. 0175/8782067

Bauherr Volker Kuhnert
Karolinenhofweg 11, 12527 Berlin


Bauvorhaben Rekonstruktion und Umbau Wohngebäude
Bruno-H.-Bürgel-Allee 32, 15732 Eichwalde

gez. Dipl.Ing. H. Lehmann 12.09.2019
lehmann@bauleit.de 0151/25268173

Maßstab 1:200

Blattgröße A4

Blatt-Nr. 8

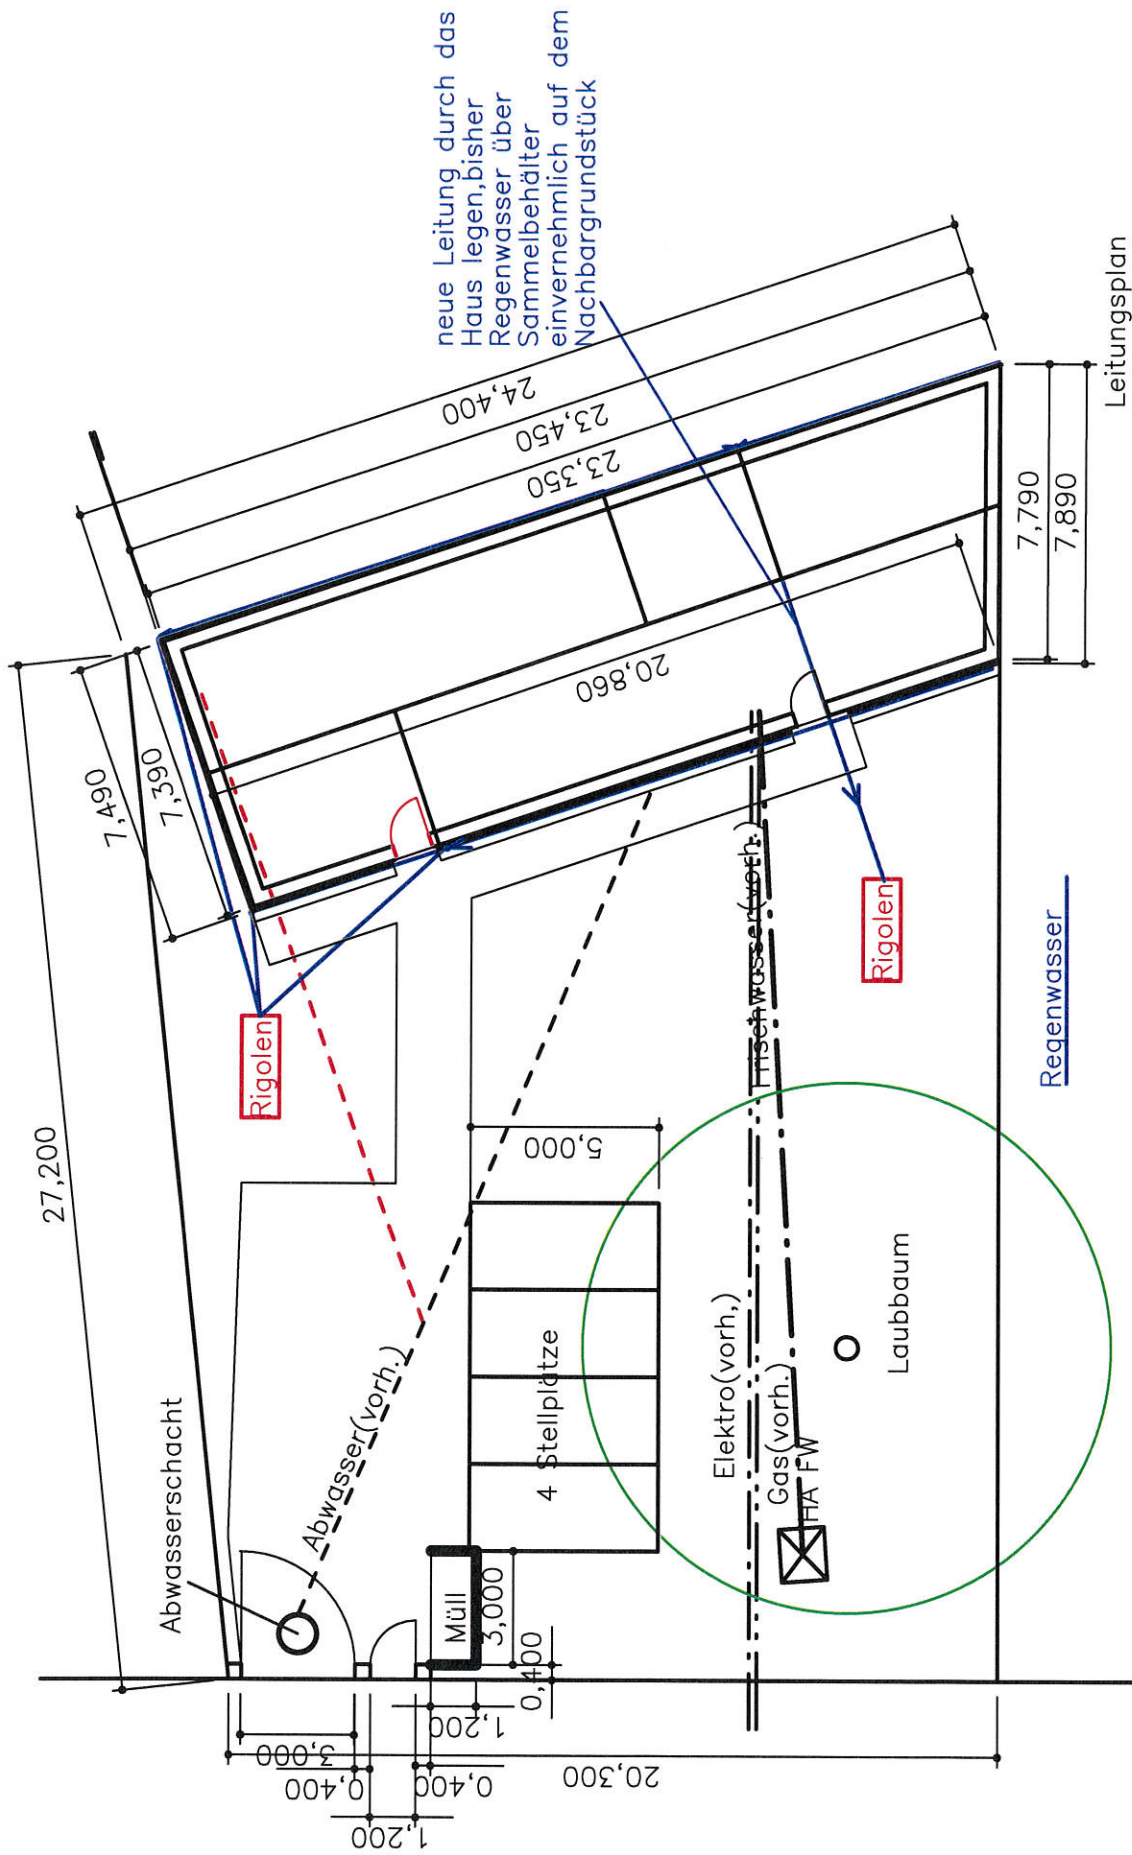

Ing. Andrea Weinert, Schenkendorfer Flur 35
15711 Königswusterhausen Tel. 0175/8782067

Bauherr Volker Kuhnert
Karolinenhofweg 11, 12527 Berlin

Bauvorhaben Rekonstruktion und Umbau Wohngebäude
Bruno-H.-Bürgel-Allee 32, 15732 Eichwalde

gez. Dipl.Ing. H. Lehmann 12.09.2019
lehmann@bauleit.de 0151/25268173

Maßstab
1:200

Blattgröße
A4

Blatt-Nr.
8