


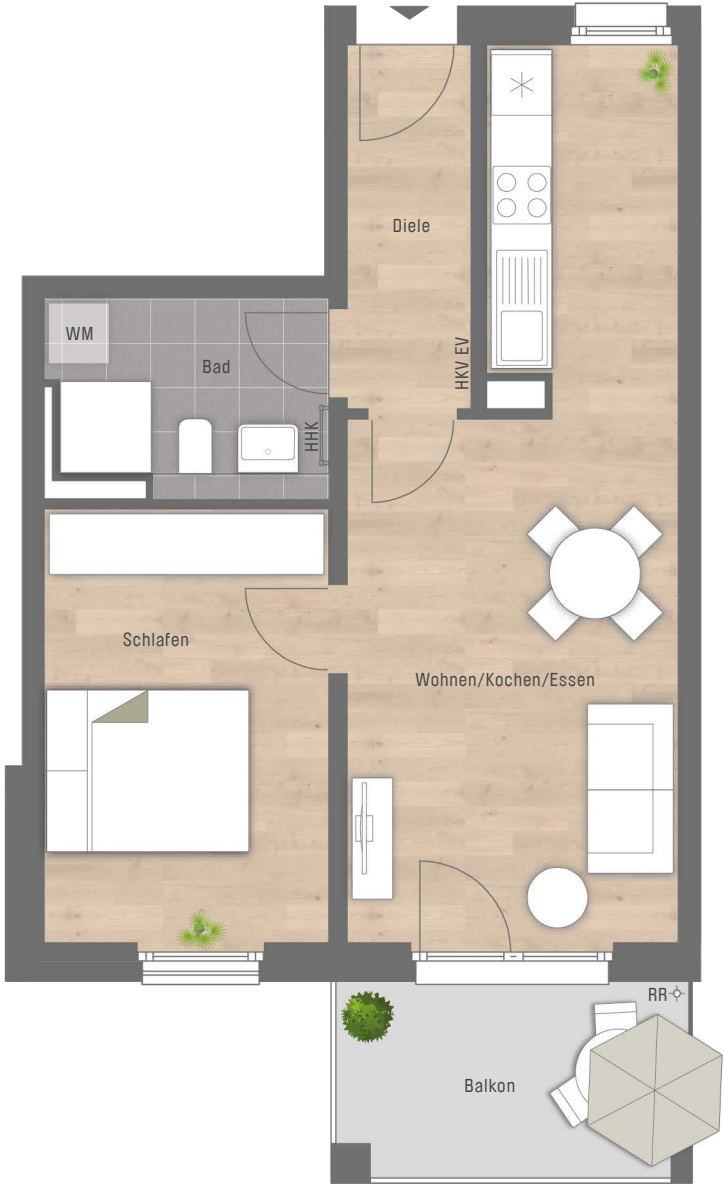

Wohnen/Kochen/essen	23,78 qm
Schlafen	12,13 qm
Bad	5,20 qm
Diele	4,44 qm
Wohnfläche	45,55 qm
Balkon 1/2	3,32 qm
WOHNFLÄCHE GESAMT	48,87 qm

CONCEPT BAU GmbH für Zapf Kreuzstein Development GmbH · Hans-Cornelius-Straße 4 · 82166 Gräfelfing
gemäß Wohnflächenberechnung vom 28.06.2024

0 1m 2m 3m
Planungshilfe im Maßstab 1:75

Vorbehaltlich Änderungen aufgrund von technischen Notwendigkeiten.
Die angegebenen Flächen wurden nach Rohbaumaßen ermittelt. Einzelne Änderungen vorbehalten.
Illustrationen aus Sicht des Illustrators. Möblierung im Preis nicht enthalten.
Vorab-Grundrisse, Planungsstand 28.06.2024

EV Elektroverteilung
HKV Heizkreisverteiler
HHK Handtuchheizkörper
RR Regenrohr
WM Waschmaschine

