


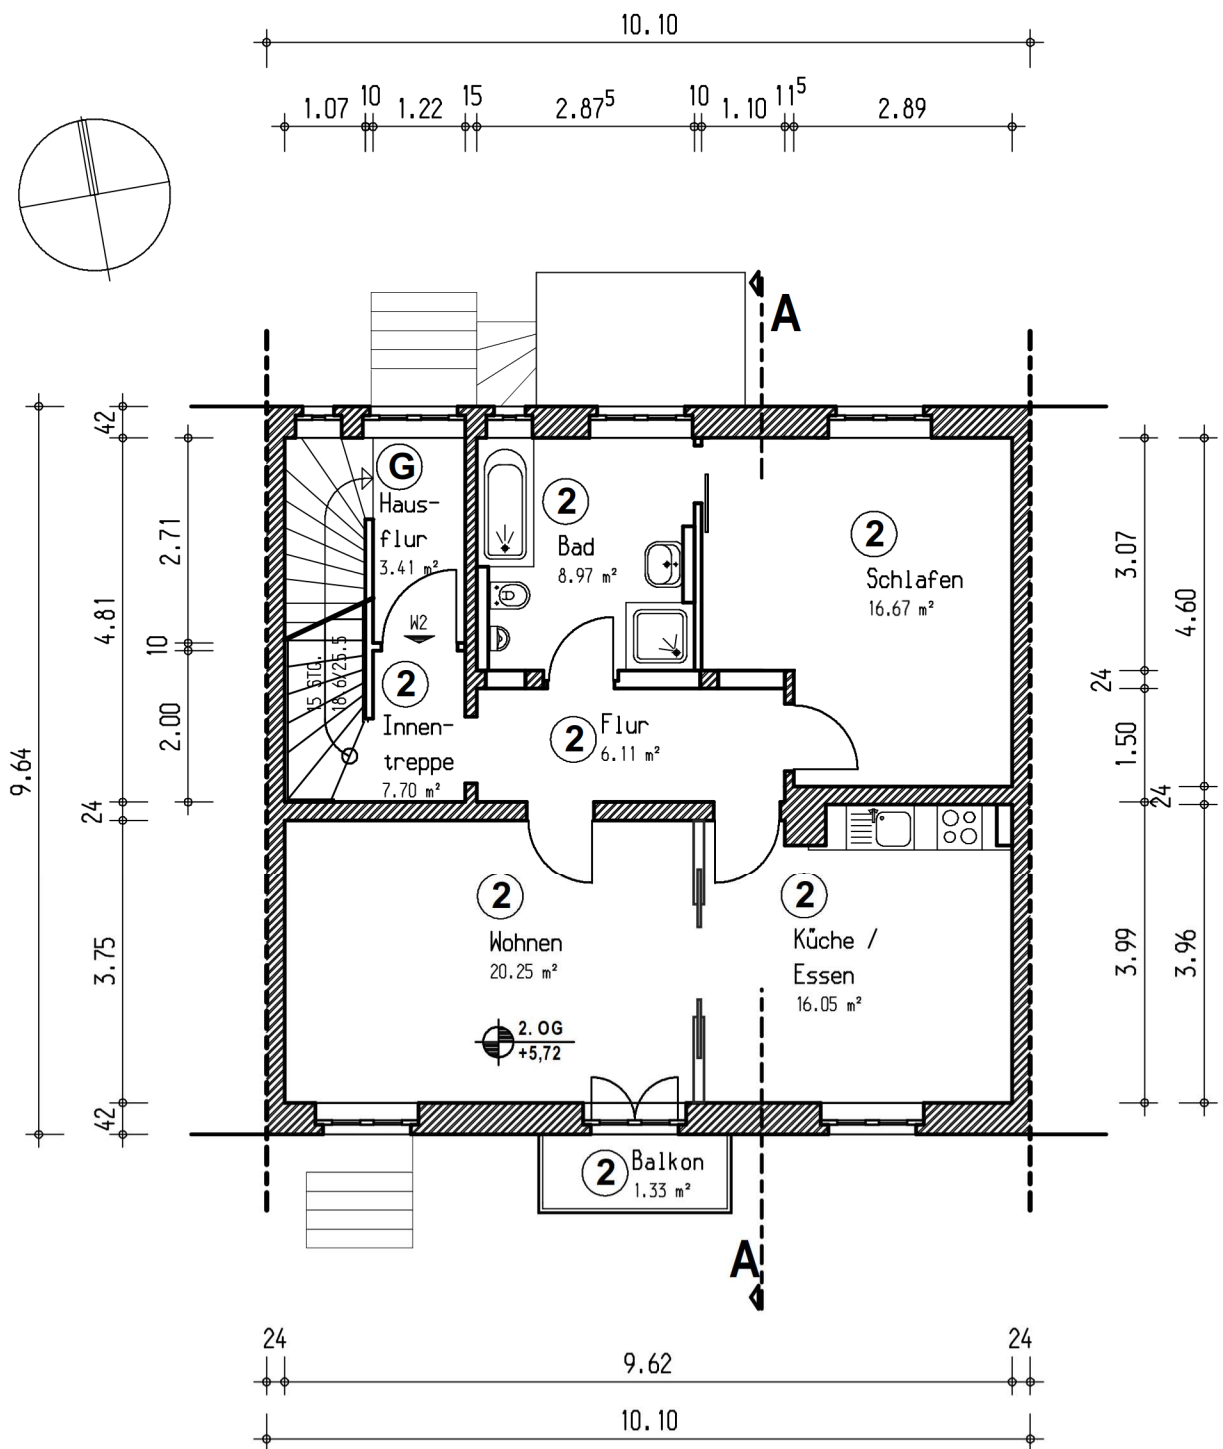

① Sondereigentum Wohnung 1


W2 Wohnungseingang mit Wohnungsnummer

② Sondereigentum Wohnung 2

G Gemeinschaftseigentum

**Objekt:** Wohnhaus 01129 Dresden, Kopernikusstraße 32

**Grundriss 2.OG** Maßstab: 1:100

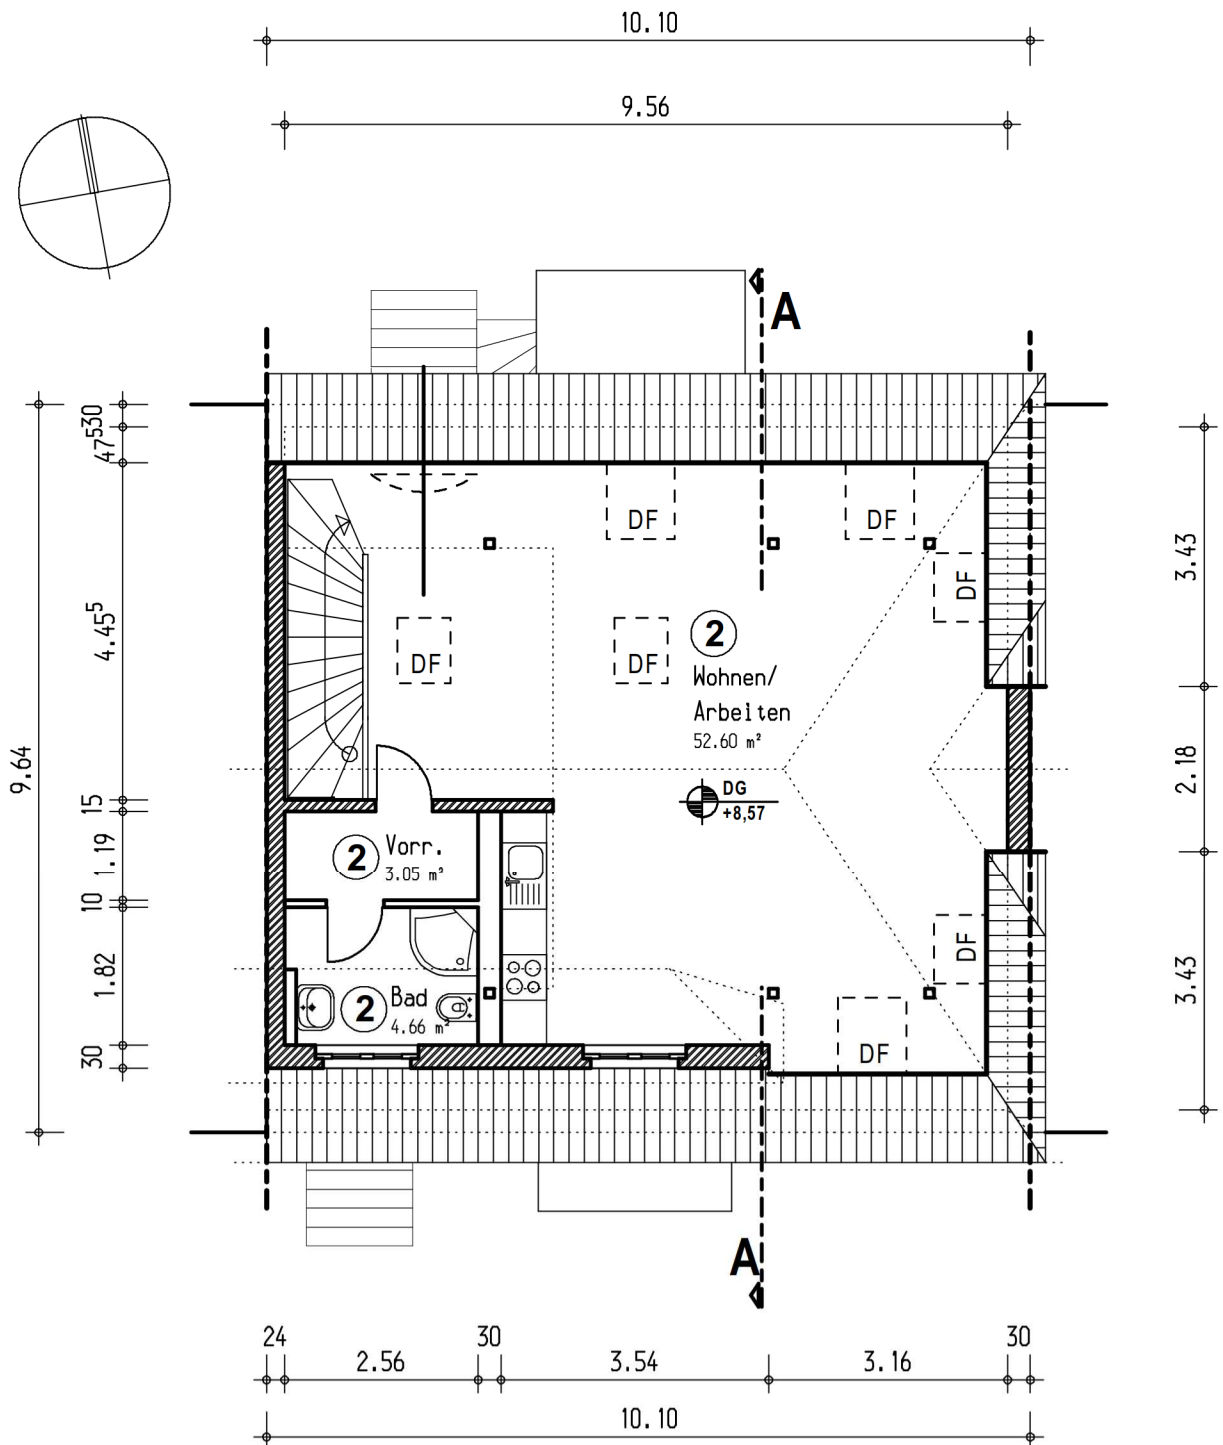

① Sondereigentum Wohnung 1

W2 Wohnungseingang mit Wohnungsnummer


② Sondereigentum Wohnung 2

G Gemeinschaftseigentum

**Objekt:** Wohnhaus 01129 Dresden, Kopernikusstraße 32

**Grundriss DG**

**Maßstab:** 1:100

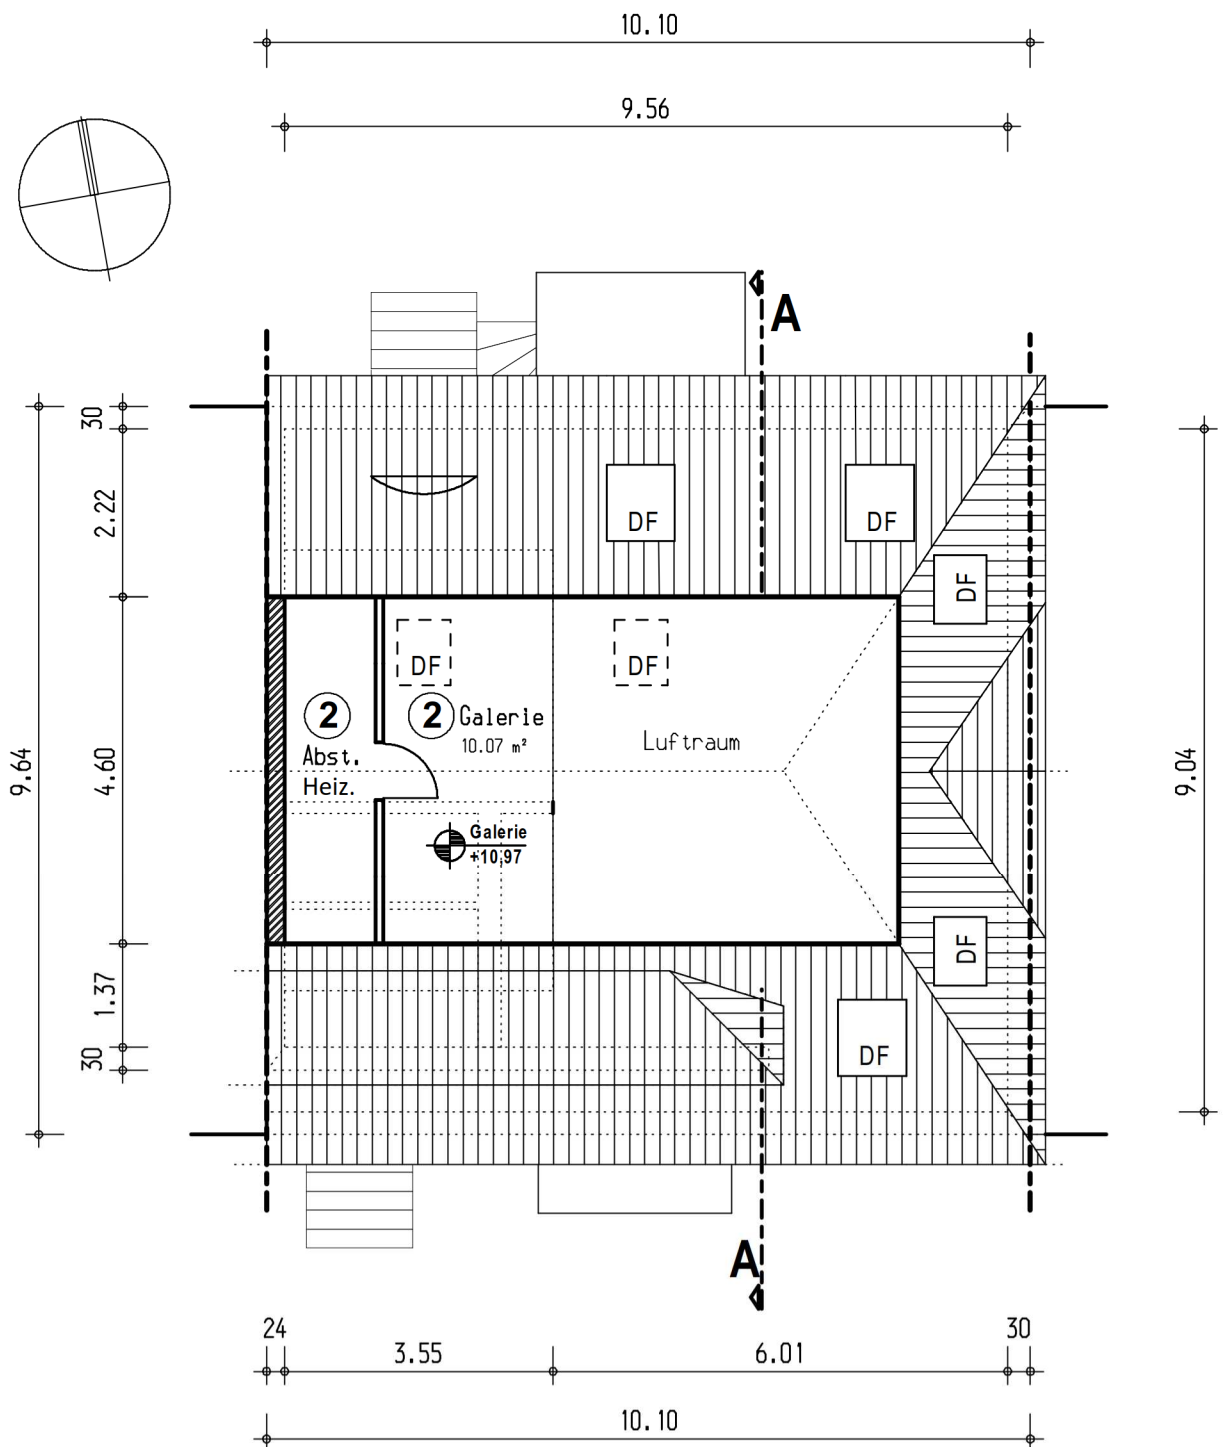

① Sondereigentum Wohnung 1

W2 Wohnungseingang mit Wohnungsnummer

② Sondereigentum Wohnung 2

Ⓖ Gemeinschaftseigentum

**Objekt:** Wohnhaus 01129 Dresden, Kopernikusstraße 32

**Grundriss Galerie** Maßstab: 1:100