


Lageplan für Sondernutzungsrechte

Maßstab 1:500
Essen-Altenessen

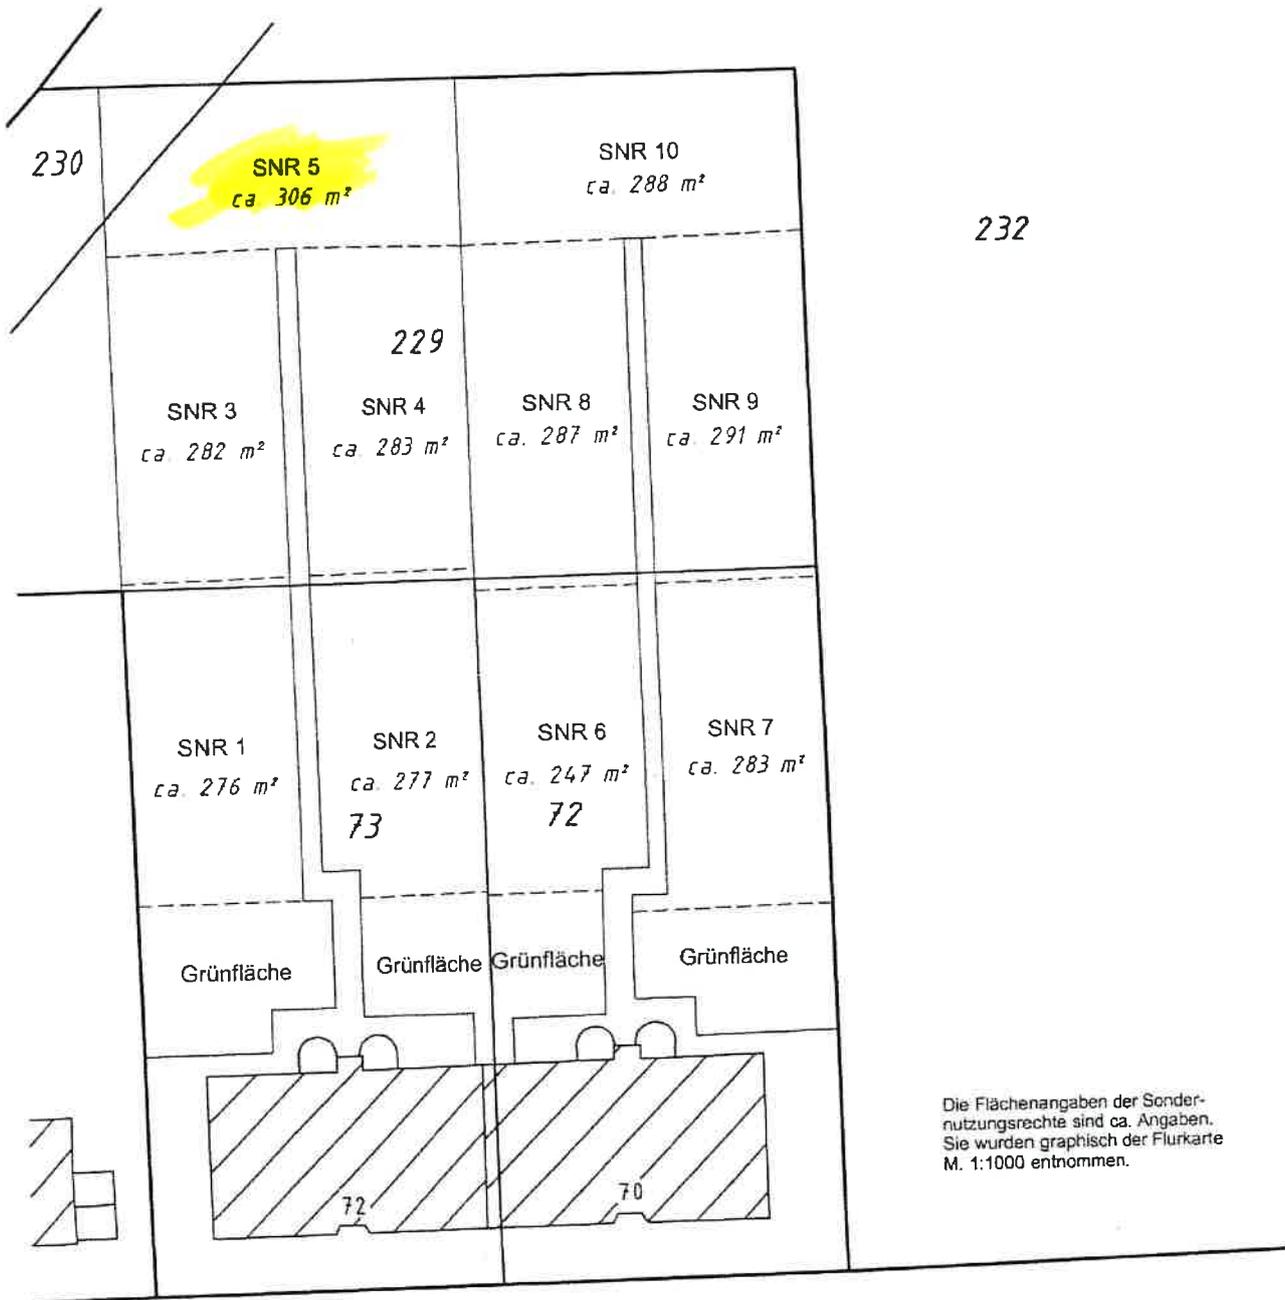

Die Flächenangaben der Sondernutzungsrechte sind ca. Angaben. Sie wurden graphisch der Flurkarte M. 1:1000 entnommen.

142 Ellernstraße

Bonn, den 08.04.2005

Vermessungsbüro
Dipl.-Ing. Gerd Langendonk
Öffentl.-best. Vermessungsingenieur
Steinerstraße 52, 53225 Bonn
Tel.: 0228 / 42135-0, Fax: 0228 / 476920